


観望所・ポイント施設名	
①	金部船形観望所
②	佐保船形観望所
③	佐保船形展望
④	スガキヤポート
⑤	観望所
⑥	見通し坂(佐保船形、佐保船形)
⑦	レーン増設ポイント
⑧	距離表示ポイント
⑨	中西中史展望
⑩	判定区画(決断線)
⑪	目標板
⑫	浮標機
⑬	外境ポイント
⑭	コース平面図表示板


道 名	X	Y	撰 要
S 1	-1,430.616	-2,346.552	スタート地点
S 6	-1,404.318	-2,403.650	スタート地点
G 1	-523.450	-1,926.180	ゴール地点
G 6	-497.152	-1,932.379	ゴール地点

[illegible]

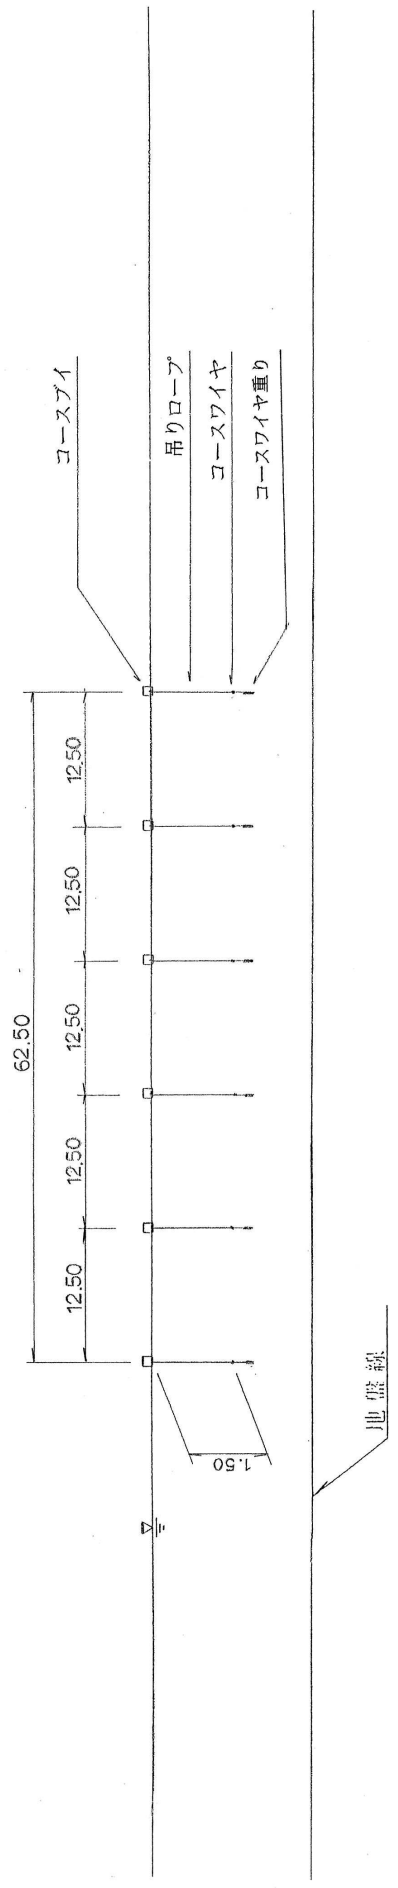


事業名	網走湖ポートコース整備事業		
箇所名	網走市字呼人25-1地先		
工事名	網走湖ポートコース施設設置工事		
図面名	標準断面図		
縮尺	V=1/100	H=1/500	2
網走市役所			


コース浮標設置図 1/20

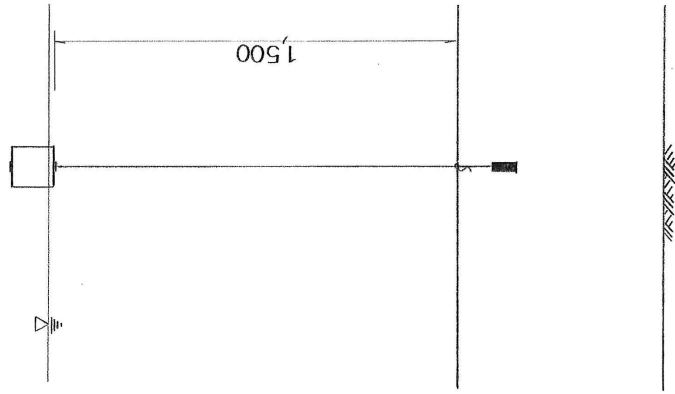

コース浮標詳細図 1/10

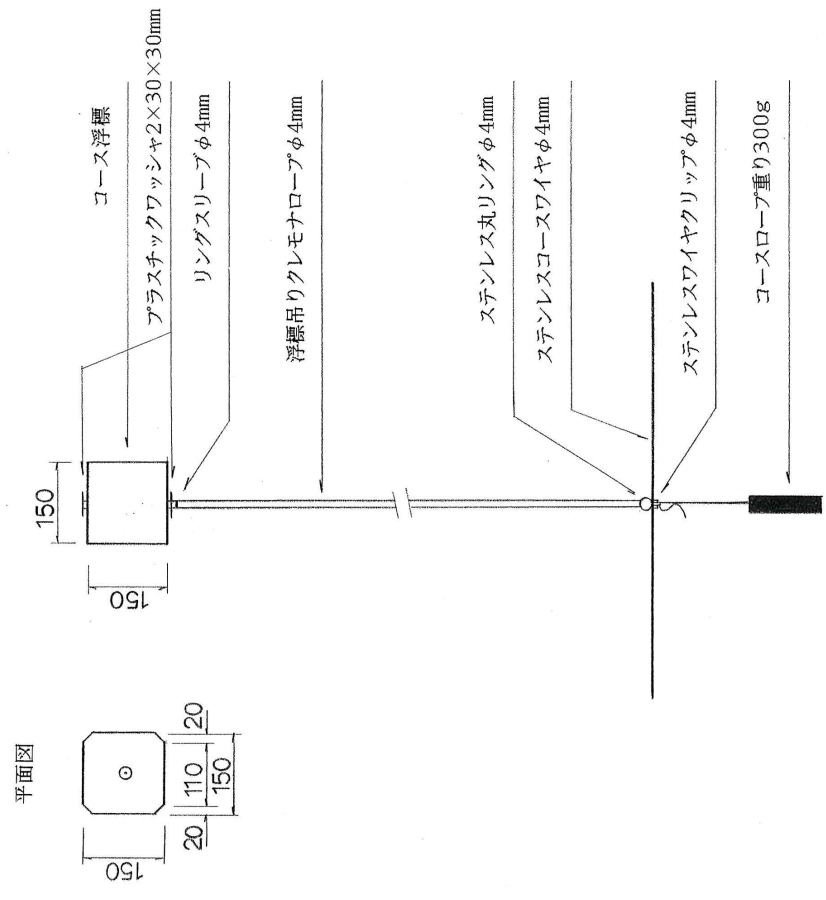



平面図

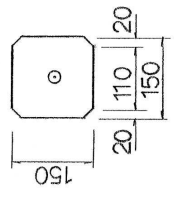

事業名	網走湖ポートコース整備事業		
箇所名	網走市字呼人25-1地先		
工事名	網走湖ポートコース施設設置工事		
図面名	ブイ詳細図		
縮尺	図示	図面番号	3
網走市役所			


前部操舵標識

後部環舵標識

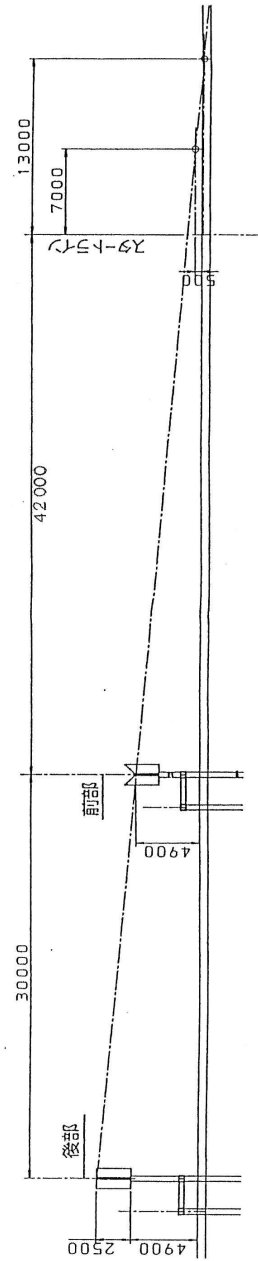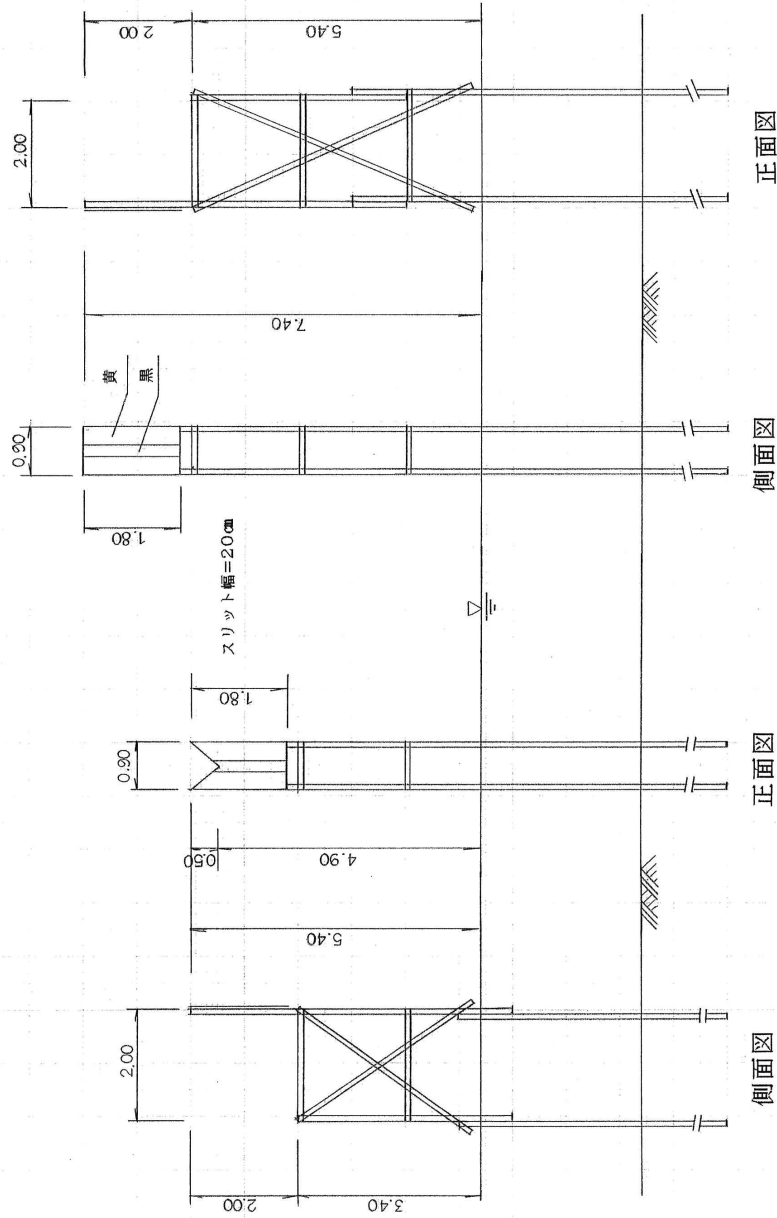


事業名	網走湖ポートコース整備事業		
箇所名	網走市字呼人25-1地先		
工事名	網走湖ポートコース施設設置工事		
図面名	操舵標識一般図		
縮尺	1/100	図面番号	4
網走市役所			

側面図

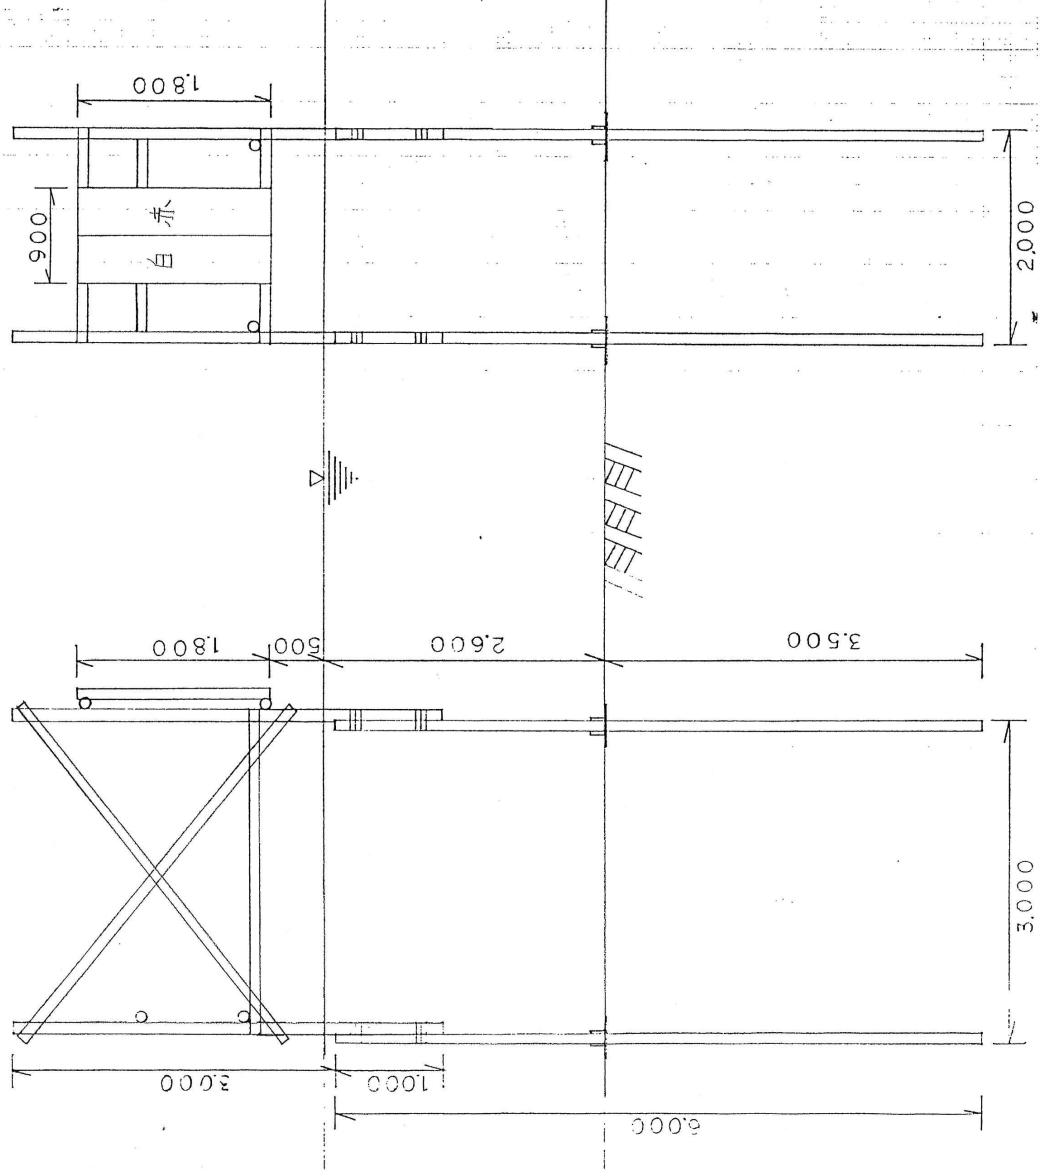


正面図

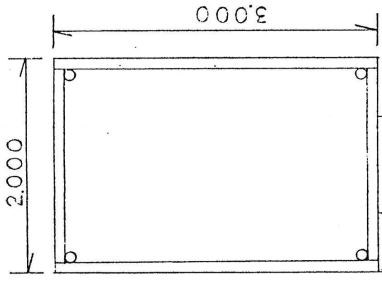


平面図

事業名	網走湖ポートコース整備事業		
箇所名	網走市字呼人25-1地先		
工事名	網走湖ポートコース施設設置工事		
図面名	見通し板一般図		
縮尺	1/50	図面番号	5
網走市役所			

正面图

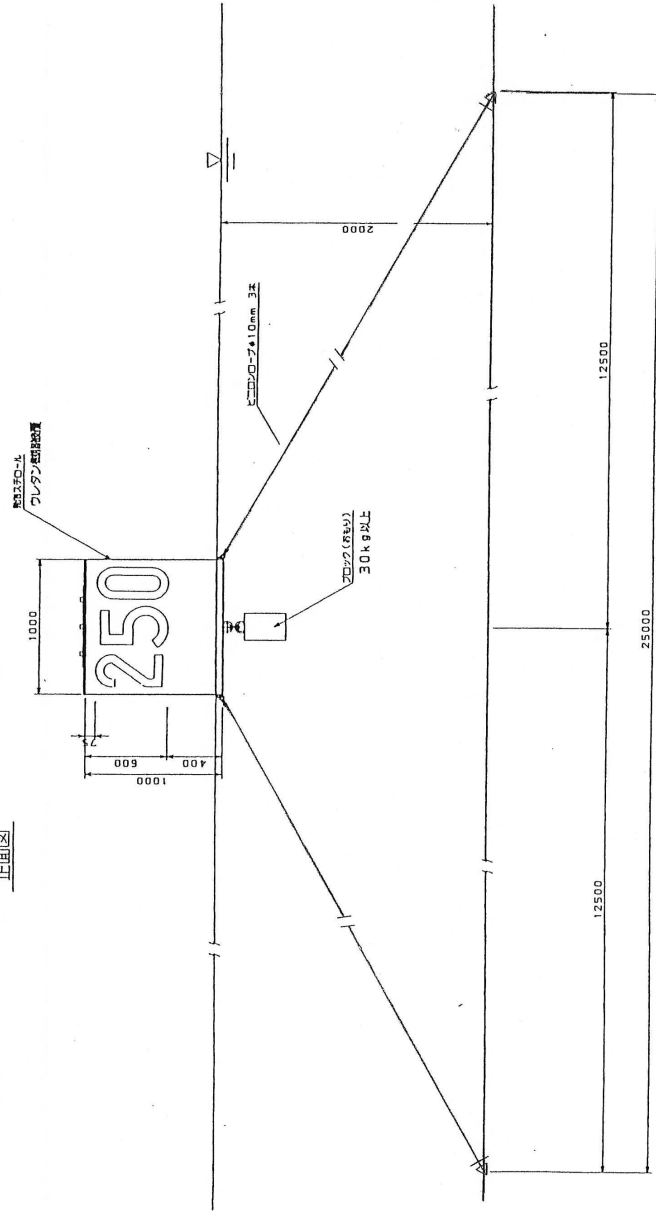


平海圖

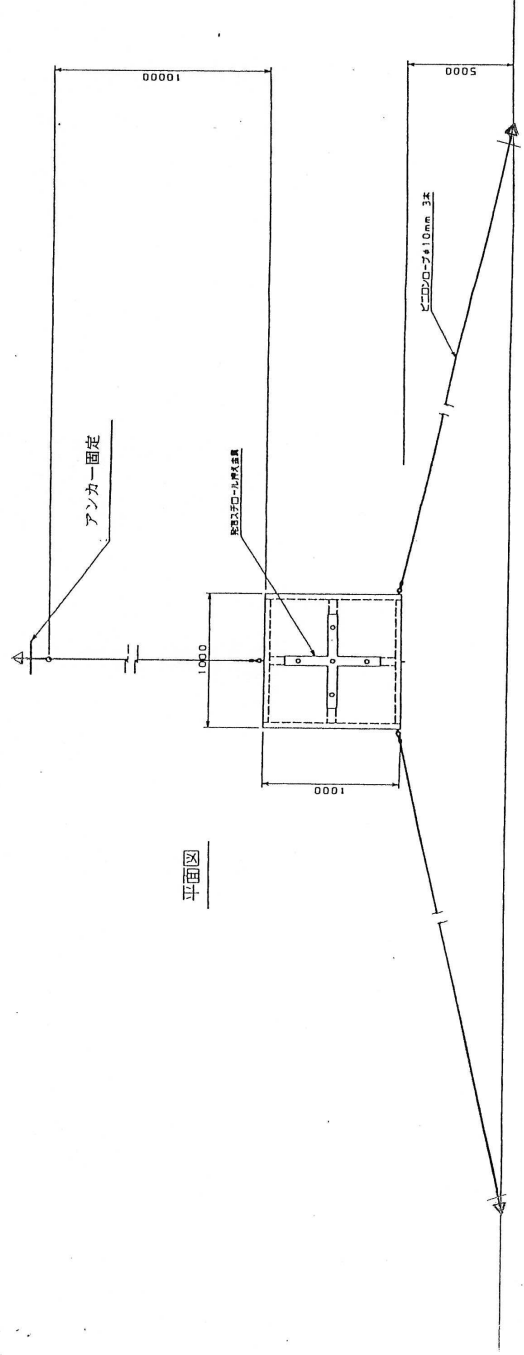


事業名	網走湖畔オートコース整備事業		
箇所名	網走市字呼入25-1地先		
工事名	網走湖畔オートコース施設置工事		
図面名	距離表示ブイ詳細図		
縮尺	1/20	図面番号	6
網走市役所			


側面図

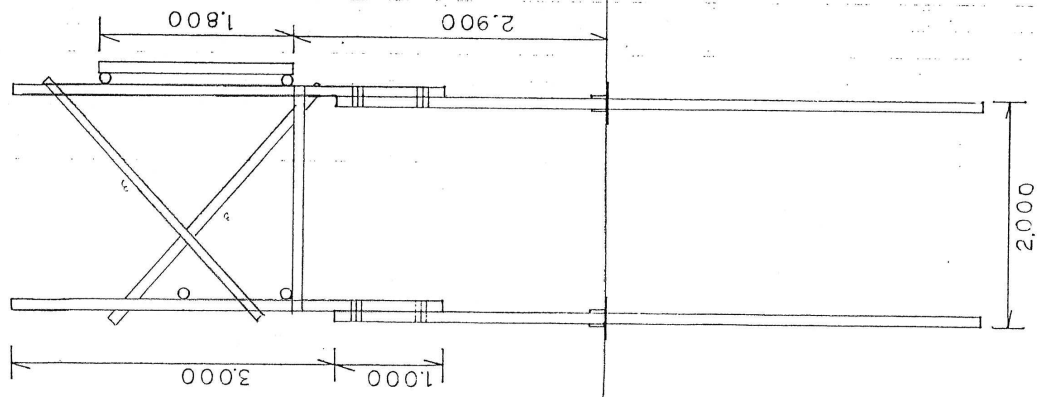


正面図

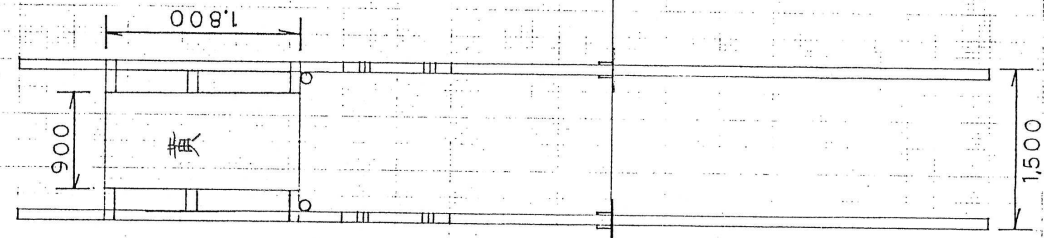

平面図

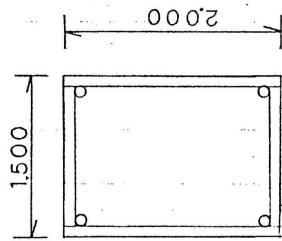

事業名	網走湖ポートコース整備事業		
箇所名	網走市字呼人25-1地先		
工事名	網走湖ポートコース施設設置工事		
図面名	目録板一般図		
縮尺	1/20	図面番号	7
網走市役所			

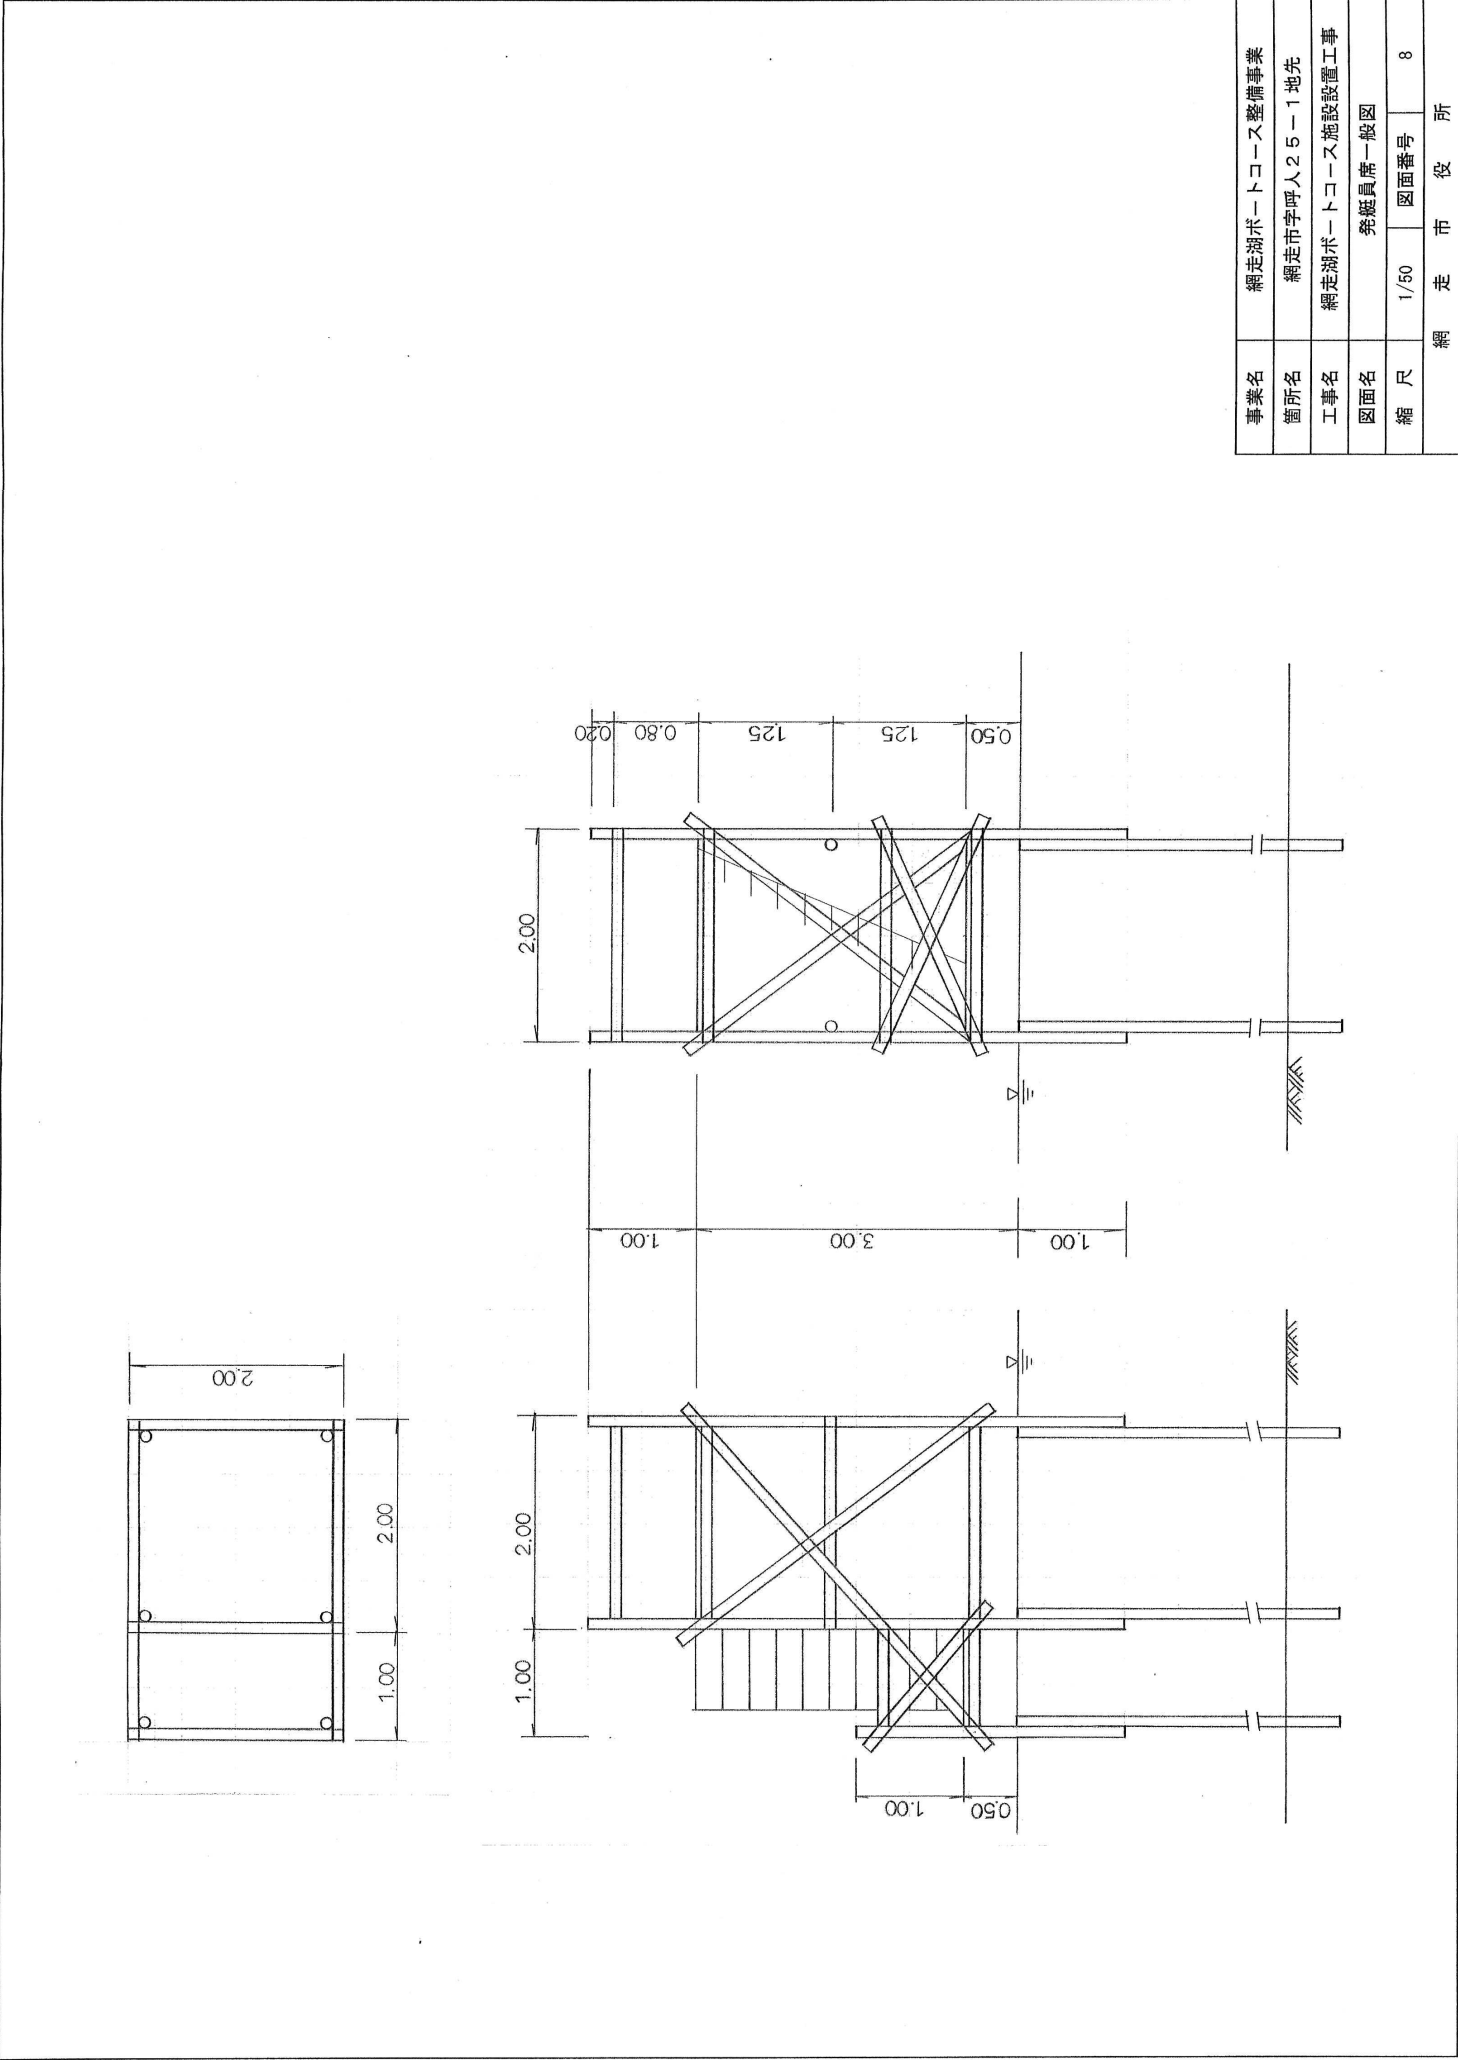


ROW-12


- 主要諸元
 - 全長.....3.52m
 - 全幅.....1.12m
 - 全深さ.....0.43m
 - 船体重量.....45kg
 - 定員.....3名

●カラーリング(2タイプ)
ハル:ブルー
ハル:ダークイエロー


アサローターボリ-製作詳細図
＜イモンス＞

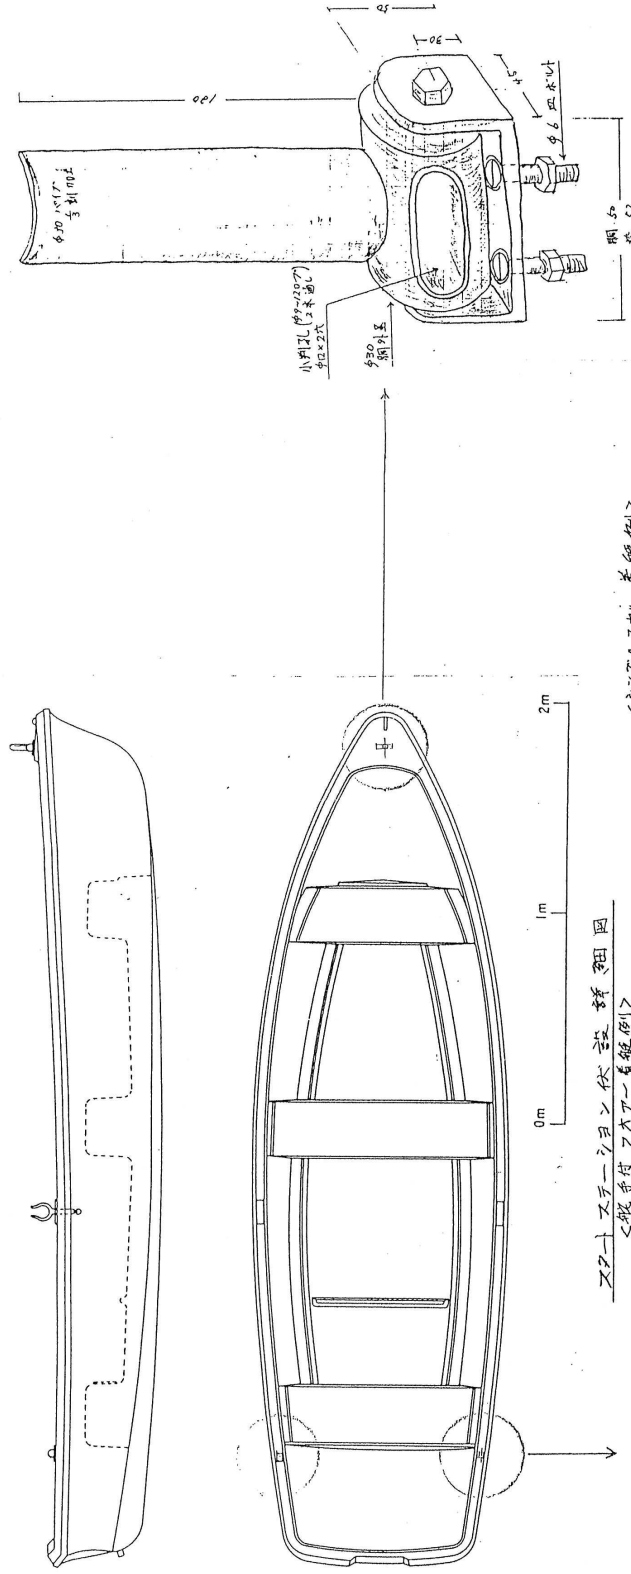


スタート・スラッシュ・ボート設置詳細図

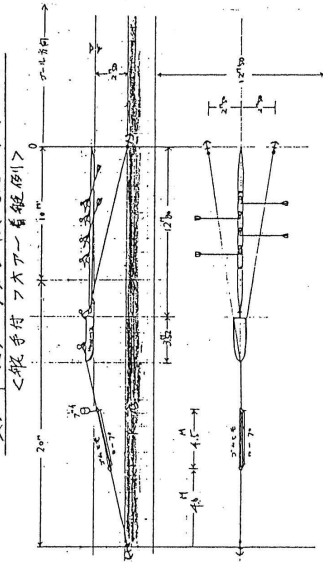


＜インフラスカル着艇例＞

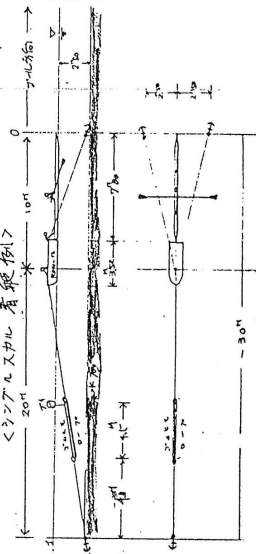


事業名	網走湖ポートコース整備事業		
箇所名	網走市字呼人25-1地先		
工事名	網走湖ポートコース施設設置工事		
図面名	ステッキボート設図		
縮尺	1/20	図面番号	9
網走市役所			

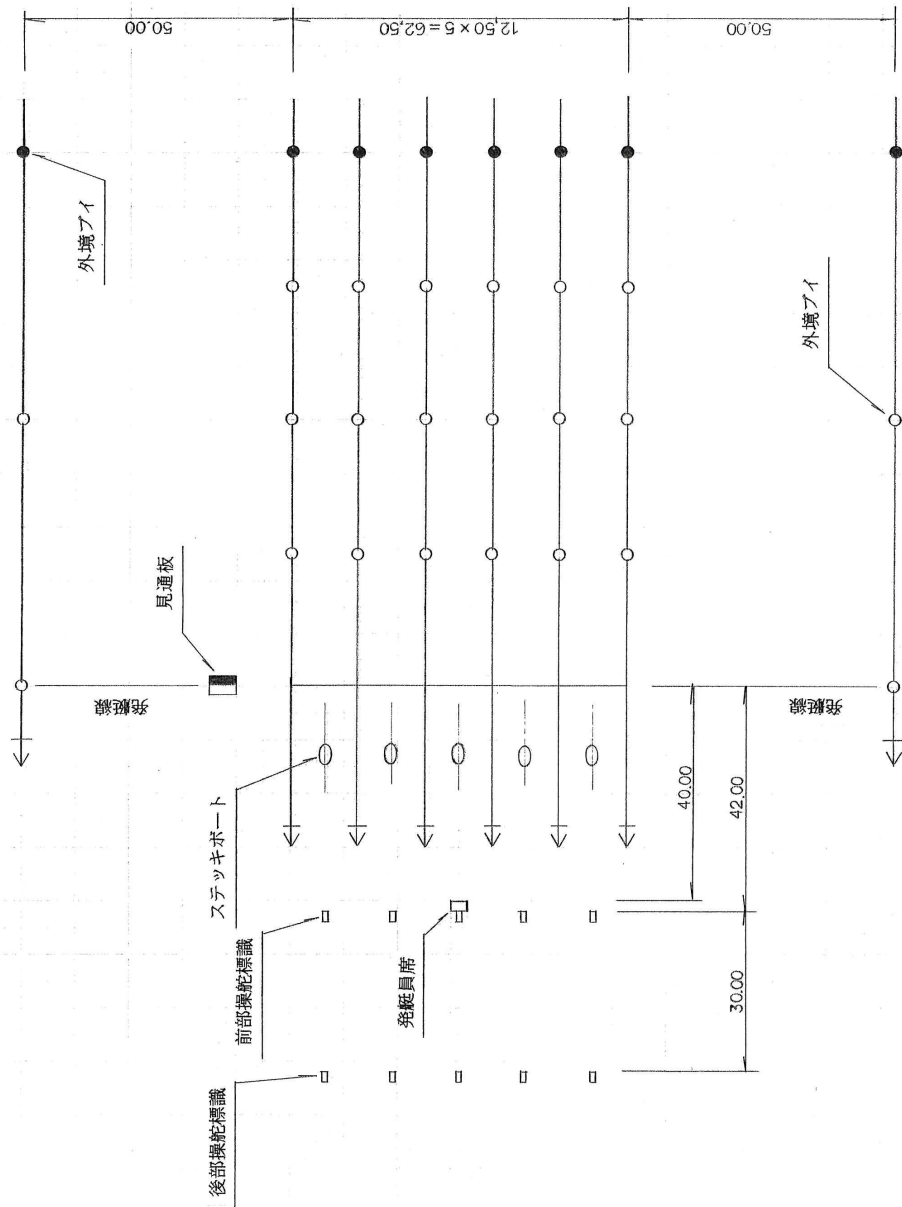

事業名	網走湖ボートコース整備事業		
箇所名	網走市字呼人25-1地先		
工事名	網走湖ボートコース施設設置工事		
図面名	スタート側平面配置図		
縮尺	1/1,000	図面番号	10
網走市役所			

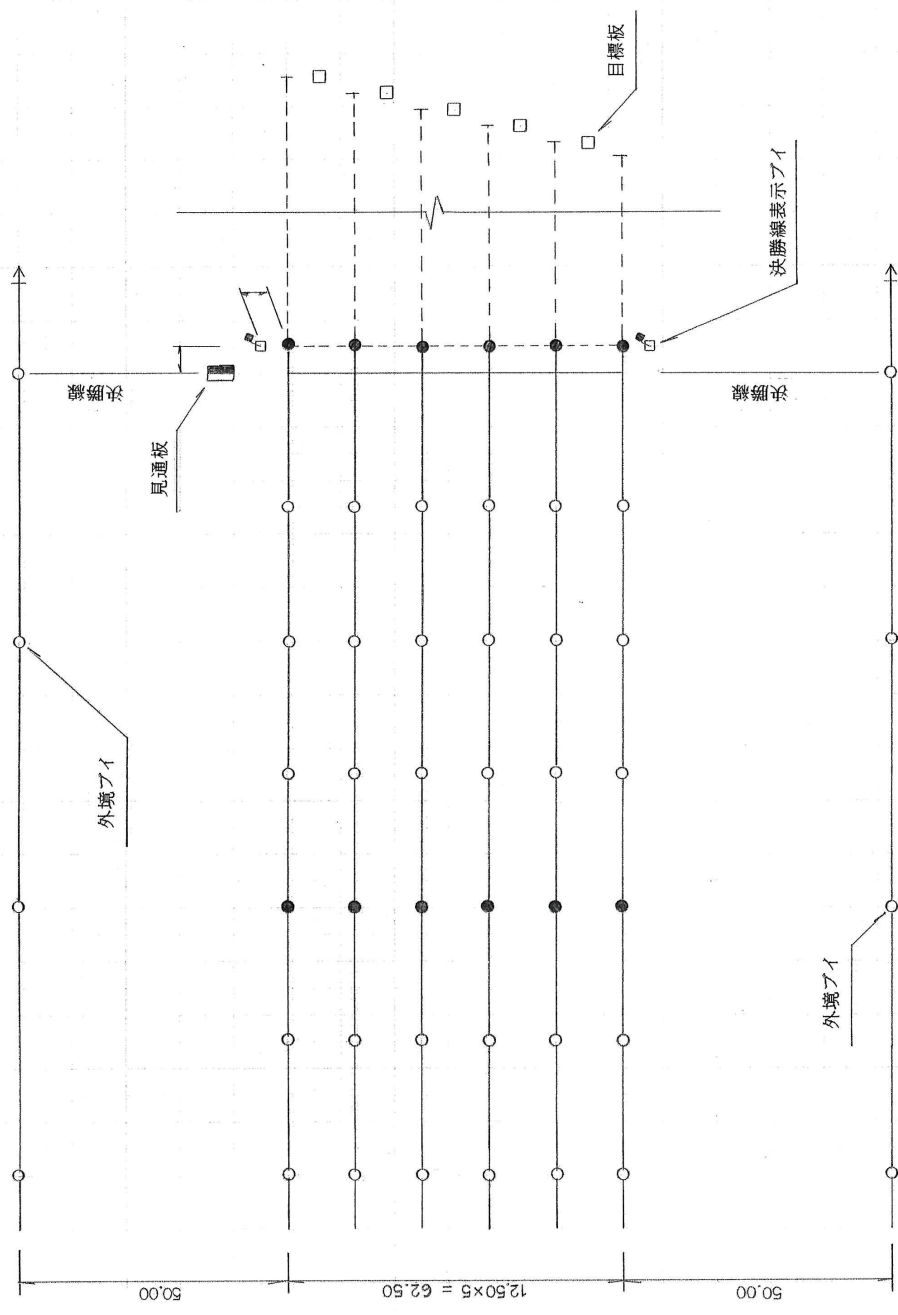

事業名	網走湖ポートコース整備事業		
箇所名	網走市字呼人25-1地先		
工事名	網走湖ポートコース施設設置工事		
図面名	フィニッシュ側平面配置図		
縮尺	1/1,000	図面番号	11
網走市役所			

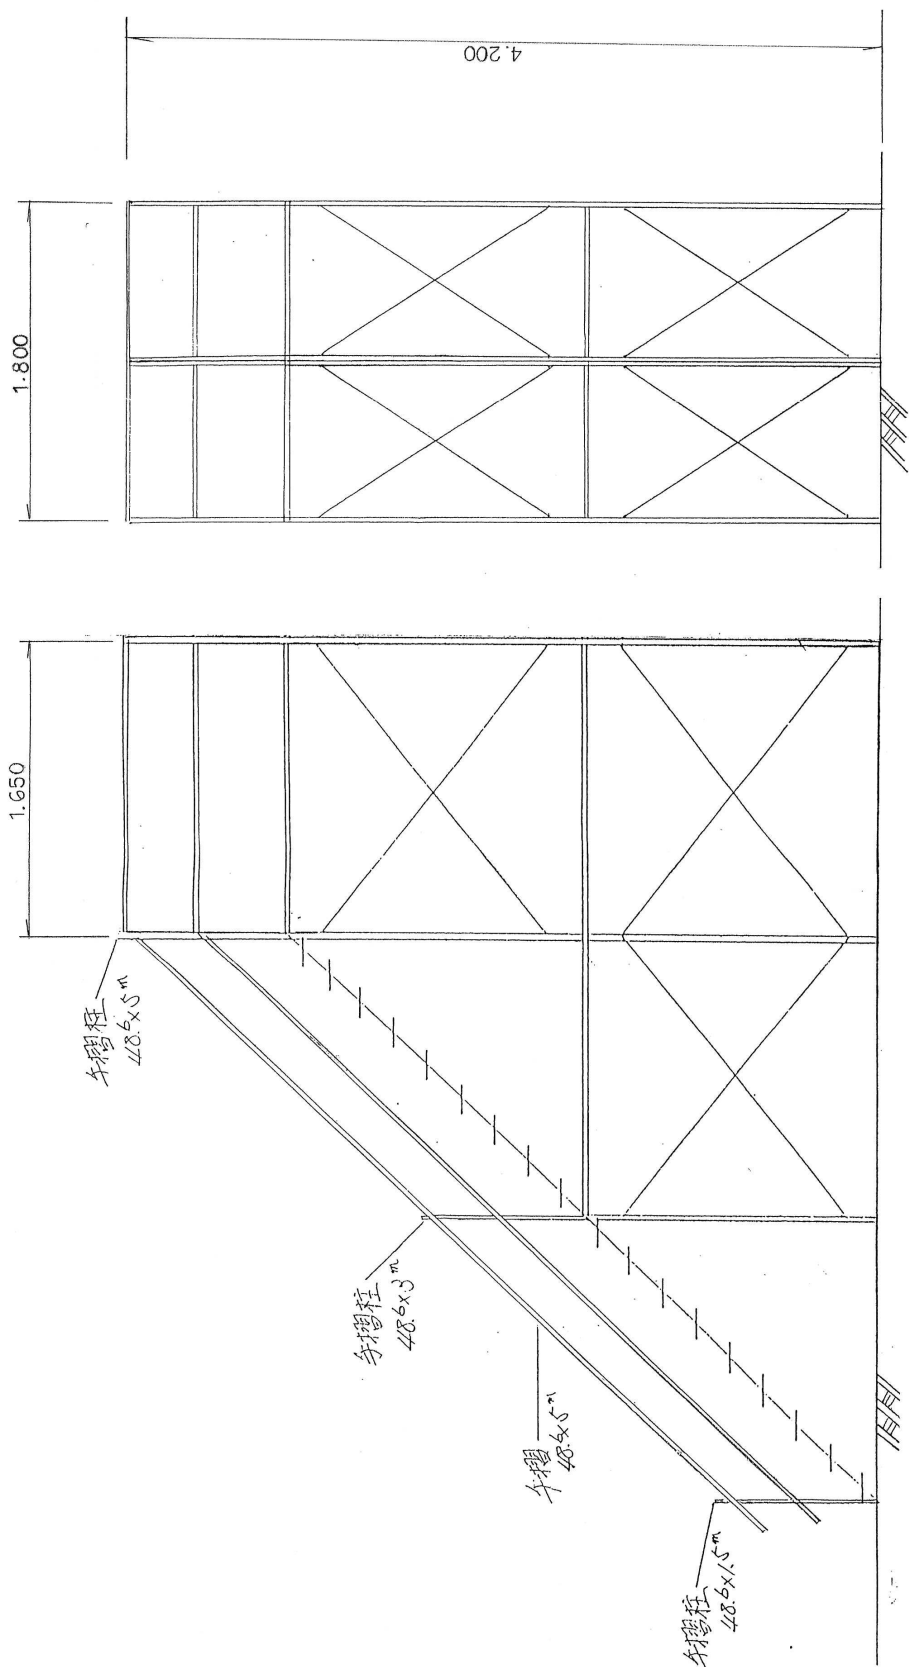

事業名	網走湖ポートコース整備事業		
箇所名	網走市字呼人25-1地先		
工事名	網走湖ポートコース施設設置工事		
図面名	判定員席一般図		
縮尺	1/300	図面番号	13
網走市役所			