


平面図
S=1:500

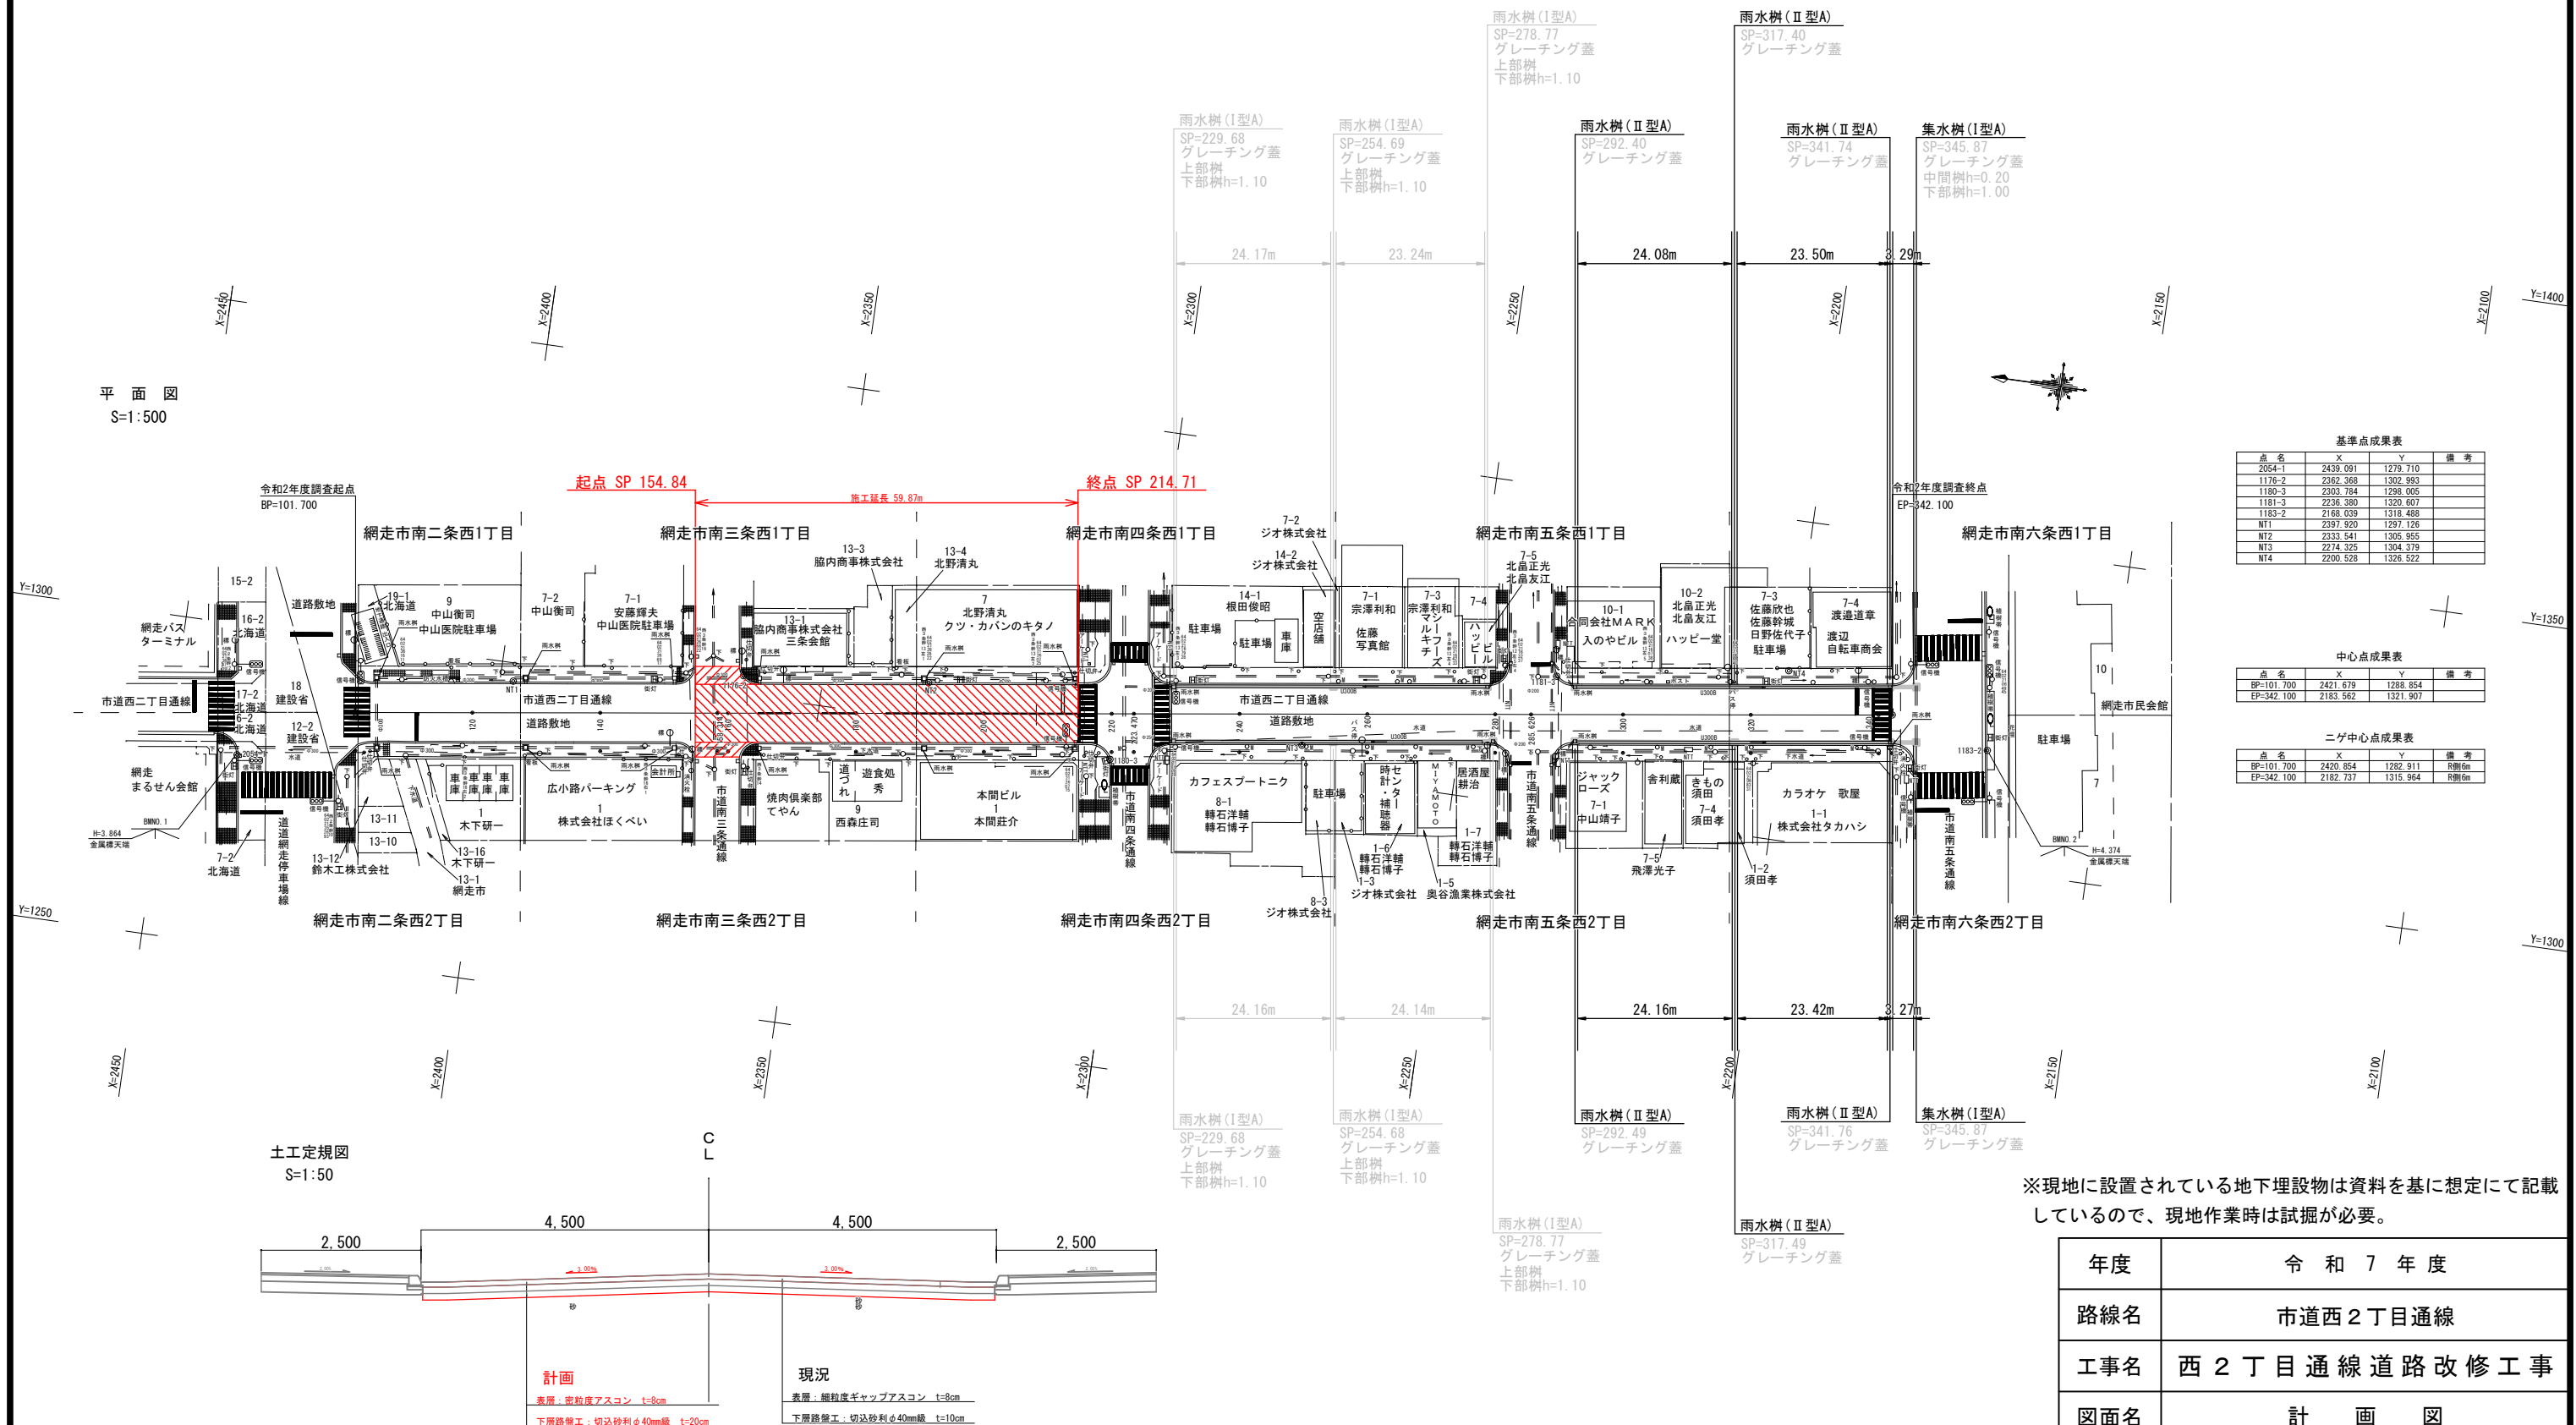

基準点成果表				
点 名	X	Y	備 考	
2054-1	2439.091	1279.710		
1176-2	2362.368	1302.993		
1180-3	2303.784	1298.005		
1181-3	2236.380	1320.607		
1183-2	2166.039	1318.488		
NT1	2397.920	1297.126		
NT2	2333.541	1305.955		
NT3	2274.325	1304.379		
NT4	2200.528	1326.522		

中心点成果表				
点 名	X	Y	備 考	
BP=101.700	2421.679	1288.854		
EP=342.100	2183.562	1321.907		

ニゲ中心点成果表				
点 名	X	Y	備 考	
BP=101.700	2420.854	1282.911	R側6m	
EP=342.100	2182.737	1315.954	R側6m	

※現地に設置されている地下埋設物は資料を基に想定にて記載
しているので、現地作業時は試掘が必要。

年度	令和7年度		
路線名	市道西2丁目通線		
工事名	西2丁目通線道路改修工事		
図面名	計 画 図		
縮尺	図示	図面番号	1 / 1
	網 走 市 役 所		