


平面図
S=1:250

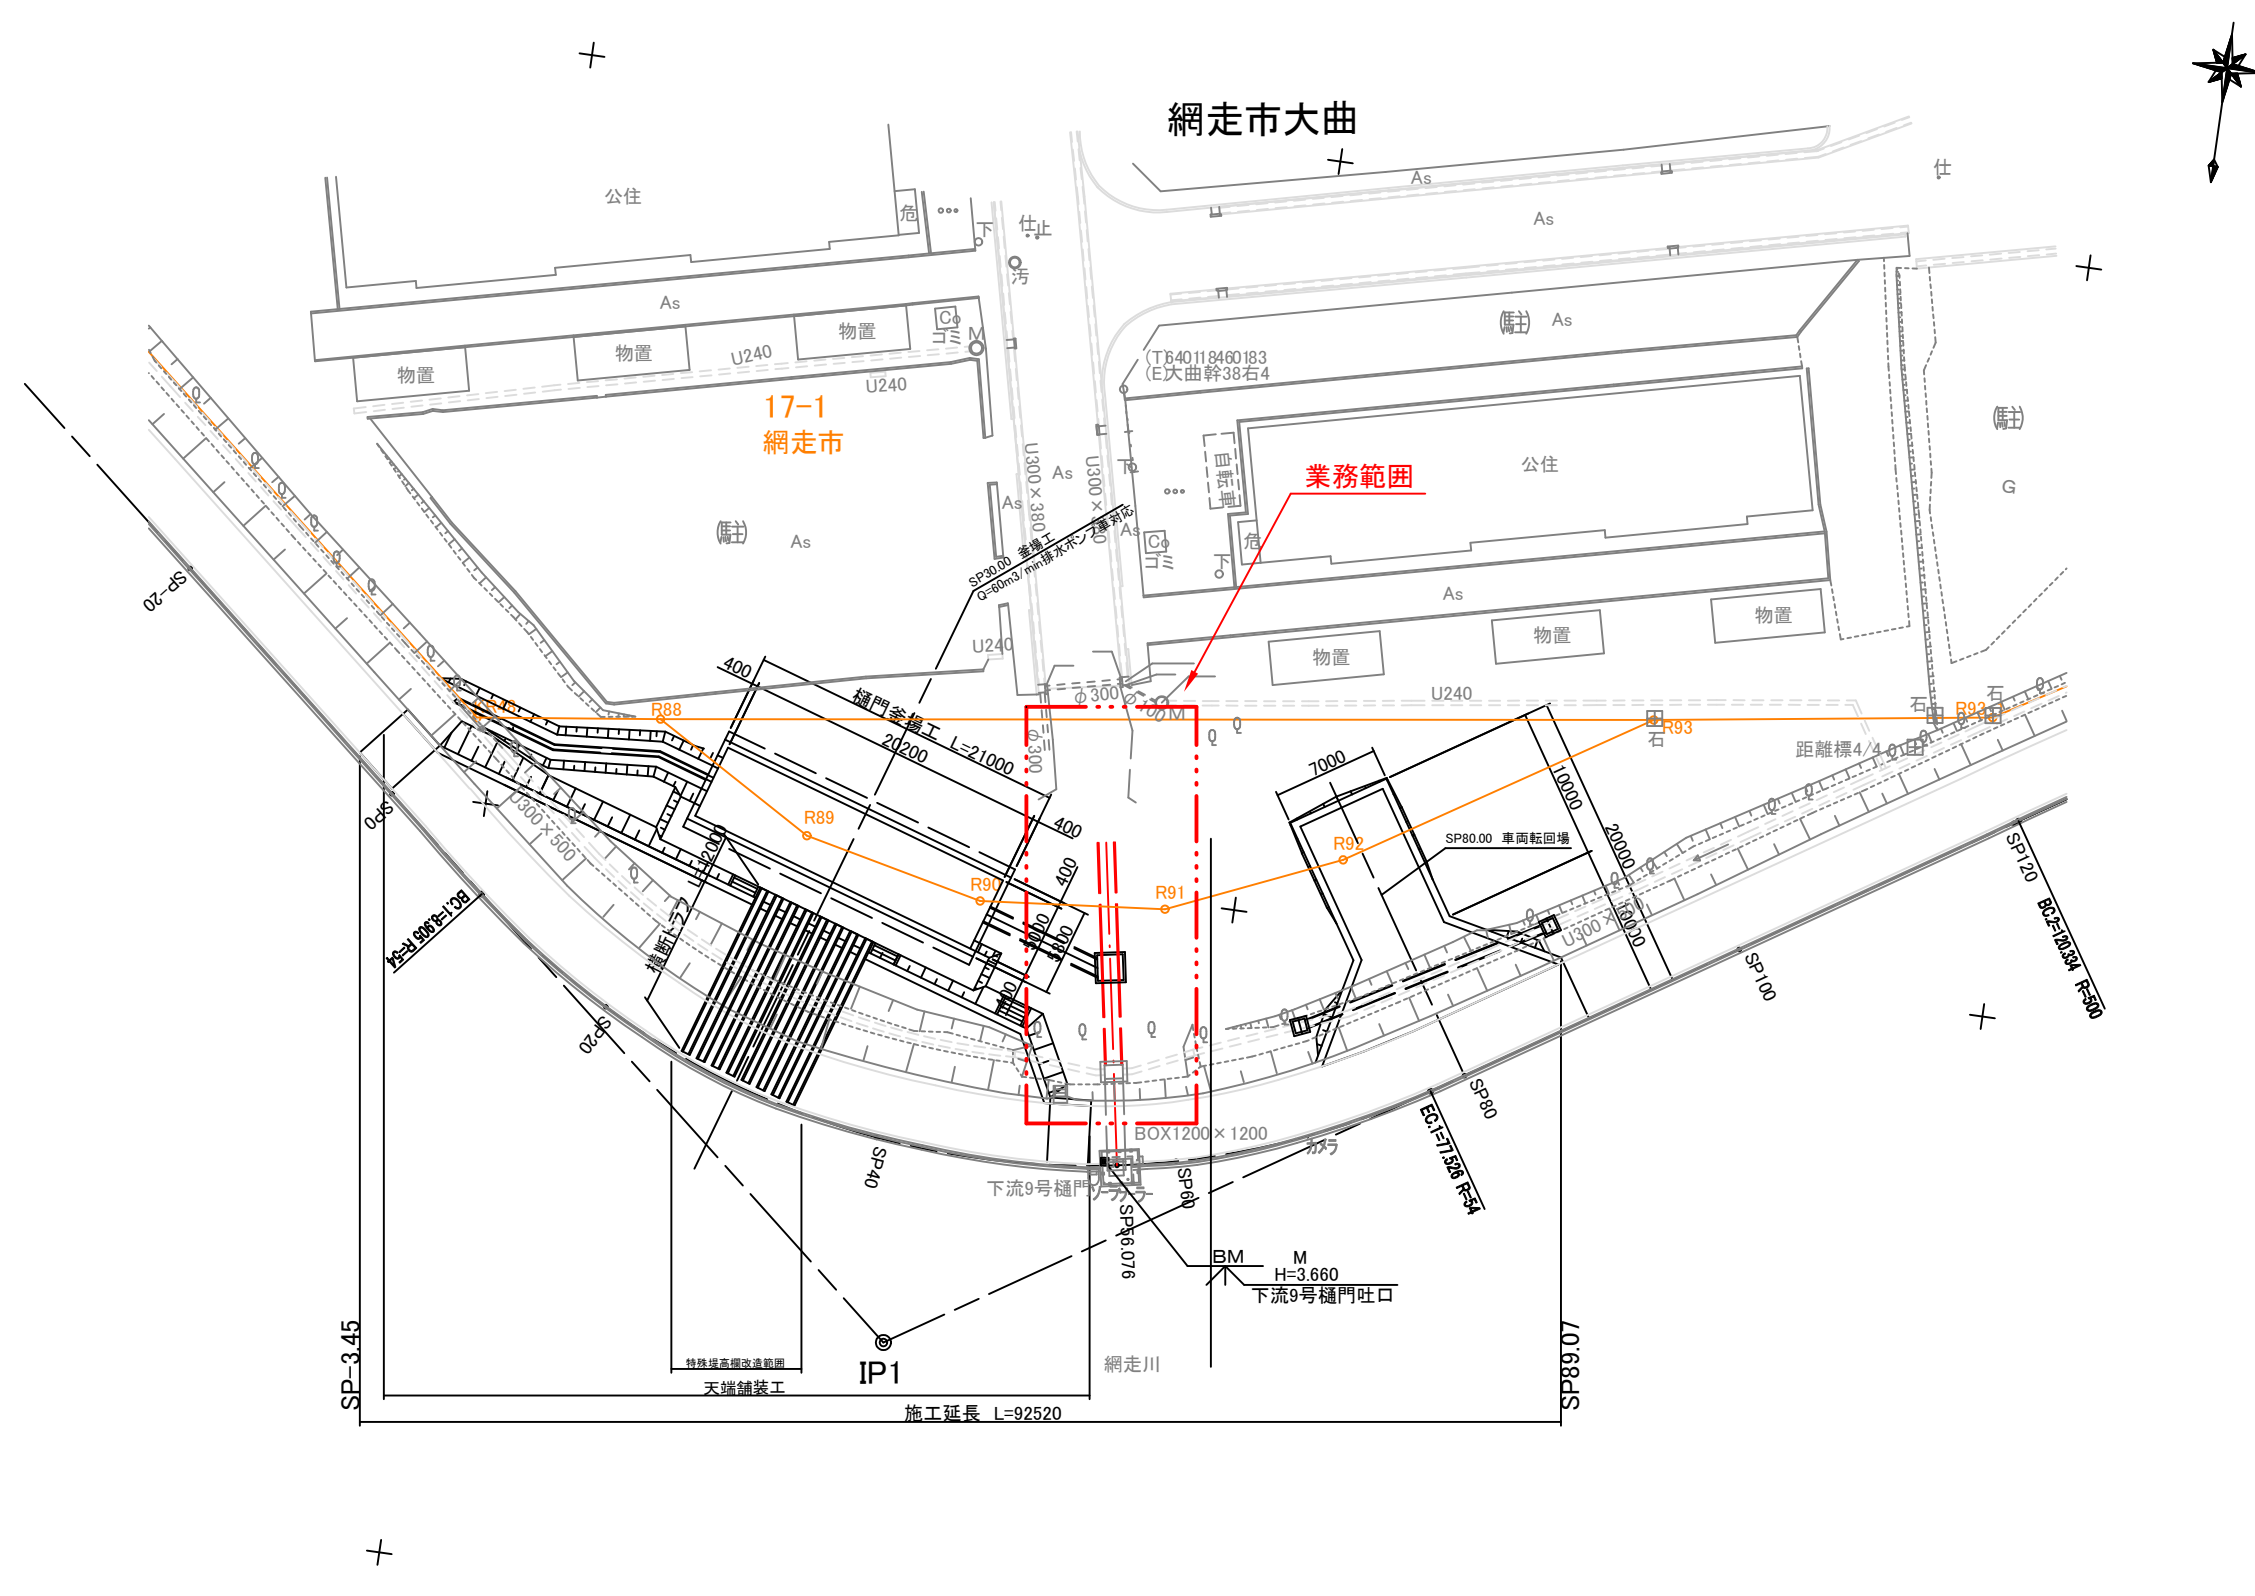

築堤法線成果表 (世界測地系)

IP	IP間方向角	IA	R	TL	SL	CL	IP間距離	X座標	Y座標
SP-83.029	310-03-20						131.753	1546.789	-1530.217
IP1	237-14-48	72-48-33	54.000	39.819	13.094	68.621	152.769	1631.576	-1631.063
IP2	253-13-04	15-58-16	500.000	70.142	4.896	139.375	77.507	1548.924	-1759.543
SP266.971							1526.545	-1833.749	

下流9号樋門釜場			
工事名			
図面名	平面図		
作成年月日	令和 7年 3月		
縮尺	1:250	図面番号	1
会社名			
事業者名			