


S=1: 50 (A1)
S=1: 100 (A3)

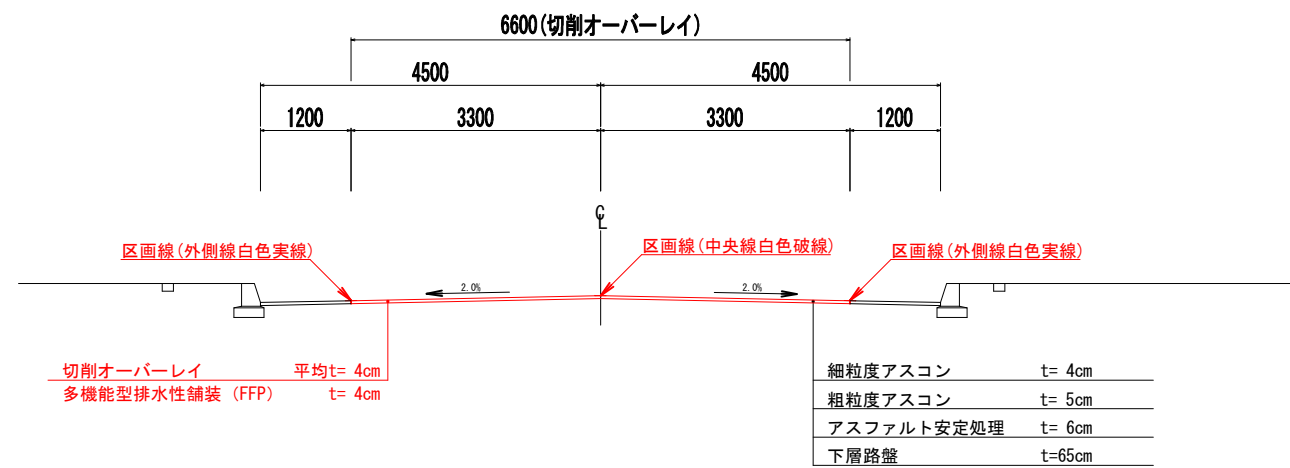

施工箇所その1

工事名	山下通線外舗装改修工事		
図面名	一般図		
作成年	令和 6 年度		
縮尺	図示	図面番号	1 / 2
会社名			
事業者名	網走市役所 建設港湾部		

平面図

