
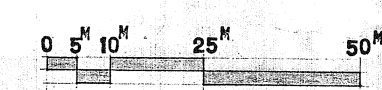
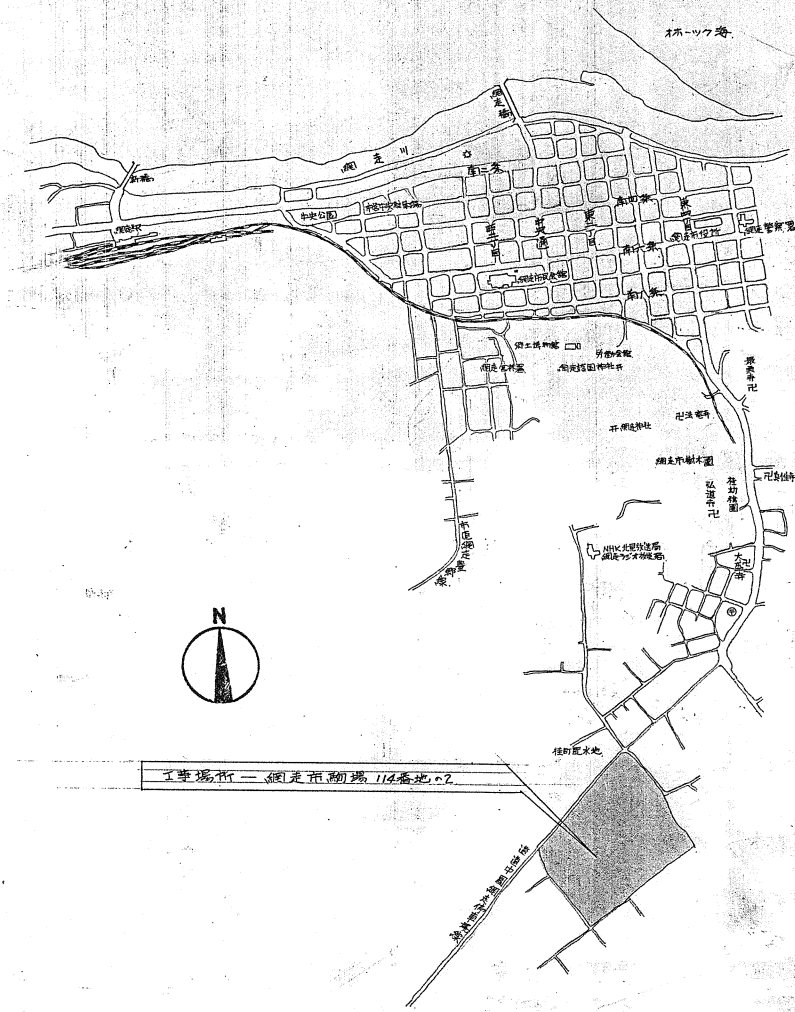


網走市総合体育館新築工事

第2期工事

図面目録

図面番号	図面名	図面番号	図面名	図面番号	図面名
	概略図				構造図
1/58	タイトル、図面目録	43/58	詳細図 - 19	1/30	共通事項
2/58	特記仕様書 - 1	44/58	詳細図 - 20	2/30	基礎伏図
3/58	特記仕様書 - 2	45/58	詳細図 - 21	3/30	2階伏図
4/58	特記仕様書 - 3	46/58	詳細図 - 22	4/30	3.R階伏図
5/58	特記仕様書 - 4	47/58	天井伏図 - 1	5/30	4.M4.R階伏図
6/58	配置図、案内図	48/58	天井伏図 - 2	6/30	基礎、地中梁リスト
7/58	面積表	49/58	天井伏図 - 3	7/30	基礎リスト
8/58	1階平面図	50/58	建具配置図 - 1	8/30	柱リスト(A棟) - 1
9/58	中2階平面図	51/58	建具配置図 - 2	9/30	柱リスト(A棟) - 2
10/58	2階平面図	52/58	建具配置図 - 3	10/30	柱リスト(B棟) - 3
11/58	ピロティ階平面図	53/58	建具表 - 1	11/30	柱リスト(B棟) - 4
12/58	立面図 - 1	54/58	建具表 - 2	12/30	大梁リスト
13/58	立面図 - 2	55/58	建具表 - 3	13/30	小梁、壁リスト
14/58	断面図	56/58	建具表 - 4	14/30	床版リスト、配筋図
15/58	内部仕上表 - 1	57/58	建具表 - 5	15/30	軸組図 - 1
16/58	内部仕上表 - 2	58/58	建具表 - 6	16/30	軸組図 - 2
17/58	矩計図 - 1			17/30	軸組図 - 3
18/58	矩計図 - 2		敷地経路断面図	18/30	ラーメン配筋図(A棟) - 1
19/58	矩計図 - 3	1/4	平面図 (※※※)	19/30	ラーメン配筋図(A棟) - 2
20/58	矩計図 - 4	2/4	断面図 - 1 ()	20/30	ラーメン配筋図(B棟) - 3
21/58	詳細図 - 1	3/4	断面図 - 2 ()	21/30	ラーメン配筋図(B棟) - 4
22/58	詳細図 - 2	4/4	断面図 - 3 ()	22/30	階段配筋図
23/58	詳細図 - 3			23/30	雑配筋図 - 1
24/58	詳細図 - 4			24/30	雑配筋図 - 2
25/58	展開図 - 1		体育器具(南側)図	25/30	屋根伏図
26/58	展開図 - 2	1/6	配置図	26/30	鉄骨詳細図 - 1
27/58	詳細図 - 5	2/6	詳細図 - 1	27/30	鉄骨詳細図 - 2
28/58	詳細図 - 6	3/6	詳細図 - 2	28/30	木ワイエ、上屋構造図
29/58	詳細図 - 7	4/6	詳細図 - 3	29/30	風除壁、庇、ポーチ詳細図
30/58	詳細図 - 8	5/6	詳細図 - 4	30/30	釣場構造図
31/58	詳細図 - 9	6/6	詳細図 - 5		
32/58	詳細図 - 10				
33/58	詳細図 - 11				
34/58	詳細図 - 12				
35/58	詳細図 - 13				
36/58	詳細図 - 14				
37/58	詳細図 - 15				
38/58	詳細図 - 16				
39/58	展開図 - 3				
40/58	展開図 - 4				
41/58	詳細図 - 17				
42/58	詳細図 - 18				

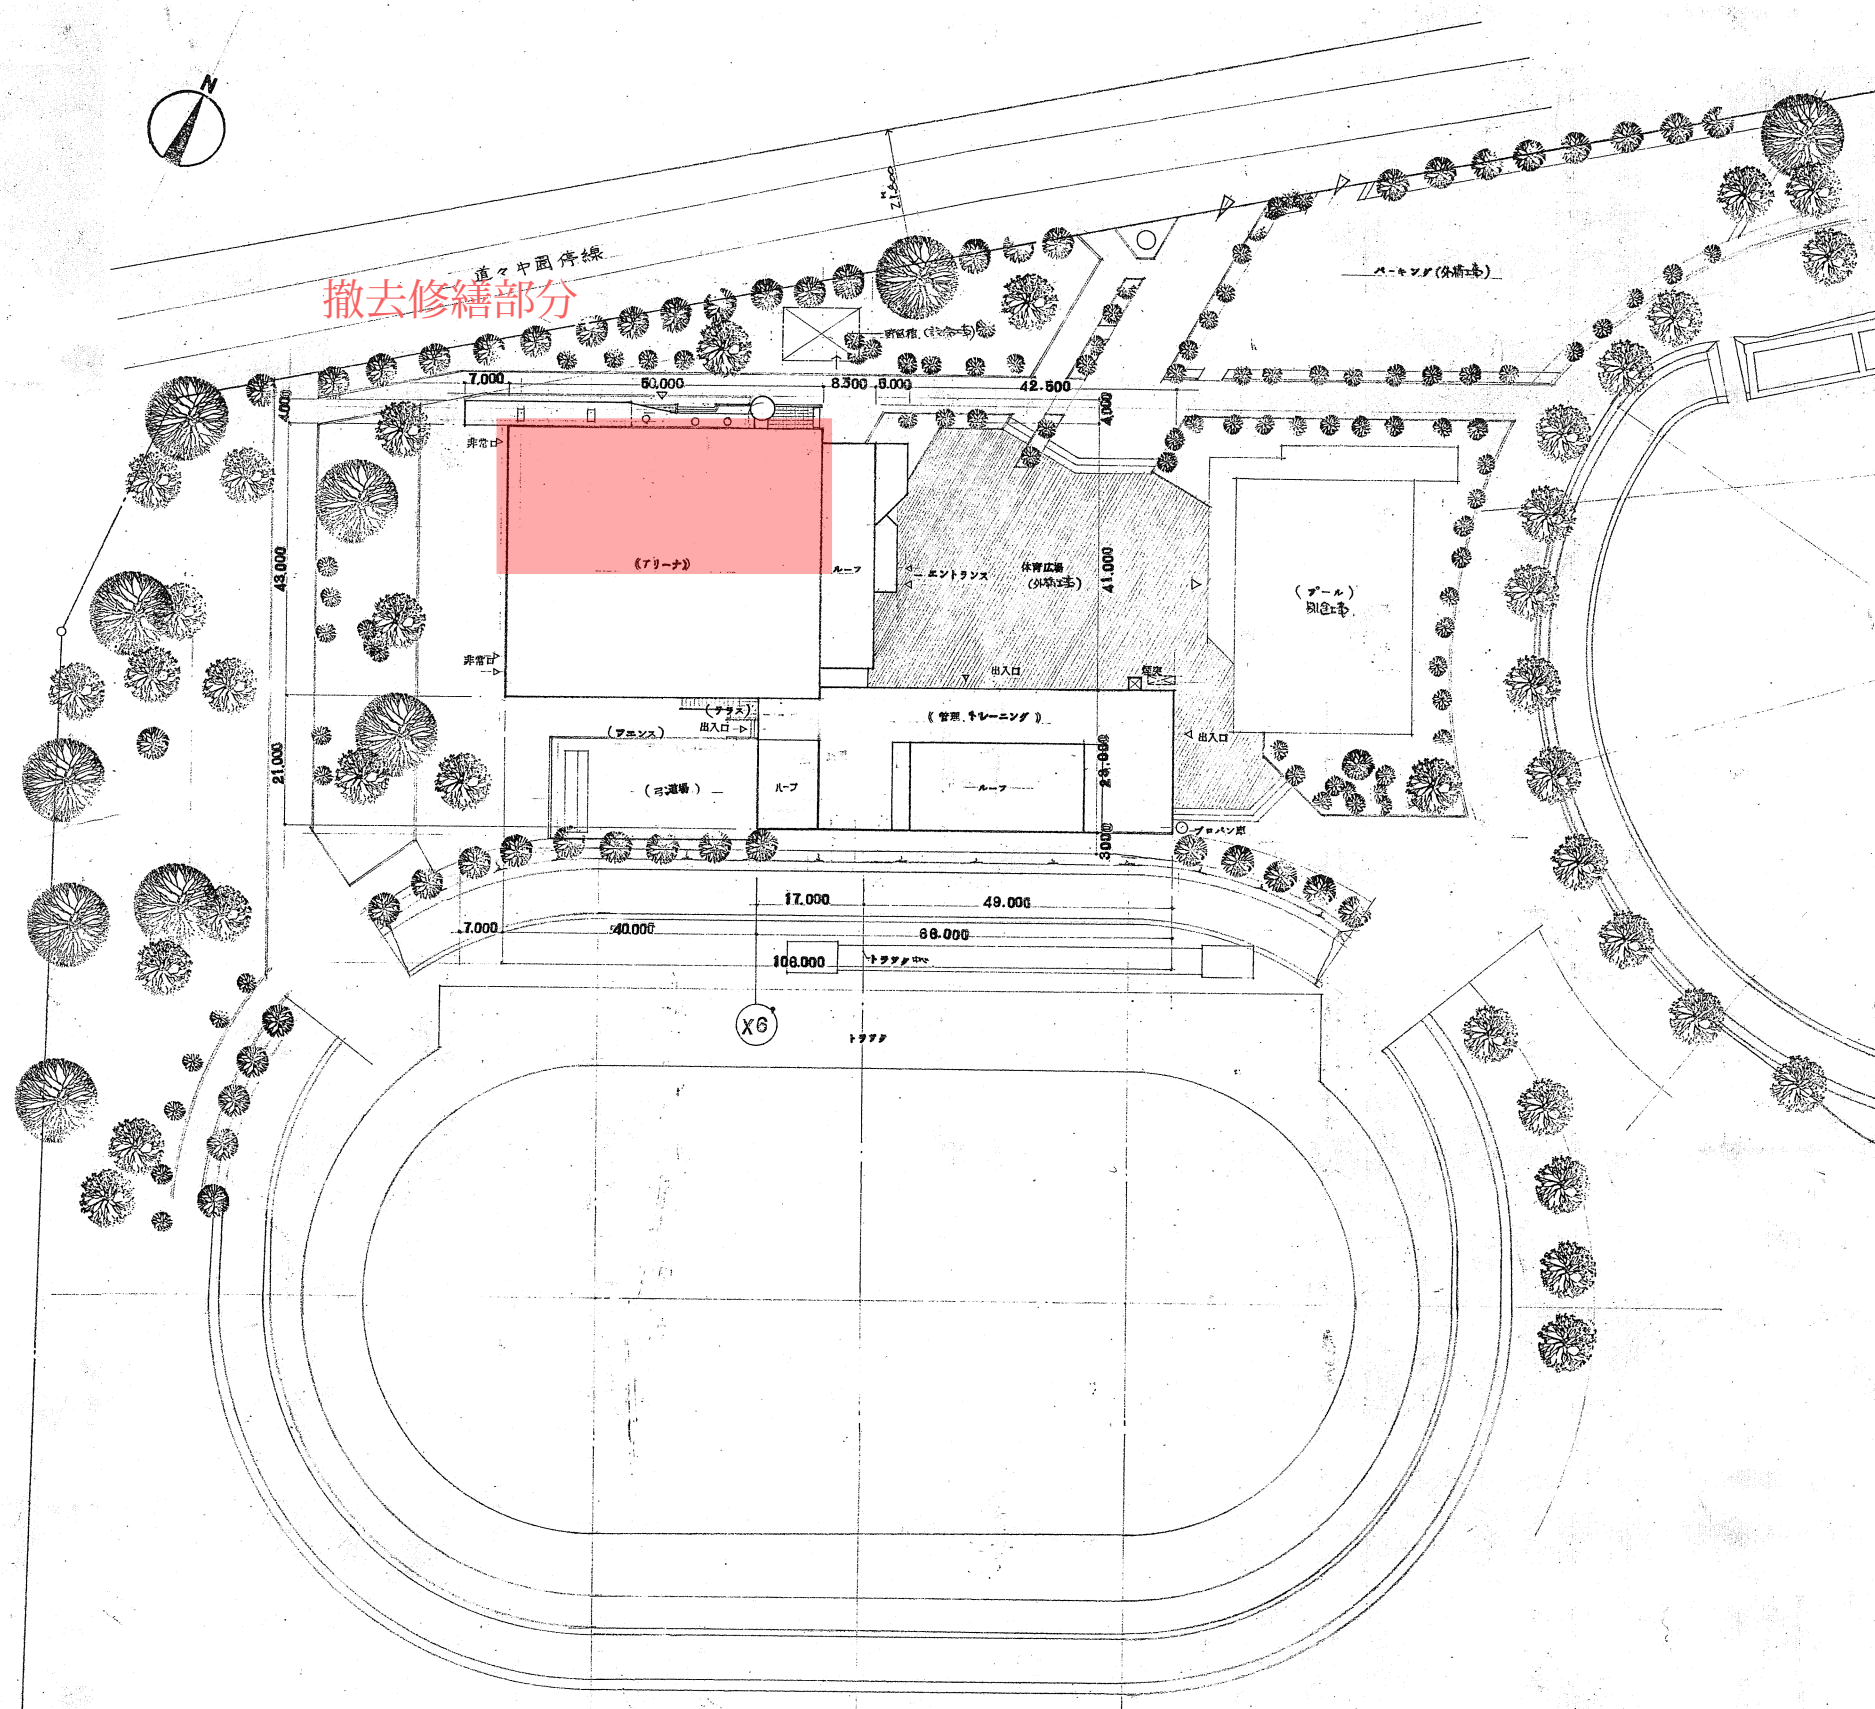

北海道開発コンサルタント株式会社

1級建築士事務所登録(石)2号
建設コンサルタント登録第105号
建設士登録 杉山 成光

49年 月 日


照査 担当 製図

工事名
網定市総合体育館新築工事(2期工事)

図面名
配置図 案内図

縮尺
1:10,000
1:600

図番
6/58

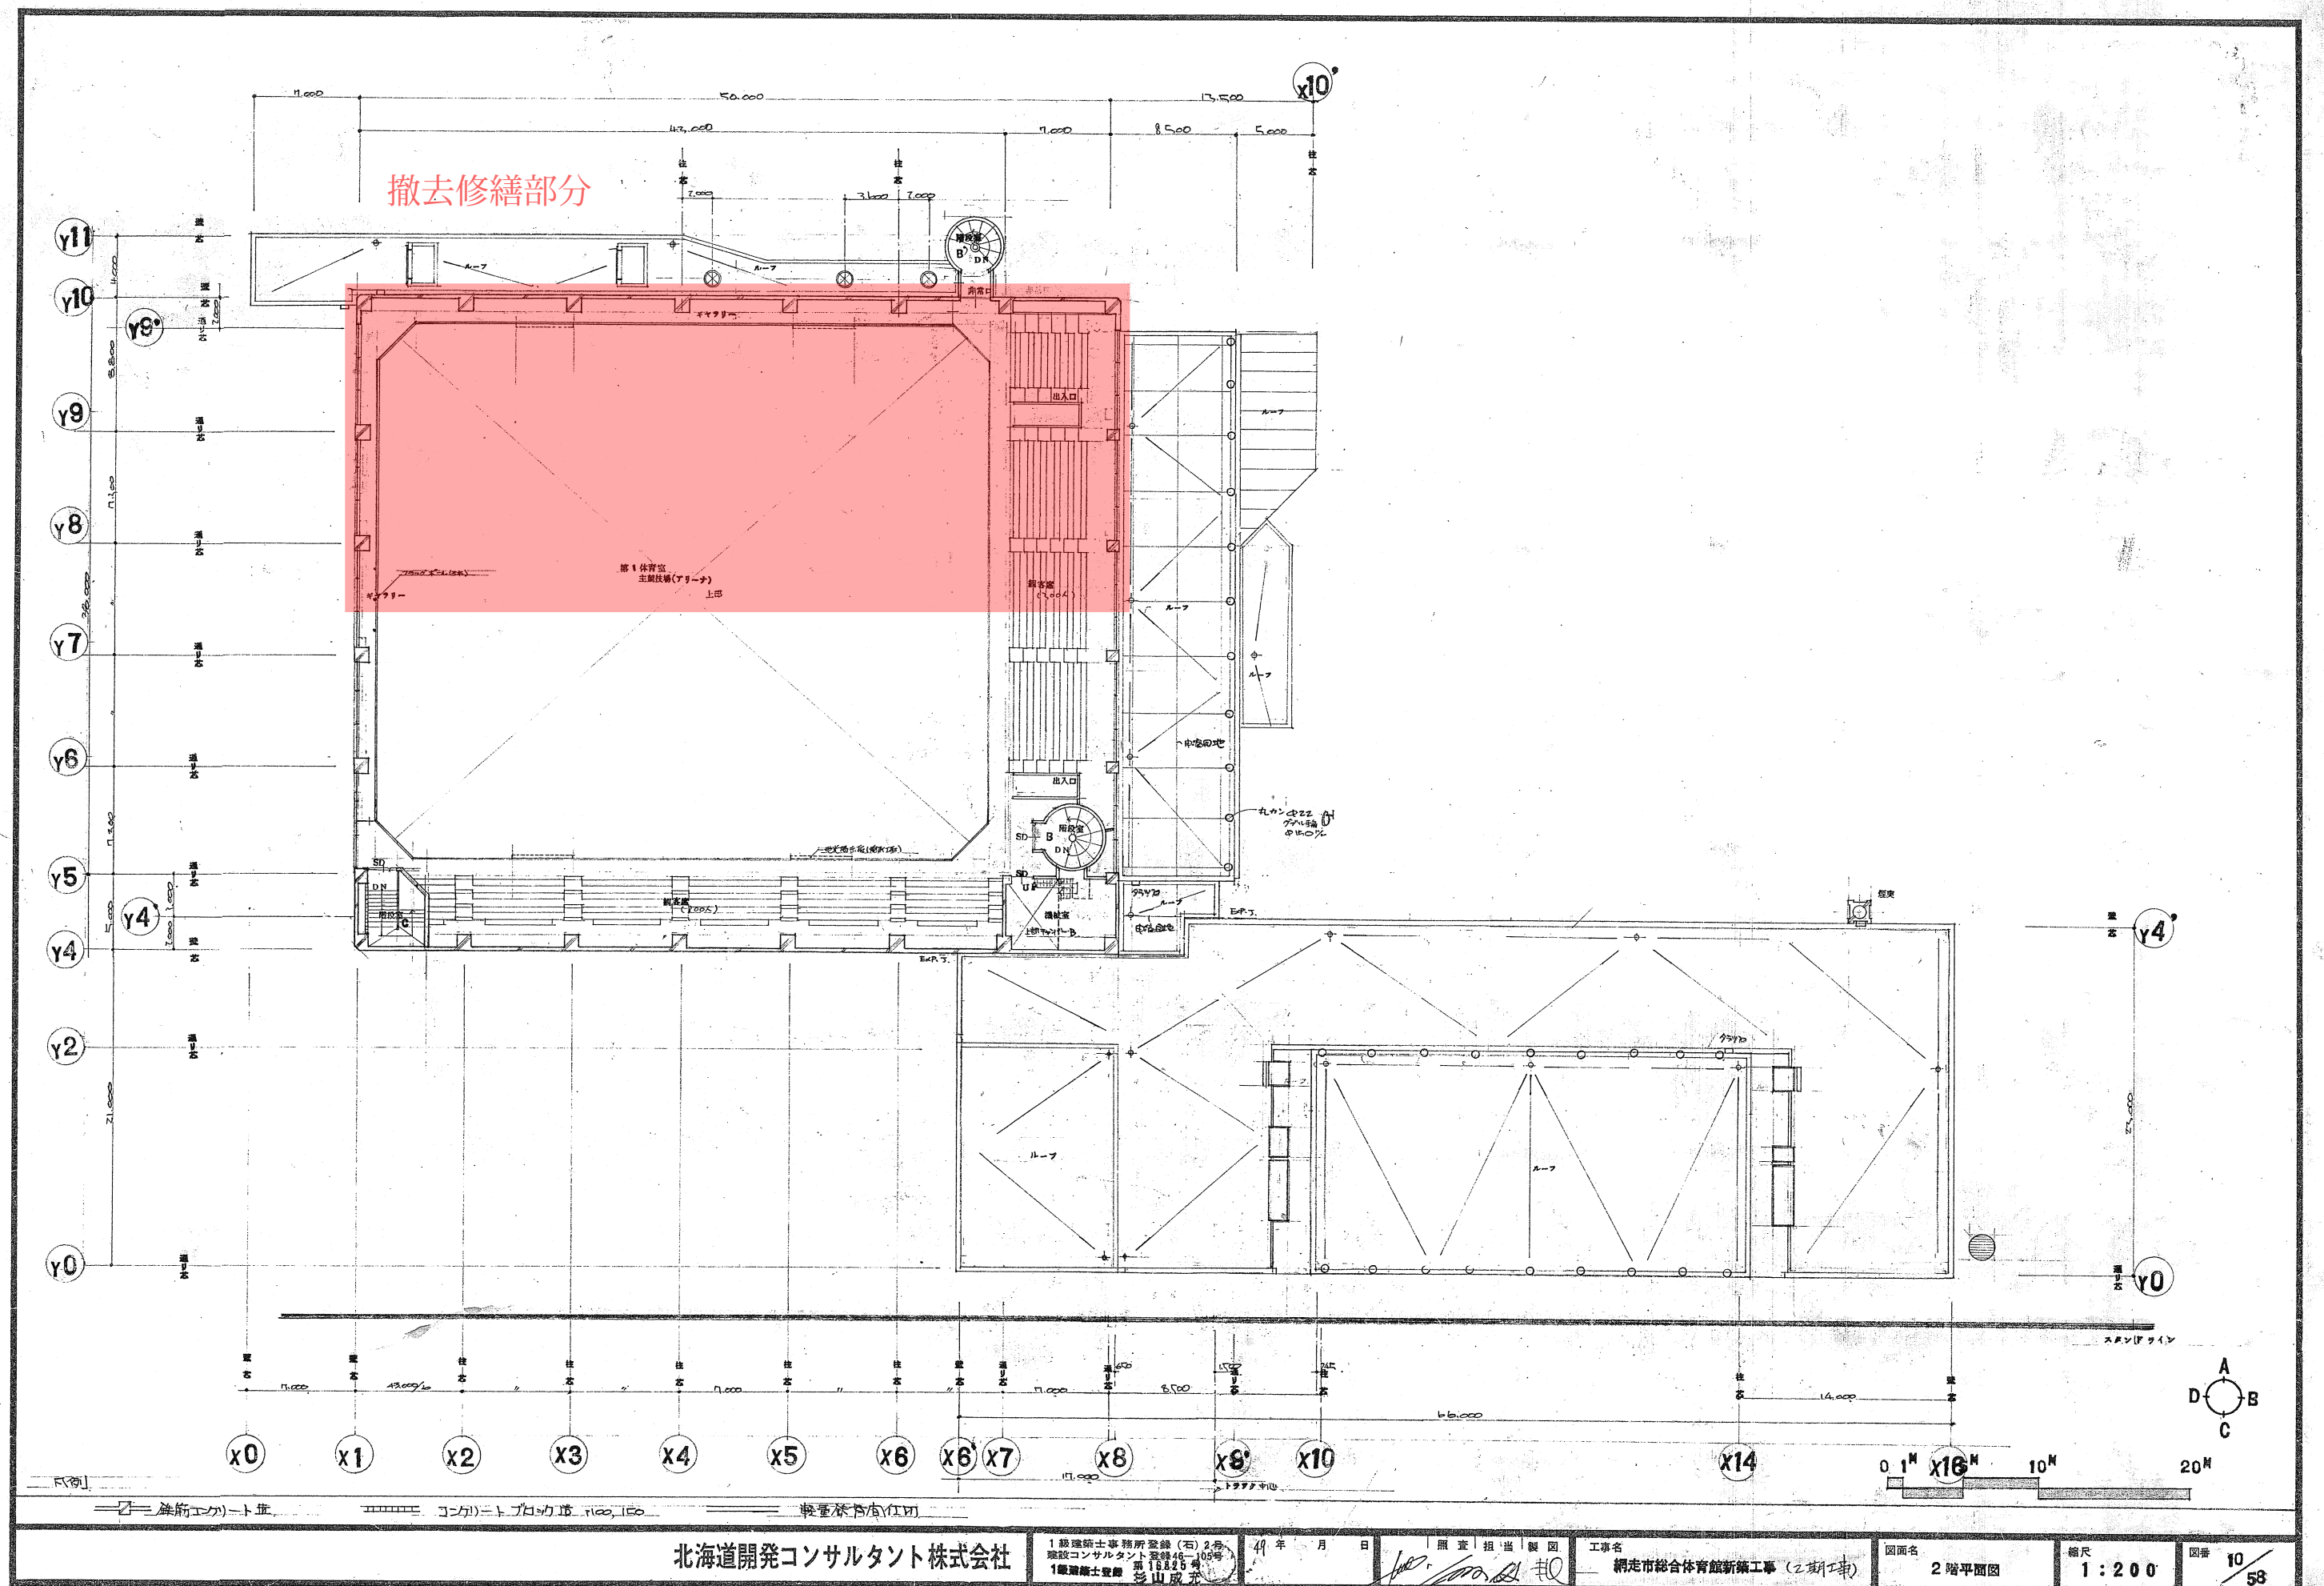

北海道開発コンサルタント株式会社

1級建築士事務所登録(石)2号
建築コンサルタント登録46-105号
1級建築士登録 杉山 政夫

49年 月 日

照査担当製図



工事名
網走市総合体育館新築工事(2期工事)

図面名
2階平面図


縮尺
1:200

図番
10/58

Technical drawing of a roof structure showing a cross-section. The drawing includes a horizontal line representing the roof surface, with three points labeled 'D', 'A', and 'A' from left to right. Below the roof surface, there are vertical lines representing structural elements or insulation. The drawing is a black and white line drawing.

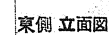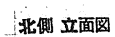


コンサルⅡ型(建築)

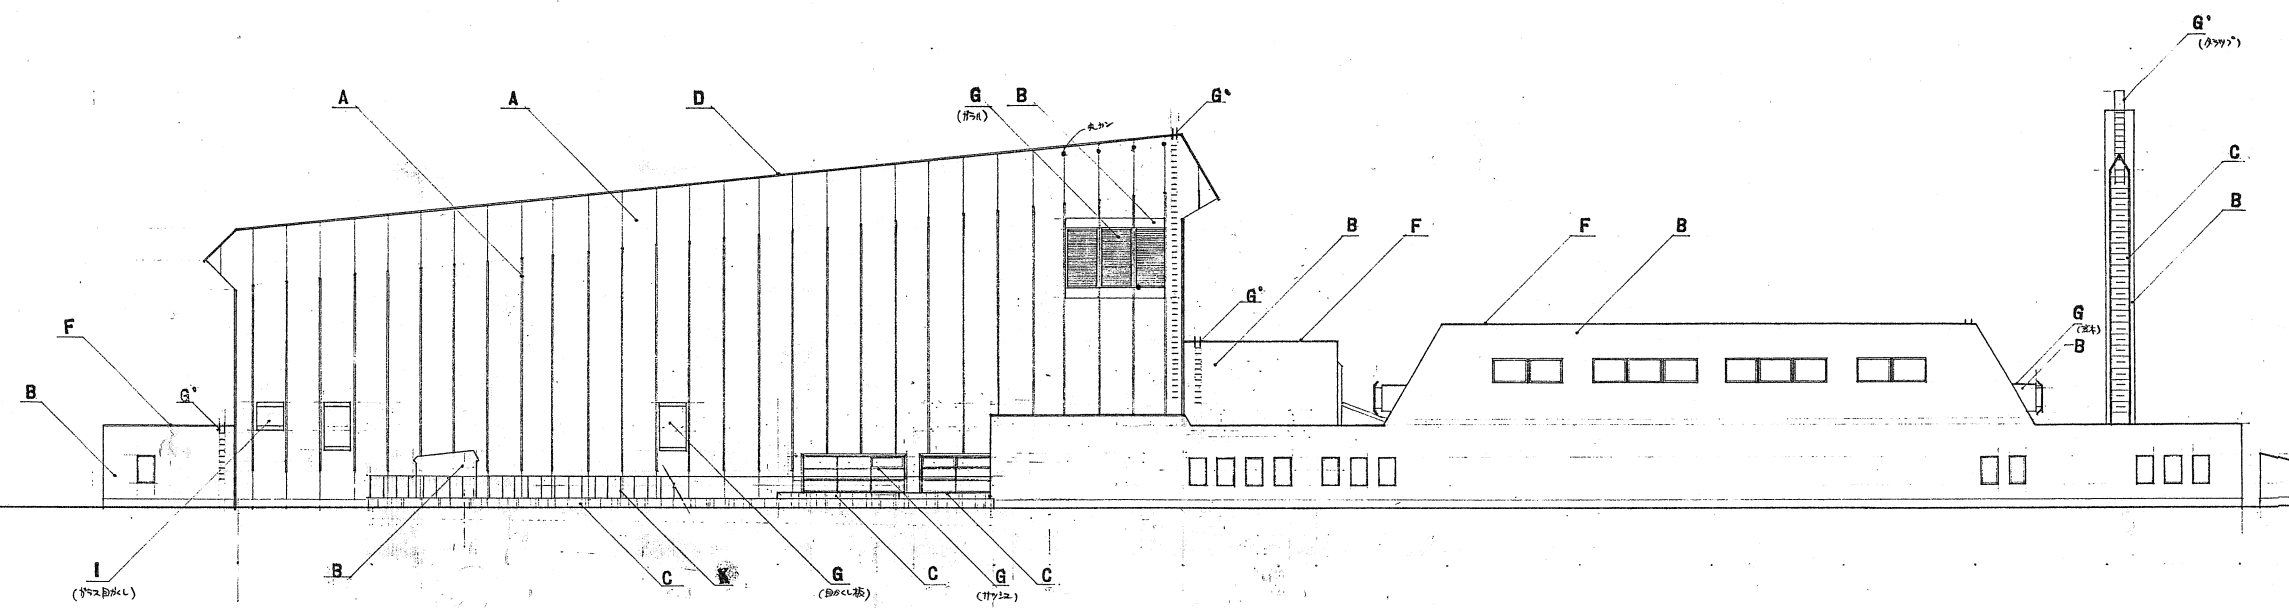

南側立面図

撤去修繕部分

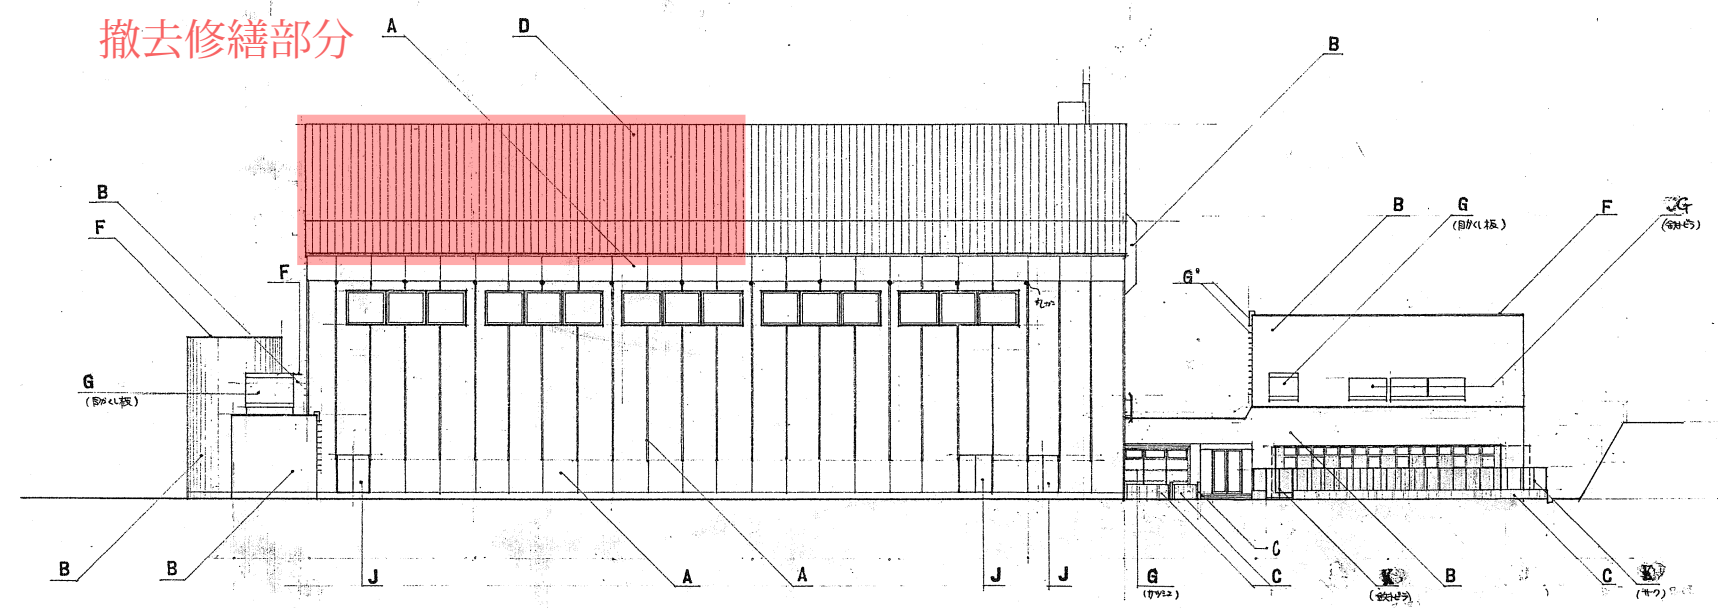

西側立面図

凡例

A 合板パネルコンクリート 打放仕(太細目地) 吹付タイル	B 合板パネルコンクリート 打放仕 吹付タイル	C 合板パネルコンクリート 打放仕(太細目地) 吹付タイル	D 長尺面材・鉄板の 入替等	E	F 木 コルテソー	G コルテソー	I	J OP	G' ステンレス	鋼 鋼板焼付塗装				
北海道開発コンサルタント株式会社						1級建築士事務所登録(石)2号 建設コンサルタント登録第16-105号 1級建築士登録 杉山 成光	49年 月 日	照査担当 製図	工事名 網走市総合体育館新築工事(2期工事)	図面名 立面図-2	縮尺 1:200	図番 13/58		