


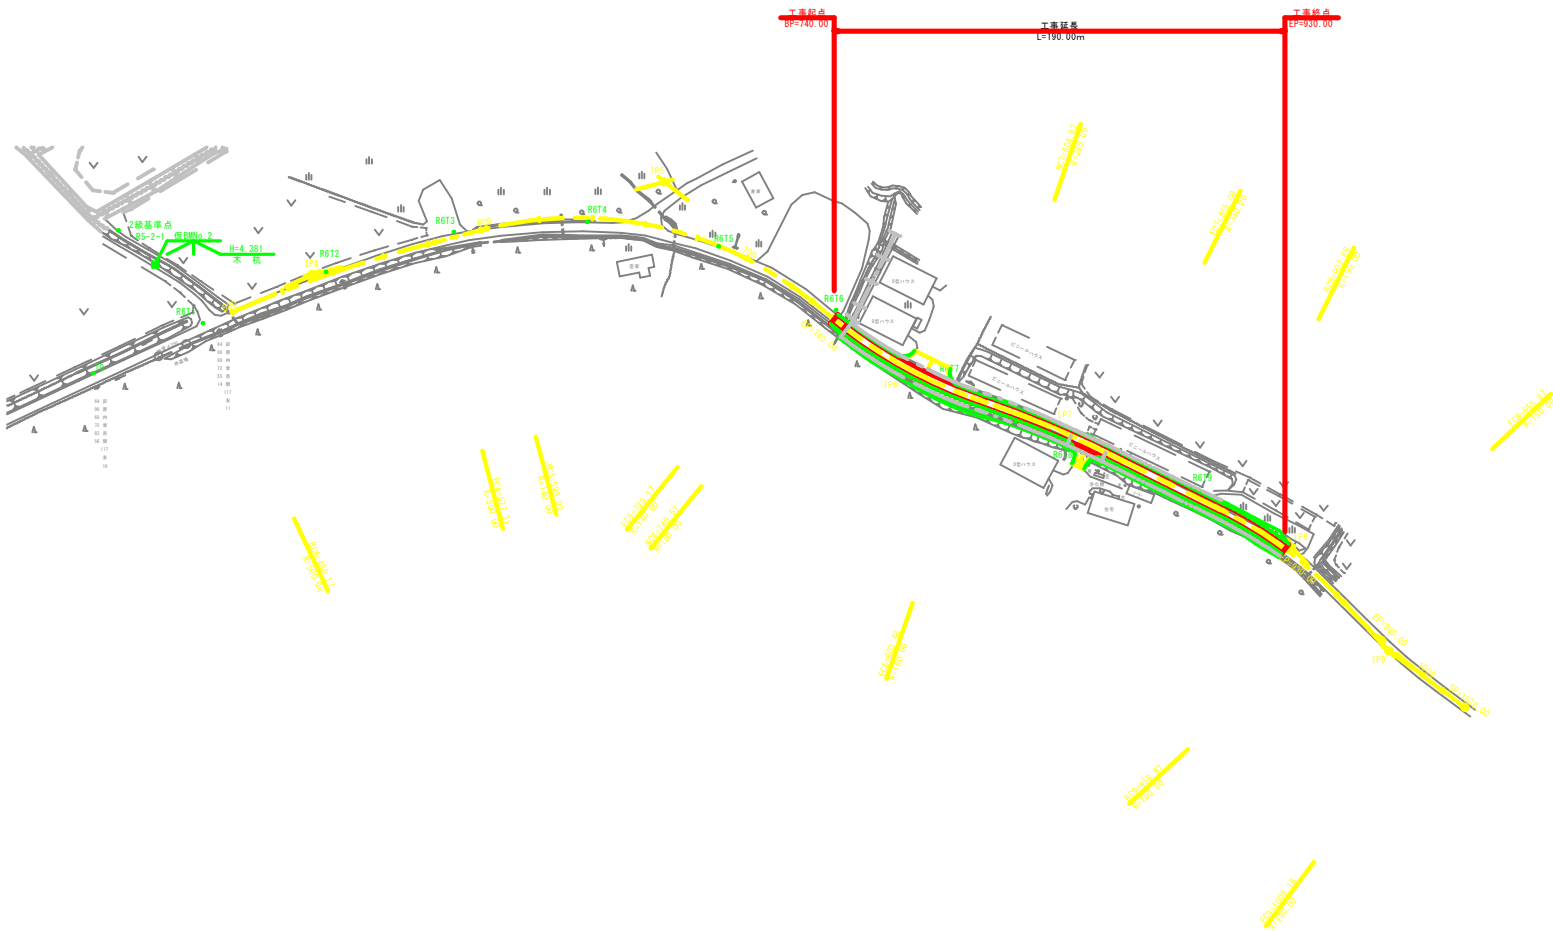

計画平面図



曲線表

点名	BP	IPNo. 6	IPNo. 7	IPNo. 8	EP
IA		20+01.35	7+34.44	20+18+41	
R		180	380	150	
TL		31.78	25.17	26.87	
CL		62.92	50.27	53.18	
SL		2.78	0.83	2.39	
Dis		42.35	58.30	99.64	
BC	730.00	740.57	804.82	902.09	910.00
EC		803.48	855.06	955.87	
X	6,478,540	6,499,029	6,508,057	6,536,337	6,530,954
Y	-12,344,219	-12,381,280	-12,438,872	-12,534,417	-12,515,605


基準点成果表

点名	X座標	Y座標	備考
1道2007-118	6,464,320	-11,658,542	1級基準点
R5-2-1	6,497,200	-12,083,485	2級基準点
R5-2-2	6,515,184	-12,561,449	2級基準点
3道2007-135	6,757,978	-11,633,422	3級基準点
R611	6,525,909	-12,120,619	4級基準点
R612	6,499,004	-12,162,720	4級基準点
R613	6,476,022	-12,207,162	4級基準点
R614	6,463,091	-12,255,603	4級基準点
R615	6,464,043	-12,305,514	4級基準点
R616	6,479,880	-12,353,145	4級基準点
R617	6,497,797	-12,399,670	4級基準点
R618	6,512,789	-12,447,923	4級基準点
R619	6,523,049	-12,496,551	4級基準点

年度	令和 8 年度		
路線名	西能取南線		
工事名	西能取南線道路改良の内舗装工事		
図面名	計画平面図	図面番号	
縮尺	S=1:1000	図面番号	
発注者	株式会社 早水組		
	網走市		

土工定規図


一般盛土部

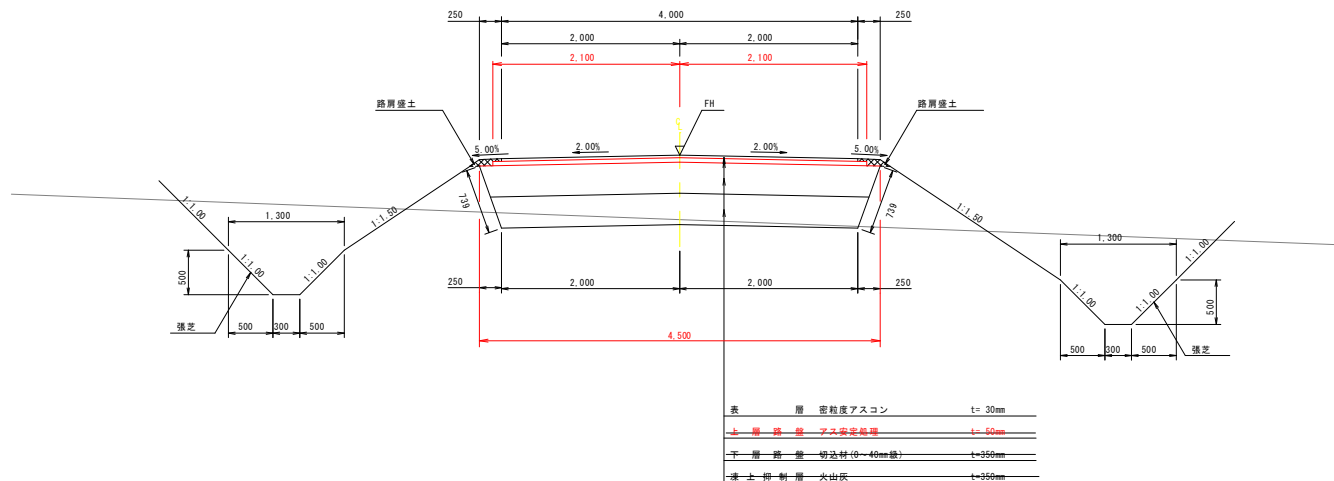

設計条件


構造種別	第3種 第5級
設計速度	30 km/h
設計幅員	0.70 + 4.00 + 0.70
交通区分	N4交通 (旧A交通)
舗装合計厚	80 cm
最大積雪深	100 cm
設計CBR	3
理論最大凍結深	115 cm

一般切土摺付部

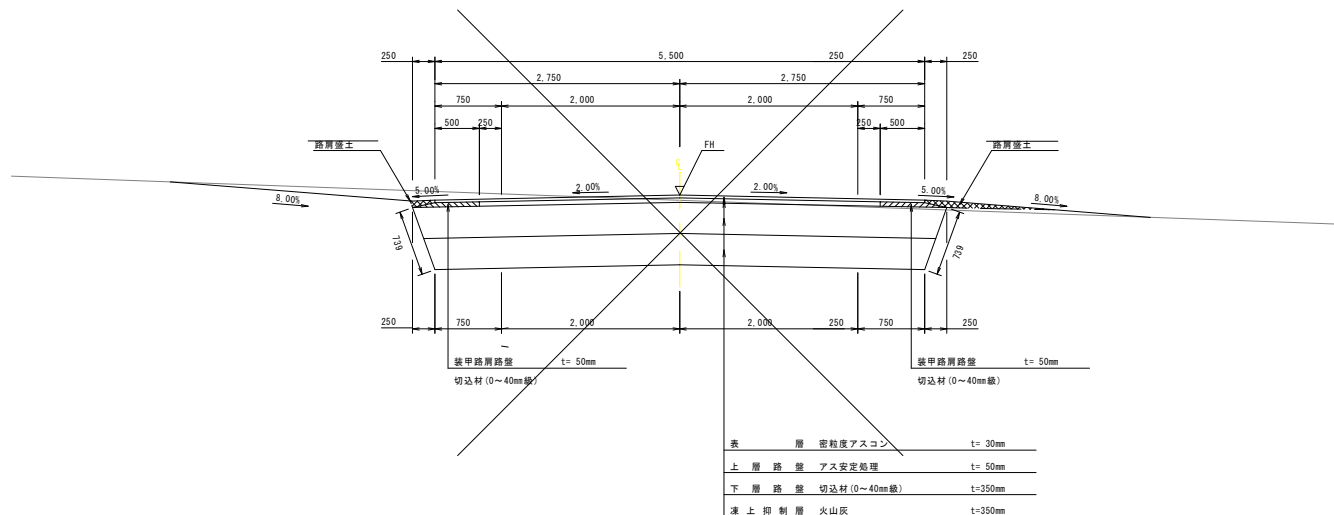








年度	令和 8 年度		
路線名	西能取南線		
工事名	西能取南線道路改良の内舗装工事		
図面名	土工定規図		
縮尺	S=1:50	図面番号	
発注者	株式会社 早水組		
	網走市		

横断図 (9)

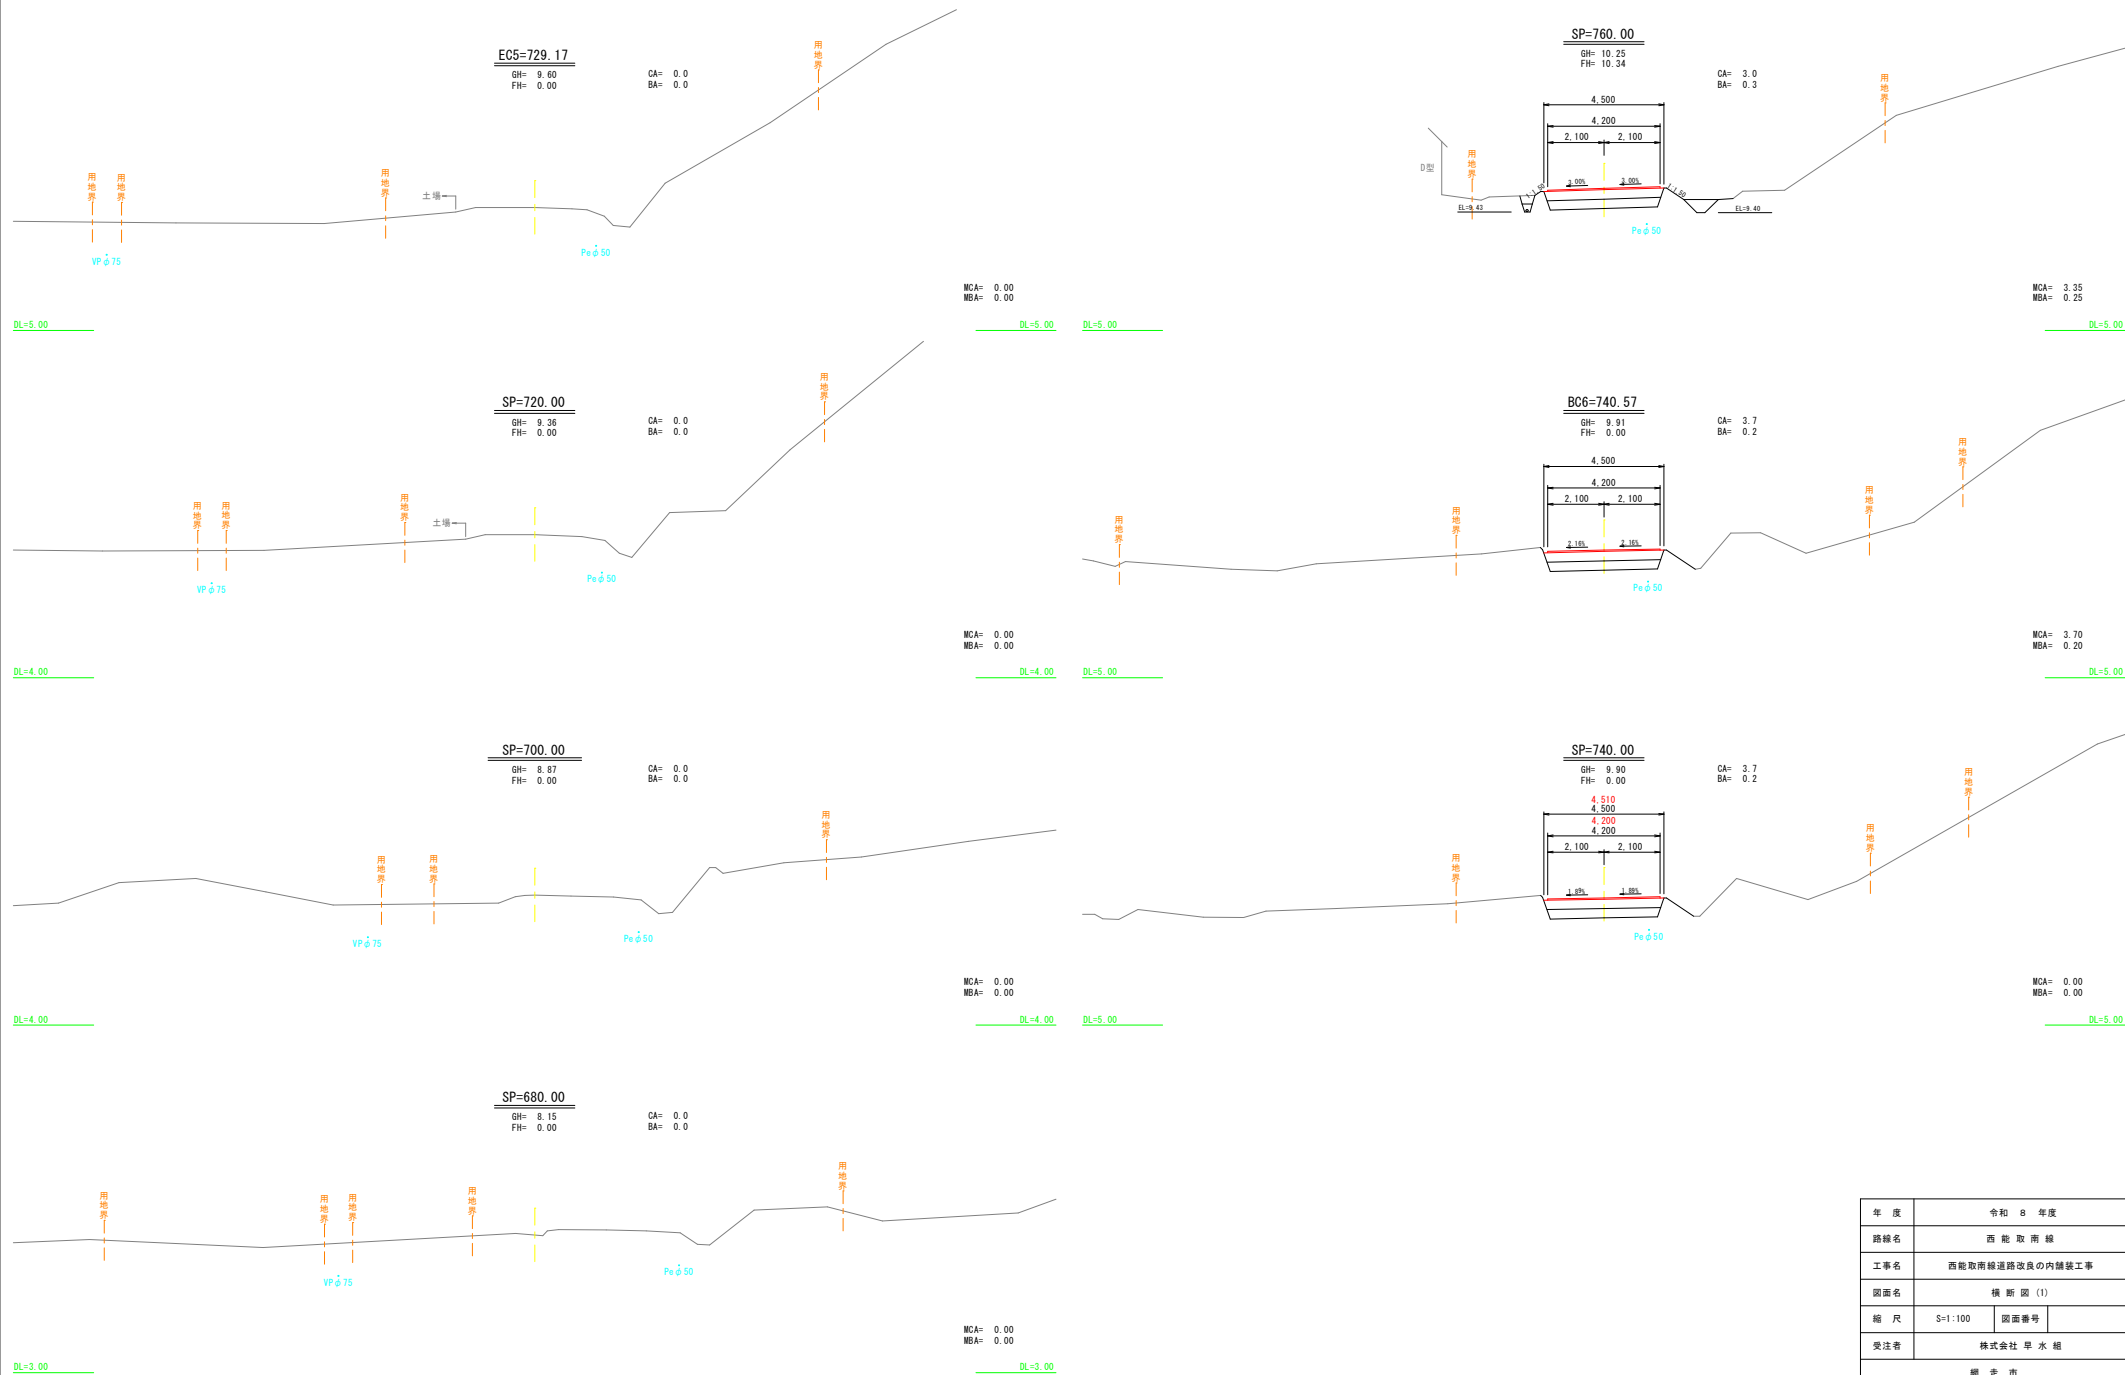

年 度	令和 8 年度		
路線名	西 能 取 南 線		
工事名	西能取南線道路改良の内舗装工事		
図面名	横 断 図 (1)		
縮 尺	S=1:100	図面番号	
受注者	株式会社 早 水 組		
網 走 市			

横断図 (10)

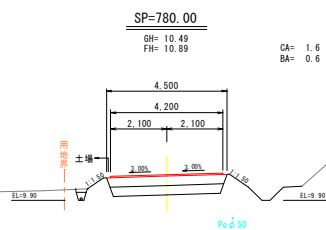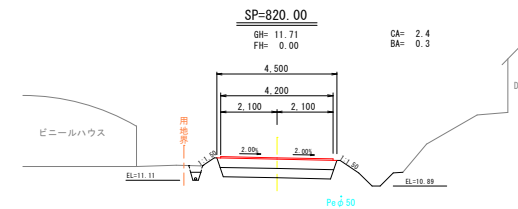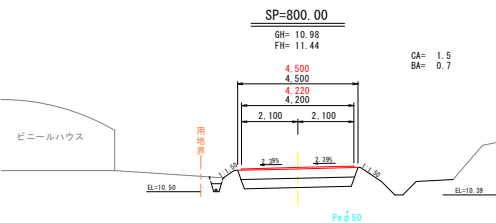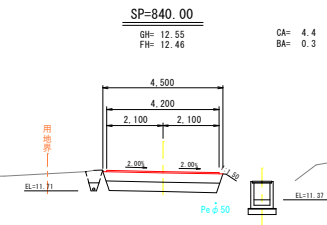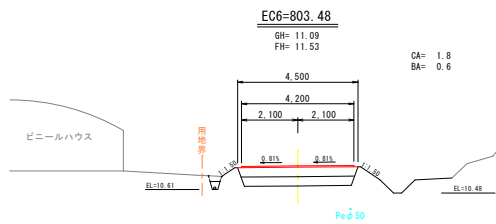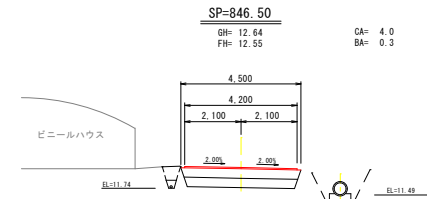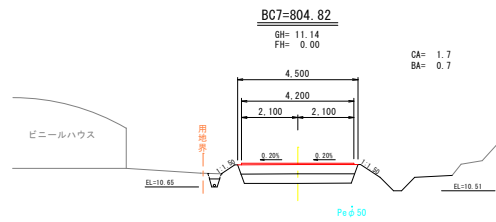

DL=6.00

MCA= 1.75
MBA= 0.65

DL=6.00

DL=8.00

MCA= 4.20
MBA= 0.30

DL=8.00

DL=6.00

MCA= 1.65
MBA= 0.65

DL=6.00

DL=8.00

MCA= 3.40
MBA= 0.30

DL=8.00

DL=6.00

MCA= 1.55
MBA= 0.65

DL=6.00

DL=7.00

MCA= 2.05
MBA= 0.50

DL=7.00


DL=6.00

MCA= 2.30
MBA= 0.45

DL=6.00

年 度	令和 8 年度		
路線名	西 能 取 南 線		
工事名	西能取南線道路改良の内舗装工事		
図面名	横 断 図 (2)		
縮 尺	S=1:100	図面番号	
受注者	株式会社 早 水 組		
網 走 市			


横断図 (11)

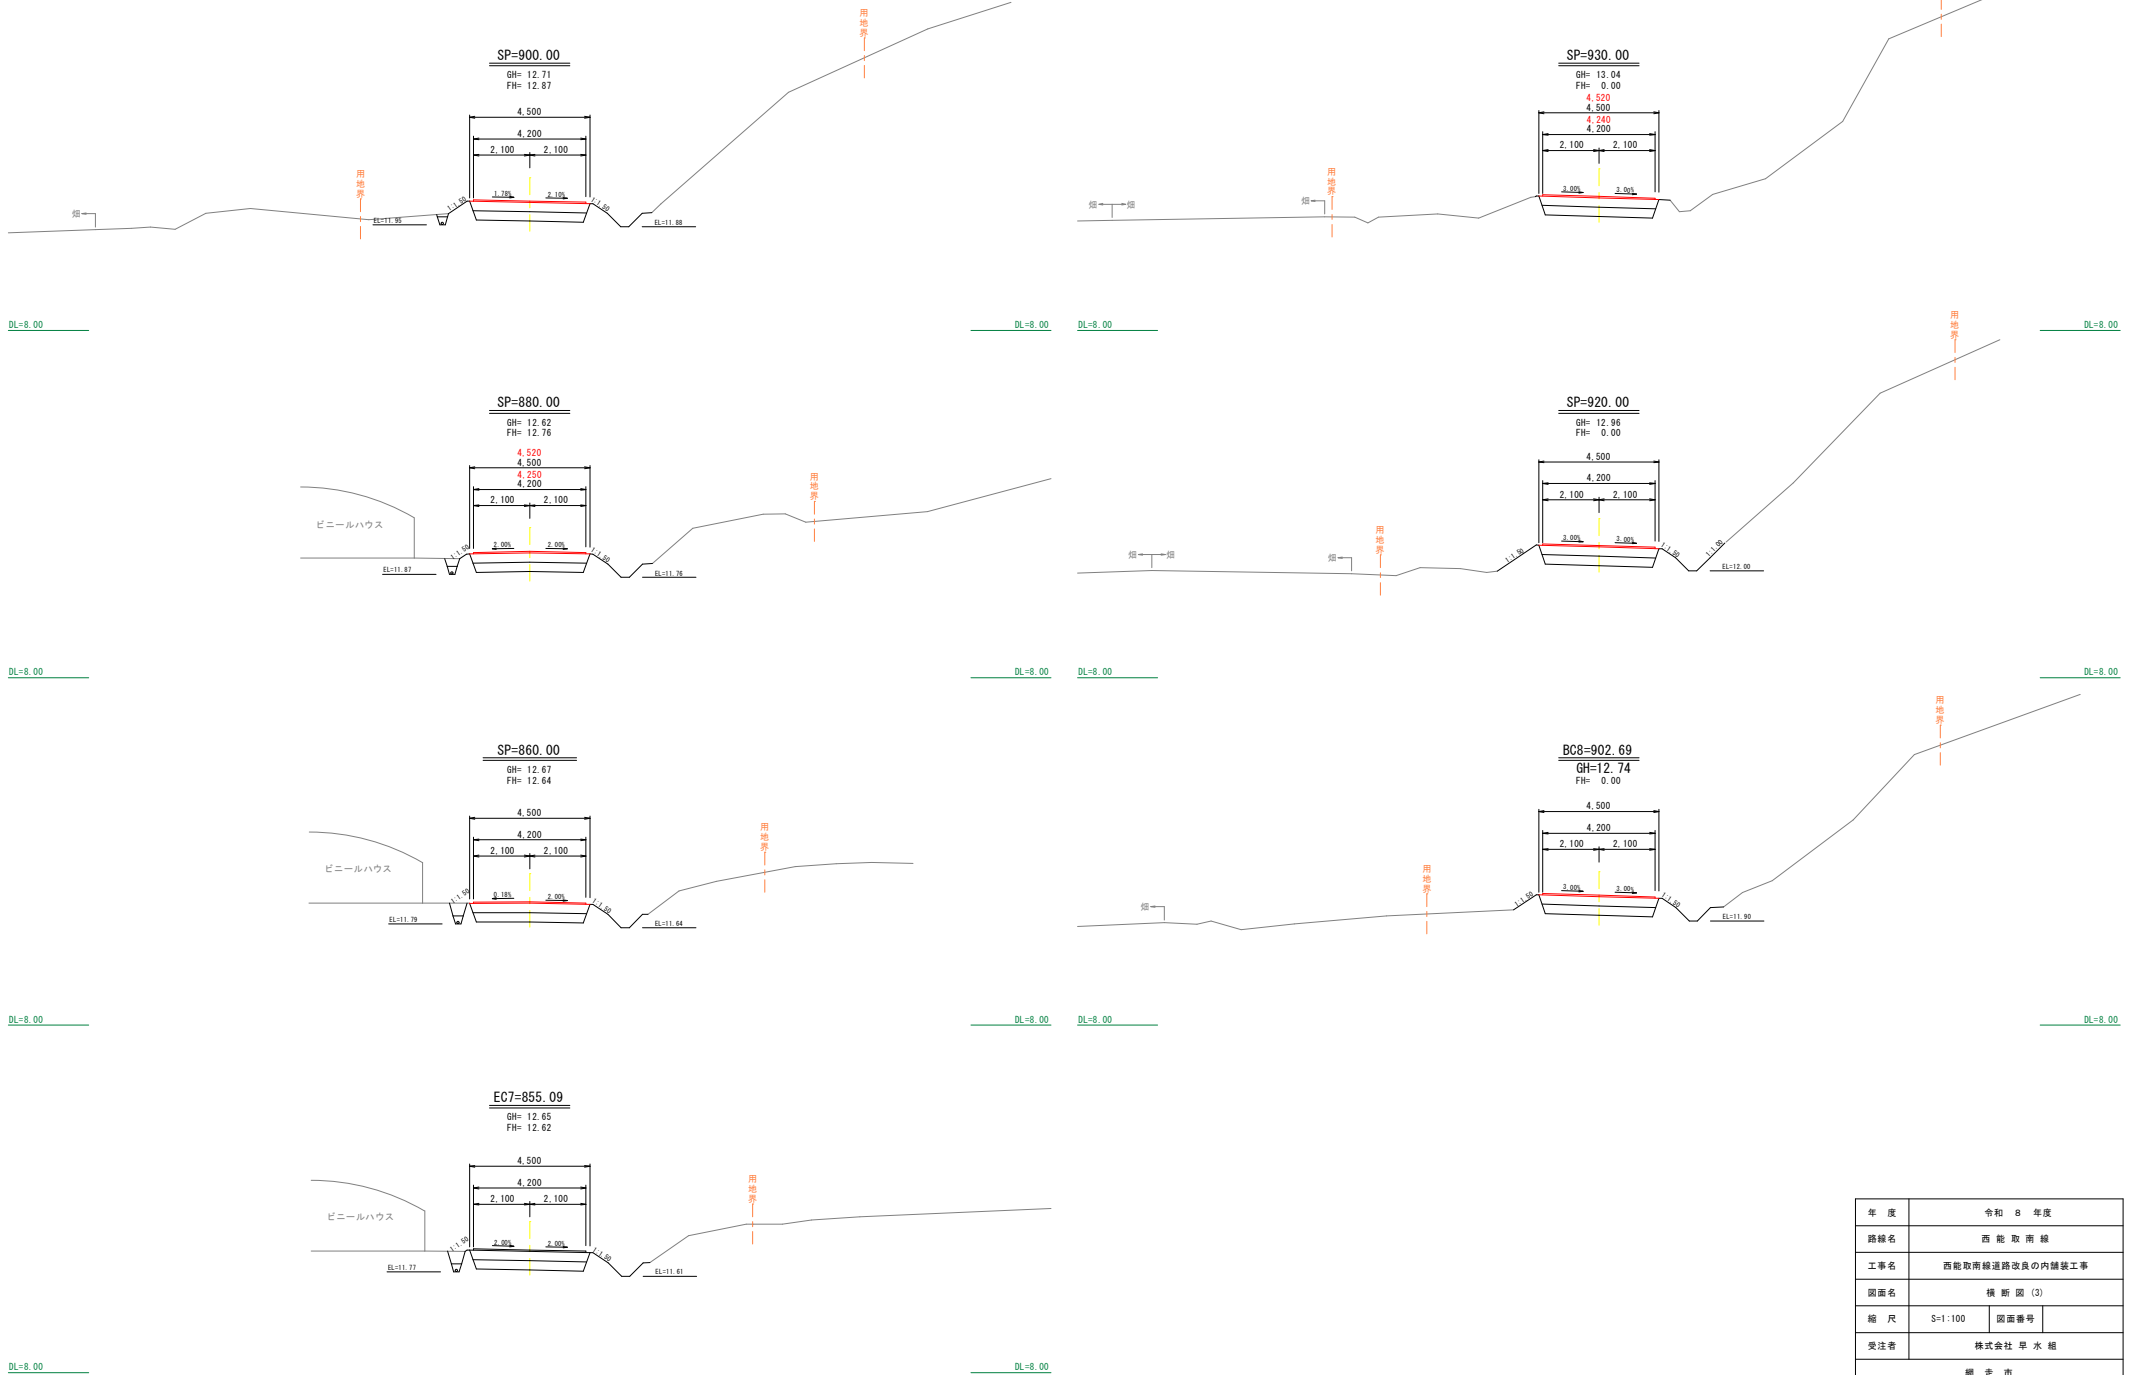

年 度	令和 8 年度		
路線名	西 能 取 南 線		
工事名	西能取南線道路改良の内舗装工事		
図面名	横 断 図 (3)		
縮 尺	S=1:100	図面番号	
発注者	株式会社 早 水 組		
	網 走 市		



作工平面図

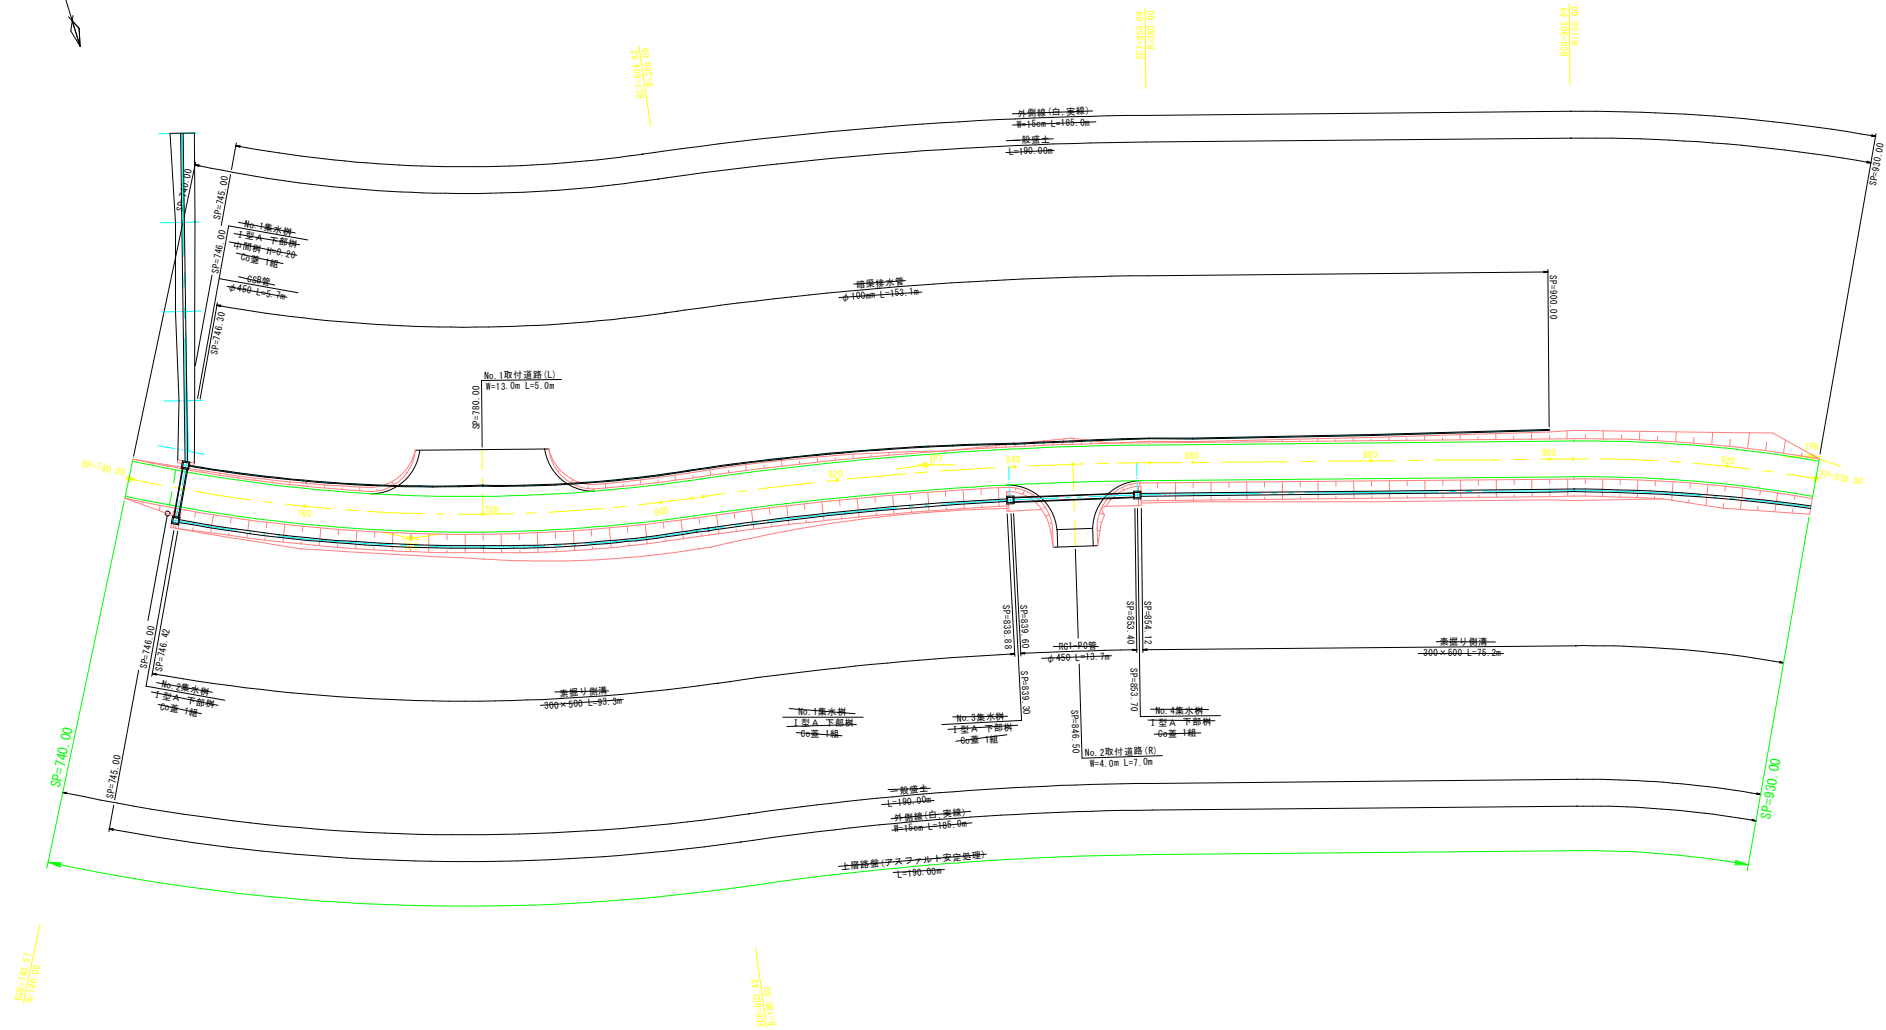

年度	令和 8 年度		
路線名	西能取南線		
工事名	西能取南線道路改良の内舗装工事		
図面名	作工平面図	図面番号	
縮尺	S=1:300	図面番号	
発注者	株式会社 早水組		
	網走市		