



中園東線工区


平面図 S = 1 : 200

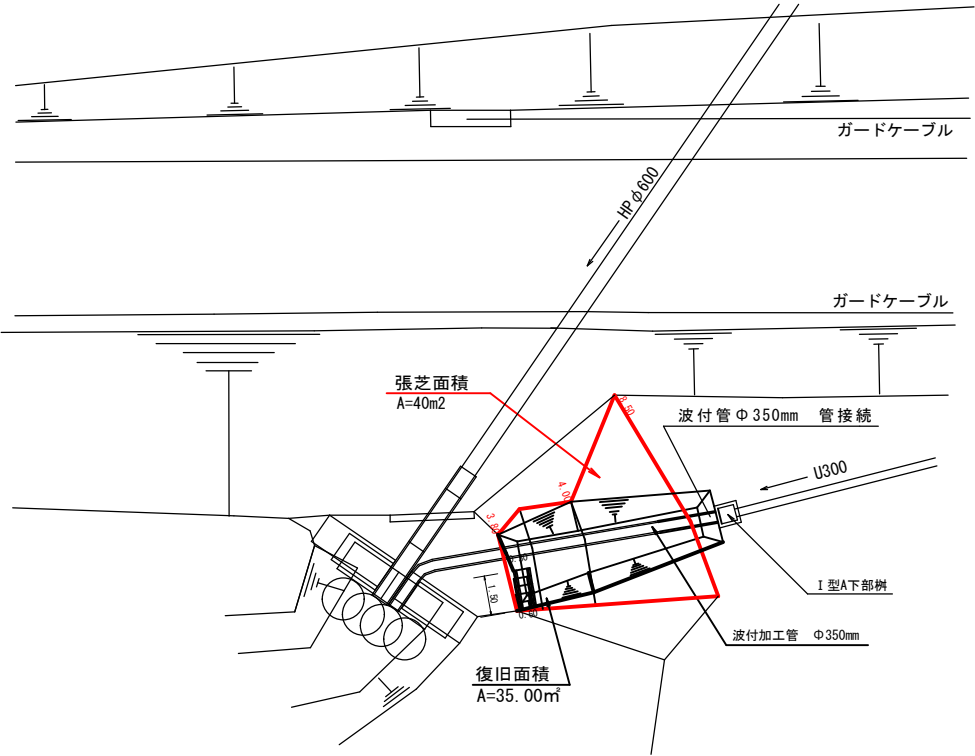

横断面図 S = 1 : 100

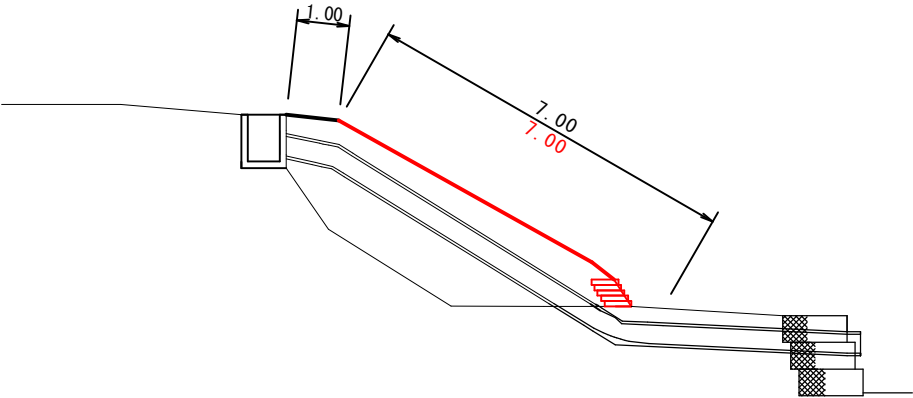

断面図 S = 1 : 100

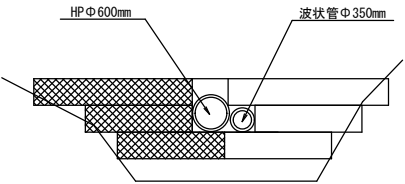

DL=42.00

年度	令和8年度施行		
路線名	網走市 中園		
工事名	中園東線外道路整備工事		
図面名	中園東線工区		
縮尺	S=1:100 S=1:200	図面番号	
発注者			