



スタート・ゴール地点成果表			
点 名	X	Y	摘 要
S 1	-1,430.616	-2,346.952	スタート地点
S 6	-1,404.318	-2,403.650	スタート地点
G 1	- 523.450	-1,926.180	ゴール地点
G 6	- 497.152	-1,982.878	ゴール地点

網走湖ボートコース施設名	
①	全部操舵標識
②	後部操舵標識
③	発艇員席
④	ステッキポート
⑤	線審員席
⑥	見通し板(発艇線・決勝線)
⑦	レーン境界ブイ
⑧	距離表示ブイ
⑨	中間判定員席
⑩	判定員席(決勝線)
⑪	目標板
⑫	浮棧橋
⑬	外境ブイ
⑭	コース平面図掲示板




工事名	網走湖ボートコース設置工事
図面名	全 体 平 面 図
縮 尺	
網 走 市 役 所	

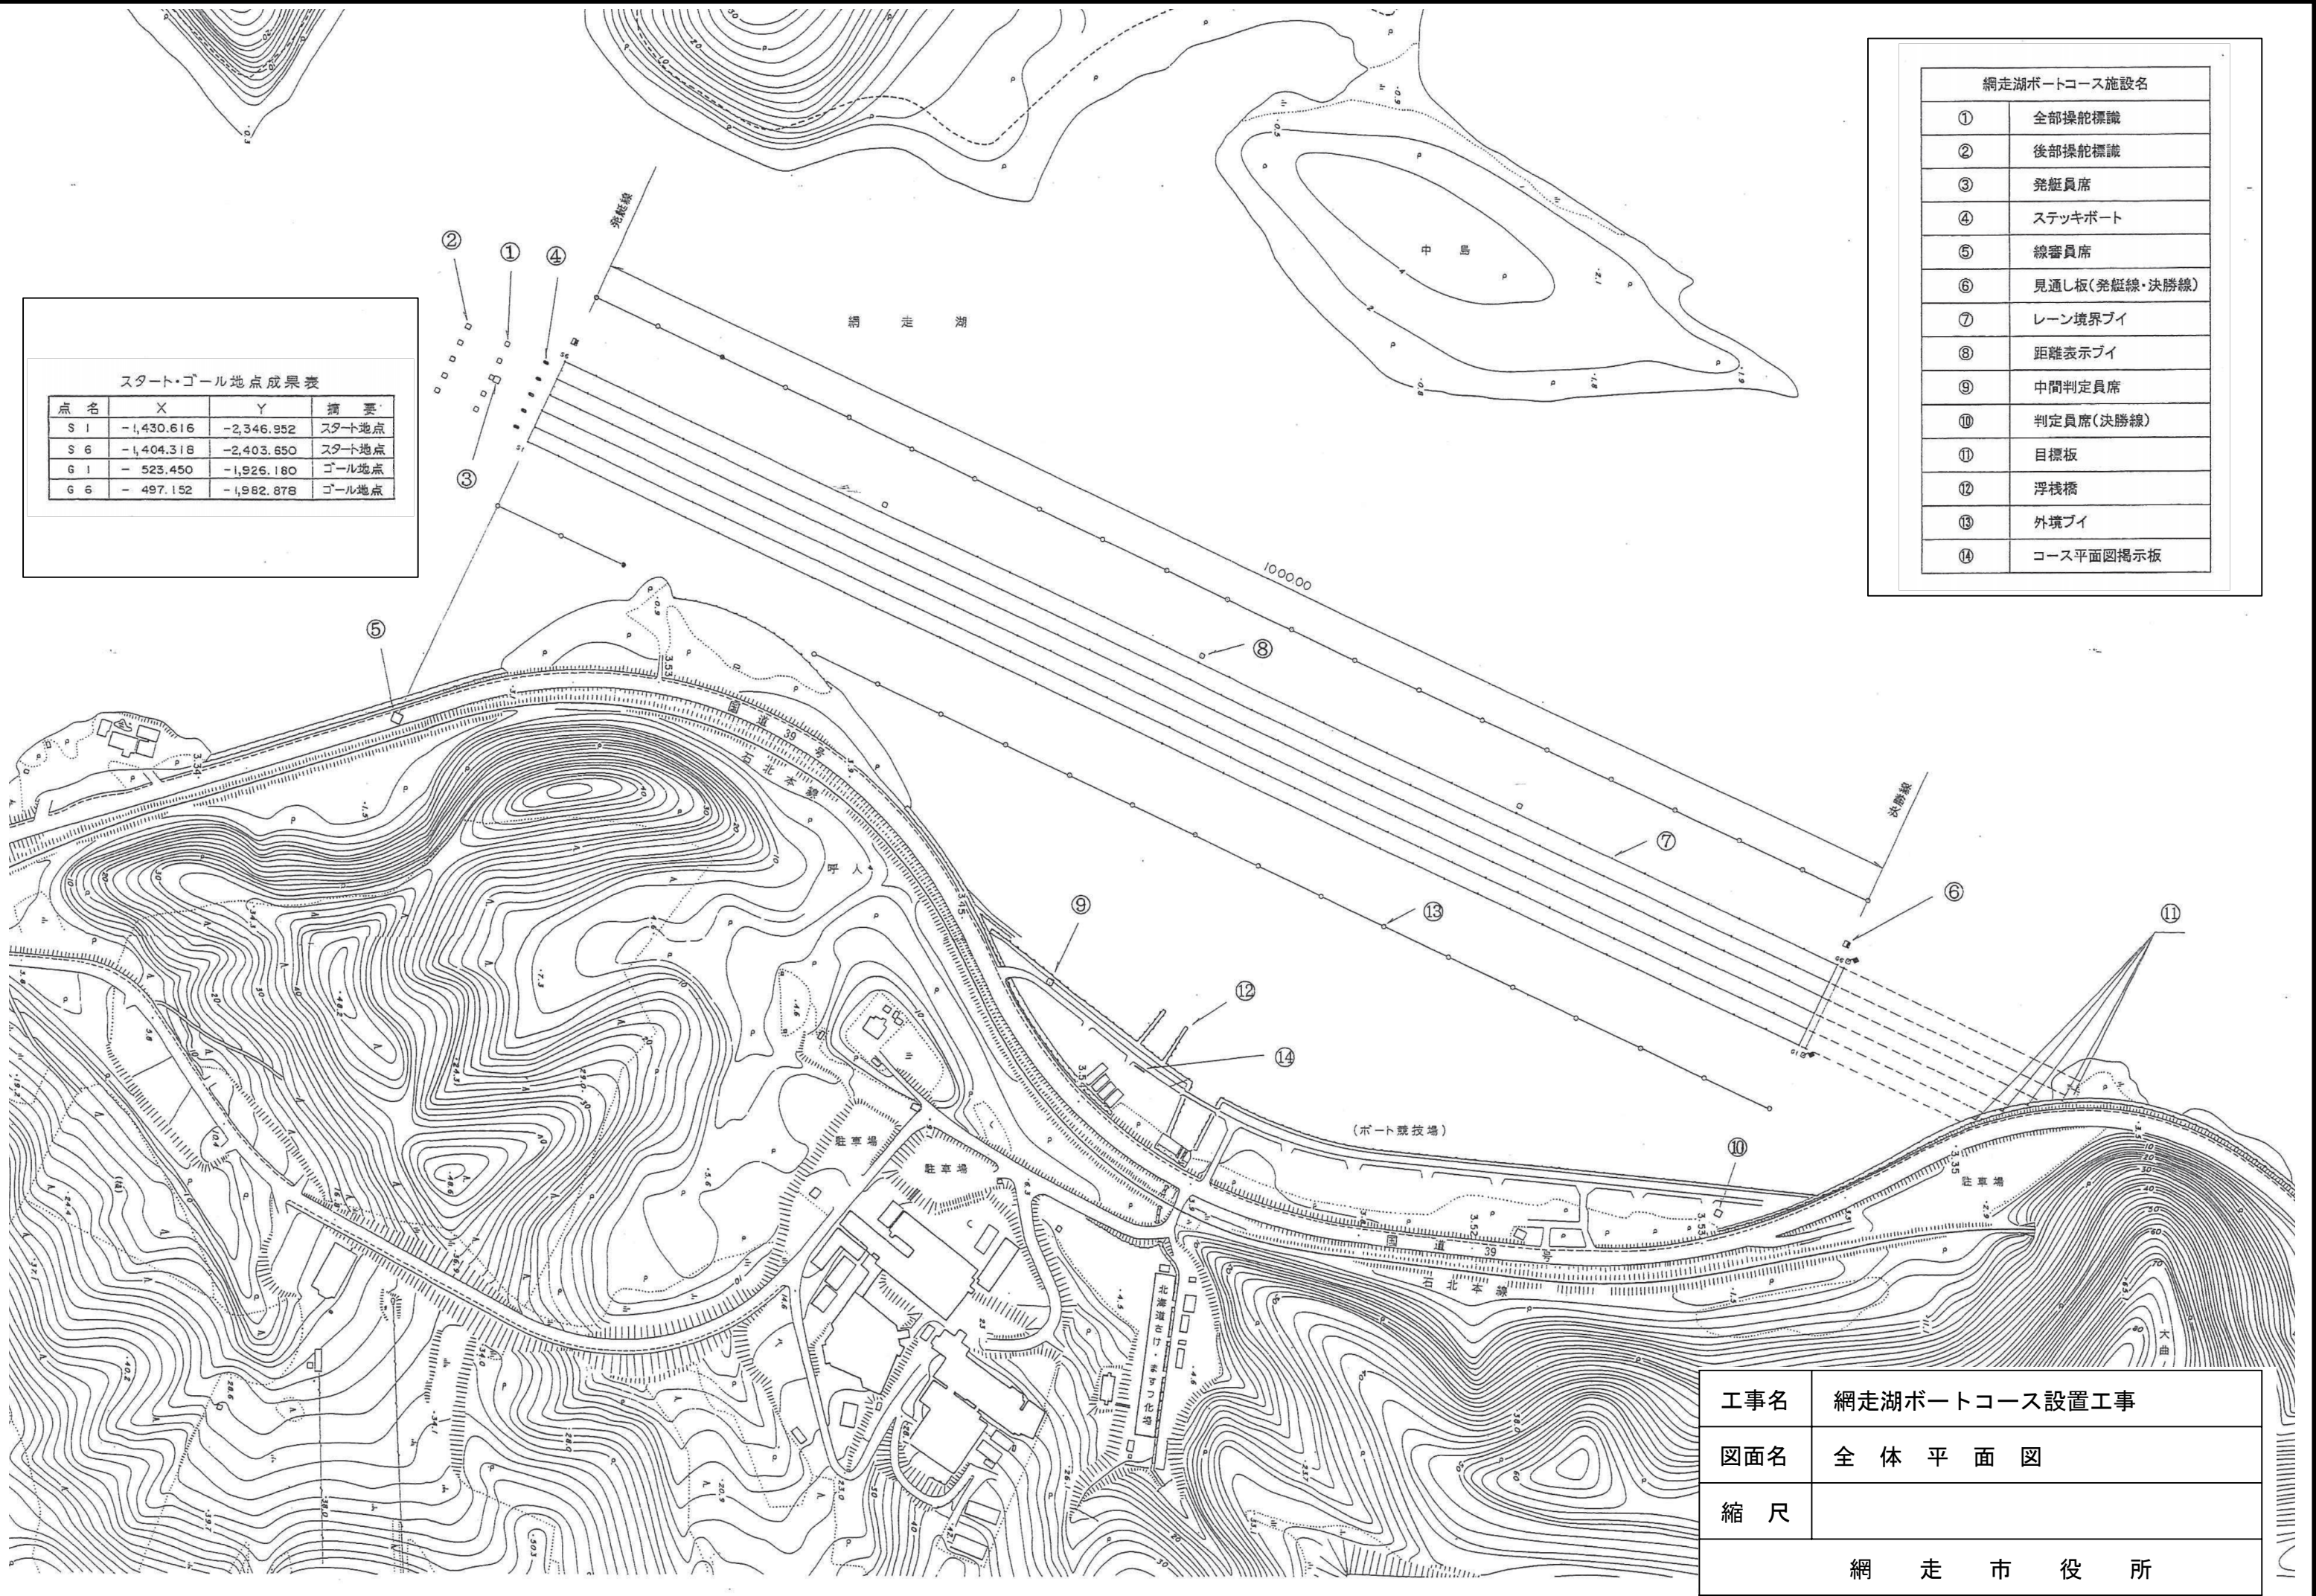

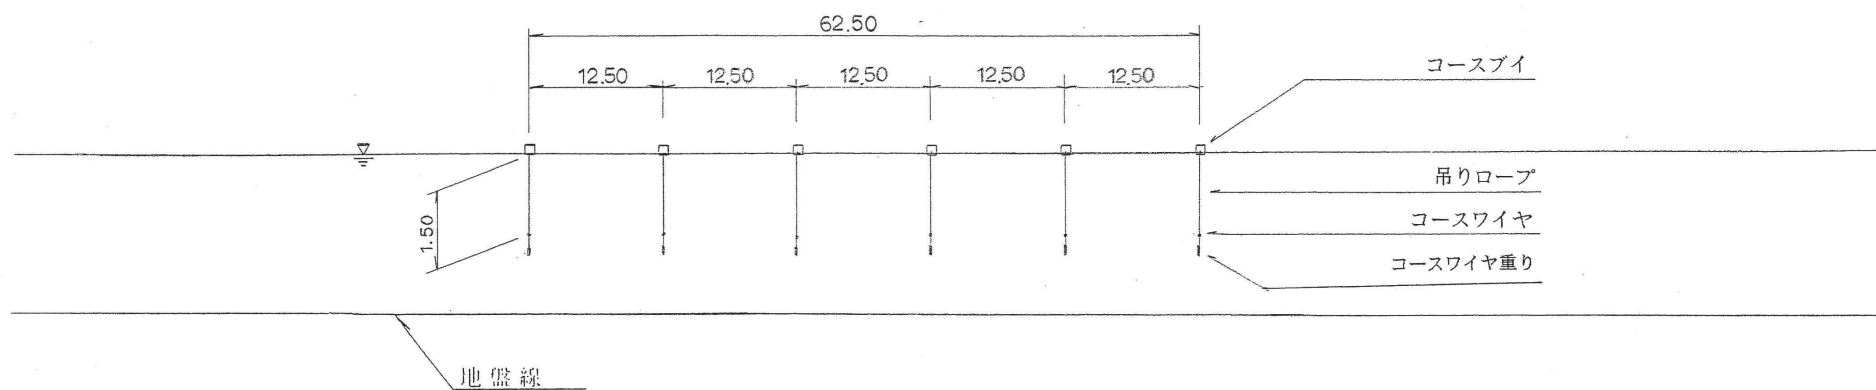


事業名	漕艇場管理事業		
箇所名	網走市字呼人25-1地先		
工事名	網走湖ポートコース設置工事		
図面名	標準断面図		
縮尺	V=1/100 H=1/500	図面番号	2
網 走 市 役 所			

コース浮標設置図 1/20

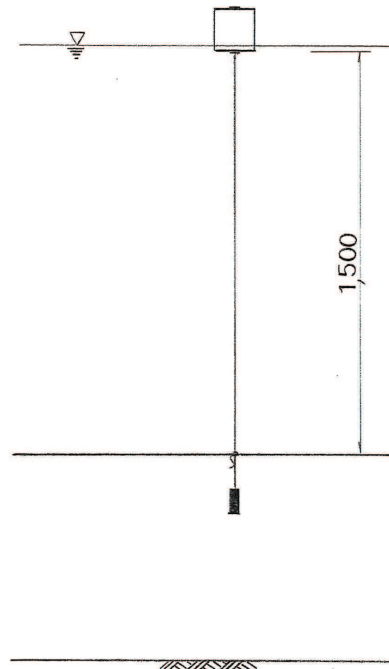



コース浮標詳細図 1/10

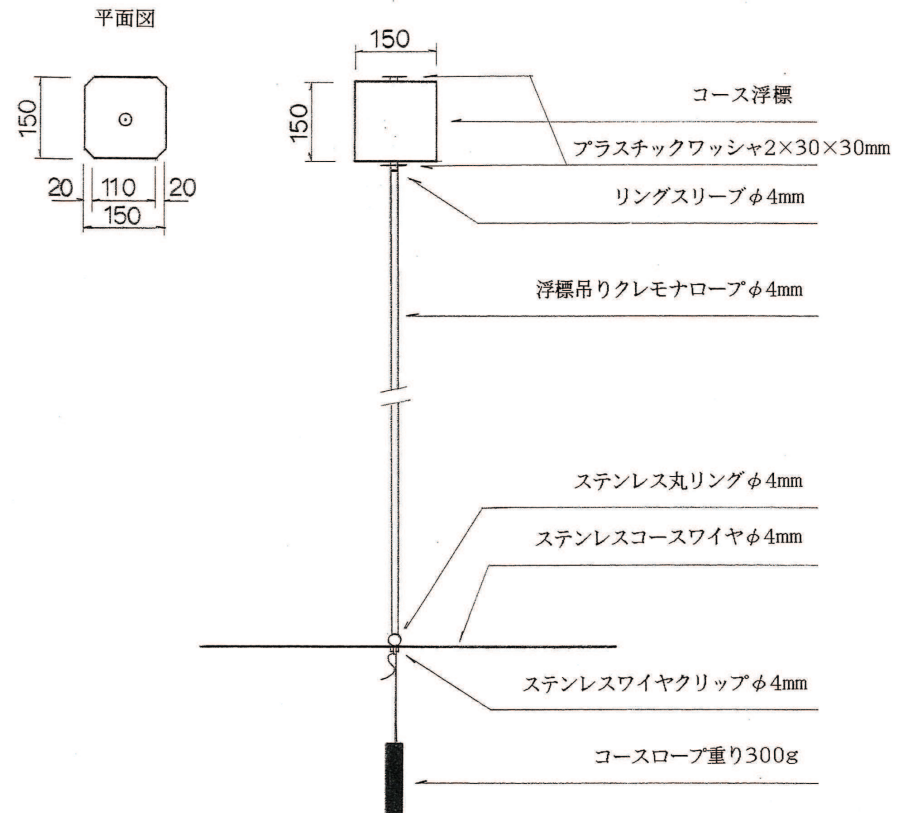

事業名	漕艇場管理事業		
箇所名	網走市字呼人25-1地先		
工事名	網走湖ポートコース設置工事		
図面名	ブイ詳細図		
縮尺	図示	図面番号	3
網走市役所			

前部操舵標識


後部操舵標識

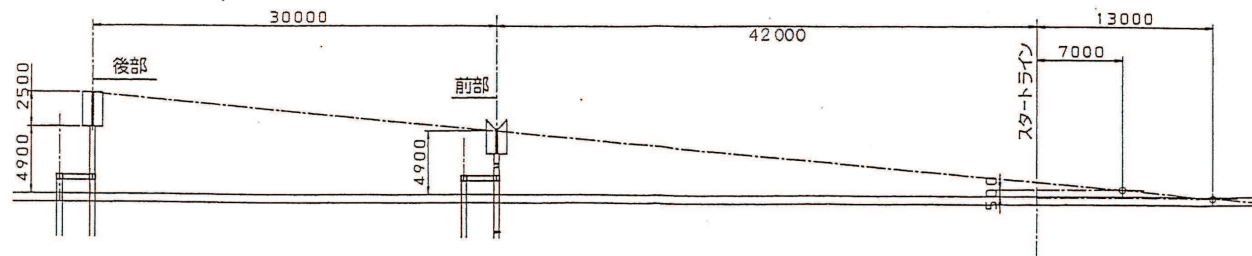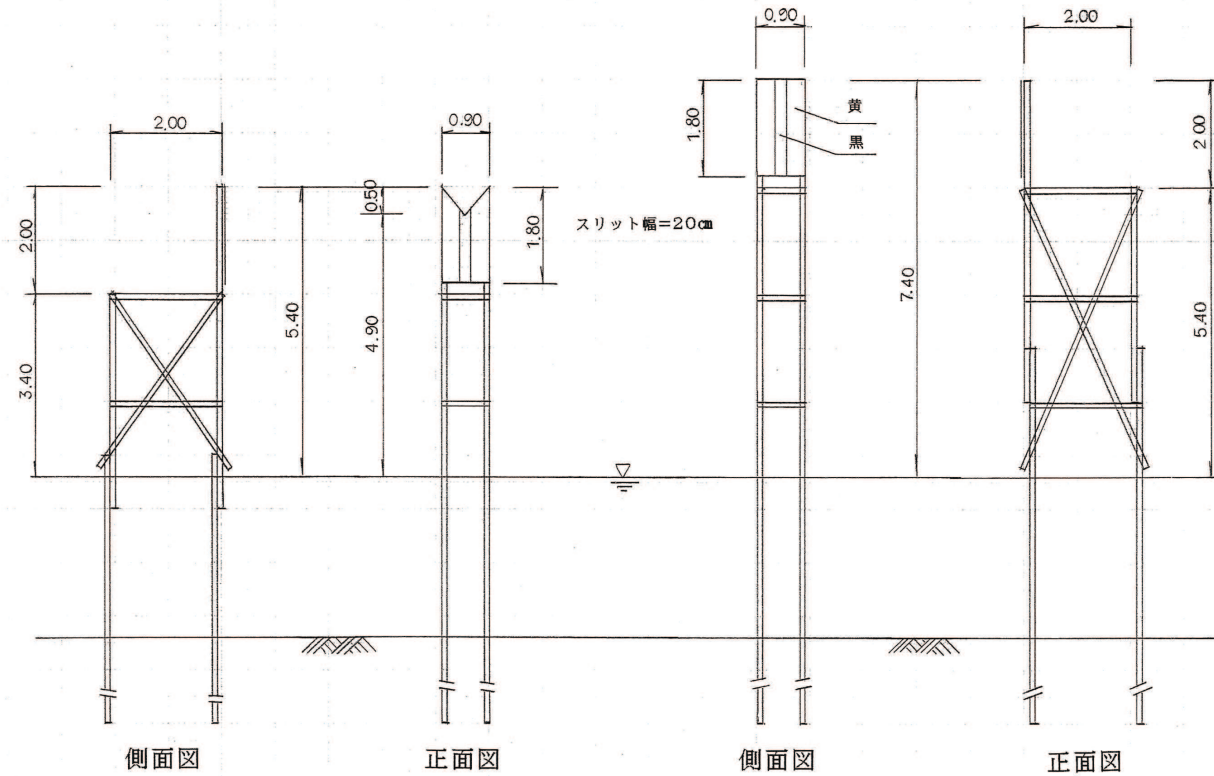


事業名	漕艇場管理事業		
箇所名	網走市字呼人25-1地先		
工事名	網走湖ボートコース設置工事		
図面名	操舵標識一般図		
縮尺	1/100	図面番号	4
網走市役所			




側面図

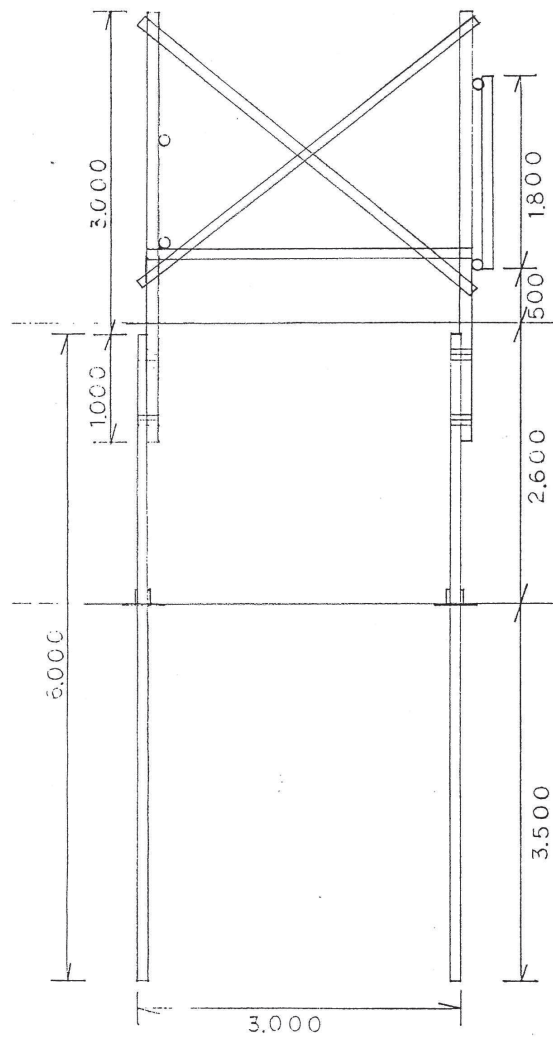

正面図

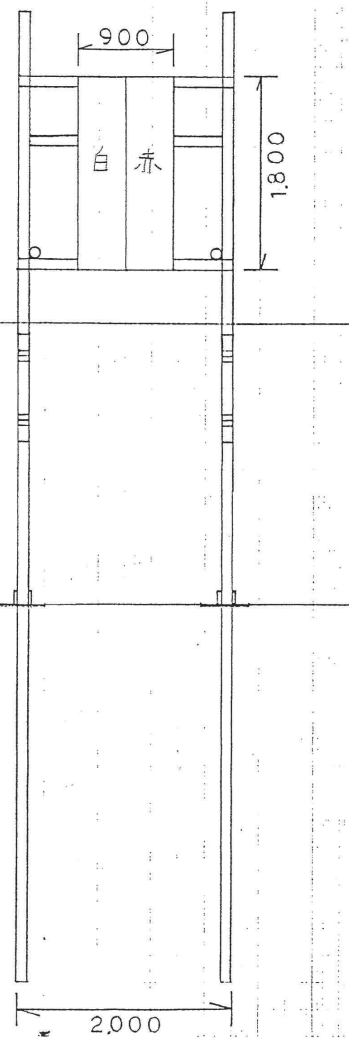


平面図

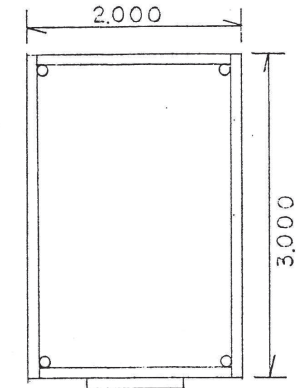


事業名	漕艇場管理事業		
箇所名	網走市字呼人25-1地先		
工事名	網走湖ボートコース施設設置工事		
図面名	網走湖ボートコース設置工事		
縮尺	1/50	図面番号	5
網走市役所			

正面図

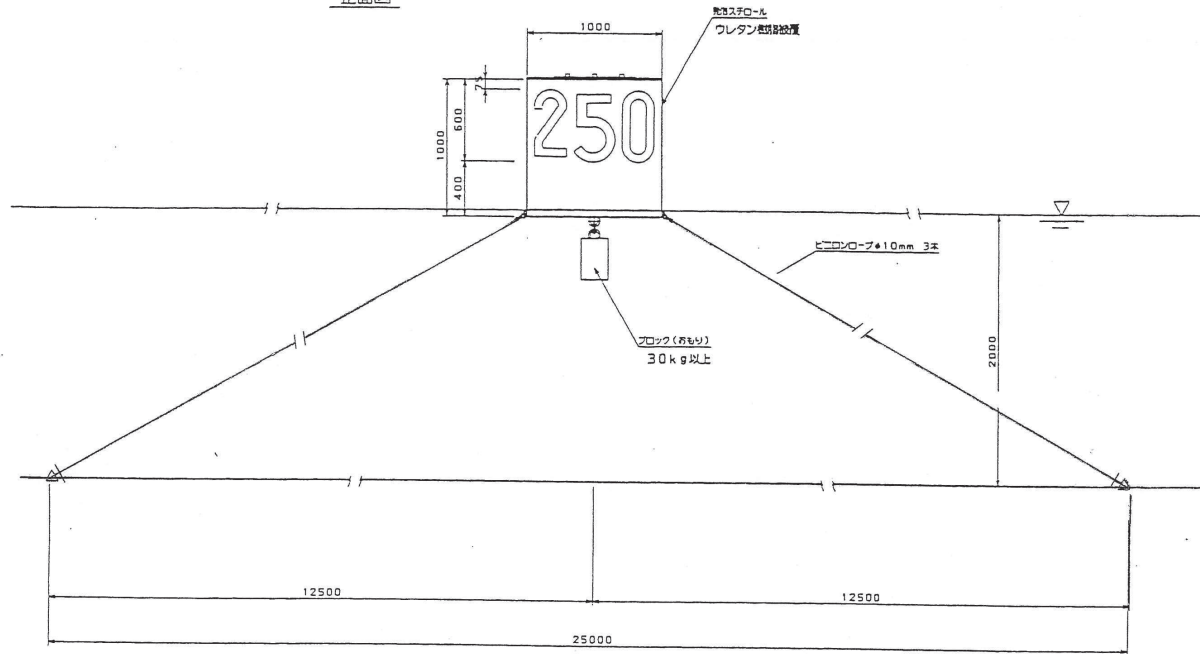


平面図

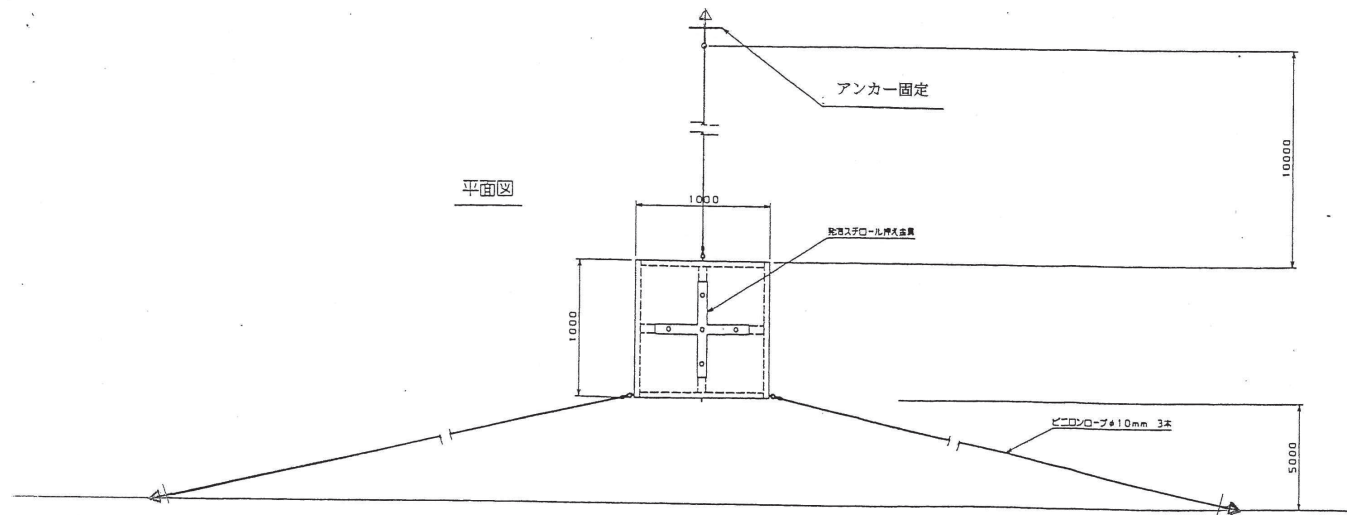

事業名	漕艇場管理事業		
箇所名	網走市字呼人25-1地先		
工事名	網走湖ボートコース設置工事		
図面名	距離表示ブイ詳細図		
縮尺	1/20	図面番号	6
網 走 市 役 所			




側面図

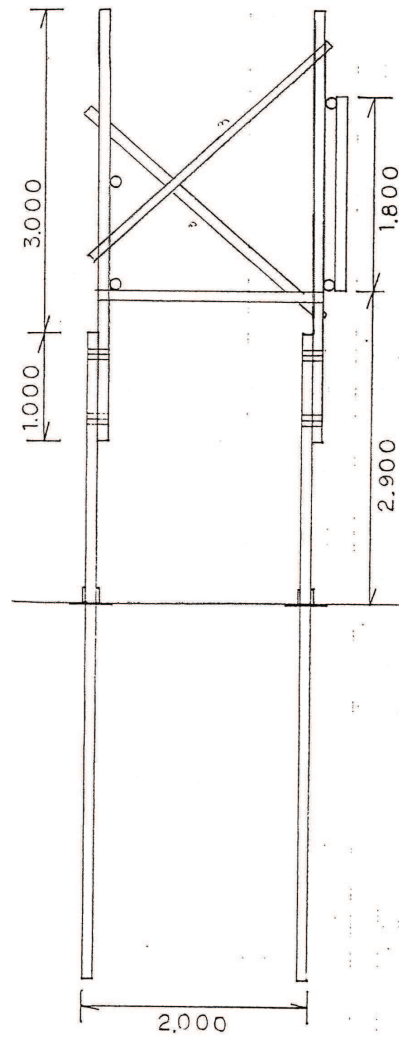


正面図



平面図

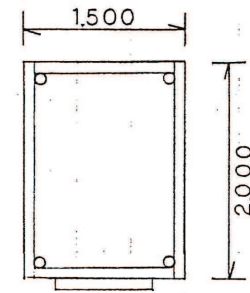

事業名	漕艇場管理事業		
箇所名	網走市字呼人25-1地先		
工事名	網走湖ポートコース設置工事		
図面名	目標板一般図		
縮尺	1/20	図面番号	7
網走市役所			

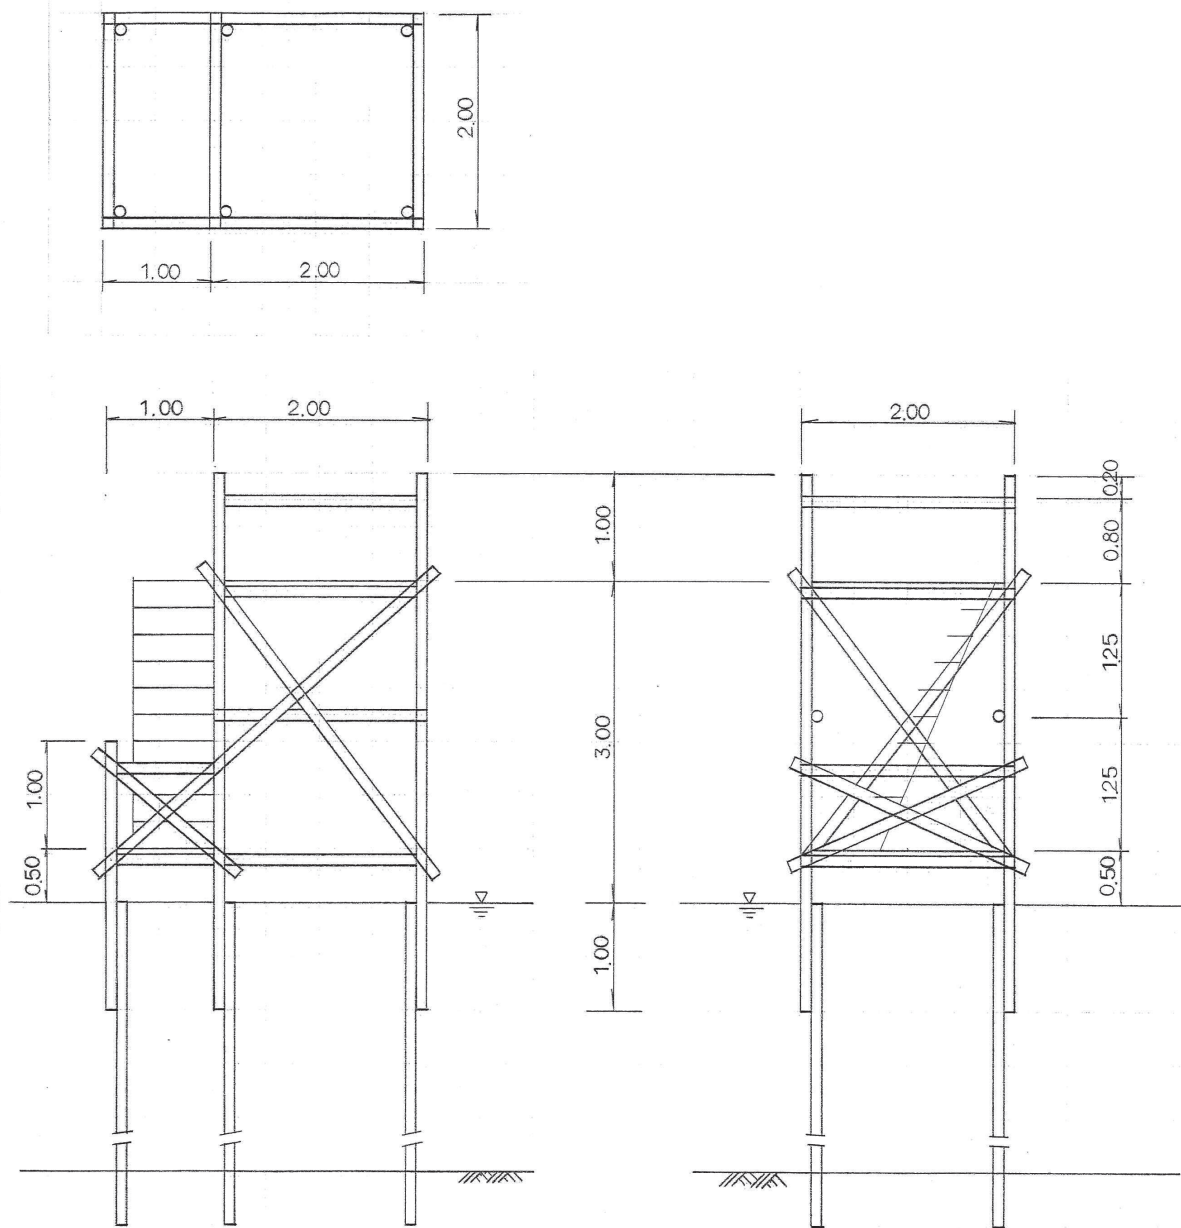

事業名	漕艇場管理事業		
箇所名	網走市字呼人25-1地先		
工事名	網走湖ボートコース設置工事		
図面名	発艇員席一般図		
縮尺	1/50	図面番号	8
網走市役所			



# ROW-12



## ●主要諸元

全長.....3.52m  
全幅.....1.12m  
全深さ.....0.43m  
船体重量.....45kg  
定員.....3名


## ●カラーリング(2タイプ)

ハル:ブルー  
ハル:ダークイエロー


## アンカーロープホルダー製作詳細図 <ステンレス製>

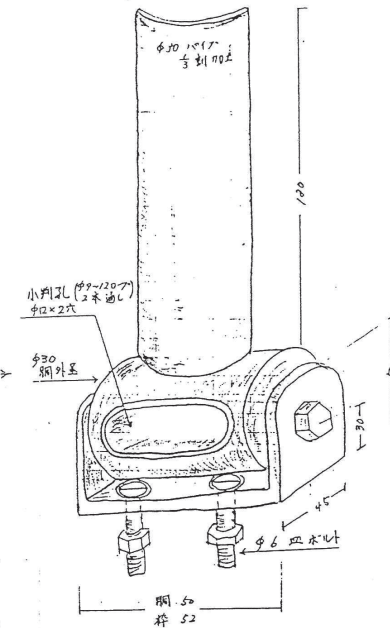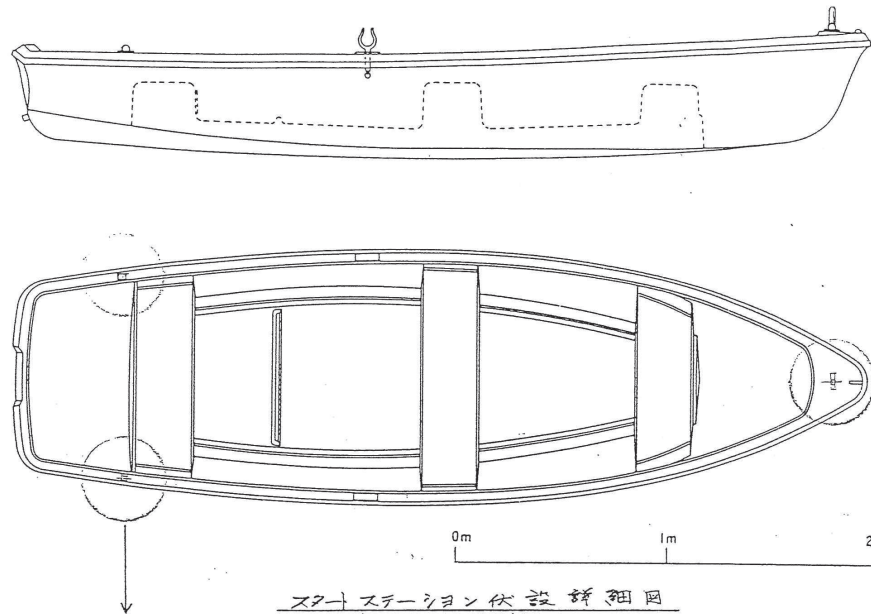


## スタートステーション伏設詳細図 <船手付フカア着艇例>

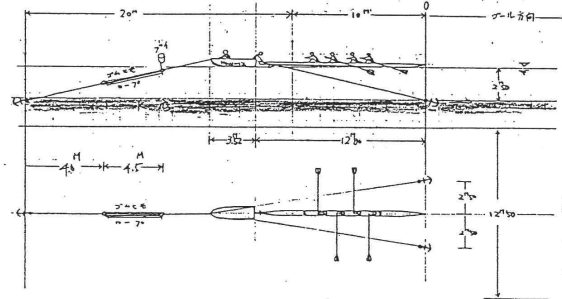

## <シンアルスカル着艇例>

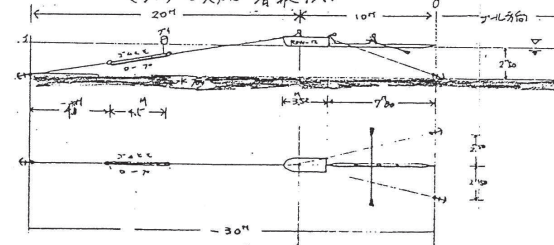


事業名	漕艇場管理事業		
箇所名	網走市字呼人25-1地先		
工事名	網走湖ポートコース設置工事		
図面名	ステッキポート一般図		
縮尺	1/20	図面番号	9
網走市役所			

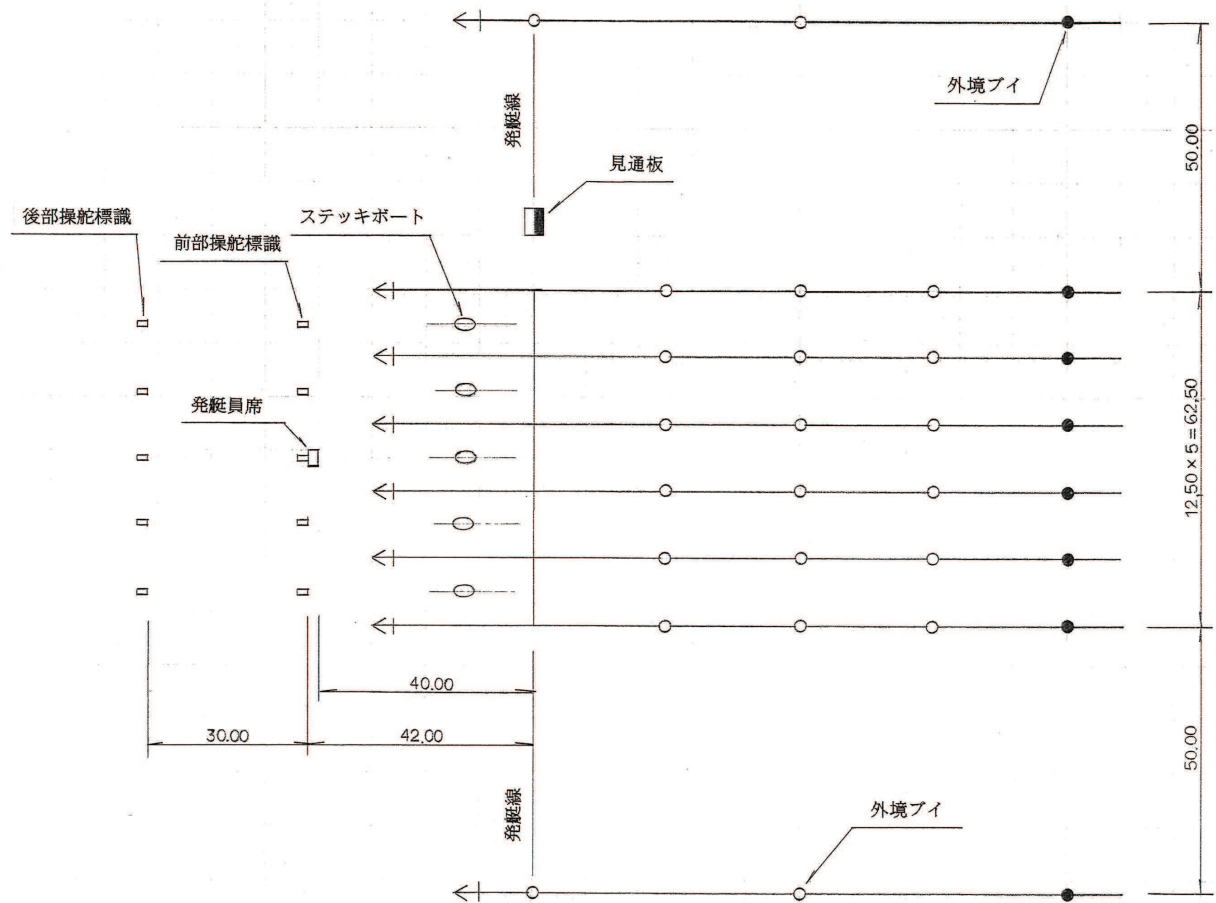


事業名	漕艇場管理事業		
箇所名	網走市字呼人25-1地先		
工事名	網走湖ボートコース設置工事		
図面名	スタート側平面配置図		
縮尺	1/1,000	図面番号	10
網走市役所			



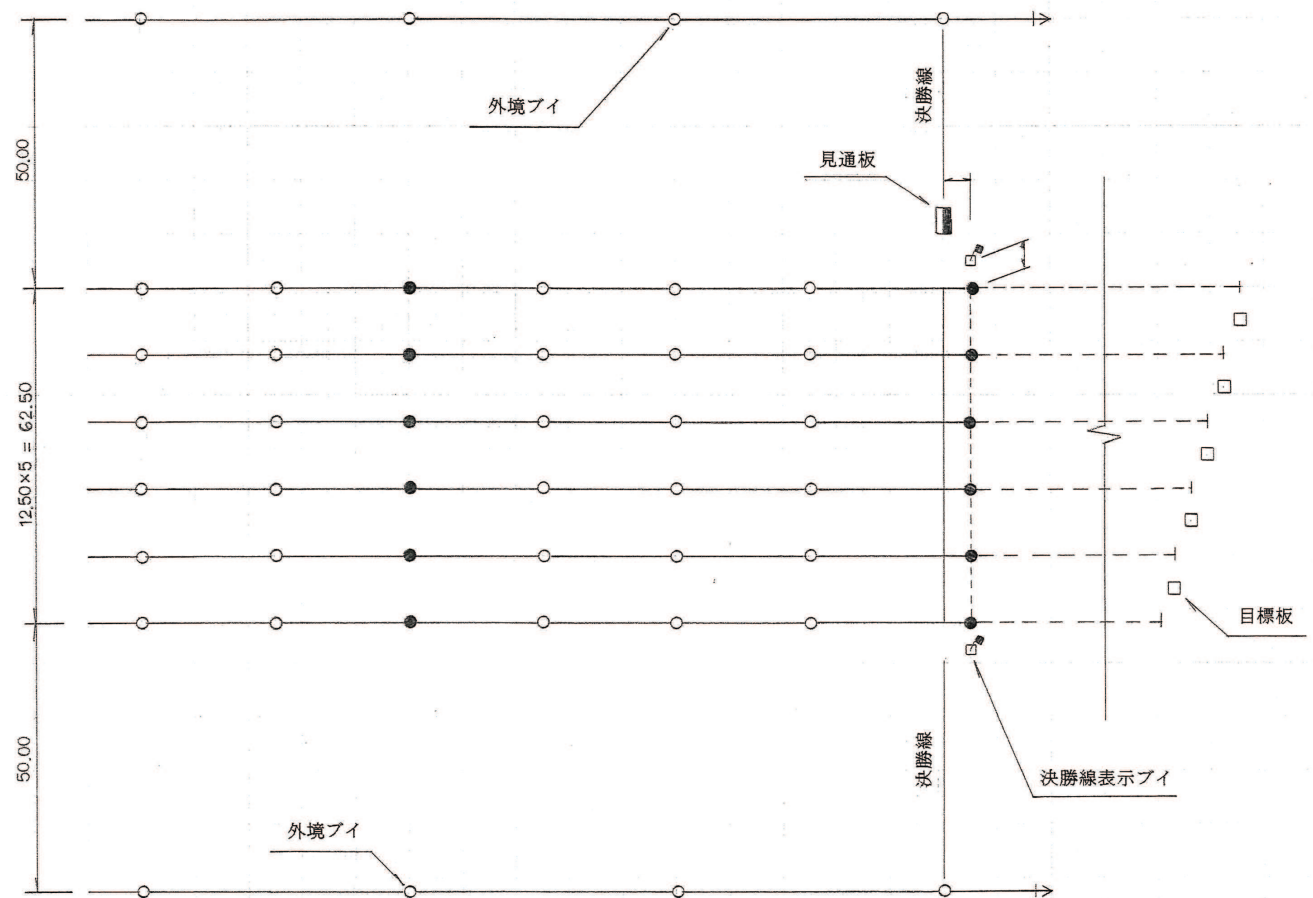

事業名	漕艇場管理事業		
箇所名	網走市字呼人25-1地先		
工事名	網走湖ポートコース設置工事		
図面名	フィニッシュ側平面配置図		
縮尺	1/1,000	図面番号	11
網走市役所			

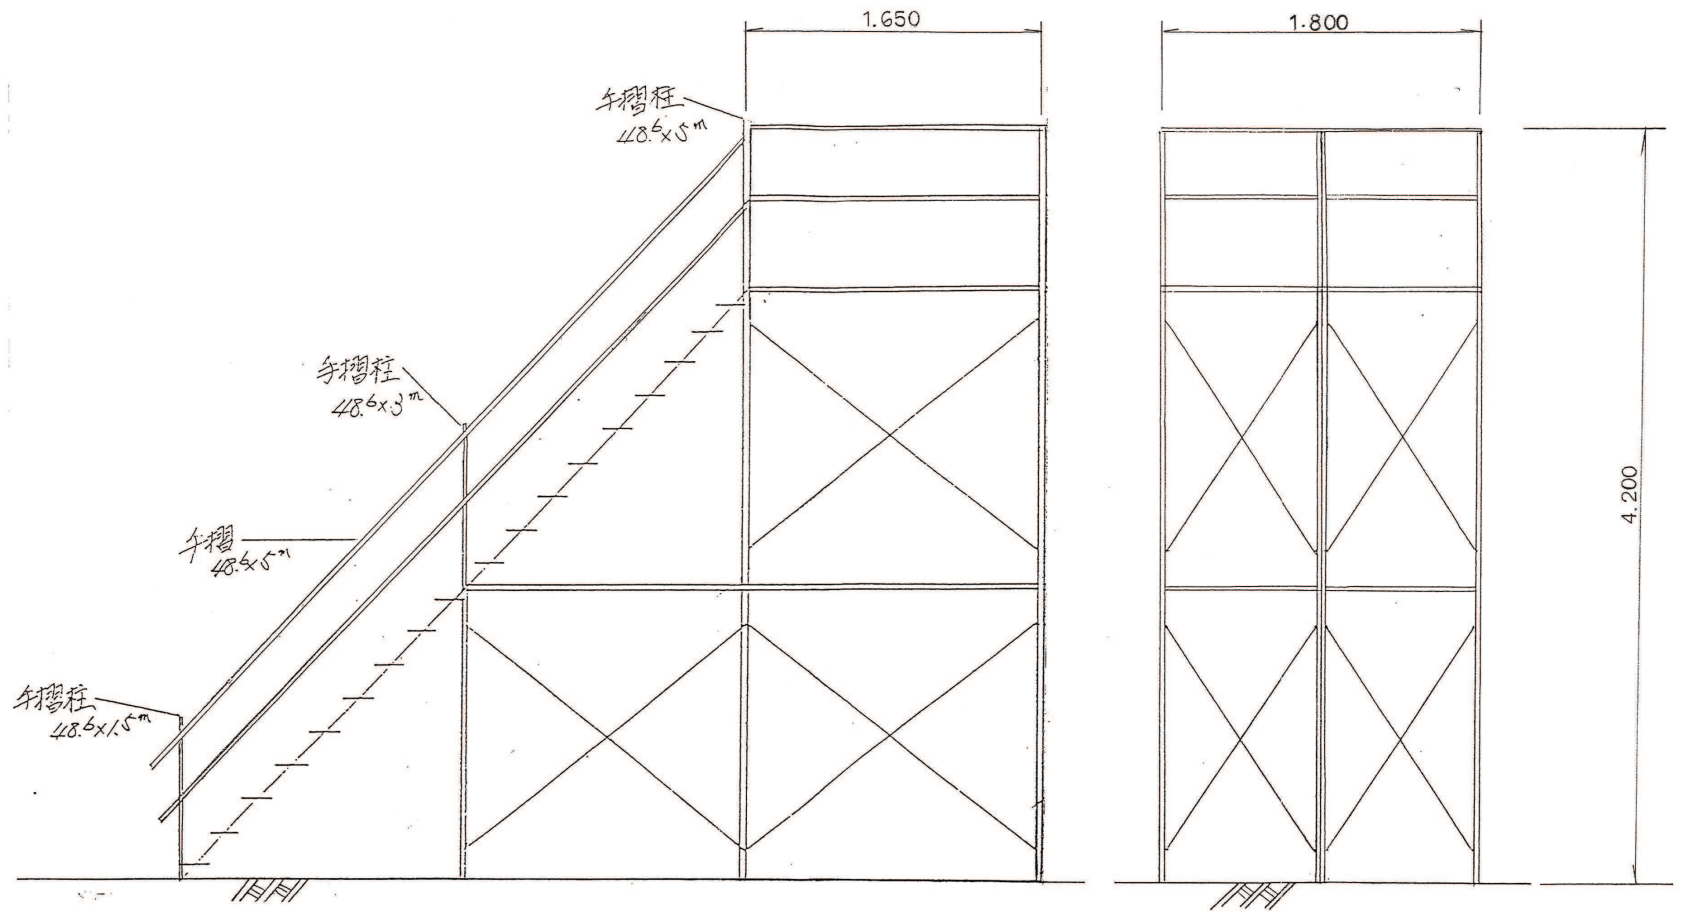

事業名	漕艇場管理事業		
箇所名	網走市字呼人25-1地先		
工事名	網走湖ポートコース設置工事		
図面名	判定員席一般図		
縮尺	1/300	図面番号	13
網走市役所			