


網走市道路台帳平面図 S=1:1,000

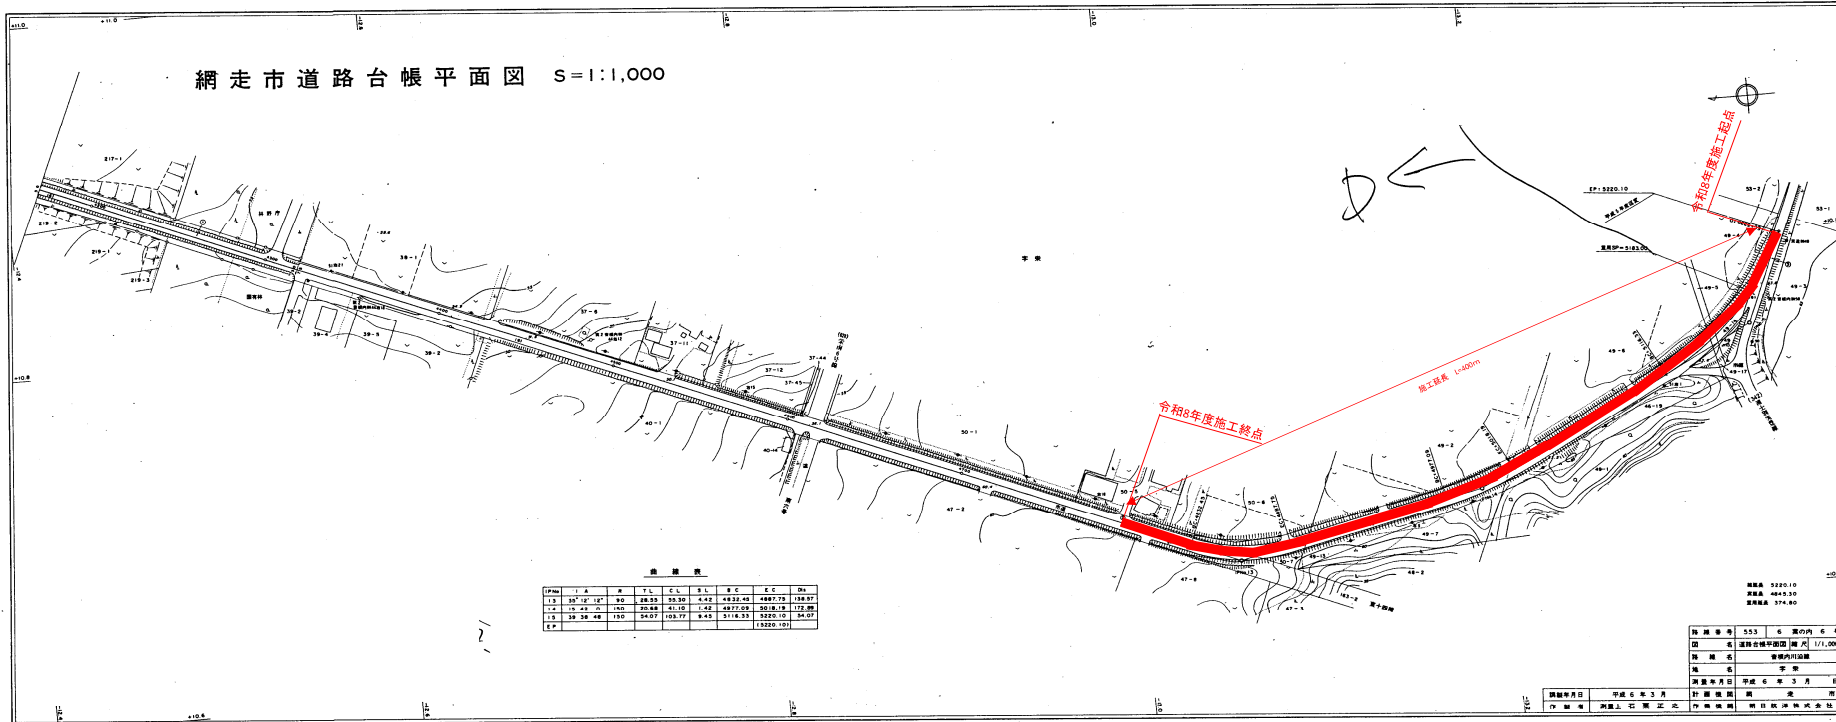

区間	起点	終点	延長	幅員	面積	備考
1区	10+00	10+50	50.00	4.00	200.00	
2区	10+50	11+00	50.00	4.00	200.00	
3区	11+00	11+50	50.00	4.00	200.00	
4区	11+50	12+00	50.00	4.00	200.00	
5区	12+00	12+50	50.00	4.00	200.00	
6区	12+50	13+00	50.00	4.00	200.00	
7区	13+00	13+50	50.00	4.00	200.00	
8区	13+50	14+00	50.00	4.00	200.00	
9区	14+00	14+50	50.00	4.00	200.00	
10区	14+50	15+00	50.00	4.00	200.00	
11区	15+00	15+50	50.00	4.00	200.00	
12区	15+50	16+00	50.00	4.00	200.00	
13区	16+00	16+50	50.00	4.00	200.00	
14区	16+50	17+00	50.00	4.00	200.00	
15区	17+00	17+50	50.00	4.00	200.00	
16区	17+50	18+00	50.00	4.00	200.00	
17区	18+00	18+50	50.00	4.00	200.00	
18区	18+50	19+00	50.00	4.00	200.00	
19区	19+00	19+50	50.00	4.00	200.00	
20区	19+50	20+00	50.00	4.00	200.00	

図面番号	553	6	図面の内 6 号
図名	道路台帳平面図 (縮尺 1/1,000)		
図示名	令和8年度施工区		
図示名	区 画		
調査年月日	平成 6 年 3 月 日		
調査者	阿部 隆 雄	調査所	阿部 隆 雄 事務所