



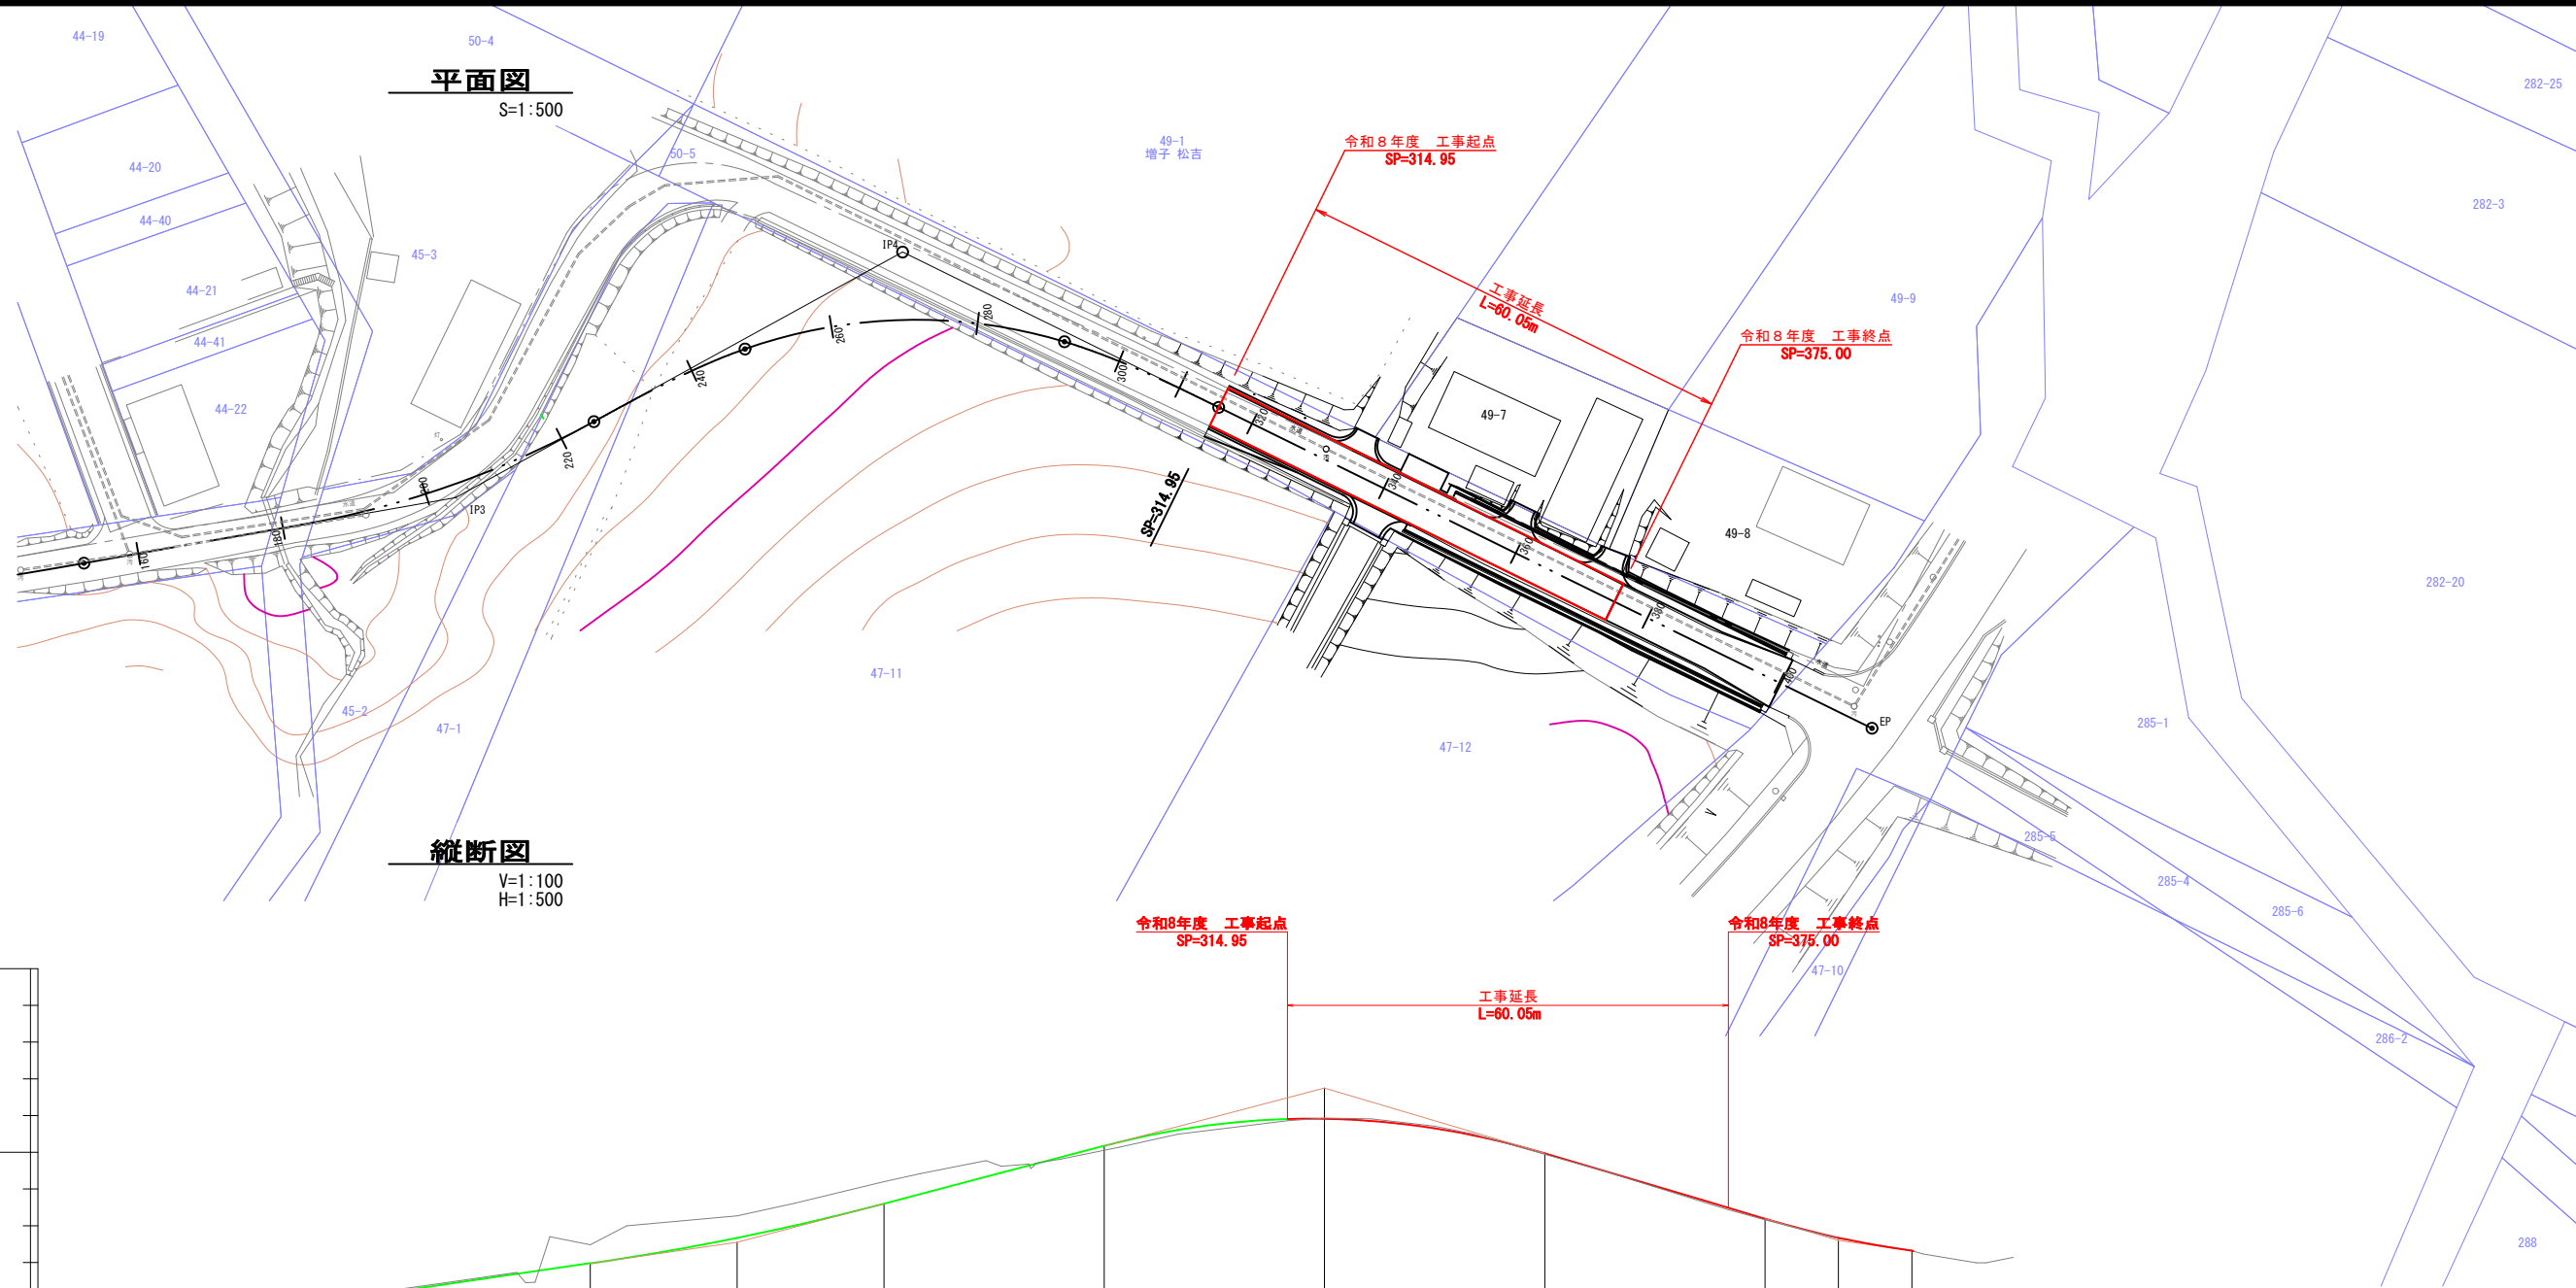

平面図
S=1:500

縦断面図
V=1:100
H=1:500

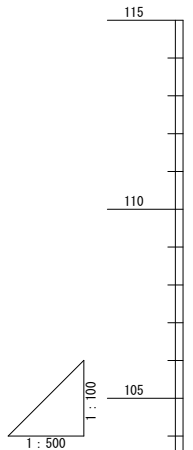

補正値	
仮施工 基面高	
補正区分	
盛高	
切深	
施工 基面高	
勾配	
地盤高	
累加距離	
曲線	
片勾配	
拡幅	

設計速度 V=30km/h

工事名	天都山南線測量調査設計業務		
図面名	平面図		
年月日	平成 26年 3月		
縮尺	1:500	図面番号	8
会社名	株式会社 ムラコシ		
事務所名	網走市役所		