



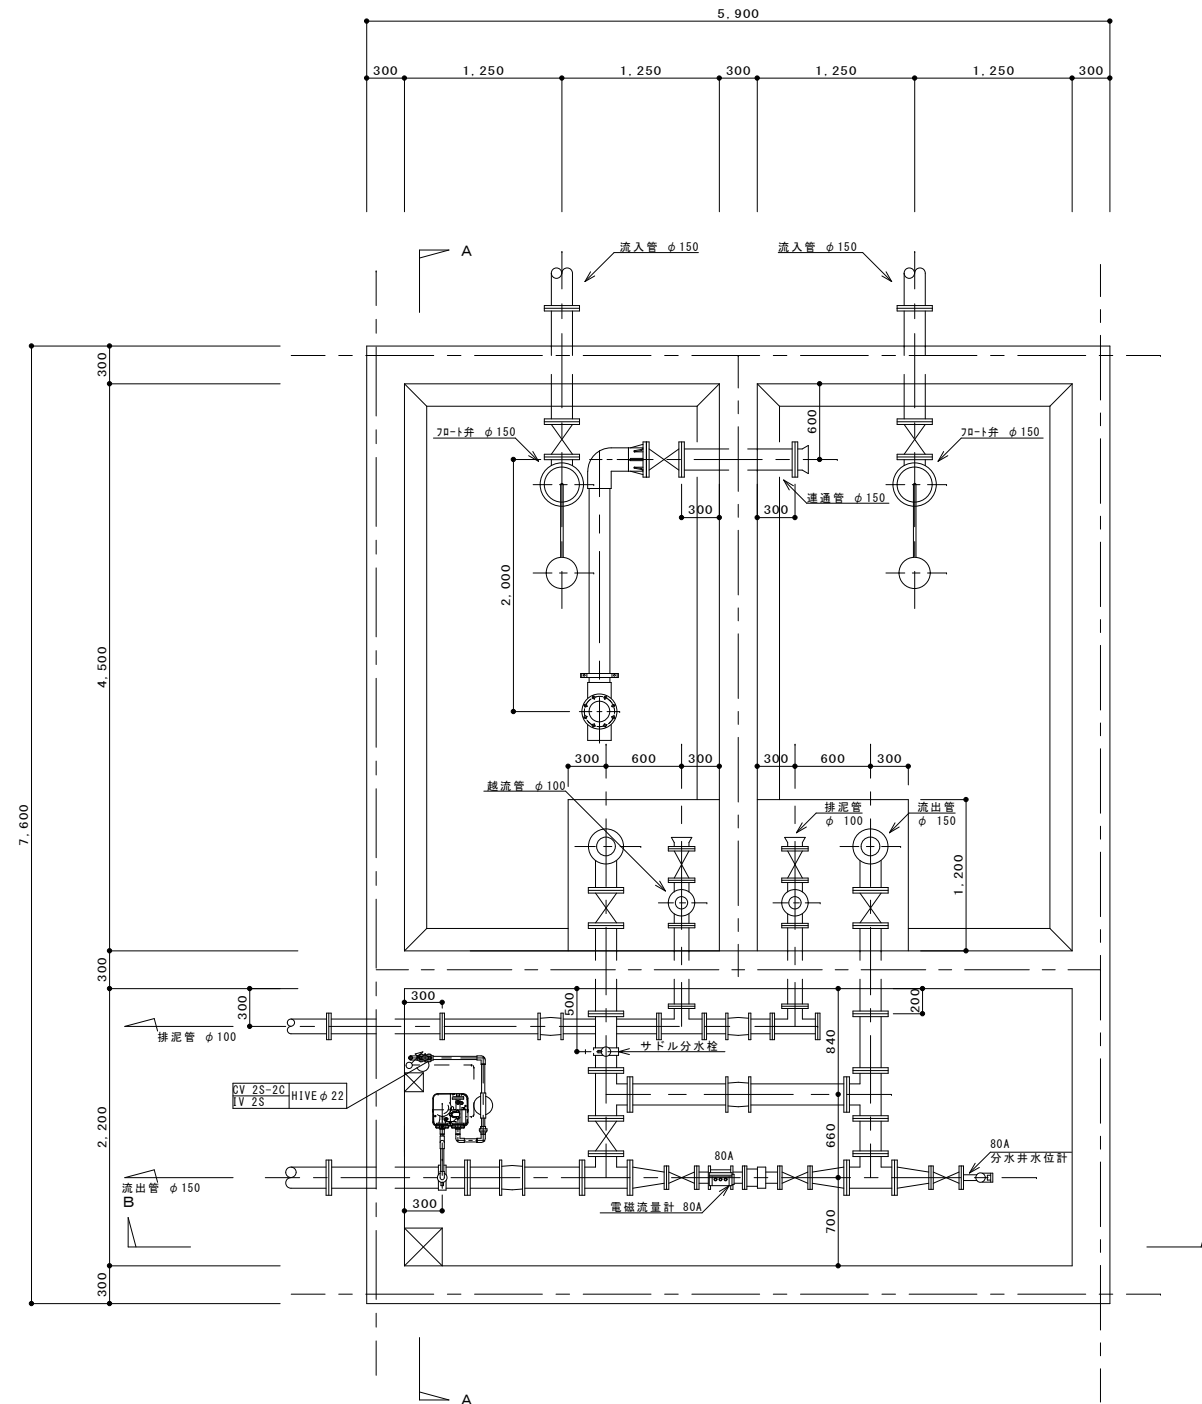

B 1 平面詳細図

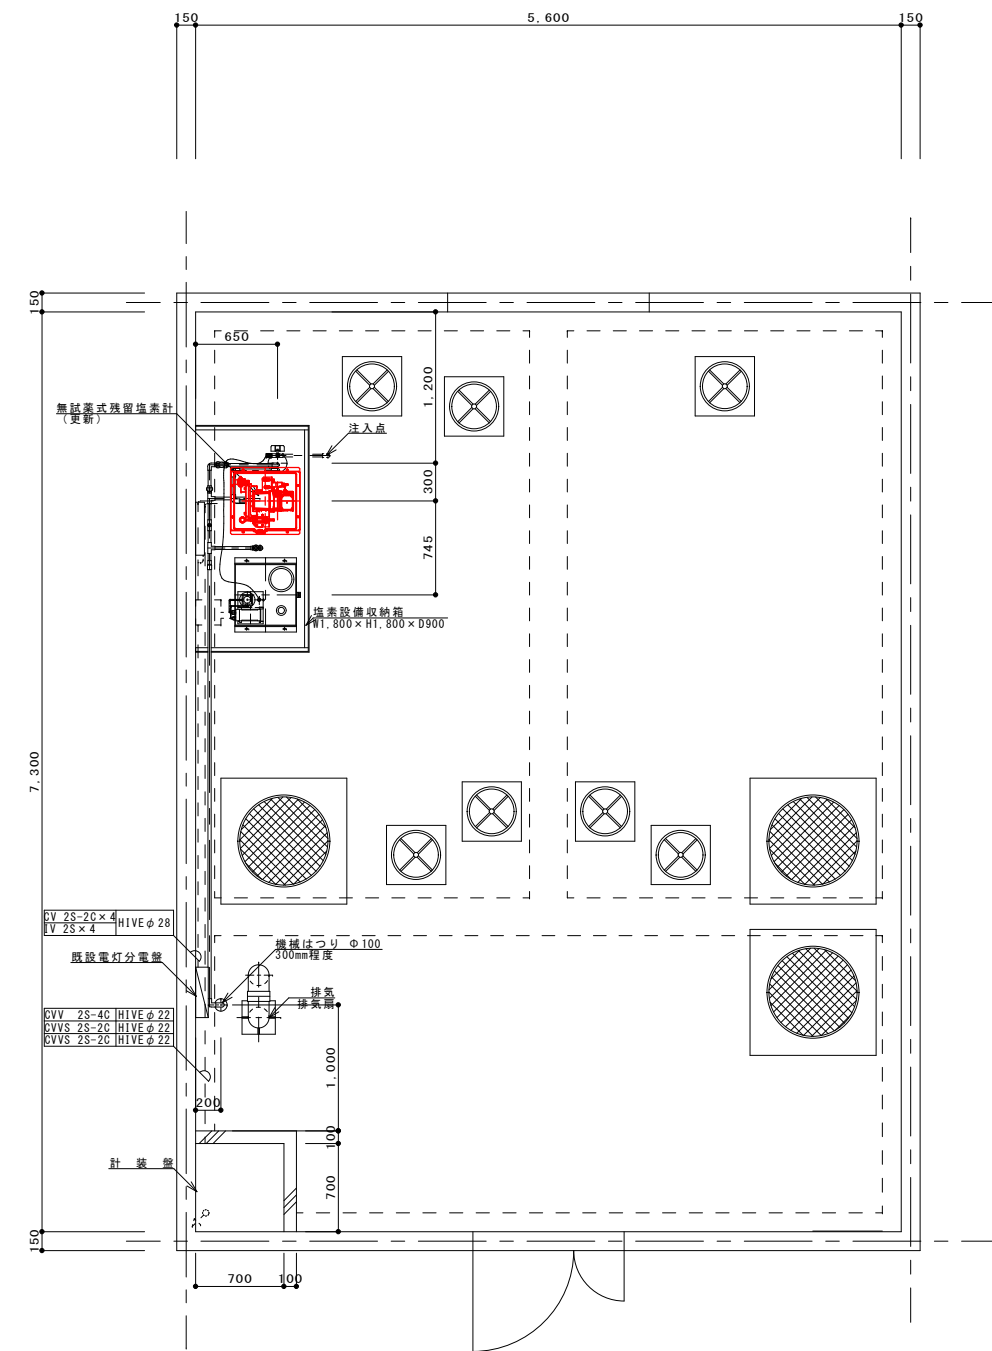

1 F 平面詳細図

			縮尺 1/30 令和8年度	工事名 図面名	東浜分水井残留塩素計更新工事 更新機器配置平面図	図番 1
--	--	--	---------------------	------------	-----------------------------	---------