網走市道路台帳平面図　S＝1：1,000

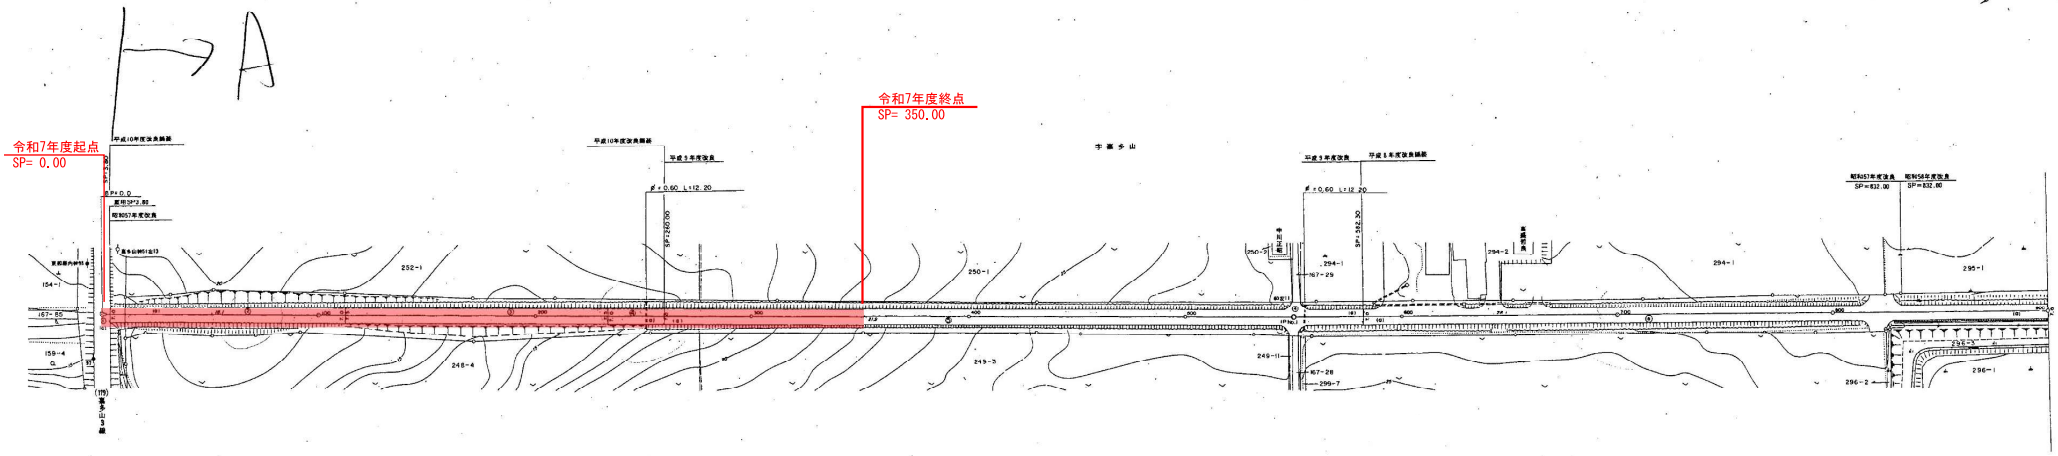

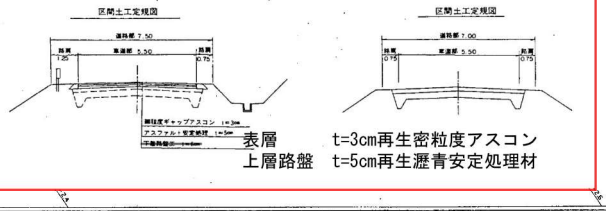

曲線表

IP№	I	A	R	T L	C L	S L	B C	E C	Dis
1	0° 30' 40"							548.90	548.90

②④⑥ 区間土工定規図

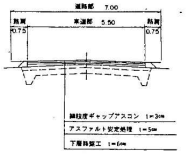

路線番号	J3	5	号の内 1 号
図名	道路台帳平面図	縮尺	1/1,000
路線名	嘉多山3線		
地名	宇嘉多山		
測量年月日	昭和 56 年 11 月	日	
調製年月日	平成 11 年 3 月	計画機関	網走市
作製者	測量士 石 原 正 之	作業機関	朝日航洋株式会社

この地図は、建設省国土地理院長の承認を得て、同院発行の数値地図(行政基礎図)を使用して調製したものである。
(承認番号)　平、56 道公 第 50 号