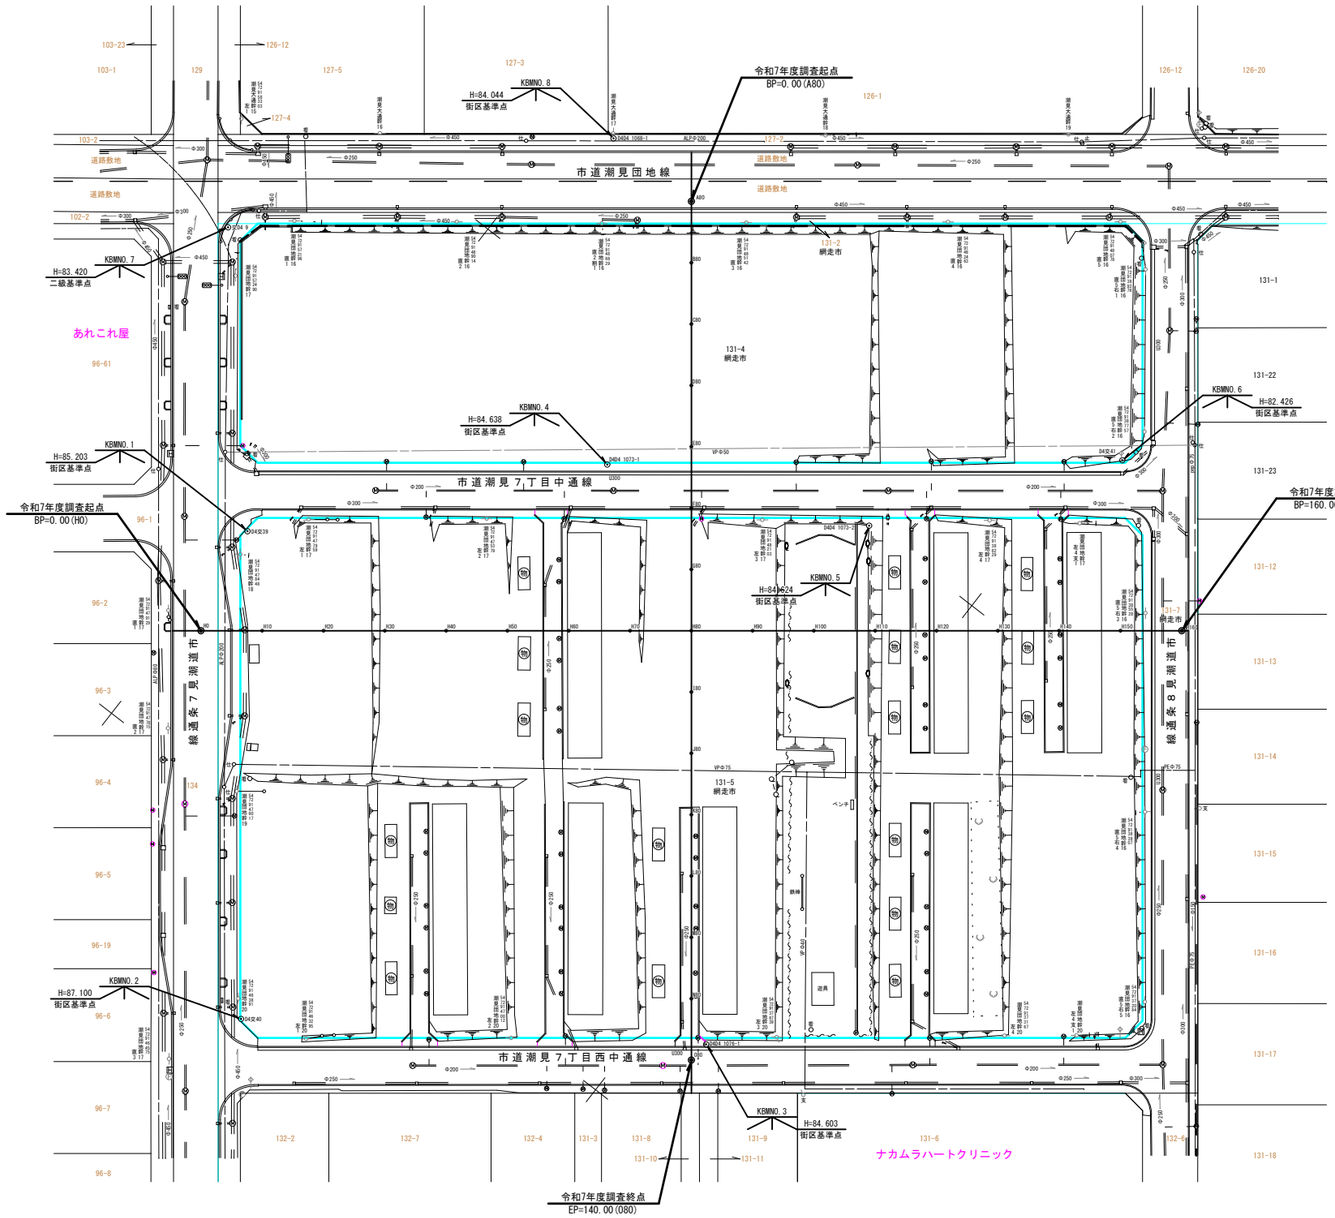



## 基準点成果表

| 点名 | X | Y | 摘要 |
|---|---|---|---|
| 交D4 9 | -166.380 | 1474.219 | 二級基準点 |
| D4交39 | -199.306 | 1437.052 | 街区基準点 |
| D4交40 | -247.283 | 1373.621 | 〃 |
| D4交41 | -304.854 | 1533.784 | 〃 |
| D4D4 1068-1 | -207.108 | 1524.251 | 〃 |
| D4D4 1073-1 | -238.939 | 1481.641 | 〃 |
| D4D4 1073-2 | -278.804 | 1500.018 | 〃 |
| D4D4 1076-1 | -309.733 | 1416.933 | 〃 |

| | |
|---|---|
| 年度 | 令和 7 年度 |
| 路線名 | |
| 工事名 | 潮見市営住宅用地現況測量委託 |
| 図面名 | 平面図 |
| 縮尺 | S=1:500 |
| 図面番号 | |
| 測量年月 | 令和 8 年 3 月 |
| 測量者名 | 株式会社 ムラコシ |
| 網走市 | |

参考図

No. 8－10

# 網走市公共下水道台帳図（汚水）

S＝1:500

昭和五十六年十一月作製

| | | |
|---|---|---|
| 8－4 | 8－5 | 9－1 |
| 8－9 | 8－10 | 9－6 |
| 8－14 | 8－15 | 9－11 |

凡例

| 記号 | 種別 |
|---|---|
| | 国公有地・民地境界 |
| ○ | 境界杭 |
| | 行政区界 |
| | 条丁・字界 |
| | 処理区界及び排水区界 |
| | 処理分区界 |
| | 幹線管渠 |
| | 圧送管 |
| | 枝線管渠 |
| | 副管 |
| ◉ | 1号マンホール（円形900mm円形） |
| ○ | 2号マンホール（内径1,200mm円形） |
| ● | 3号マンホール（内径150mm円形） |
| ○ | 4号マンホール（内径1,800mm円形） |
| ▣ | 特1号マンホール（内のり幅600mm×900mm角形） |
| ▲ | 特2号マンホール（内のり幅1,200mm×1,200mm角形） |
| ◎ | 特3号マンホール（内のり幅1,800mm×1,200mm角形） |
| ◎ | 特4号マンホール（内のり幅1,800mm×1,200mm角形） |
| ⊗ | 特5号マンホール（内径2,000mm円形） |
| ✱ | 矩形渠用マンホール |
| ⊙ | 馬てい形渠用マンホール |
| ▣ | 雨水吐室 |
| ○ | 特殊マンホール |
| MP | マンホール内ポンプ所 |
| | 吐口 |
| | 伏越 |
| | 流水方向 |
| ○ | 汚水桝 |
| □ | 雨水桝 |
| ■ | 雨水桝 |
| 20.74 | マンホール地盤高 |
| 20.74 | 管底高 |
| | ○○ ポンプ場 |
| | ○○ 処理場 |




撮影 昭和56年6月
現調 昭和56年8月
測図 昭和56年10月

座標系 第Ⅷ系
等高線間隔 1m

（下水道工事の高さの基準は、1等水準点 8999 H＝9.9858を使用）

1:500

0 10 20 30 40 50 60 70 80 90 100M

朝日航洋株式会社調製

網走市

「この地図は、建設省国土地理院長の承認を得て、同院所管の測量標及び測量成果を使用して調製したものである。（承認番号）昭56道公、第50号」

No. 8－10