
# 位　置　図



# 詳　細　図

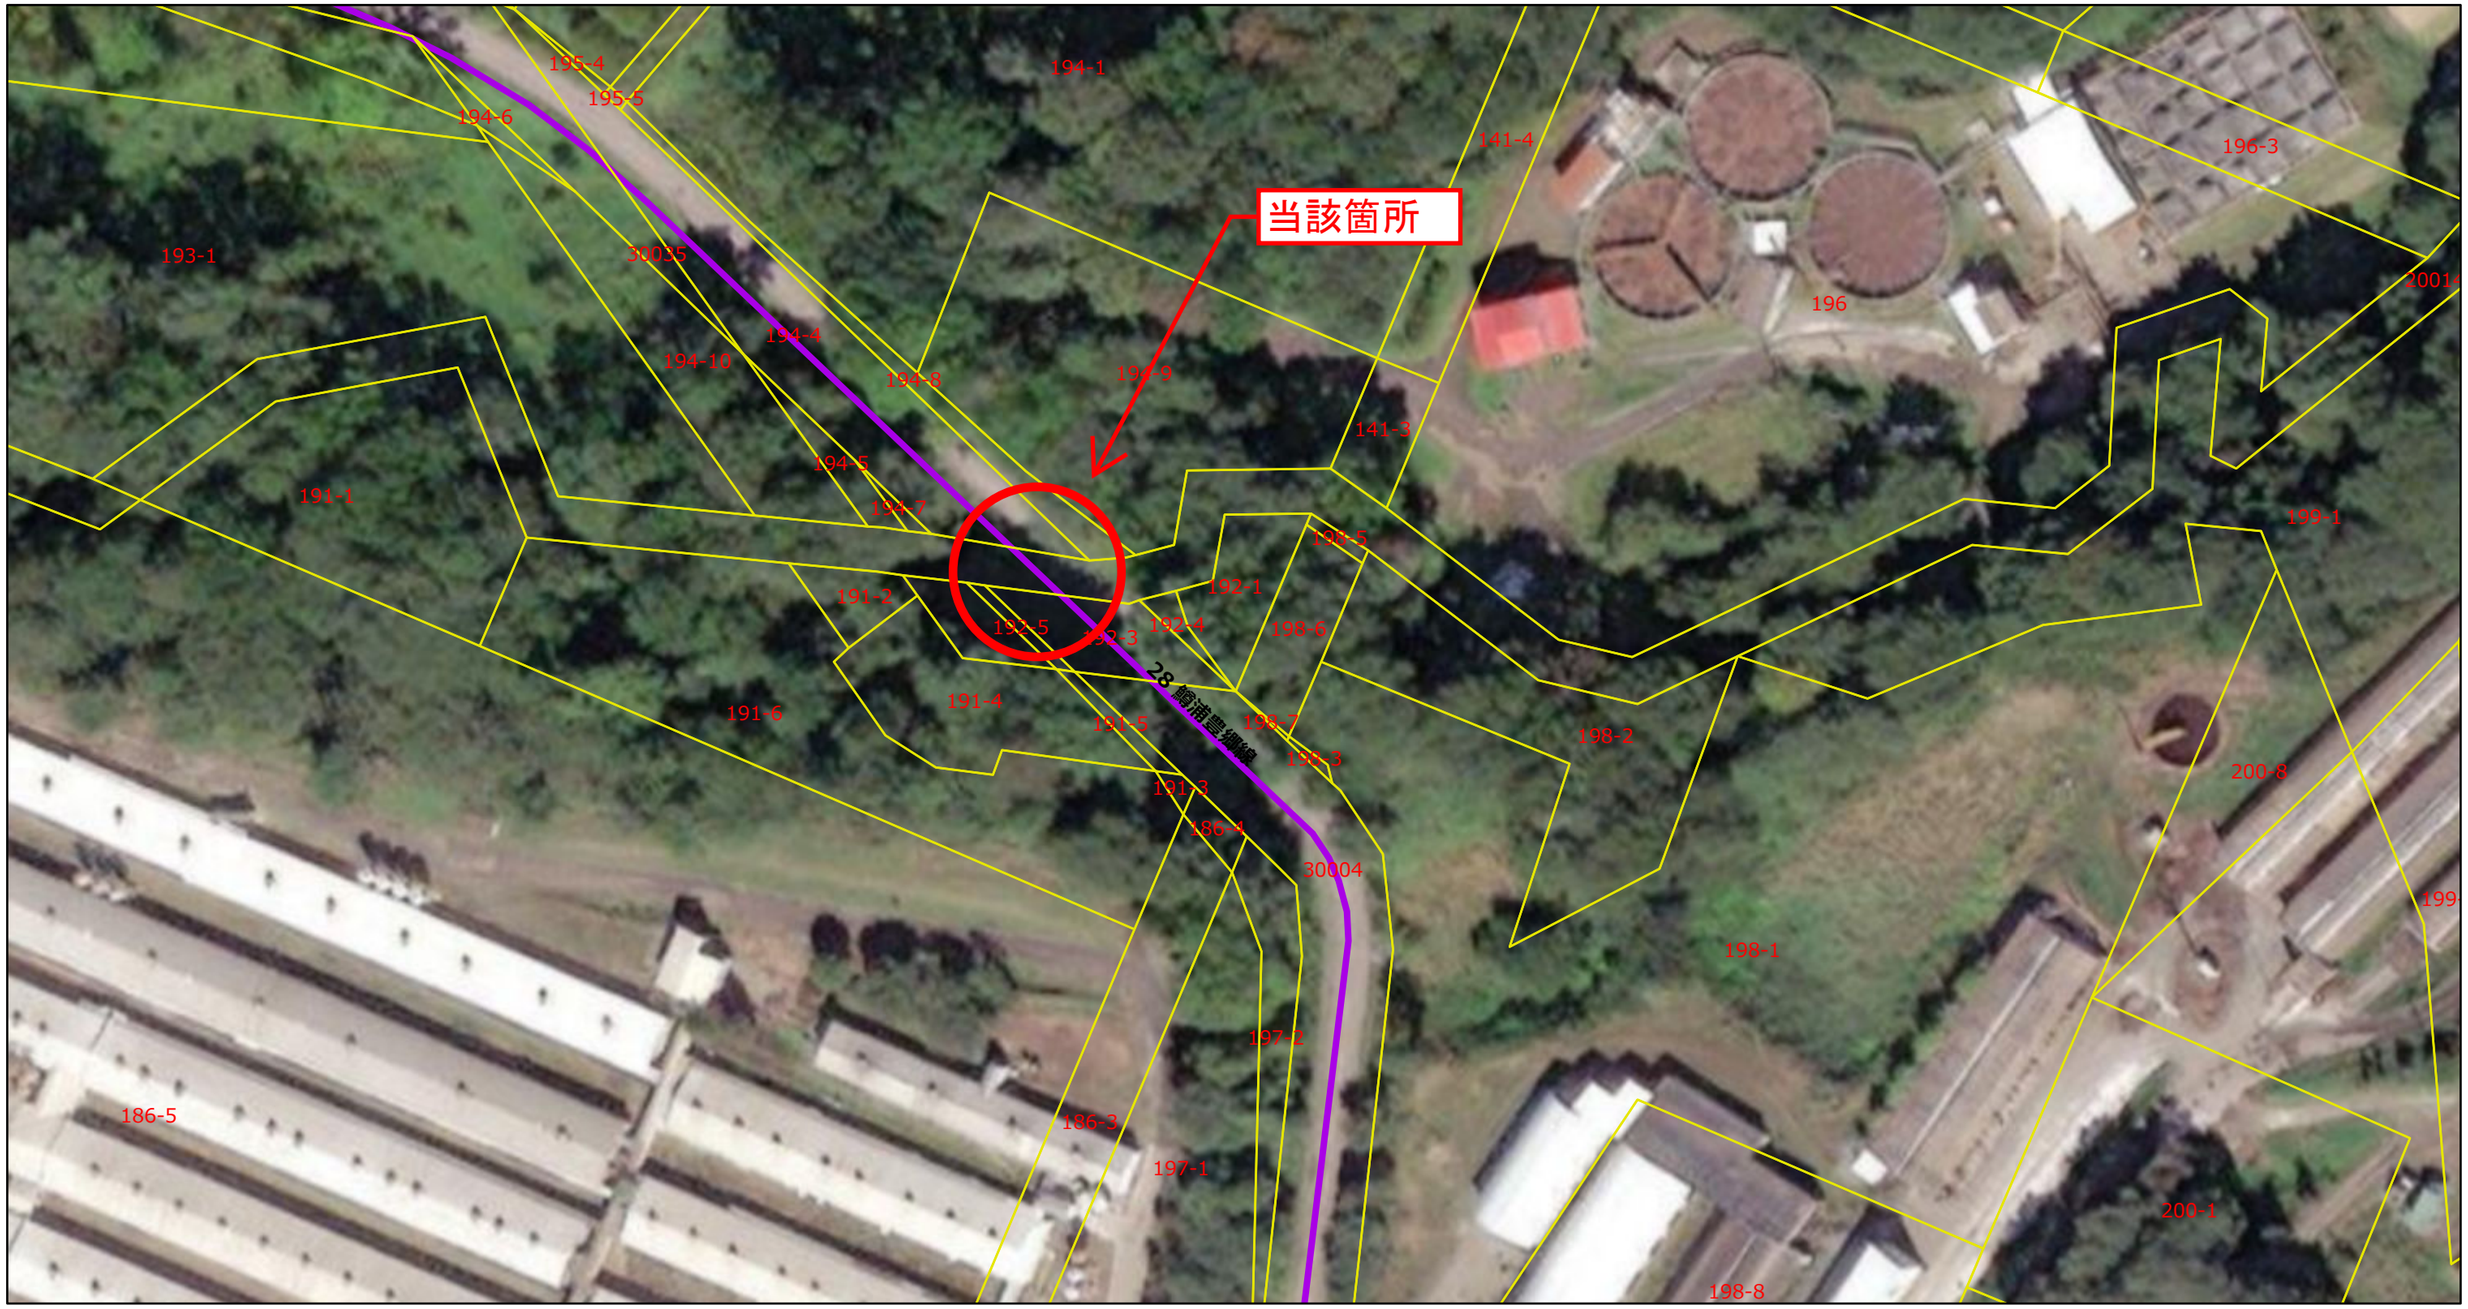


2026/7/29 17:46:28

1:1,000

地番図


字界

郊外道路

0　0.01　0.03　0.05 mi

0　0.02　0.04　0.07 km

# 網走市道路台帳平面図　S＝1：1,000

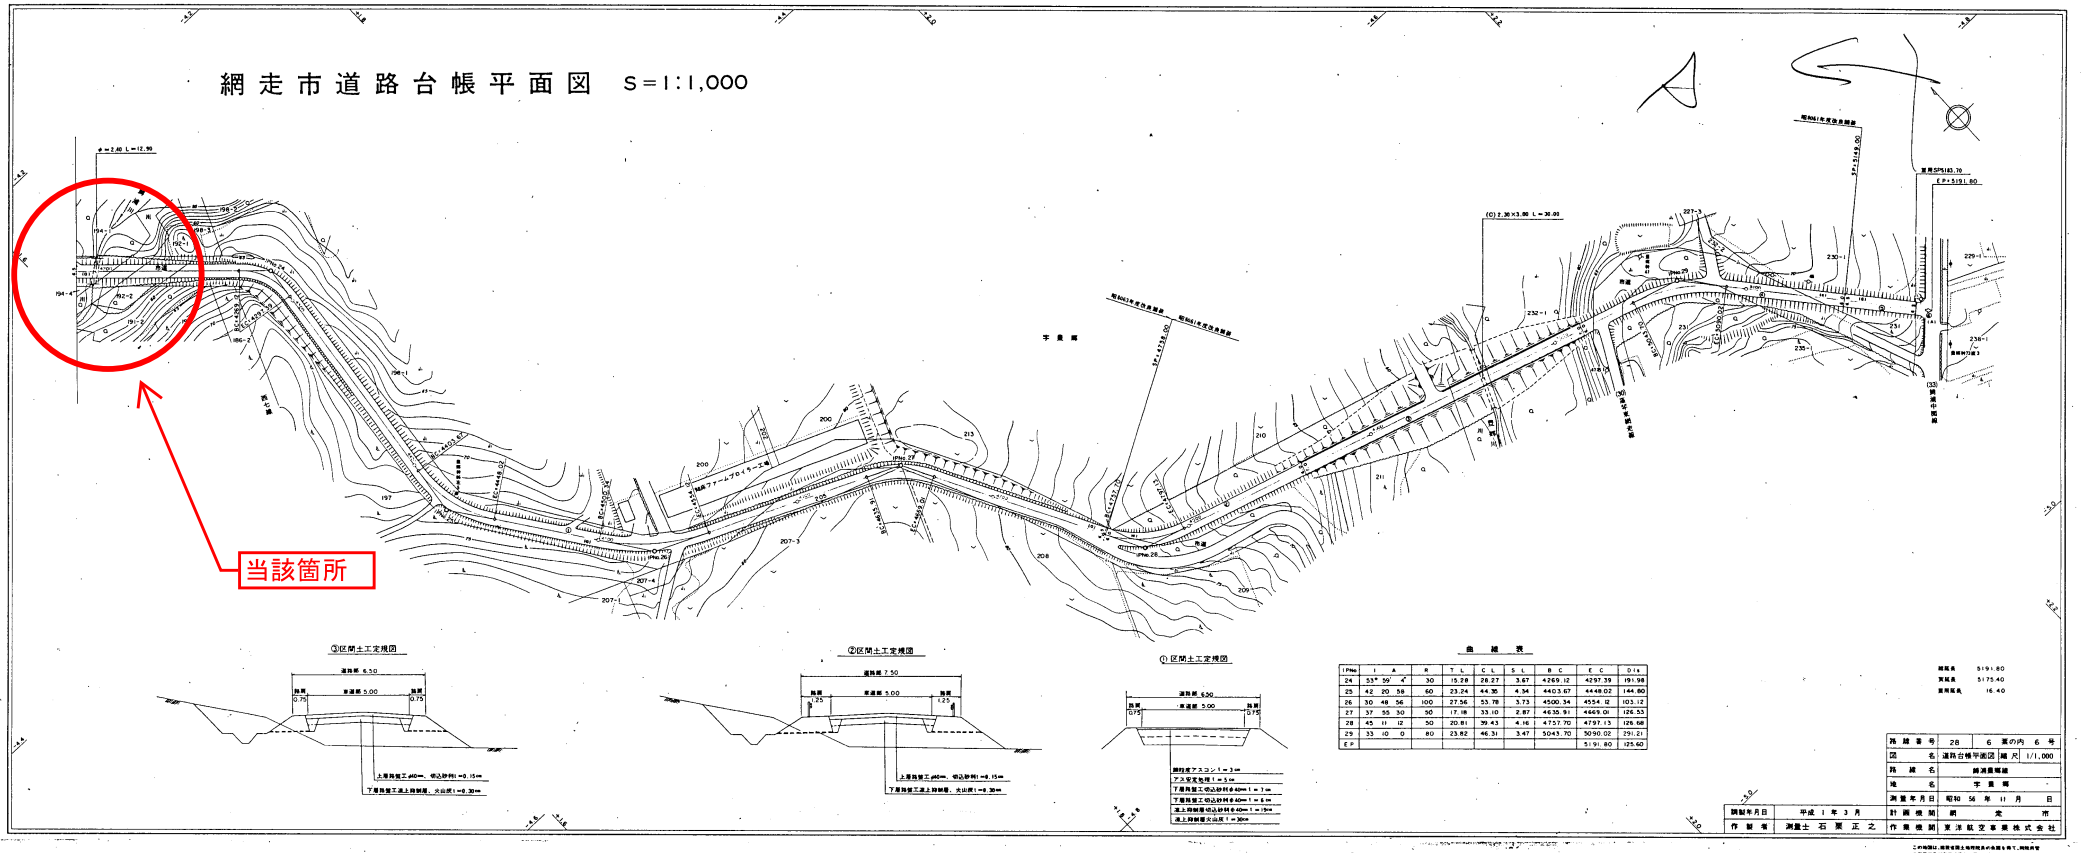


曲線表

| IP No | I | A | R | T.L | C.L | S.L | B.C | E.C | D.H |
|---|---|---|---|---|---|---|---|---|---|
| 24 | 33° 59′ 4″ | | 30 | 15.28 | 28.27 | 3.67 | 4269.12 | 4297.39 | 191.98 |
| 25 | 42 20 38 | | 60 | 23.24 | 44.35 | 4.34 | 4403.67 | 4448.02 | 144.80 |
| 26 | 30 48 56 | | 100 | 27.56 | 53.78 | 3.73 | 4500.34 | 4554.12 | 103.12 |
| 27 | 37 55 30 | | 90 | 17.18 | 33.10 | 2.87 | 4635.91 | 4669.01 | 126.53 |
| 28 | 45 11 12 | | 50 | 20.81 | 39.43 | 4.16 | 4757.70 | 4797.13 | 126.58 |
| 29 | 33 10 0 | | 80 | 23.82 | 46.31 | 3.47 | 5043.70 | 5090.02 | 291.21 |
| EP | | | | | | | | 5191.80 | 125.60 |

| | |
|---|---|
| 調製年月日 | 平成 1 年 3 月 |
| 作製者 | 測量士 石黒 正之 |

| | |
|---|---|
| 路線番号 | 28　6　第の内　6　号 |
| 図名 | 道路台帳平面図　縮尺　1/1,000 |
| 路線名 | 網走農場線 |
| 地名 | 宇登呂 |
| 測量年月日 | 昭和 56 年 11 月 日 |
| 計画機関 | 網走市 |
| 作業機関 | 東洋航空事業株式会社 |