仕切弁高さ一覧表

	口径	H1	H2	H

仕切弁　GL

H1
H
H2

φ200
DCIP　58.7m
仕切弁　1基
不断水取出1箇所
不断水止水1箇所

φ200

S45-ALPφ200

切離し　3箇所

φ75　切り替え　4箇所

H30-9-DCIPφ200

H8-18-PEφ50

H30-9-PEφ75

H10-34-PEφ50

R6-33-PEφ75

H20-15-PEφ50

H20-15-PEφ50

S48-ALPφ80

S48-GPφ50

H20-15-PEφ50

H13-46-PEφ50

R6-33-DCIPφ250

R7-23-DCIPφ250

S63-5-ALPφ250

H13-46-PEφ50

H11-42-PEφ50

S53-VPφ50

S53-VPφ40

a　b　c　A　B　C　D


飛嶋　φ13
山本　φ13
消火栓
松下　φ13
高橋　φ13

天都山団地線

新設管（DCIPφ250）	
新設管（PE）	
廃止管	
既設管	
既設管（DCIP）	

設　計　図

年　　度	令　和　8　年　度		
図　面　名	平　面　図		
工　事　名	天都山団地線配水管布設替工事		
工　　期	自　令和　8　年　10月16日 至　令和　9　年　3月10日		
縮　　尺	1/1000	図面番号	1　/　5
受　注　者			
現場代理人			

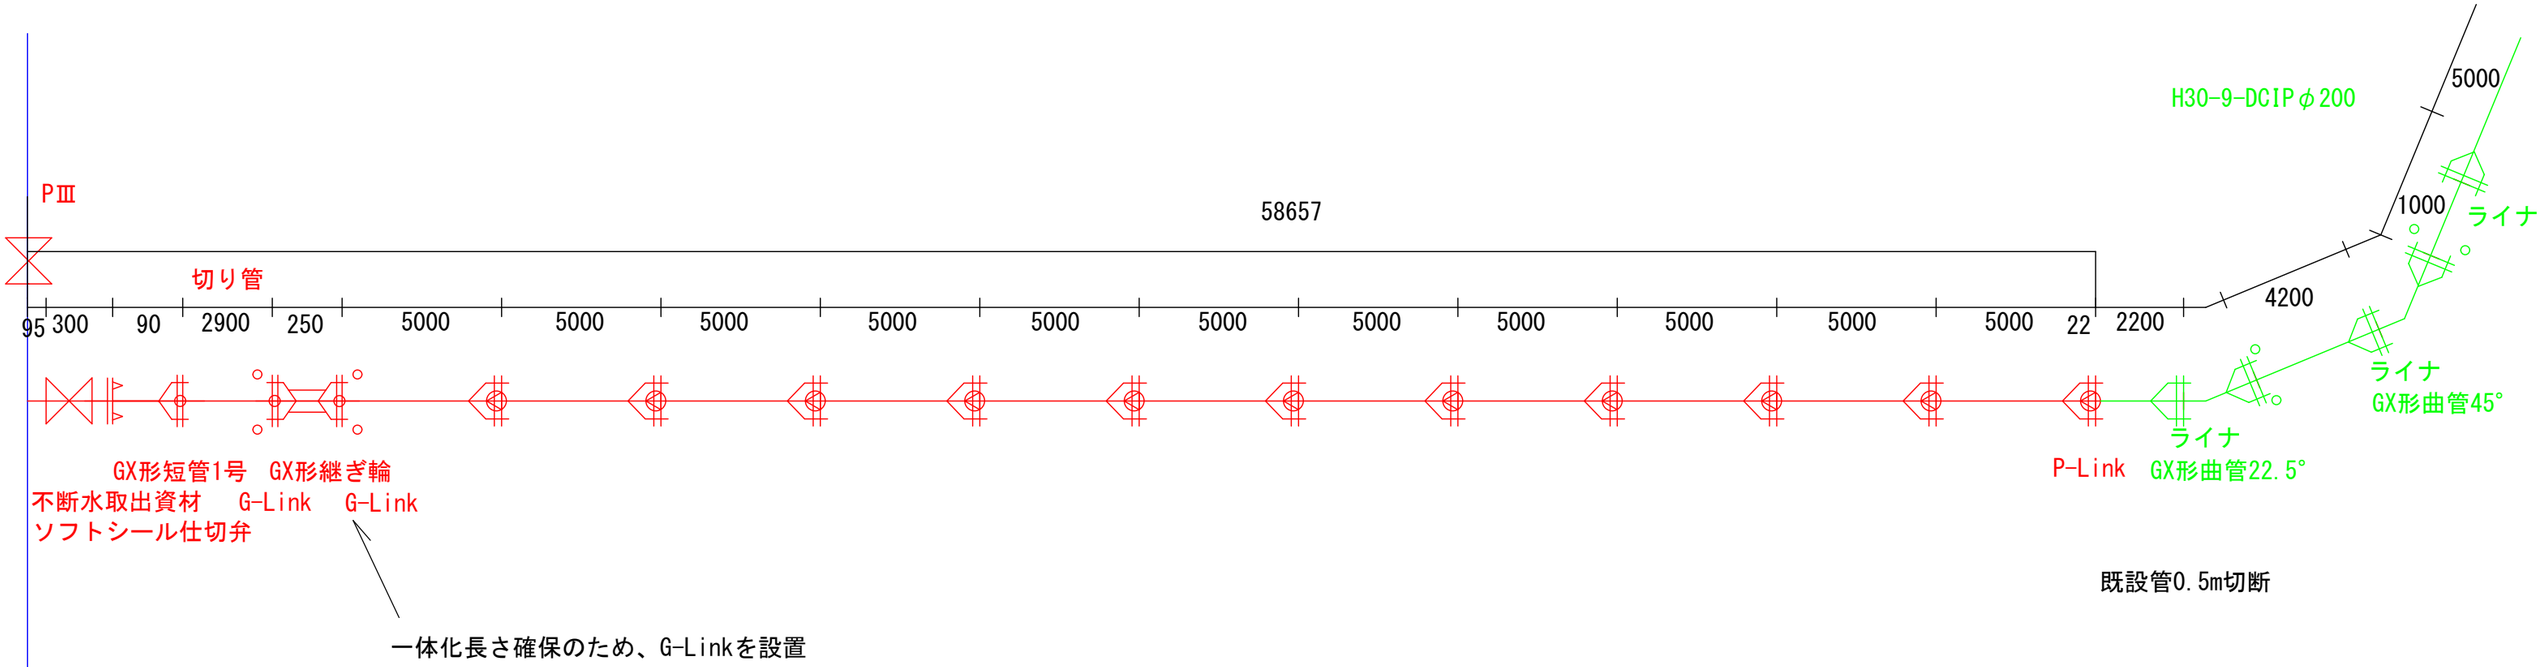


GX形S種直管　φ200	12本（あまり１本　受口付き2.1m）
GX形継ぎ輪φ200	1個
GX形短管1号(GF形)φ200	1個
GX形ライナセットφ200	0個
GX形P-Linkセットφ200	1個
GX形G-Linkセットφ200	2個
GX形異形管押輪セットφ200	1個
ソフトシール仕切弁φ200	1個
フランジ用GFガスケット1号　φ200	1個

不断水取出資材　φ200×200	1式
不断水止水資材　φ200	1式
排泥資材φ200×20	1式

新設管（DCIPφ200）
新設管（PE）
廃止管
既設管
既設管（DCIP）


設計図			
年度	令和８年度		
図面名	管割図		
工事名	天都山団地線配水管布設替工事		
工期	自　令和８年　１０月１６日 至　令和９年　３月１０日		
縮尺	NONSCALE	図面番号	2 / 5
受注者			
現場代理人			

A

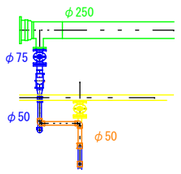


EFエルボφ50	2個
EFソケットφ50	1個
PE二層管φ50	2.0m（概数）
補修バンドφ50	1個
TSキャップφ75	2個

B

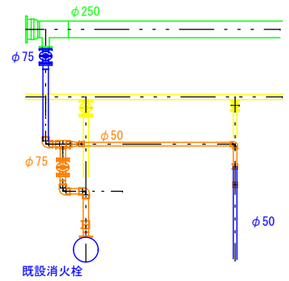


EFエルボφ75	3個
F付EFチーズφ75×75	1個
F付短管φ75	3個
ソフトシール仕切弁φ75	1個
EFソケットφ75	1個
EFレデューサーφ75×50	1個
EFソケットφ50	2個
EFエルボφ50	1個
補修バンドφ50	1個
PE二層管φ50	5.0m（概数）
TSキャップφ75	2個
PE管φ75	5.0m（概数）

C

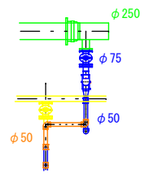

EFエルボφ50	2個
EFソケットφ50	1個
PE二層管φ50	2.0m（概数）
補修バンドφ50	1個
TSキャップφ75	2個

D

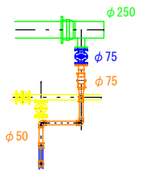

F付短管φ75	1個
EFソケットφ75	1個
EFレデューサーφ75×50	1個
EFソケットφ50	1個
EFエルボφ50	2個
補修バンドφ50	1個
PE二層管φ50	2.0m（概数）
TSキャップφ75	2個


新設管（DCIPφ250）
新設管（PE）
廃止管
既設管
既設管（DCIP）

設計図


年度	令和8年度		
図面名	切替箇所　詳細図		
工事名	天都山団地線配水管布設替工事		
工期	自　令和8年10月16日 至　令和9年3月10日		
縮尺	1/100	図面番号	3 / 5
受注者			
現場代理人			

a

フランジ蓋φ75	1個
防護桝	1式
TSキャップφ75	1個

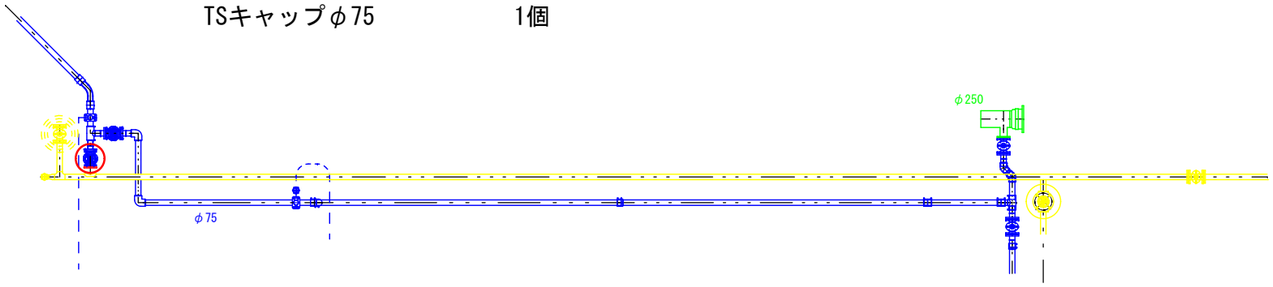

b , c

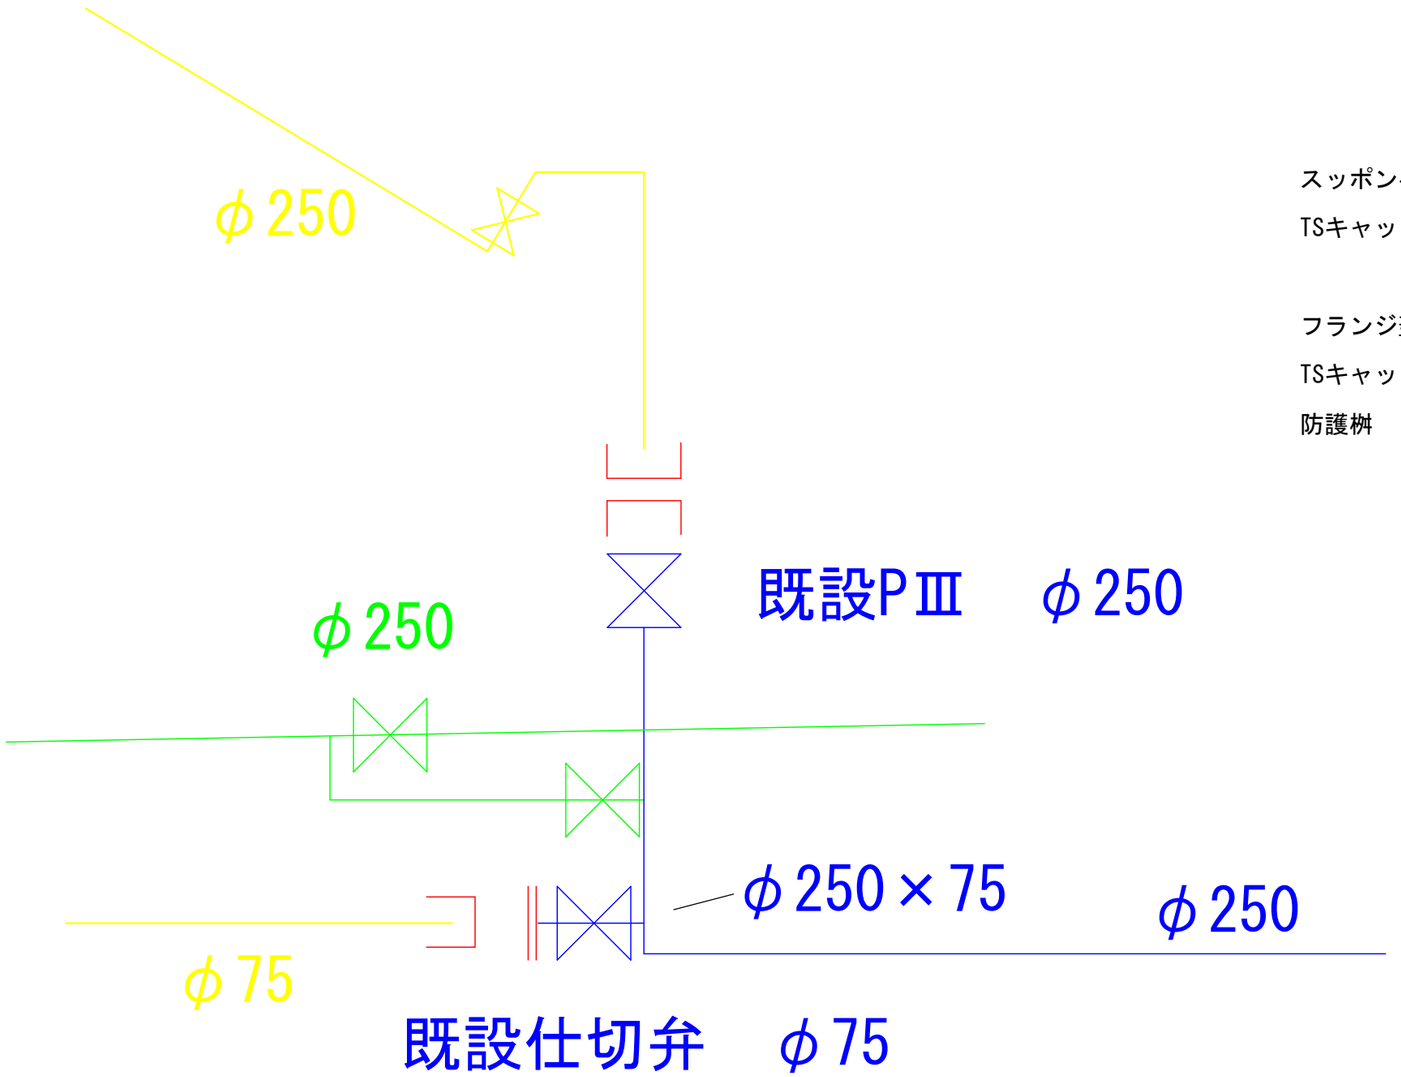

スッポンキャップφ250	1個
TSキャップφ250	1個
フランジ蓋φ75	1個
TSキャップφ75	1個
防護桝	2個

新設管（DCIPφ250）	
新設管（PE）	
廃止管	
既設管	
既設管（DCIP）	

設計図			
年度	令和8年度		
図面名	切離し箇所　詳細図		
工事名	天都山団地線配水管布設替工事		
工期	自 令和8年10月16日 至 令和9年3月10日		
縮尺	1/100	図面番号	4 / 5
受注者			
現場代理人			

S45-ALPφ200

H30-9-DCIPφ200

H8-18-PEφ50

H30-9-PEφ75

H10-34-PEφ50

R6-33-PEφ75

H18-15-PEφ50

H11-42-PEφ50

S53-VPφ40

S53-VPφ50

H20-15-PEφ50

H20-15-PEφ50

R7-23-PEφ50

H20-15-PEφ50

H13-46-PEφ50

H13-46-PEφ50

R6-33-DCIPφ250

S48-ALPφ80

R7-23-DCIPφ250

S63-5-ALPφ250

天都山団地線

a

b

c

A

B

C

D

浦火栓

高橋
φ13

城丸
φ20

小林
φ13

津島
φ13

阿部
φ13

φ20

渋谷
φ13

江口
φ20

φ13
井上

湯崎
φ13

φ13
植野

佐藤
φ13

早川

φ13

若狭
φ20

φ13
神田

上山
φ13

渡部
φ13

菅 φ20

PEφ50 234.0m 仕切弁φ50 3基

H11-42-PEφ50

φ75

φ50

R6-33-PEφ75

2.40m

φ50

H18-15-PEφ50

仕切弁高さ一覧表

	口径	H1	H2	H

仕切弁 GL

H H1 H2

新設管 (DCIPφ250)
新設管 (PE)
廃止管
既設管
既設管 (DCIP)

設計図

年度	令和8年度
図面名	平面図 (PEφ50)
工事名	天都山団地線配水管布設替工事
工期	自 令和8年 10月16日 至 令和9年 3月10日
縮尺	図面番号 5 / 5
受注者	
現場代理人	