

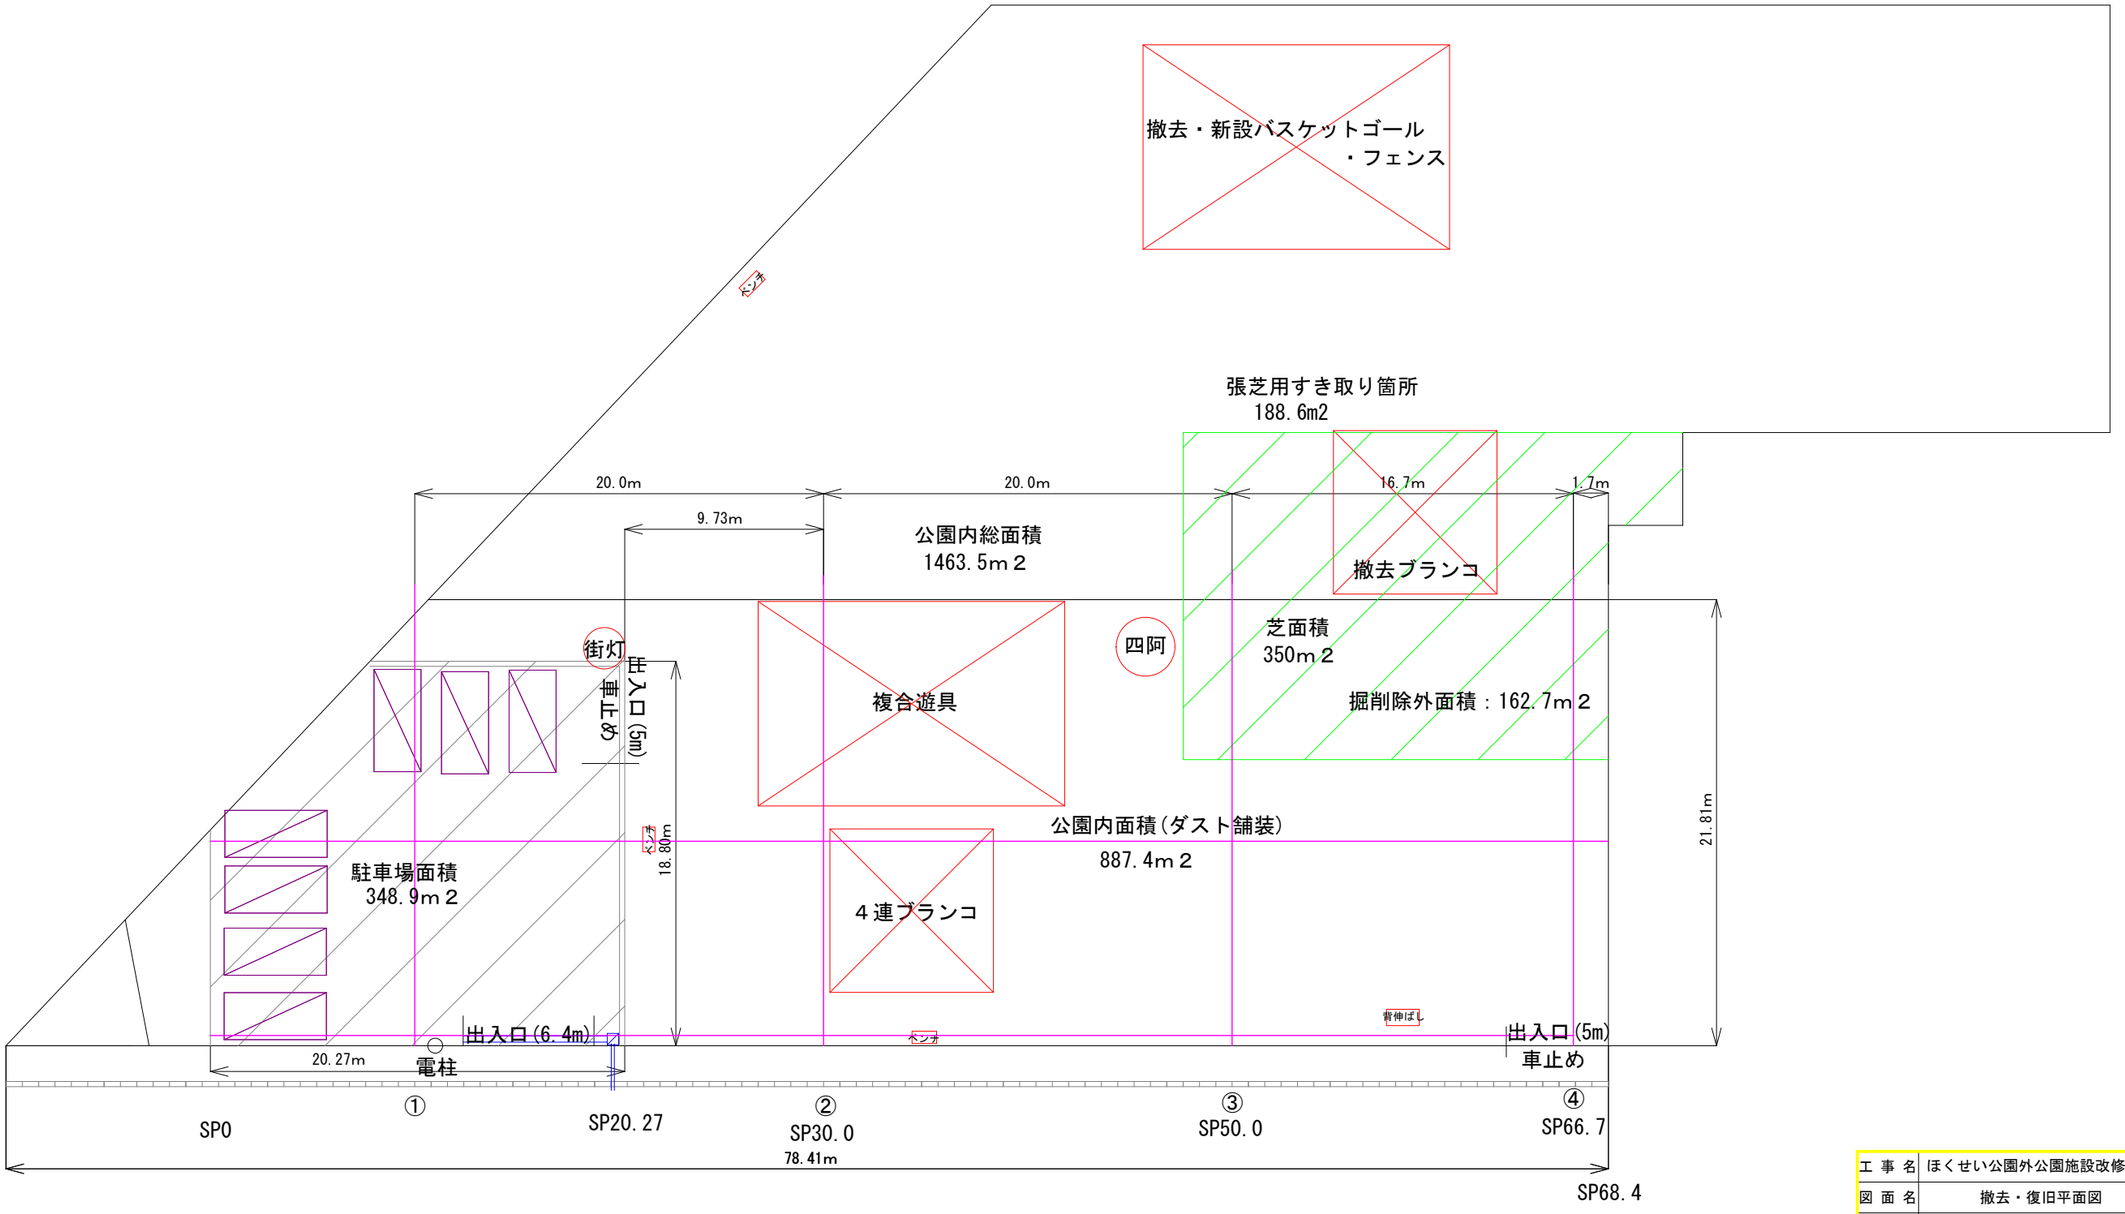


工事名	ほくせい公園外公園施設改修工事		
図面名	撤去・復旧平面図		
作成年月日	令和 8 年 10 月 9 日		
縮尺	A3判 1:400	図面番号	1
会社名			
事業者名	網走市役所 建設港湾部 都市整備課		


①

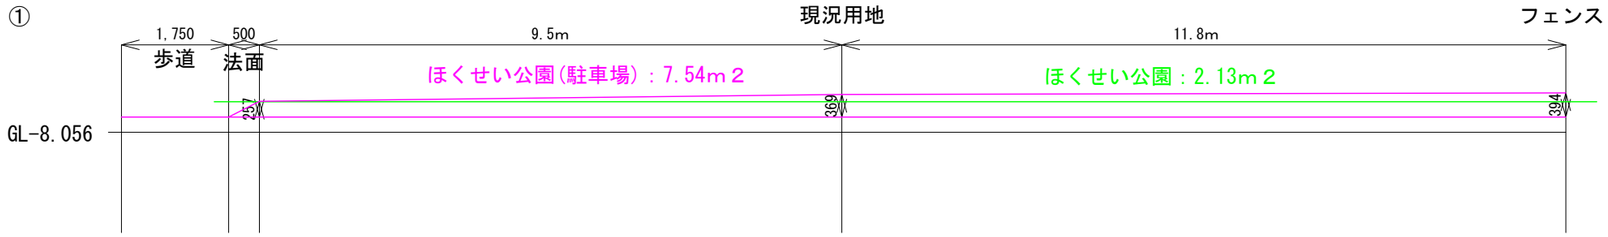


②

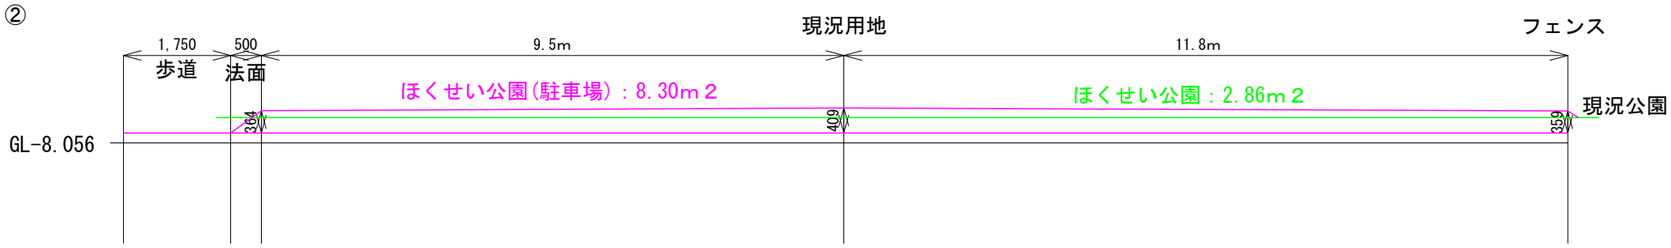

③

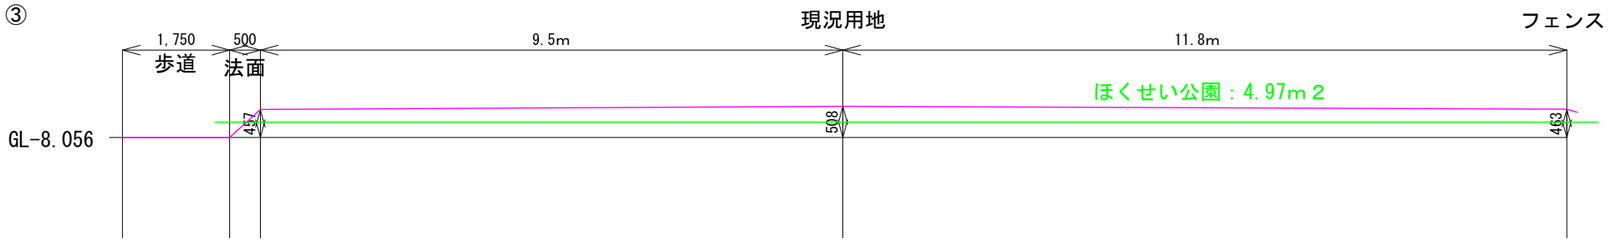


④

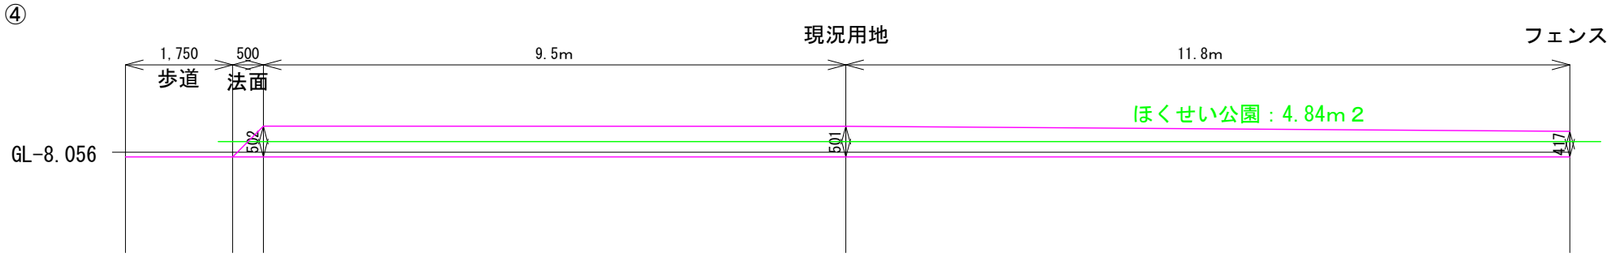


工 事 名	ほくせい公園外公園施設改修工事		
図 面 名	断面図		
作成年月日	令和 8 年 10 月 9 日		
縮　　尺	A3判 1:400	図面番号	2
会 社 名			
事業者名	網走市役所 建設港湾部 都市整備課		


正 面 図 S=1/15

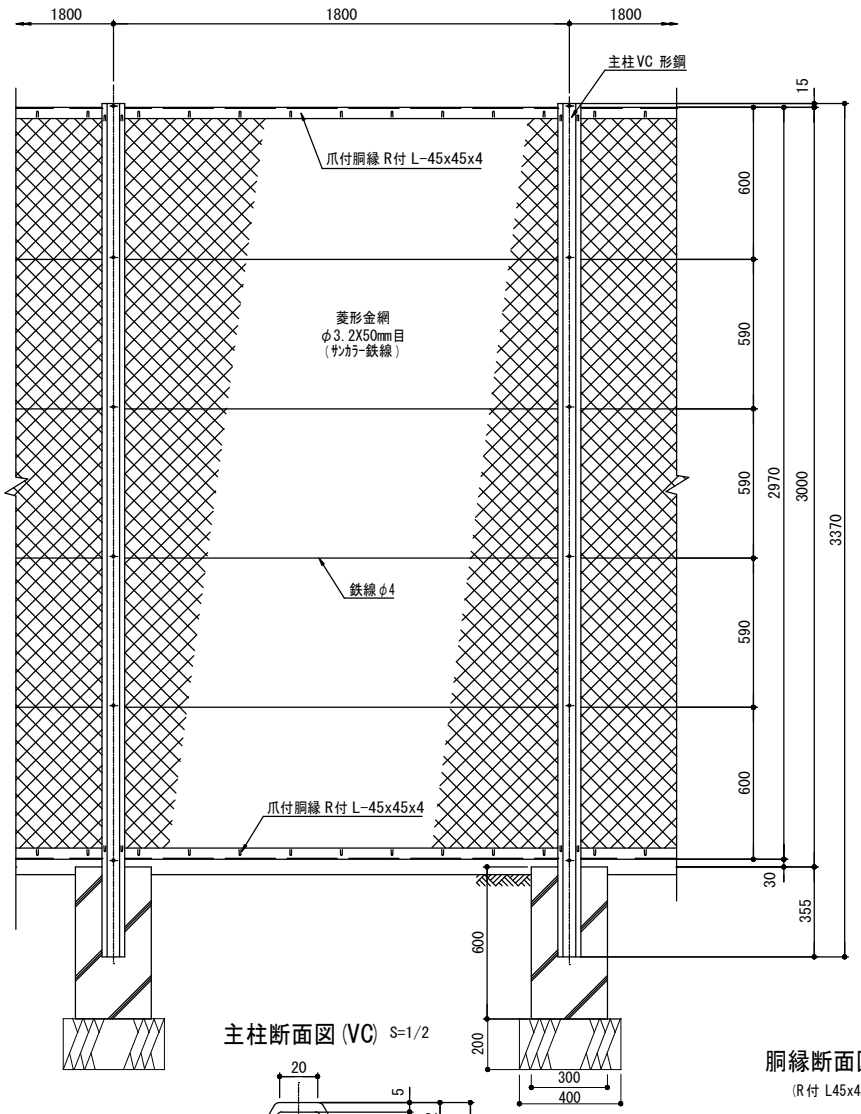

側 面 図 S=1/15

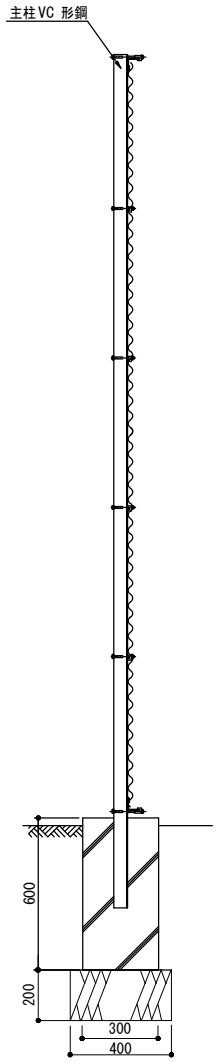


主柱断面図(VC) S=1/2

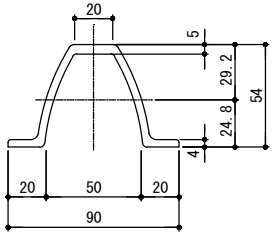


胴縁断面図 S=1/2


(R付 L45x45x4

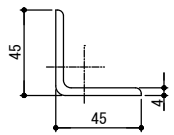


上胴縁取付詳細 S=1/5

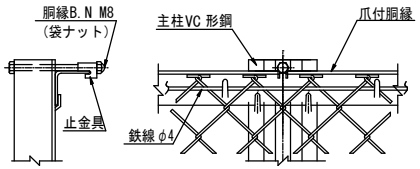


鉄線取付詳細 S=1/5

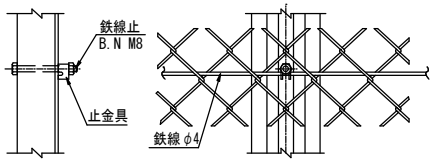


下胴縁取付詳細 S=1/5

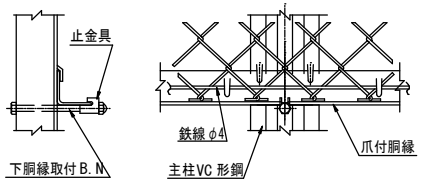


隅柱取付詳細 S=1/5

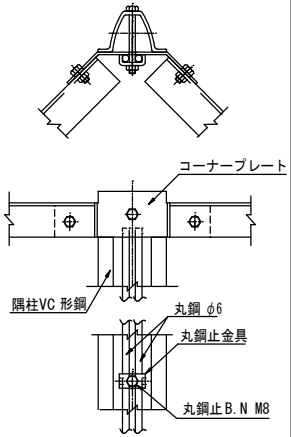


直角 隅柱取付詳細 S=1/5

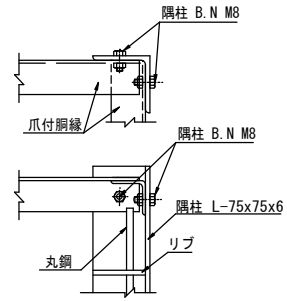

端柱取付詳細 S=1/5

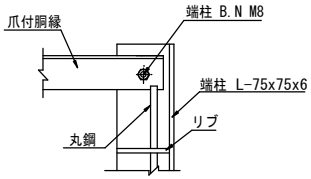


胴縁継手取付詳細 S=1/5

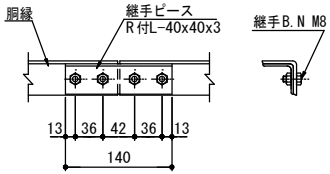



(設計条件) 風荷重：昭和57年改正 建築基準法・同施行令に基づく風圧力に準拠。
(基礎条件) 長期許容地耐力98kN/㎡ の場合。

型式	VC5型H3000	No.	Vc5h30-h

JFE 建材株式会社

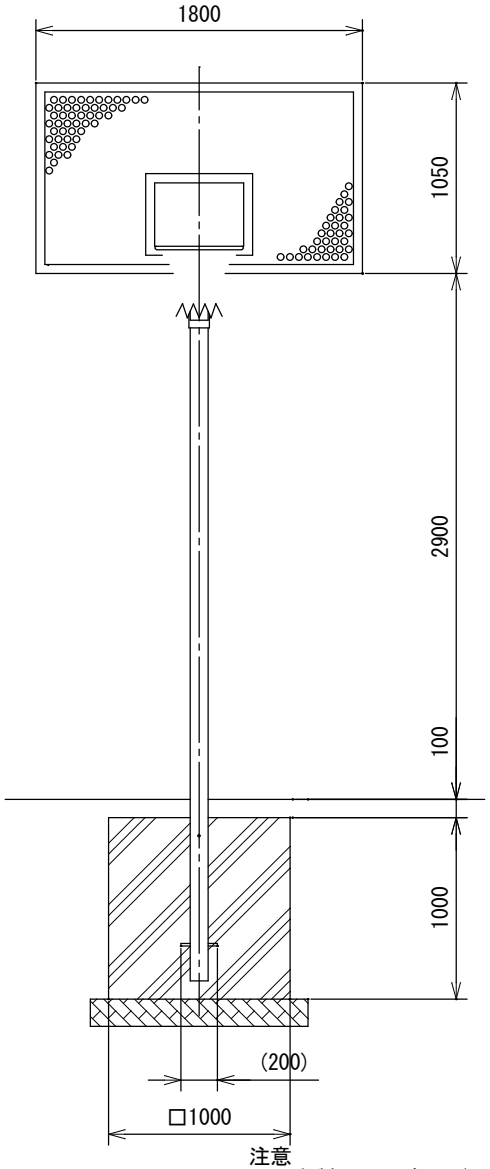

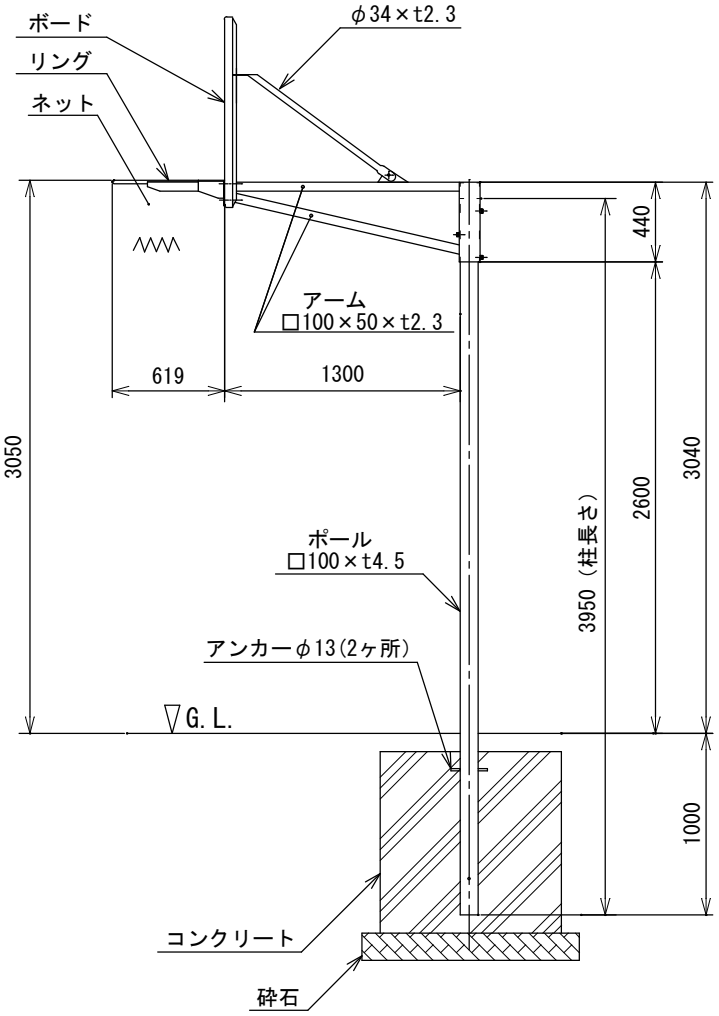

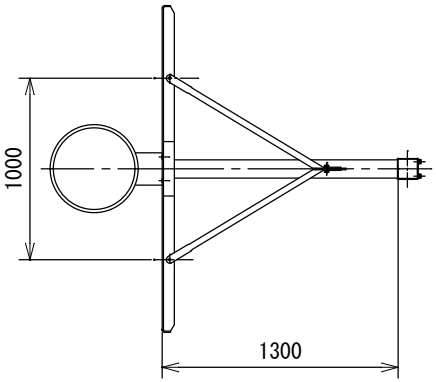

仕様

ボード	：アルミ合金　板厚6㎜パンチング板 焼付塗装
ポール	：一般構造用角型鋼管（JIS G3466 STKR） 電気亜鉛メッキ処理後焼付塗装
アーム	：一般構造用角形鋼管（JIS G3466 STKR） 一般構造用炭素鋼鋼管（JIS G3444 STK） 電気亜鉛メッキ処理後焼付塗装
リング	：一般構造用圧延鋼材（JIS G3101 SS） 電気亜鉛メッキ処理後焼付塗装（橙色）
ネット	：ビニロン 20S/300本
ねじ類	：ステンレス製（SUS304）
重量	：117kg/半対

注意

・本製品は風速34m/s、地表面粗度区分Ⅲで設計しております。
これに適合しない場所に設置する場合は弊社までご相談ください。

・基礎寸法は参考です。短期地耐力100kN/㎡を想定しておりますが、
現場の状況に合わせて設計してください。


※ 製品は(一社)日本公園施設業協会 ＪＰＦＡ－ＳＰＬ－Ｓ　２０２４に準拠する。

組立式

No.	名称	個数	材質・寸法	仕上・備考

承認	検図	製図	尺度	品番	品名
23.10.25 布施	23.10.25 藤原	23.10.25 安並	1/30	RT-B062130	バスケットゴールパンチング（一般用）

件名/納入場所	右記設計条件に適合する場所	設計条件	風速	地表面粗度区分	積雪条件	短期地耐力	株式会社 川イ高	図番
			34 m/s	Ⅲ	ー	100 kN/㎡		B062130B

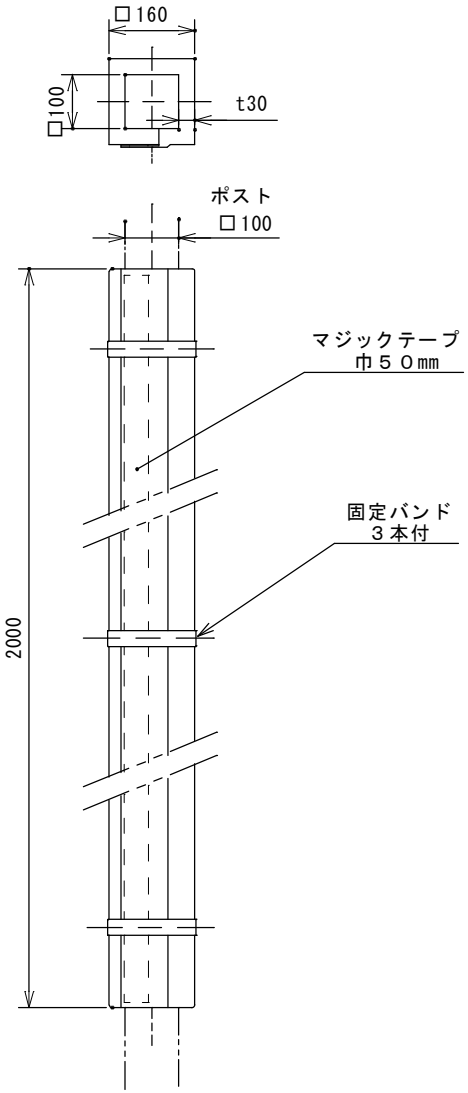

仕様　外皮　　：防水帆布
芯材　　：ポリエチレンフォーム
固定方法：マジックテープ　固定バンド３本付

重量：2.3kg

色				
赤	緑	青	黄	白

※標準色は赤色となります

No.	名　　称	個数	材　質・寸　法	仕上・備考

承認	検図	製図	尺度	品番	品名
08.05.08 上野	08.05.08 橋本	08.05.08 上野	1/10	RT-P170119	防護マット□100用 (ﾊﾞｽｹｯﾄｺﾞｰﾙ用)

株式会社川イ高

図番　Ｐ１７０１１９