


標準断面図（1/50）

土工定規図

S=1/100

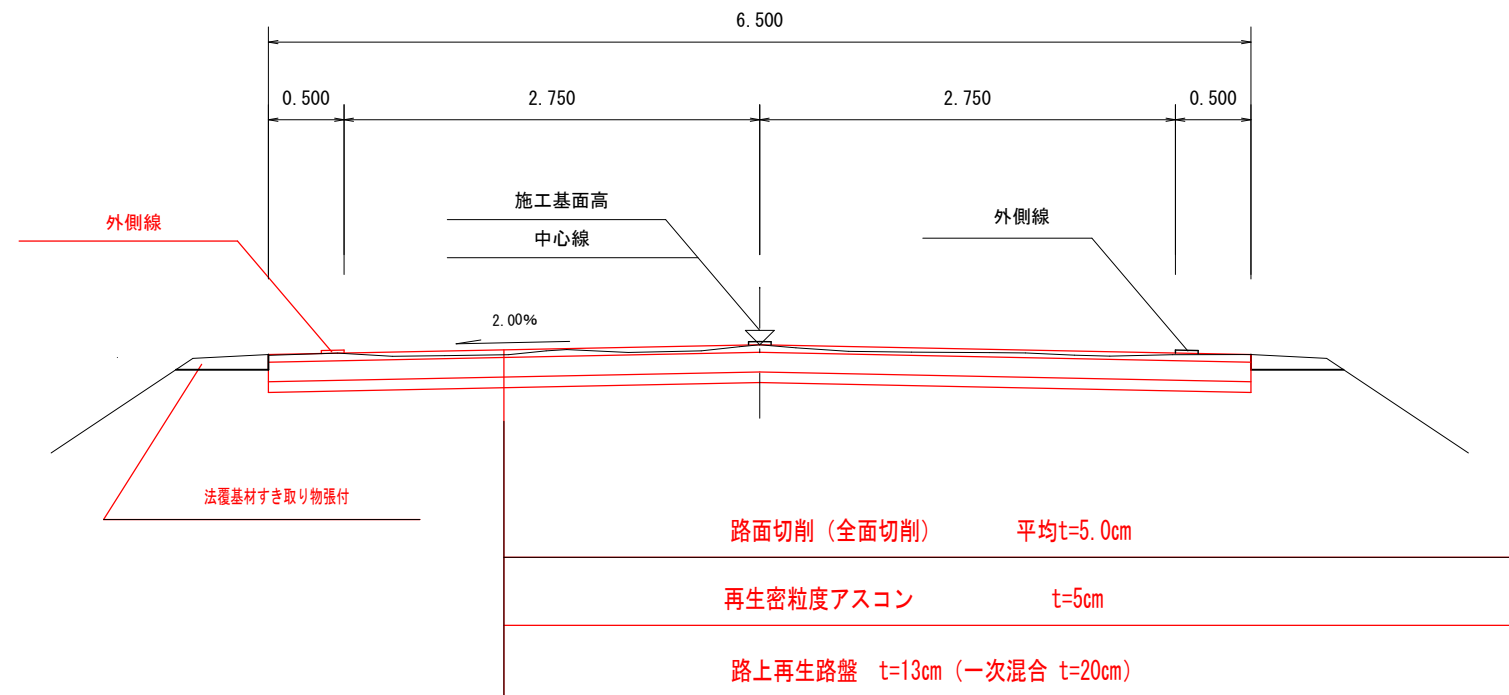

年 度	令和 7 年度
路線名	山里浜小清水線線
工事名	山里浜小清水線舗装改修工事その1
図面名	標準断面図
設計年月日	令和7年4月
網走市役所	