
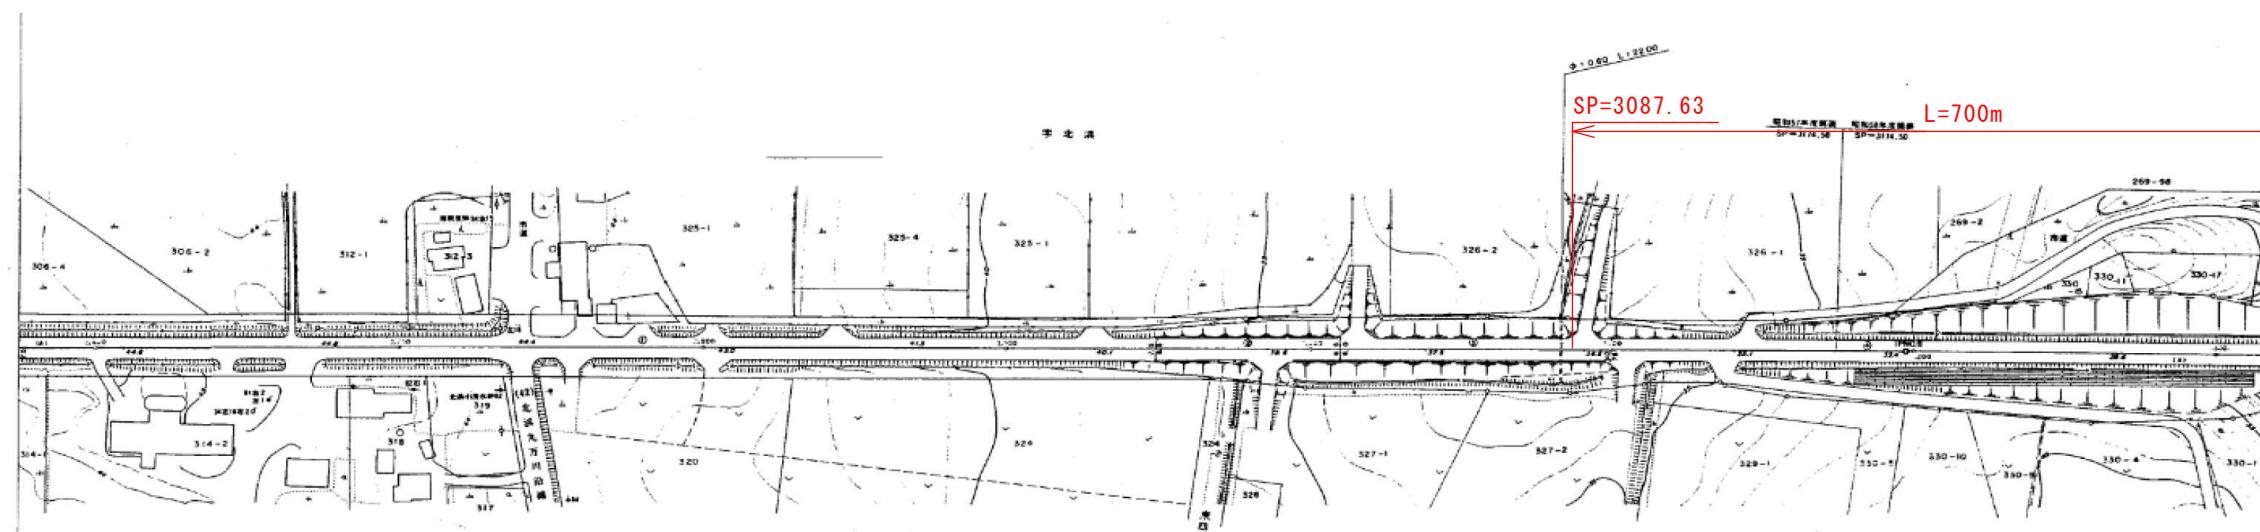


平 面 図 (1/2500)

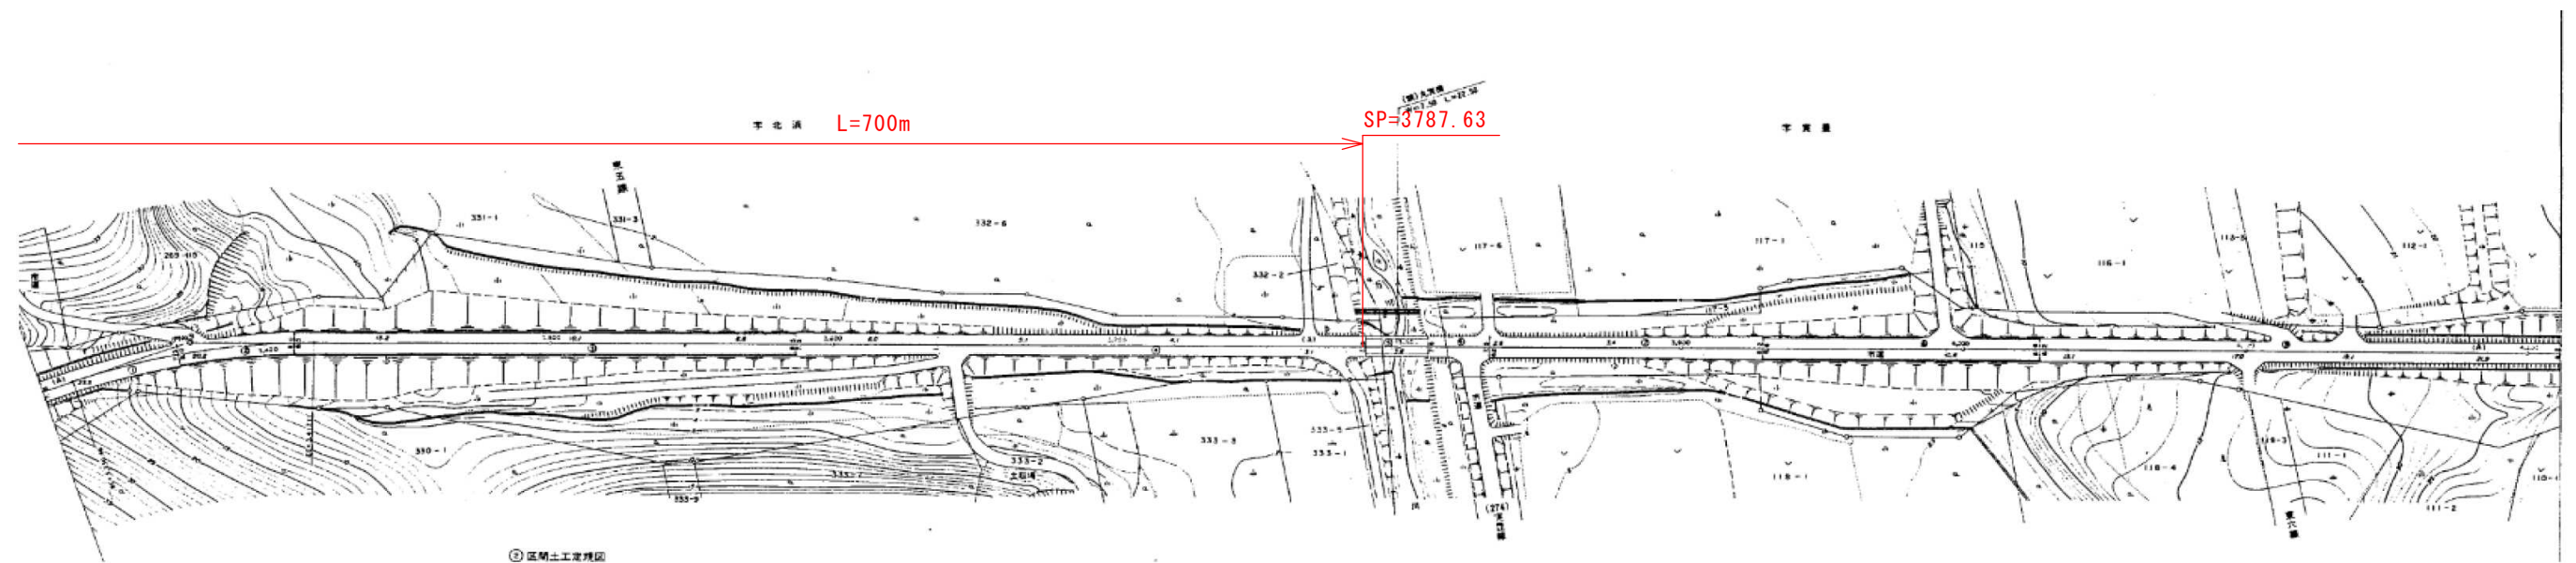

| | |
|-------|------------------|
| 年 度 | 令和 7 年度 |
| 路線名 | 山里浜小清水線 |
| 工事名 | 山里浜小清水線舗装改修工事その1 |
| 図面名 | 平面図 |
| 設計年月日 | 令和7年4月 |
| 網走市役所 | |