


平面図（昭和呼人線）

網走市道路台帳平面図 S=1:1,000


小清水方面

施工延長L=700m

網走市街方面

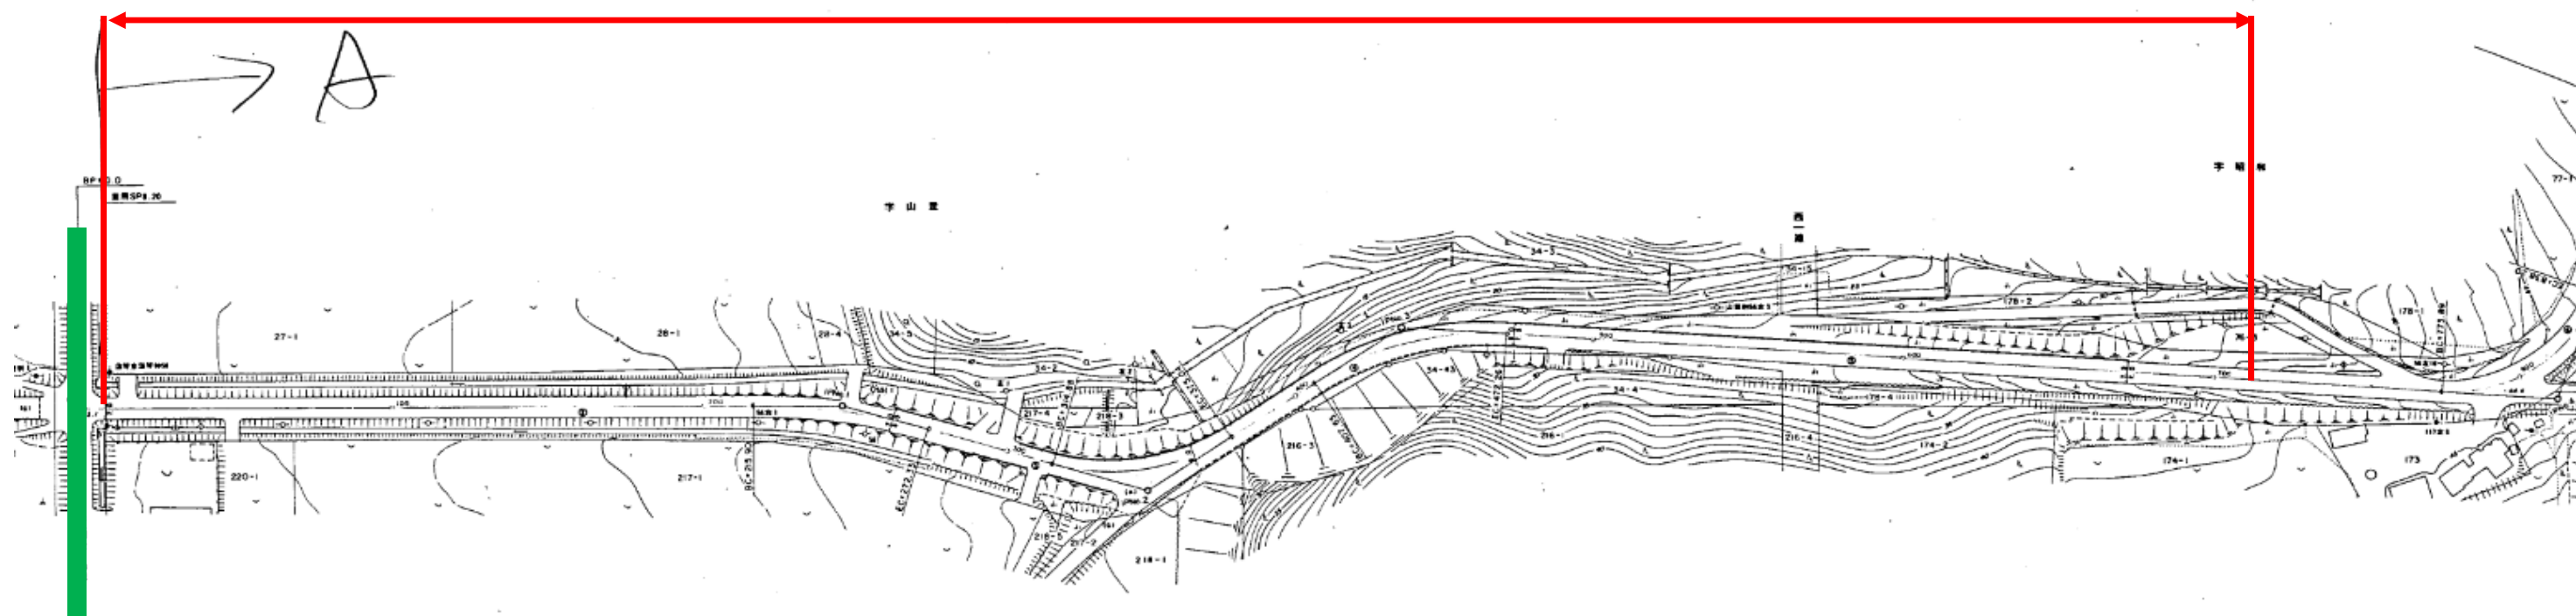

道道
網走川湯線

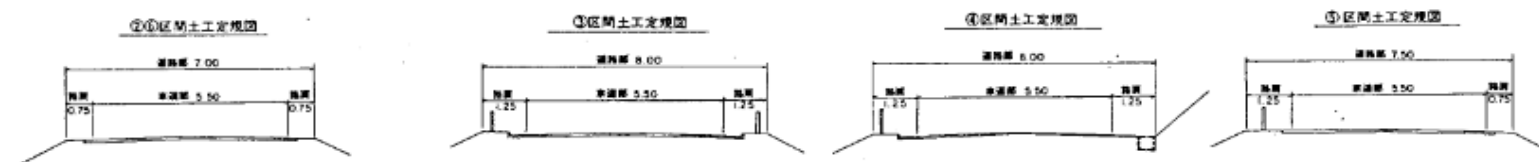

曲線表										
SPNo	1	A	R	T L	C L	S L	B C	E C	D14	
1	16° 5' 54"	200	28.40	56.43	2.01	215.90	-272.33	244.30		
2	49° 14' 27"	70	32.06	60.16	7.00	314.88	375.04	103.03		
3	37° 1' 9"	100	33.48	64.61	5.46	407.63	472.36	98.17		
4	73° 41' 56"	50	37.47	64.31	12.48	773.89	838.20	372.58		