



基準点成果表				
点 名	X	Y	備 考	
1002-1	422.818	-1504.480		
1002-3	288.359	-1506.372		
11	295.616	-1500.625		
12	297.511	-1500.790		
13	330.292	-1401.790		
14	348.321	-1503.899		
15	361.957	-1503.039		

曲線表				
IPWD	BP	1(L)	2(L)	EP
1A	90+00.03	83+06.57		
R	オレカーブ	オレカーブ		
D	101.957	63.008		75.363
SP	0.000	101.957	164.965	246.208
Y	368.581	336.763	276.902	300.402
Y	-1511.249	-1606.114	-1588.480	-1516.908


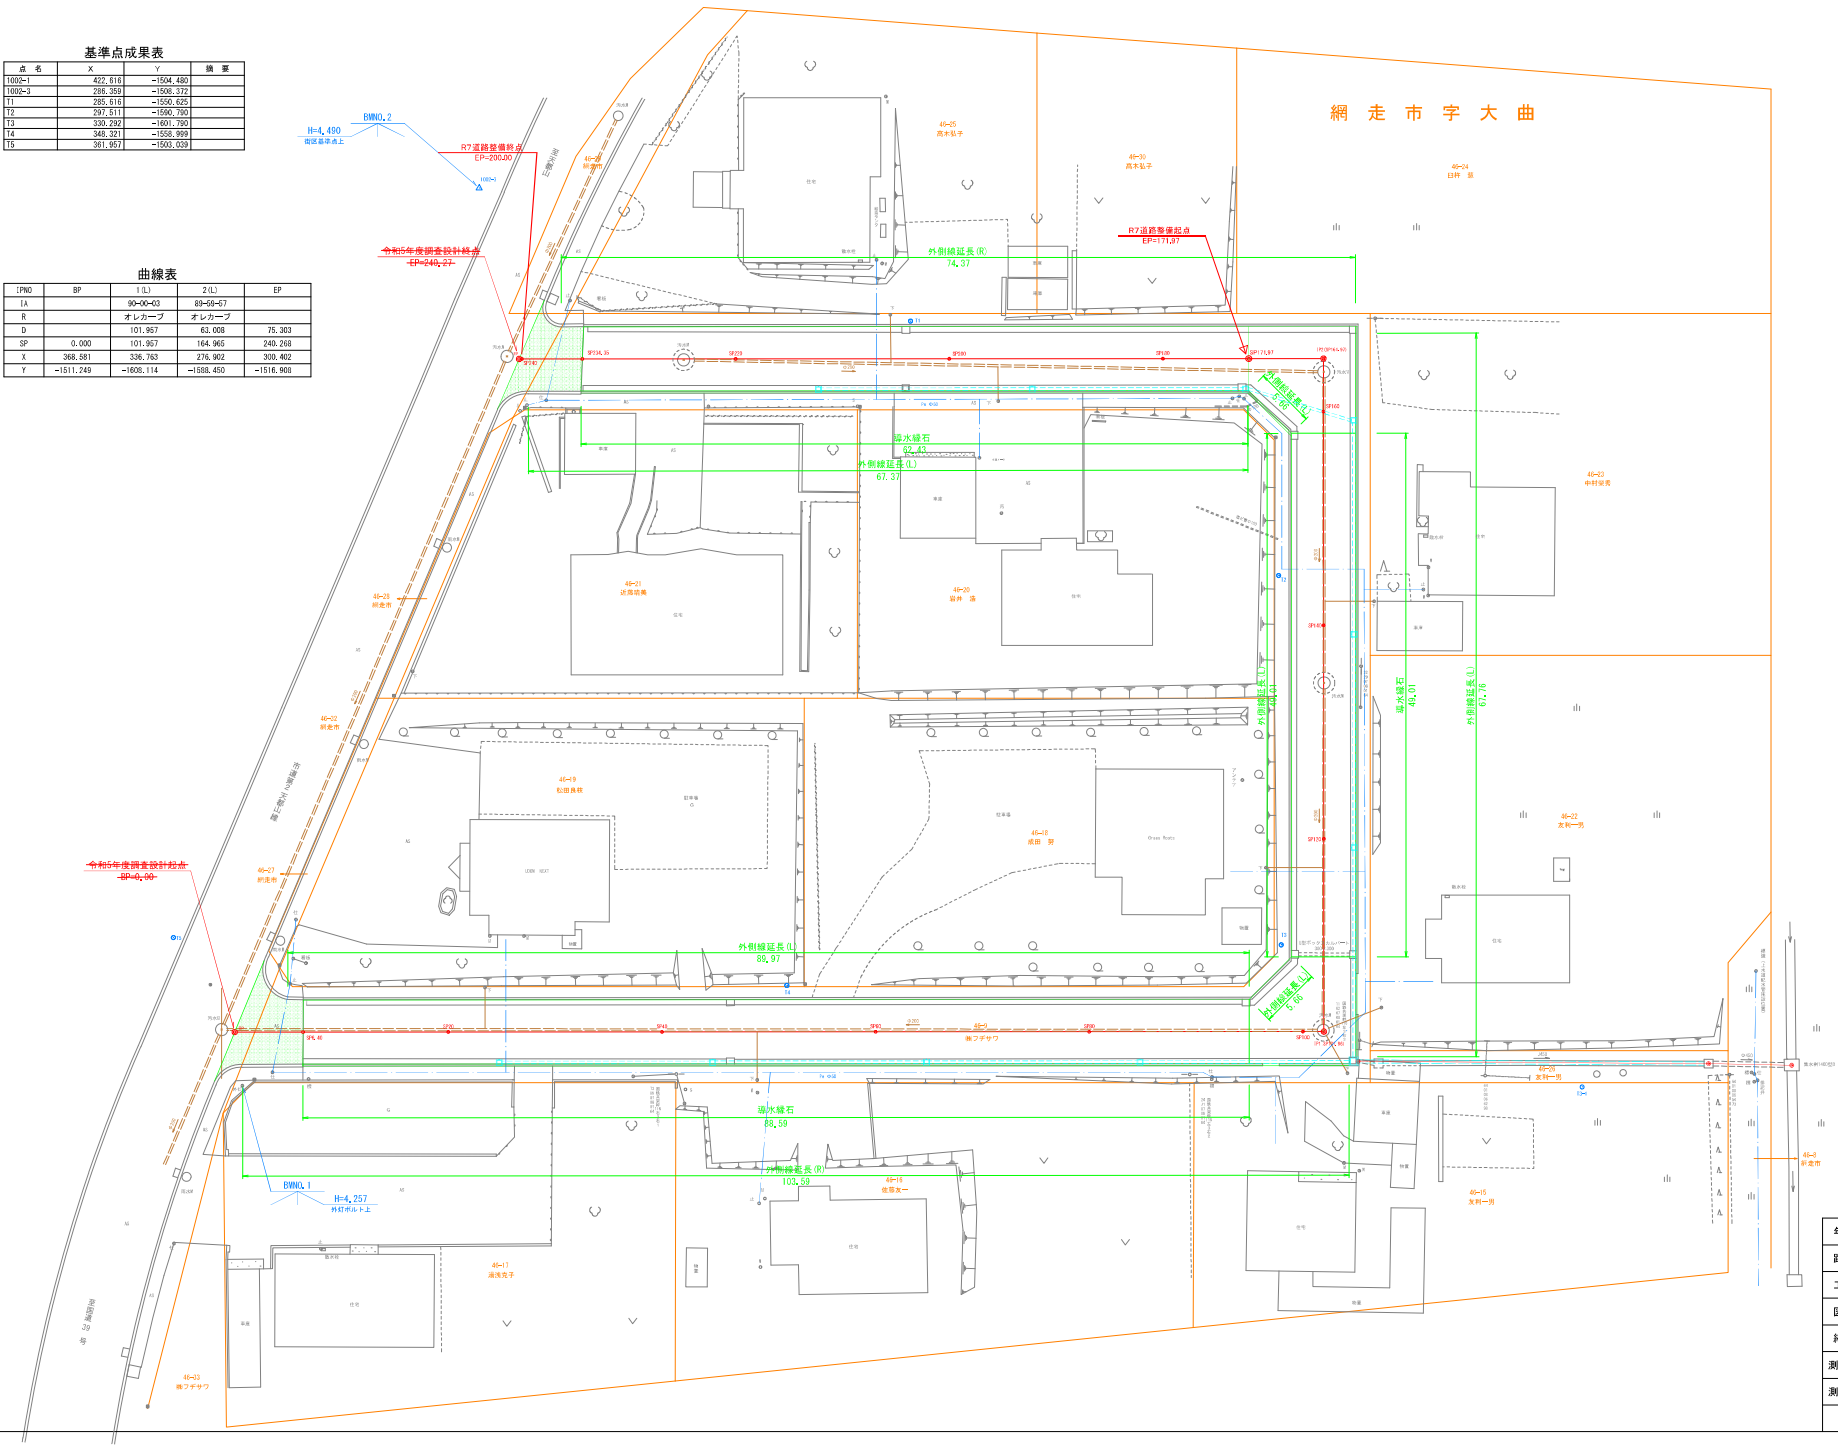


年 度	令和 5 年 度（2023年度）		
路線名			
工事名	第2天都山線外測量設計委託		
図面名	平 面 図		
縮 尺	1:250	図面番号	1/10
測量年月	令和 5 年 11 月		
測量社名	高野測量有限公司		
網 走 市 役 所			


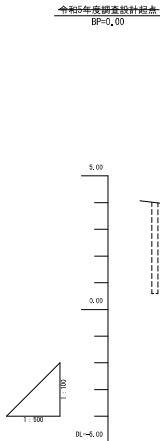


盛 高	4.07	4.07	------	


年 度	令和 5 年 度 (2023年度)		
路線名			
工事名	第2天都山線外測量設計委託		
図面名	縦 断 図		
縮 尺	図示	図面番号	2/10
測量年月	令和 5 年 11 月		
測量社名	高野測量有限会社		
網 走 市 役 所			

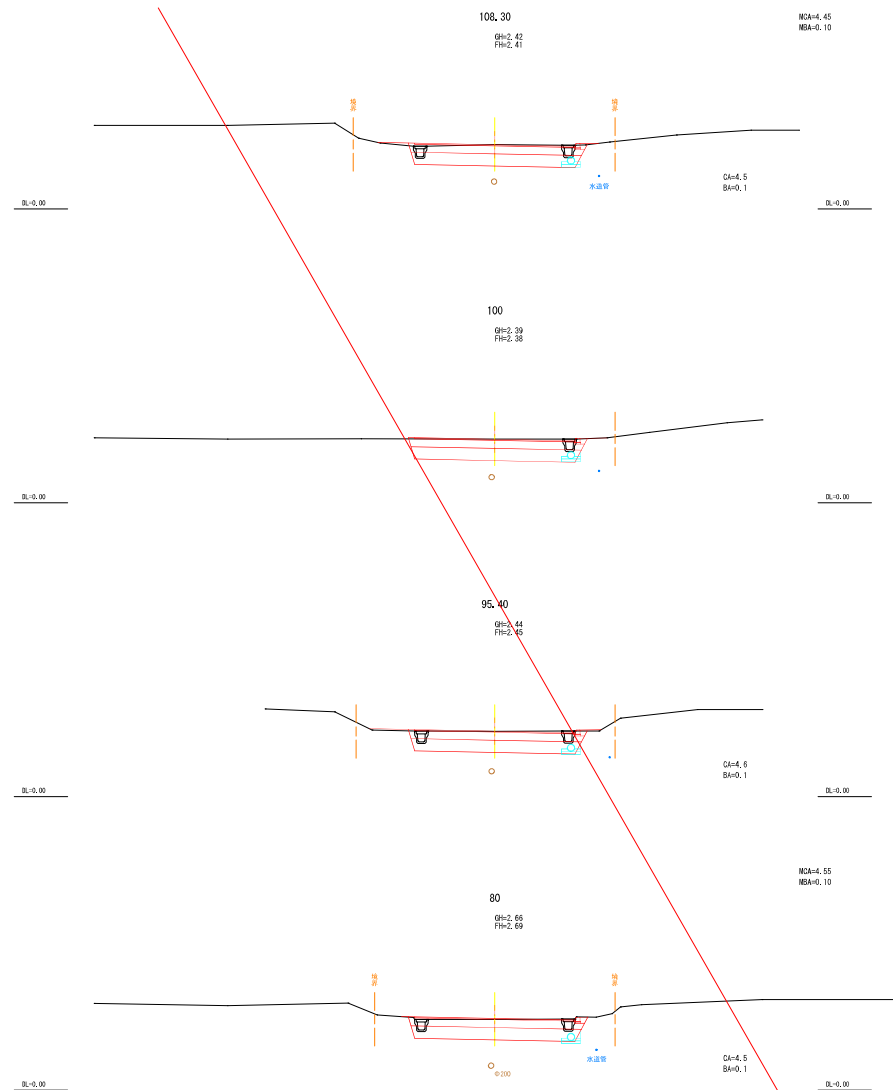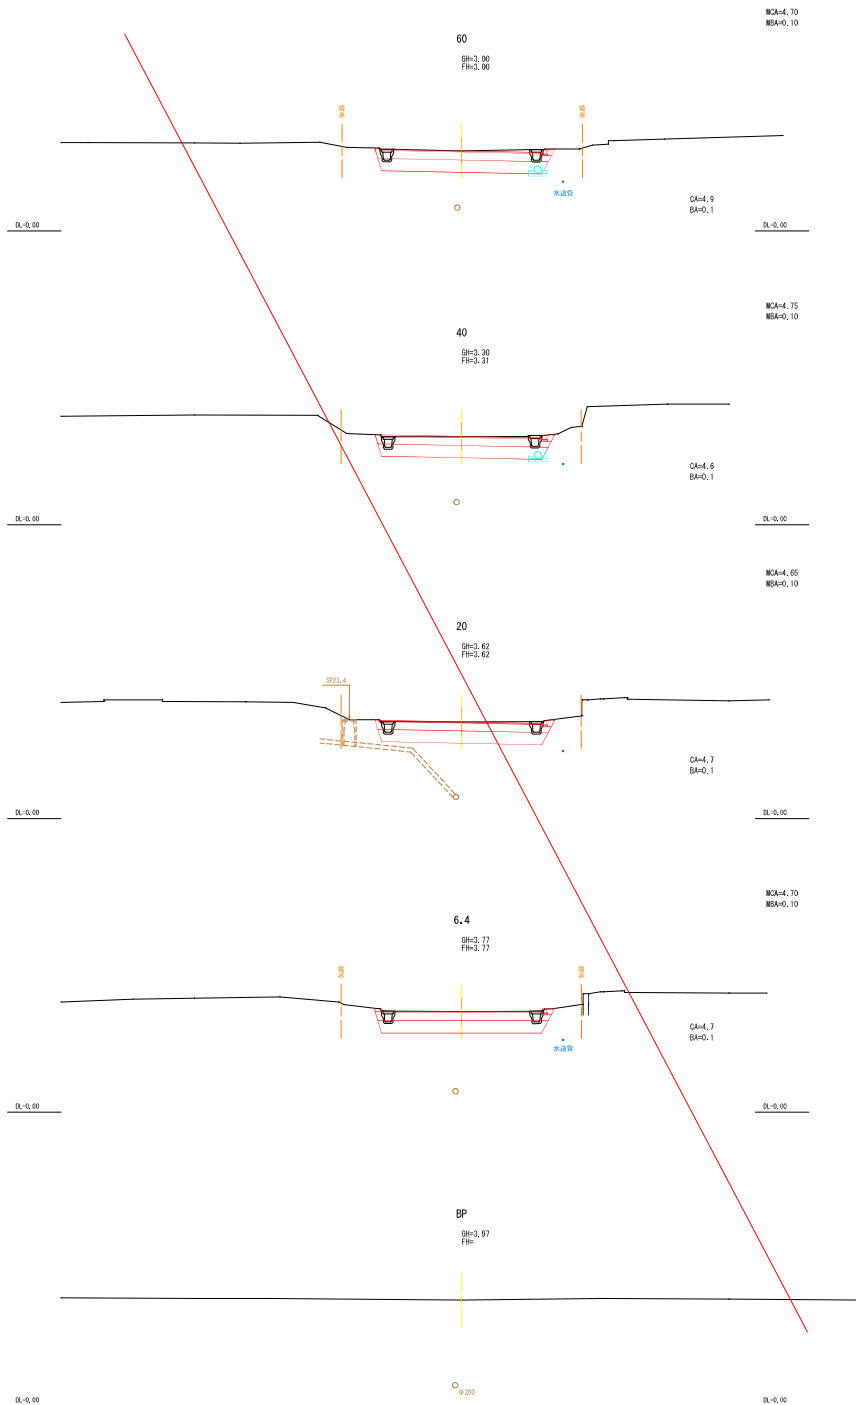



年 度	令和 5 年度 (2023年度)		
路線名			
工事名	第2天都山線外測量設計委託		
図面名	横 断 図 (1)		
縮 尺	図示	図面番号	4/10
測量年月	令和 5 年 11 月		
測量社名	高野測量有限公司		
網 走 市 役 所			

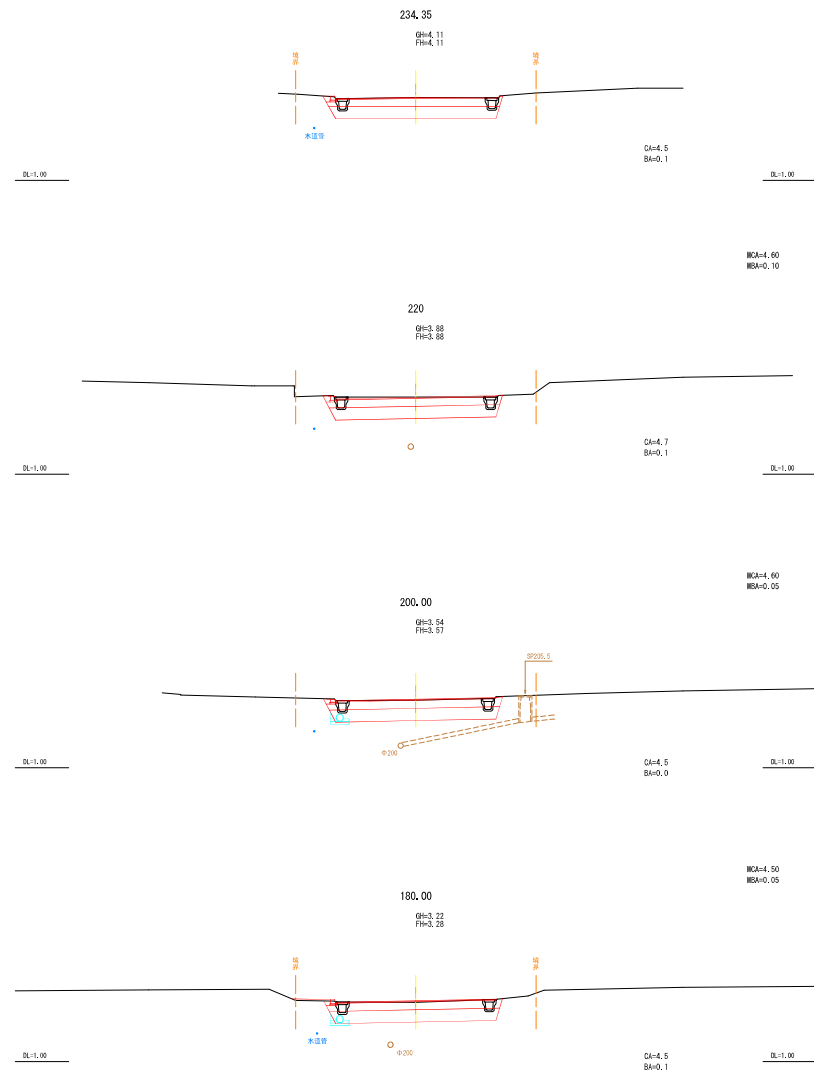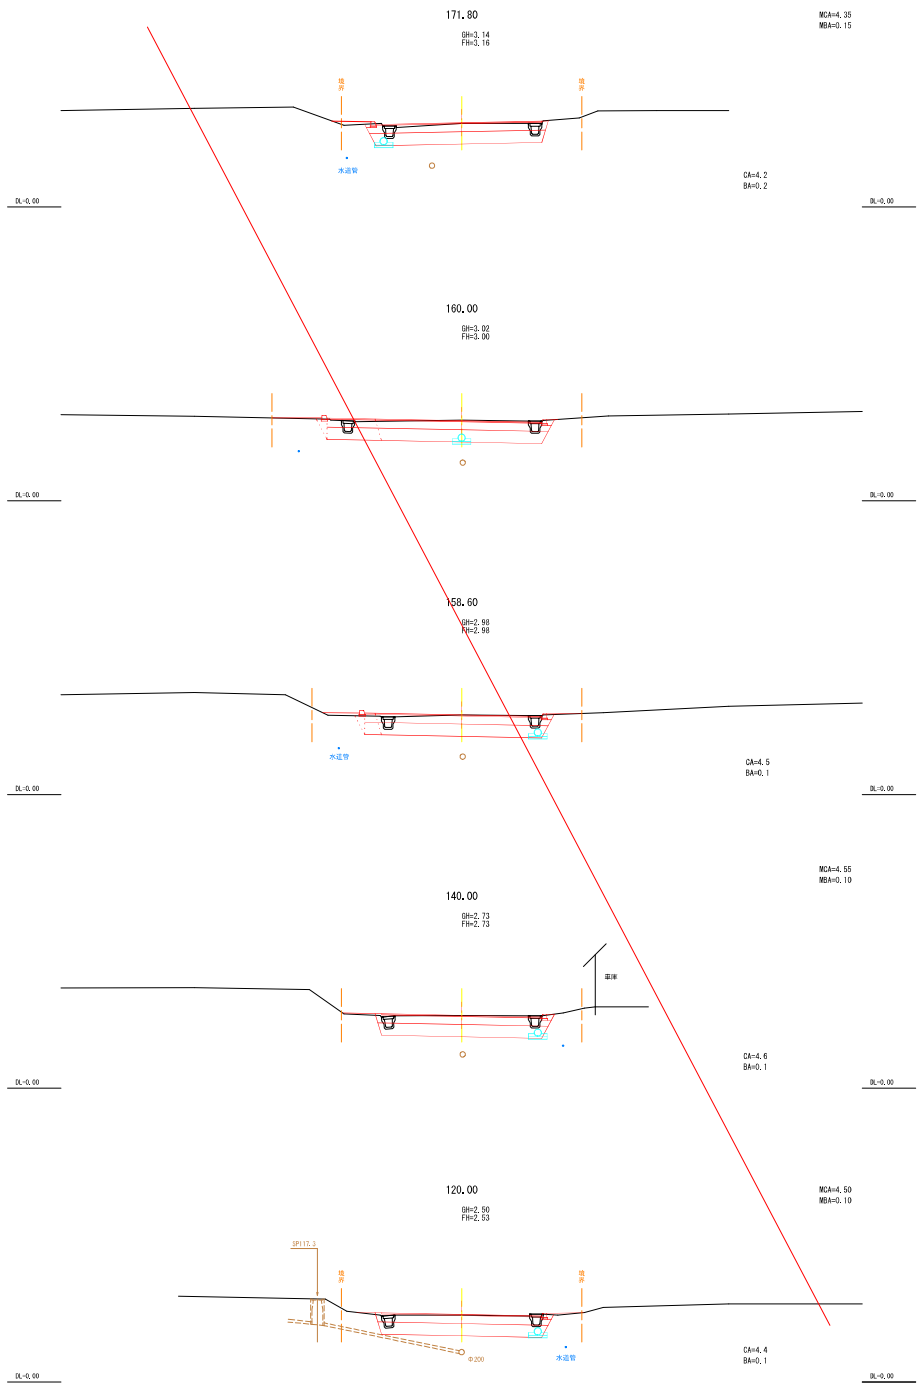




年 度	令和 5 年 度 (2023年度)		
路線名			
工事名	第2天都山線外測量設計委託		
図面名	横 断 図 (2)		
縮 尺	図示	図面番号	5/10
測量年月	令和 5 年 11 月		
測量社名	高野測量有限公司		
網 走 市 役 所			

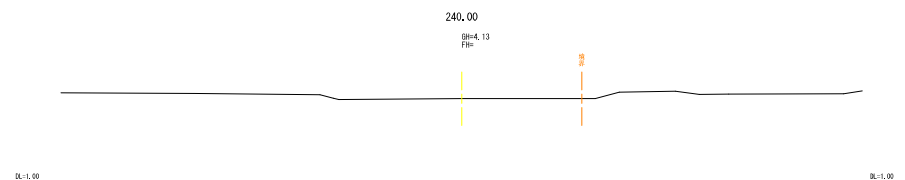


年 度	令和 5 年 度 (2023年度)		
路線名			
工事名	第2都山線外測量設計委託		
図面名	横 断 図 (3)		
縮 尺	図示	図面番号	6/10
測量年月	令和 5 年 11 月		
測量社名	高野測量有限公司		
	綱 走 市 役 所		

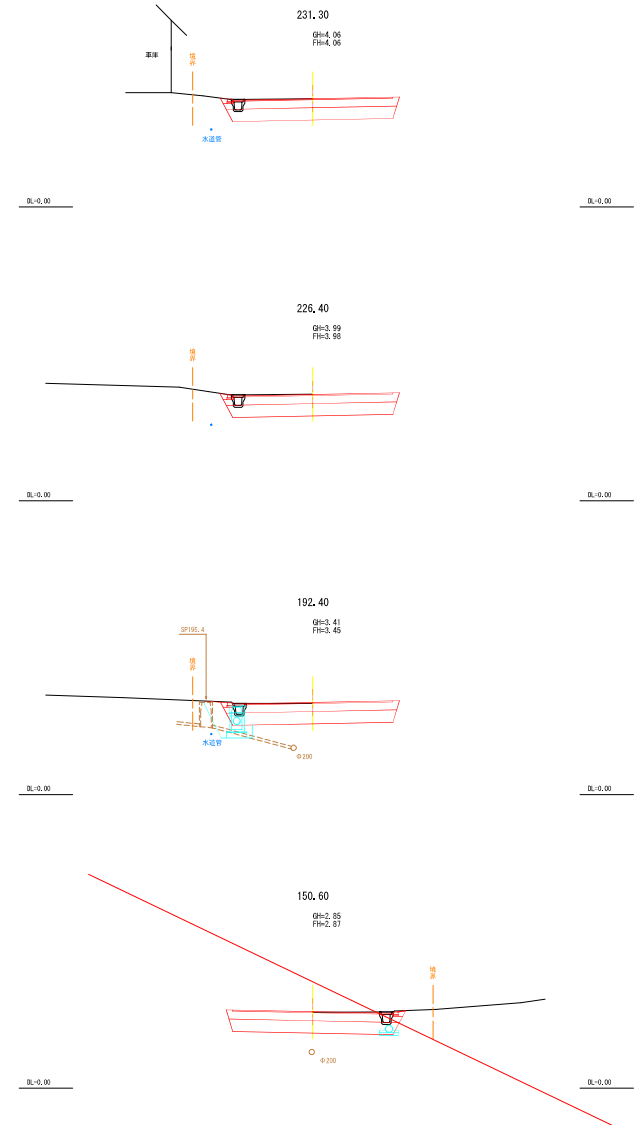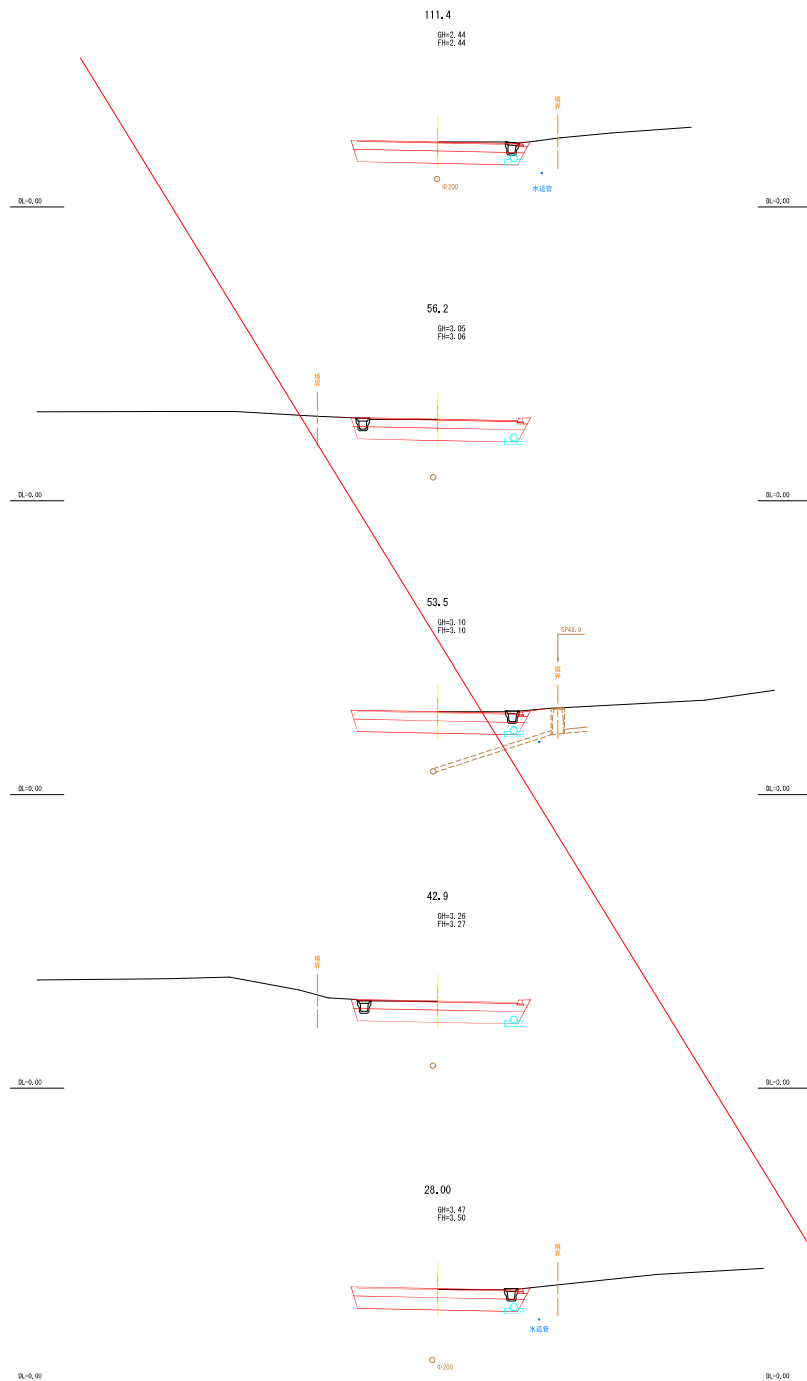

年 度	令和 5 年 度 (2023年度)		
路線名			
工事名	第2天都山線外測量設計委託		
図面名	横 断 図 (4)		
縮 尺	図示	図面番号	7/10
測量年月	令和 5 年 11 月		
測量社名	高野測量有限公司		
網 走 市 役 所			

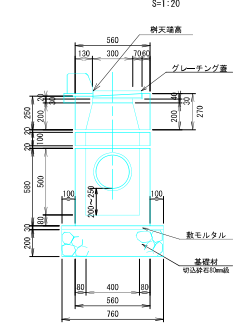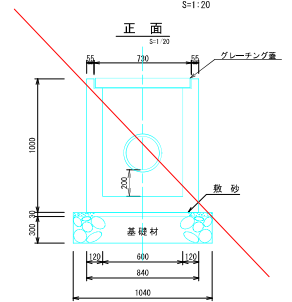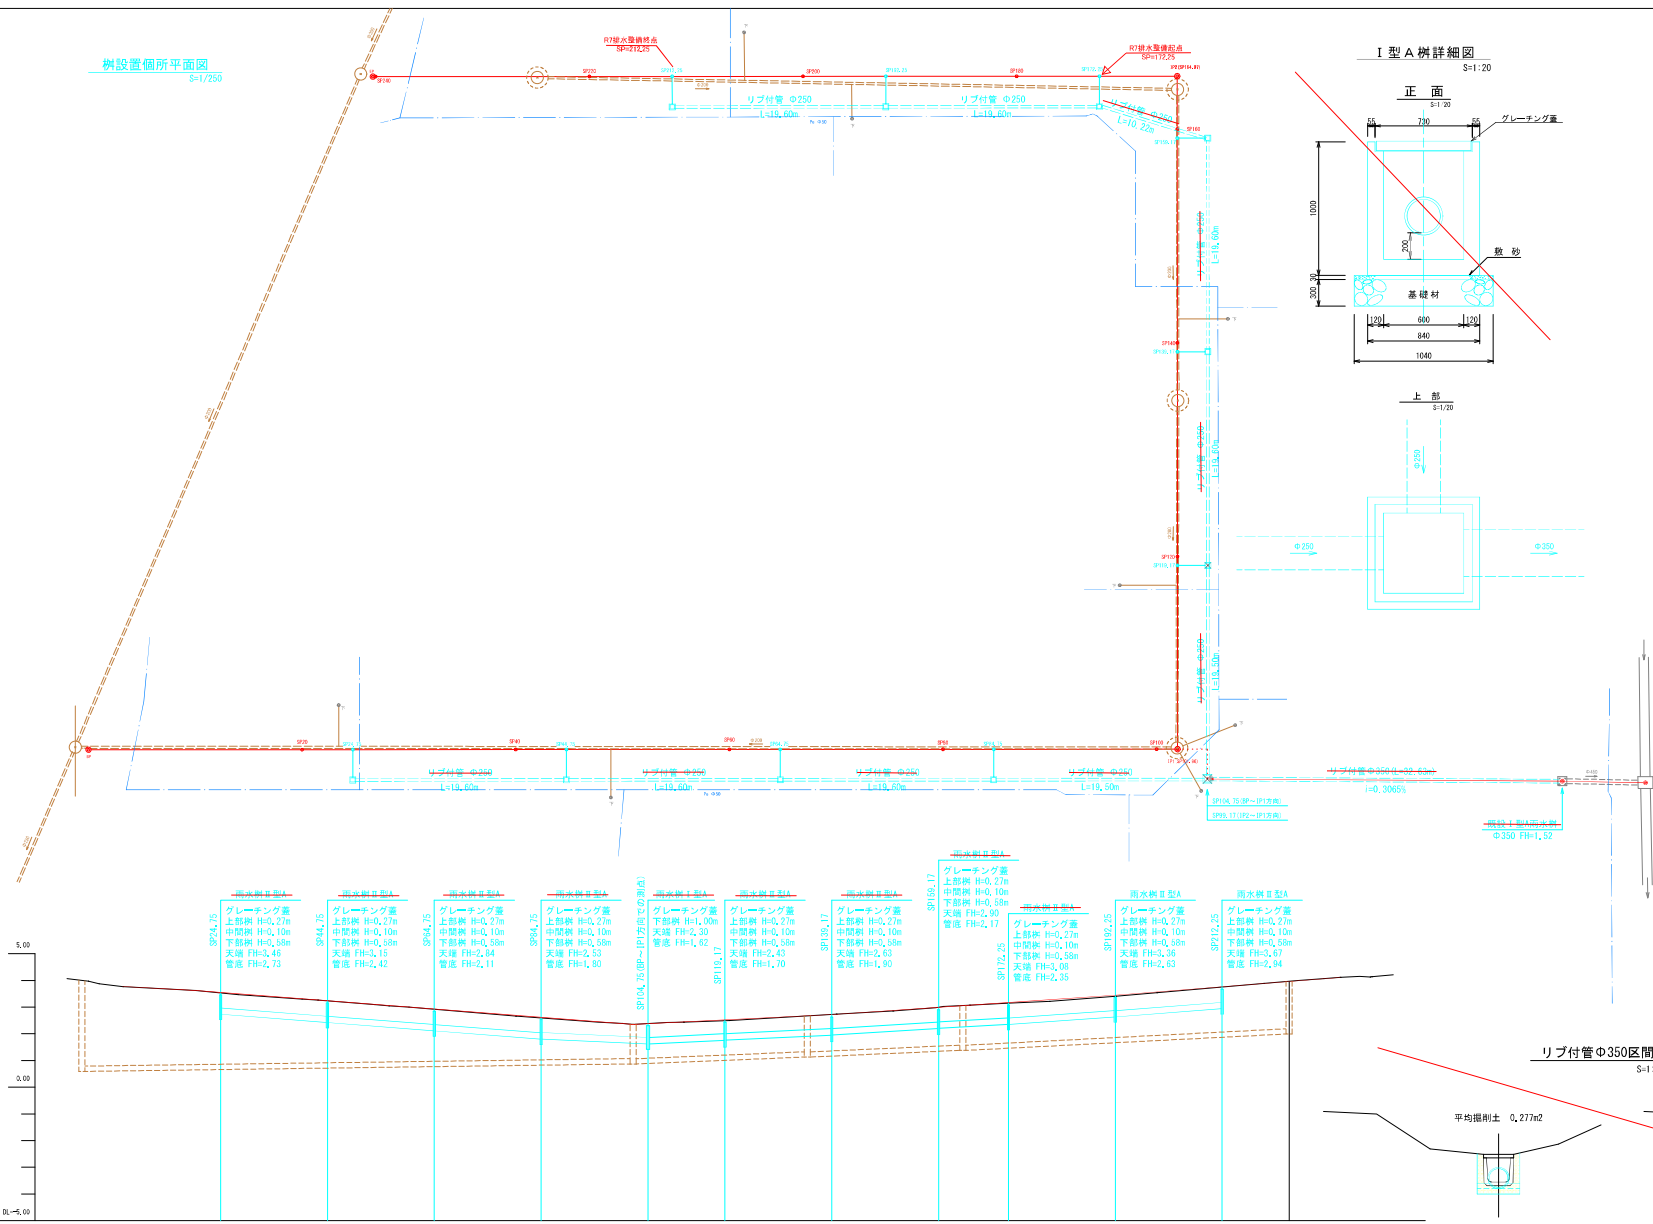


Technical drawing of a mechanical part with dimensions and a red line. The drawing shows a cross-section of a part with a central circular feature. Dimensions include a width of 400, a height of 200, and a total width of 800. A red line is drawn across the drawing, and a label '基準面' (Reference Surface) points to a specific feature.

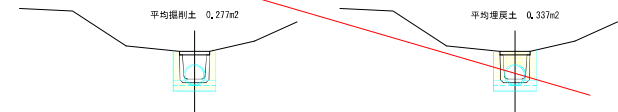
[illegible]

年 度	令和 5 年 度 (2023年度)		
路線名			
工事名	第2天都山線外測量設計委託		
図面名	排水縦断面図・平面図		
縮 尺	図示	図面番号	8/10
測量年月	令和 5 年 11 月		
測量社名	高野測量有限会社		
網 走 市 役 所			


IP2詳細図

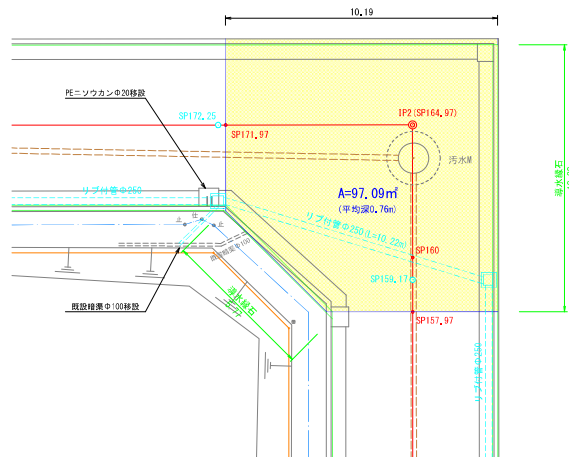

※ニソウカン及び既設暗渠切替については工事の際対応する。

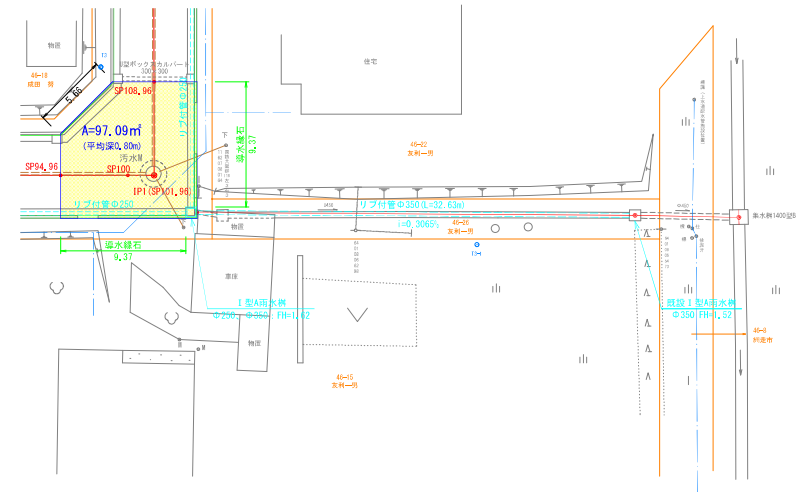

年度	令和5年度(2023年度)		
路線名			
工事名	第2都山線外柵測量設計委託		
図面名	詳 細 図		
縮 尺	1:100	図面番号	9/10
測量年月	令和5年11月		
測量社名	高野測量有限会社		
網 走 市 役 所			

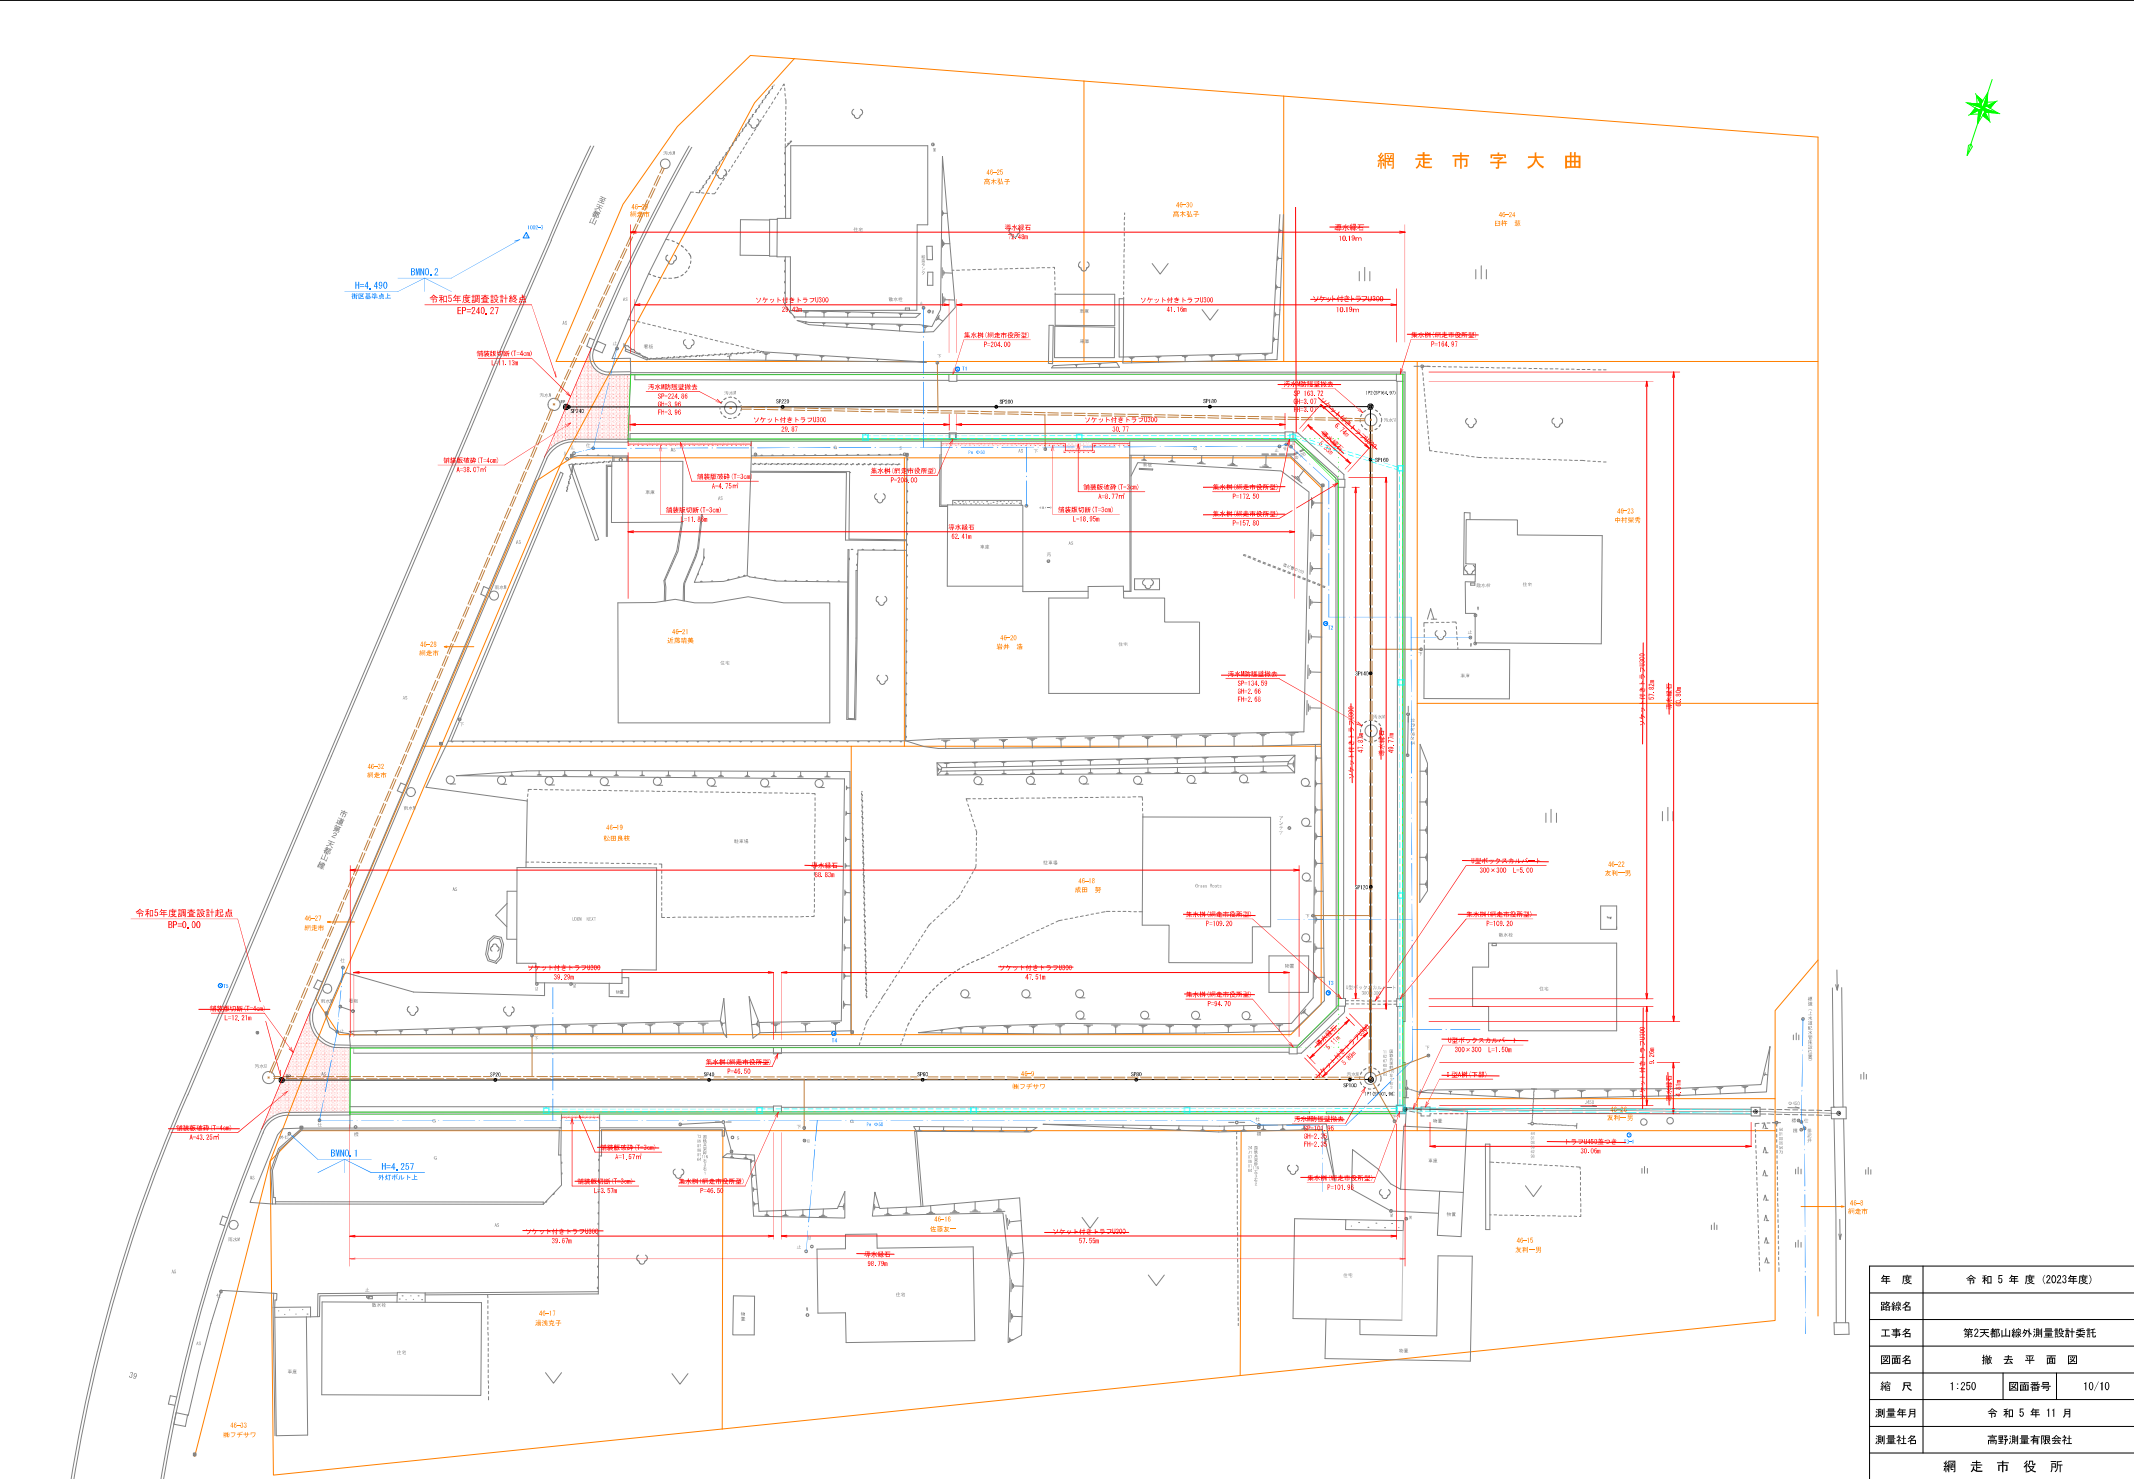

年 度	令和 5 年 度 (2023年度)		
路線名			
工事名	第2天都山線外測量設計委託		
図面名	撤 去 平 面 図		
縮 尺	1:250	図面番号	10/10
測量年月	令和 5 年 11 月		
測量社名	高野測量有限公司		
網 走 市 役 所			