




LED照明灯姿図（参考図）

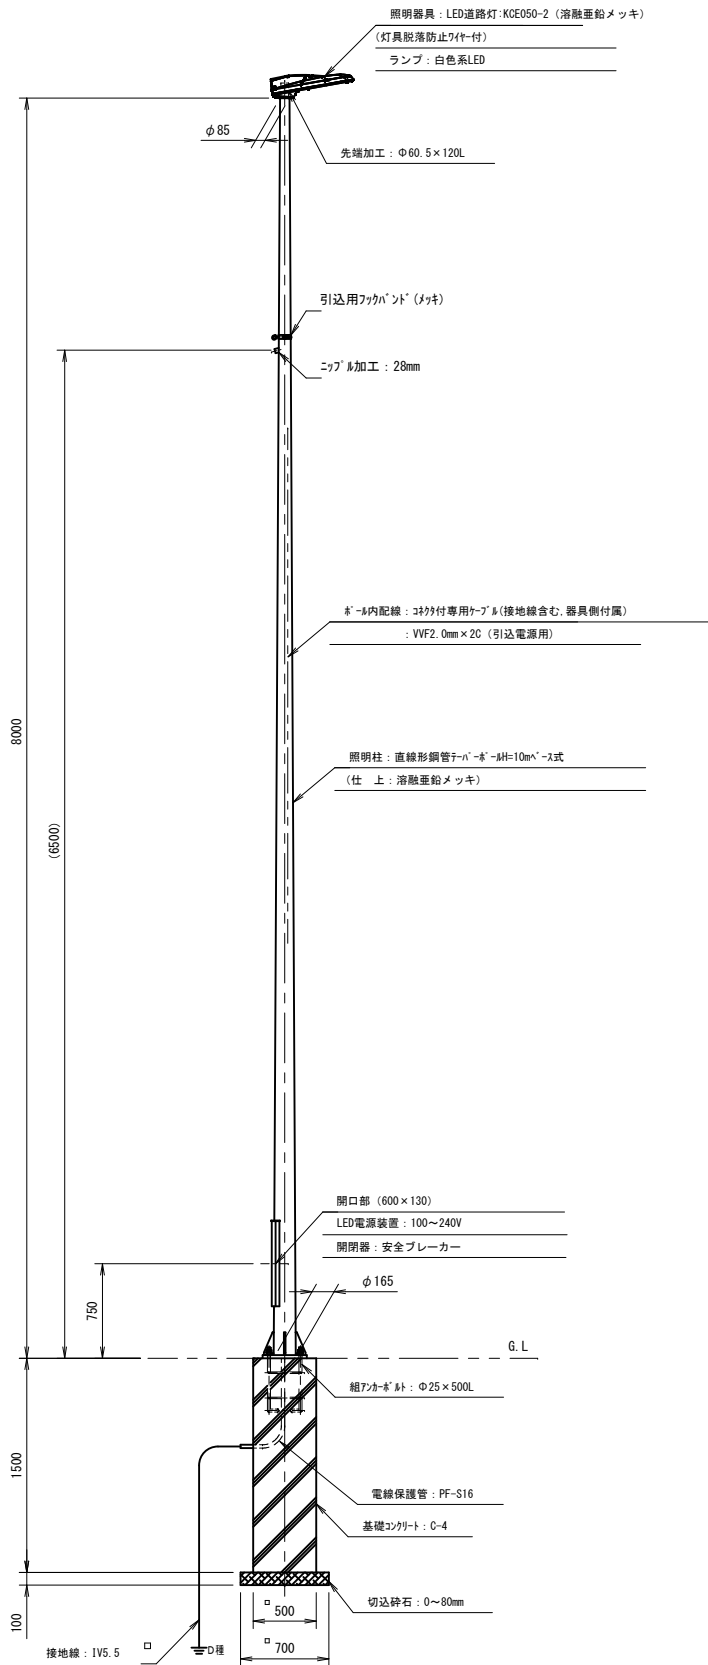


ベースプレート詳細図

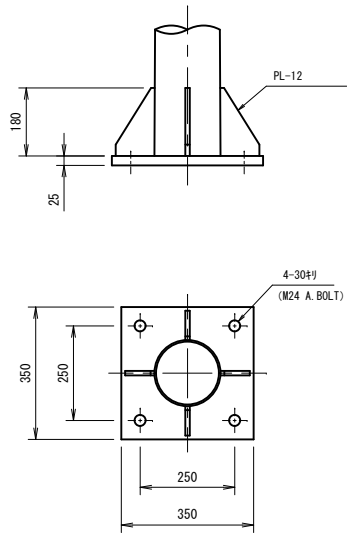

アンカーボルト詳細図

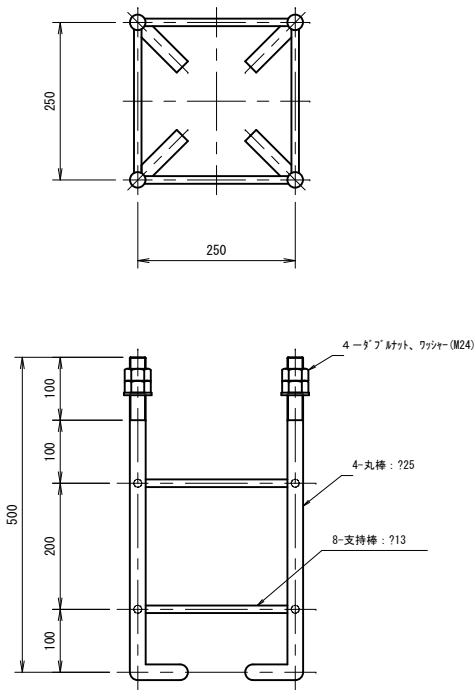


掘削参考図

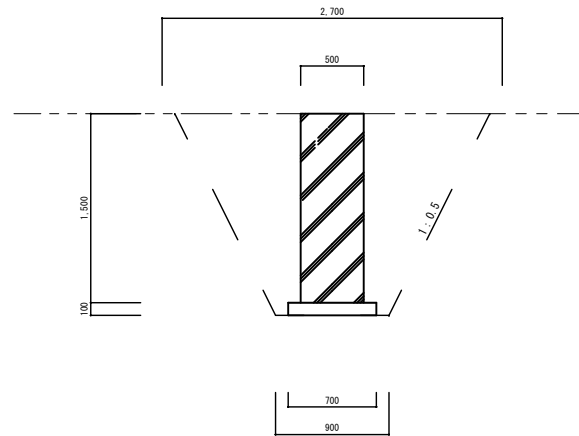

床掘 (1.6/6) (0.9*2.7+2.7*0.9+2 (2.7*2.7+0.9*0.9)) =5.61m³
埋戻し 5.61- (1.5*0.5*0.5+0.1*0.7*0.7) =5.18m³
不足土 5.61×0.9-5.18=-0.13m³

ホール銘板

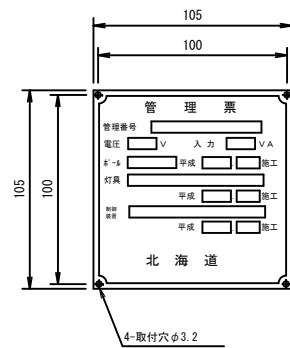

- 注記）1. 銘板の材質は黄銅板（真鍮板）で、厚さ0.5mmとします。
2. 銘板の地色はグリーン色で焼付塗装仕上げ
3. 文字及び輪郭 浮出し銀色とします。
4. 表示文字はご指定とします。

年 度	令和 7 年 度		
路線名			
工事名			
図面名	LED照明灯姿図（参考図）		
縮 尺	参 考	図面番号	
設計年月	令和 7 年 4 月		
設計者名			
北海道網走市			