



標準断面図

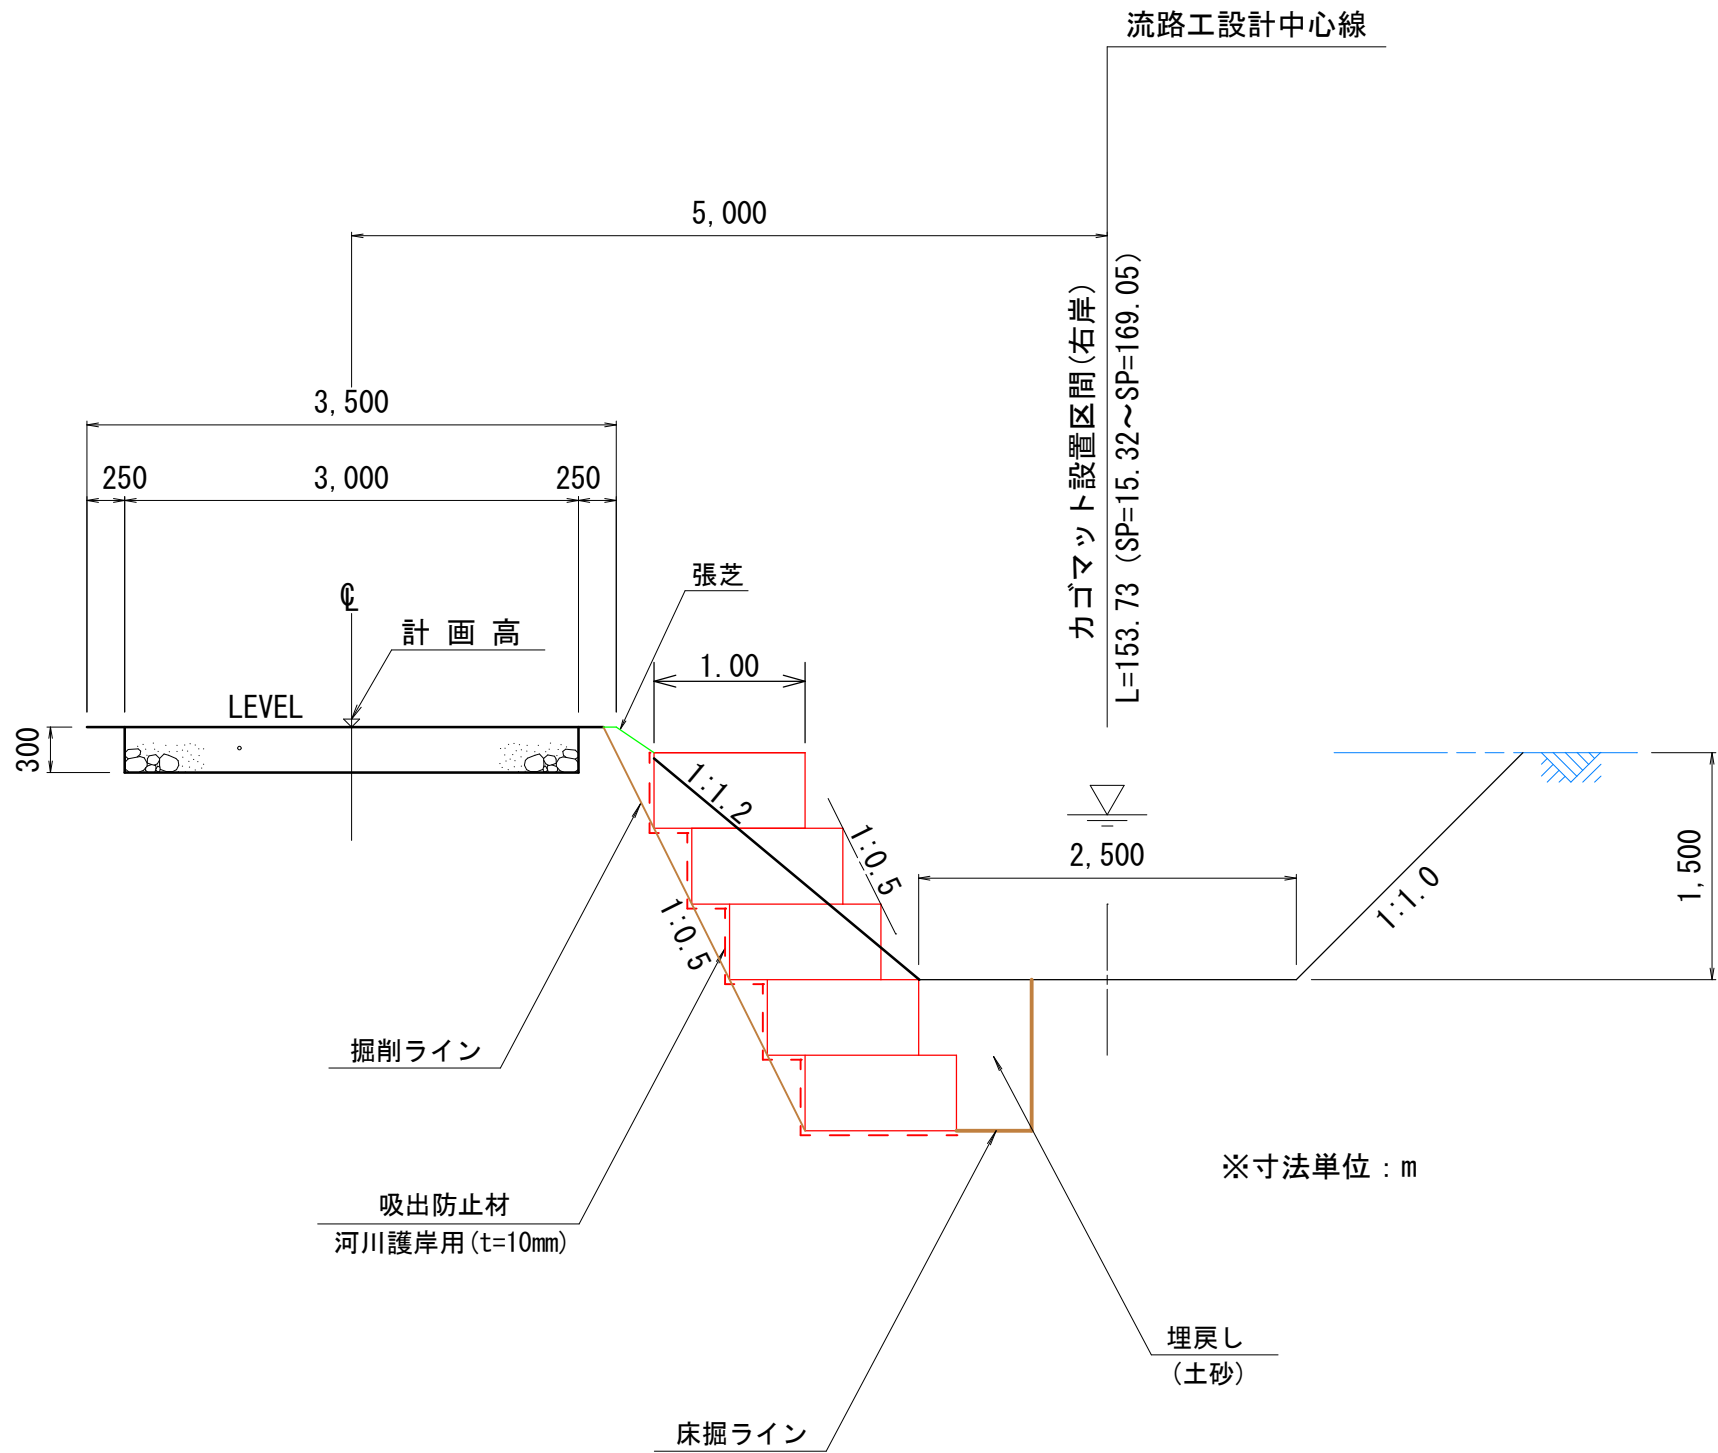


掘削 2.24m³/m
路体盛土 0.34m³/m
法面整形 (盛土部) 0.39m²/m
床掘 0.624m³/m
埋戻し 0.624m³/m

年 度	令和 7 年 度		
工 事 名	第二呼人川河川整備工事		
図 面 名	標 準 断 面 図		
縮 尺	1/25	図面番号	2/2
設計年月日	令和 7 年 4 月		
網 走 市 役 所			


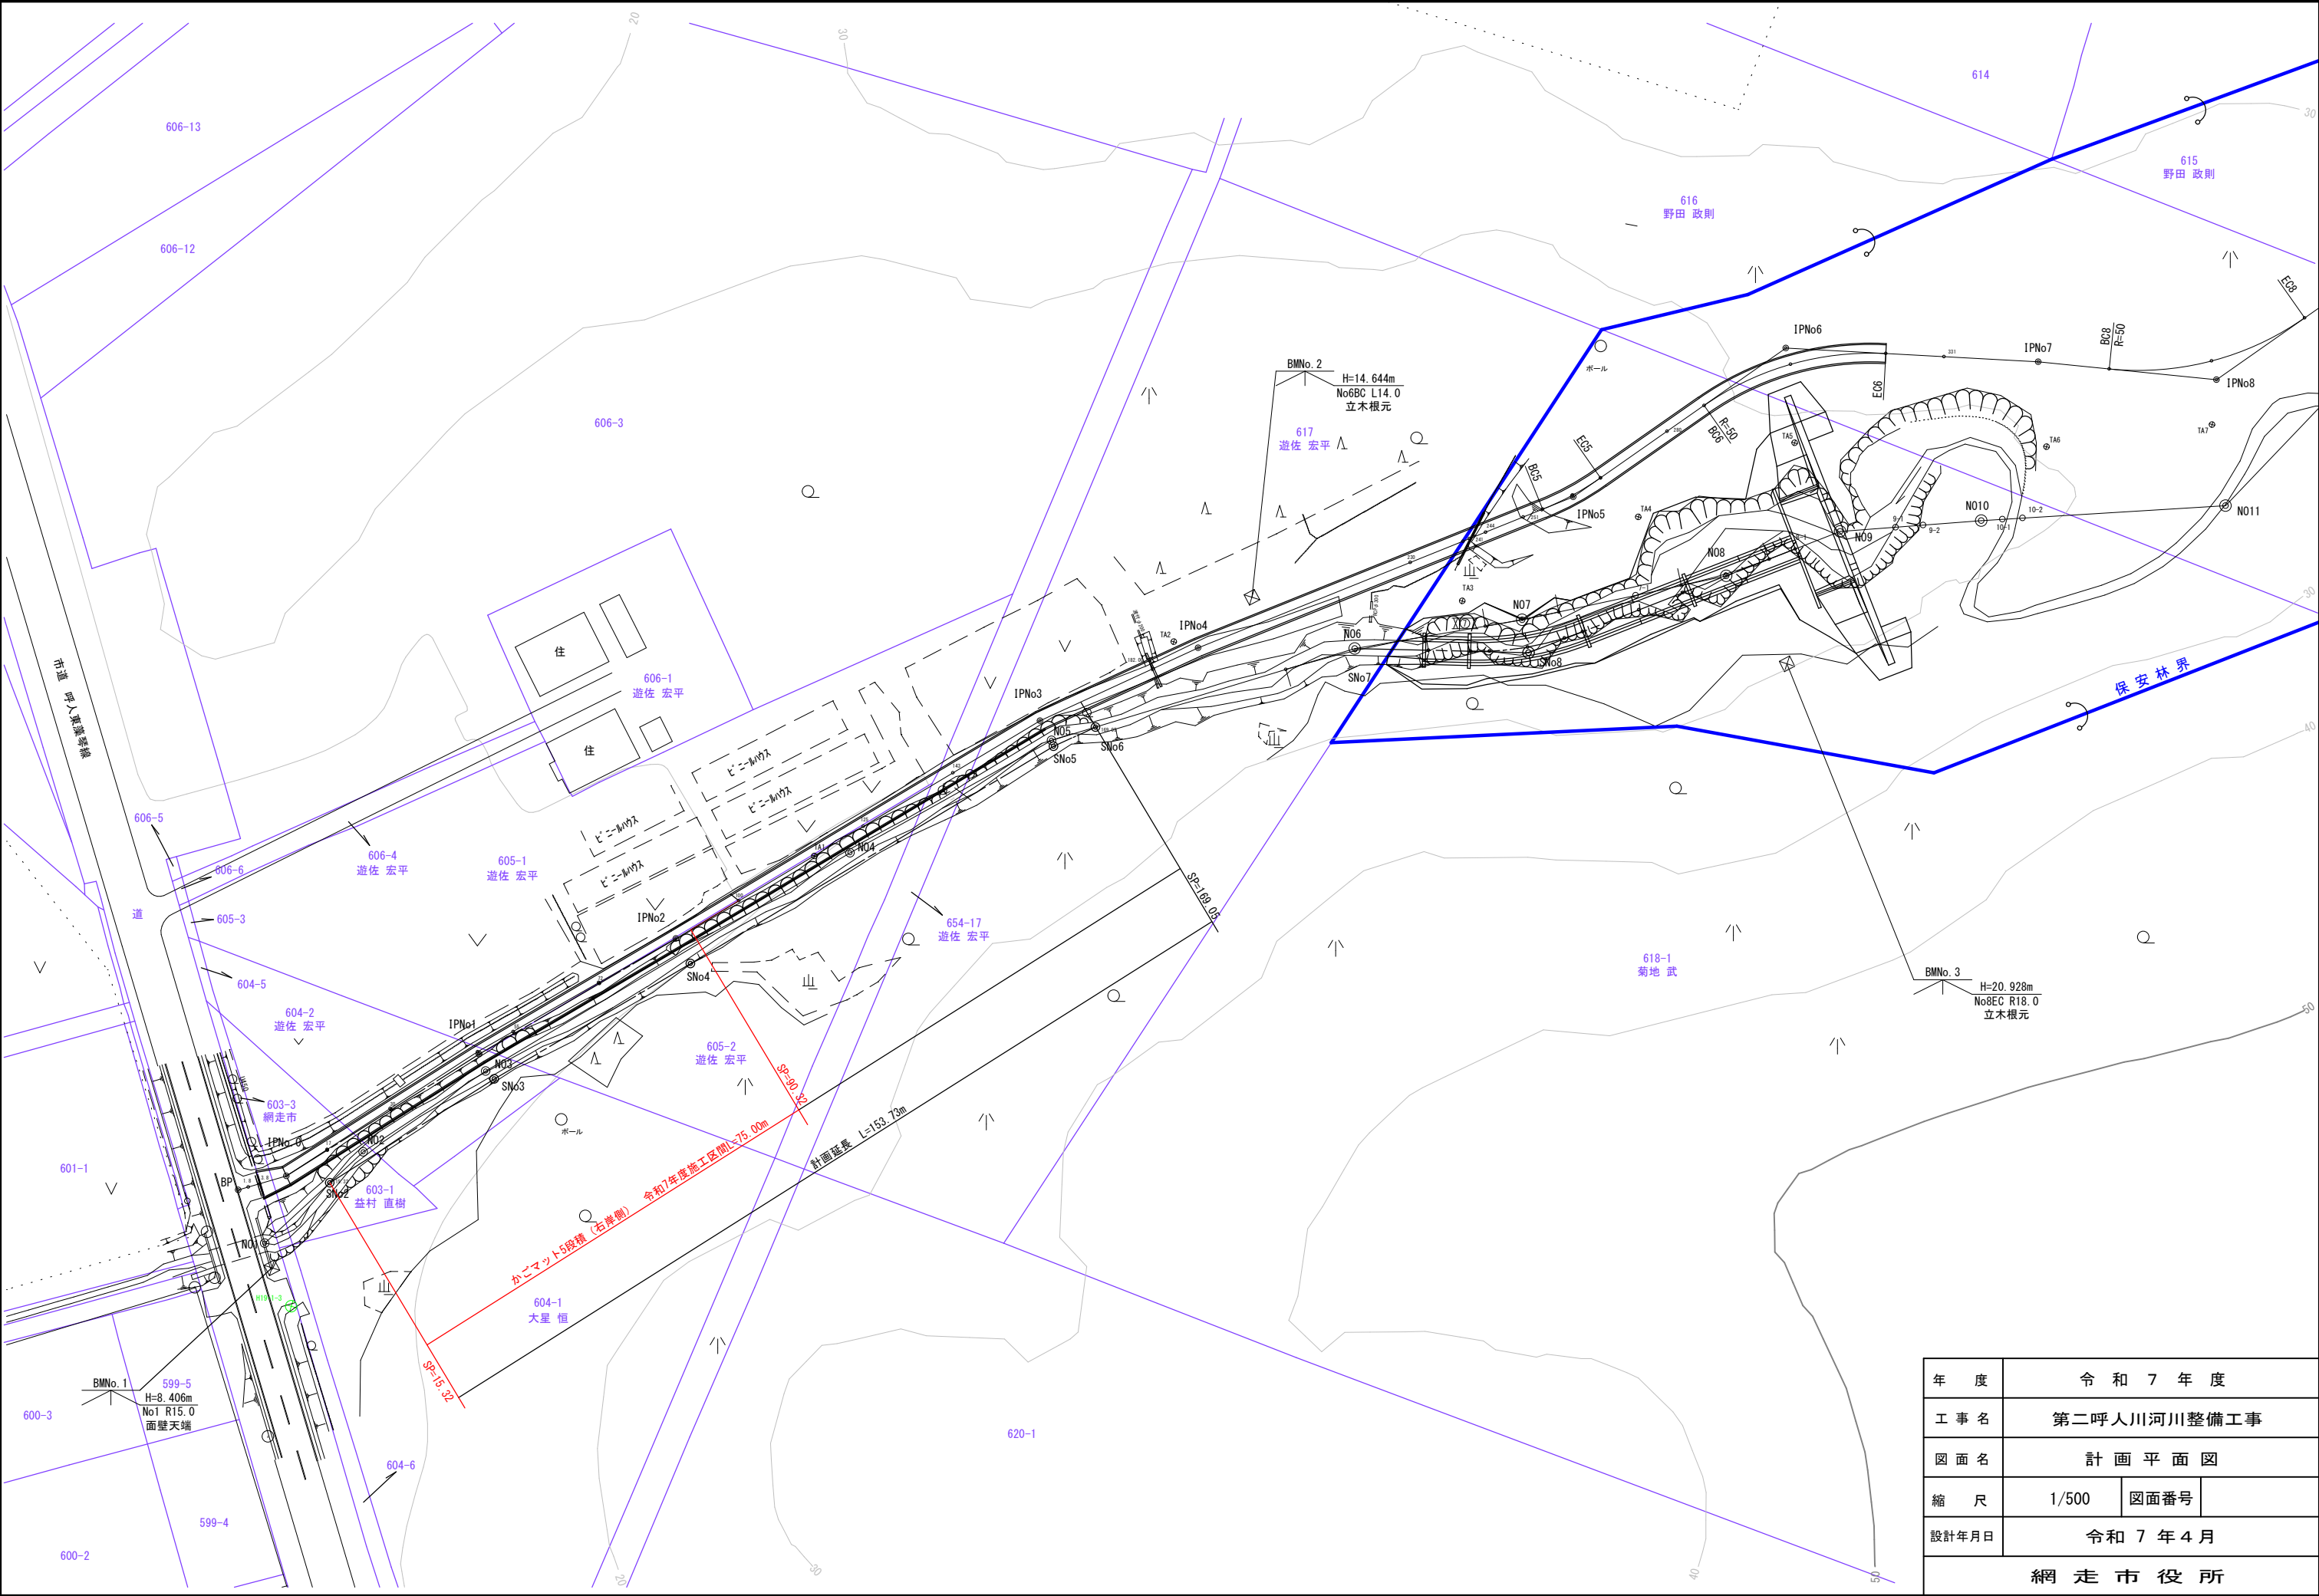


年 度	令和 7 年 度		
工 事 名	第二呼人川河川整備工事		
図 面 名	計 画 平 面 図		
縮 尺	1/500	図面番号	
設計年月日	令和 7 年 4 月		
網 走 市 役 所			

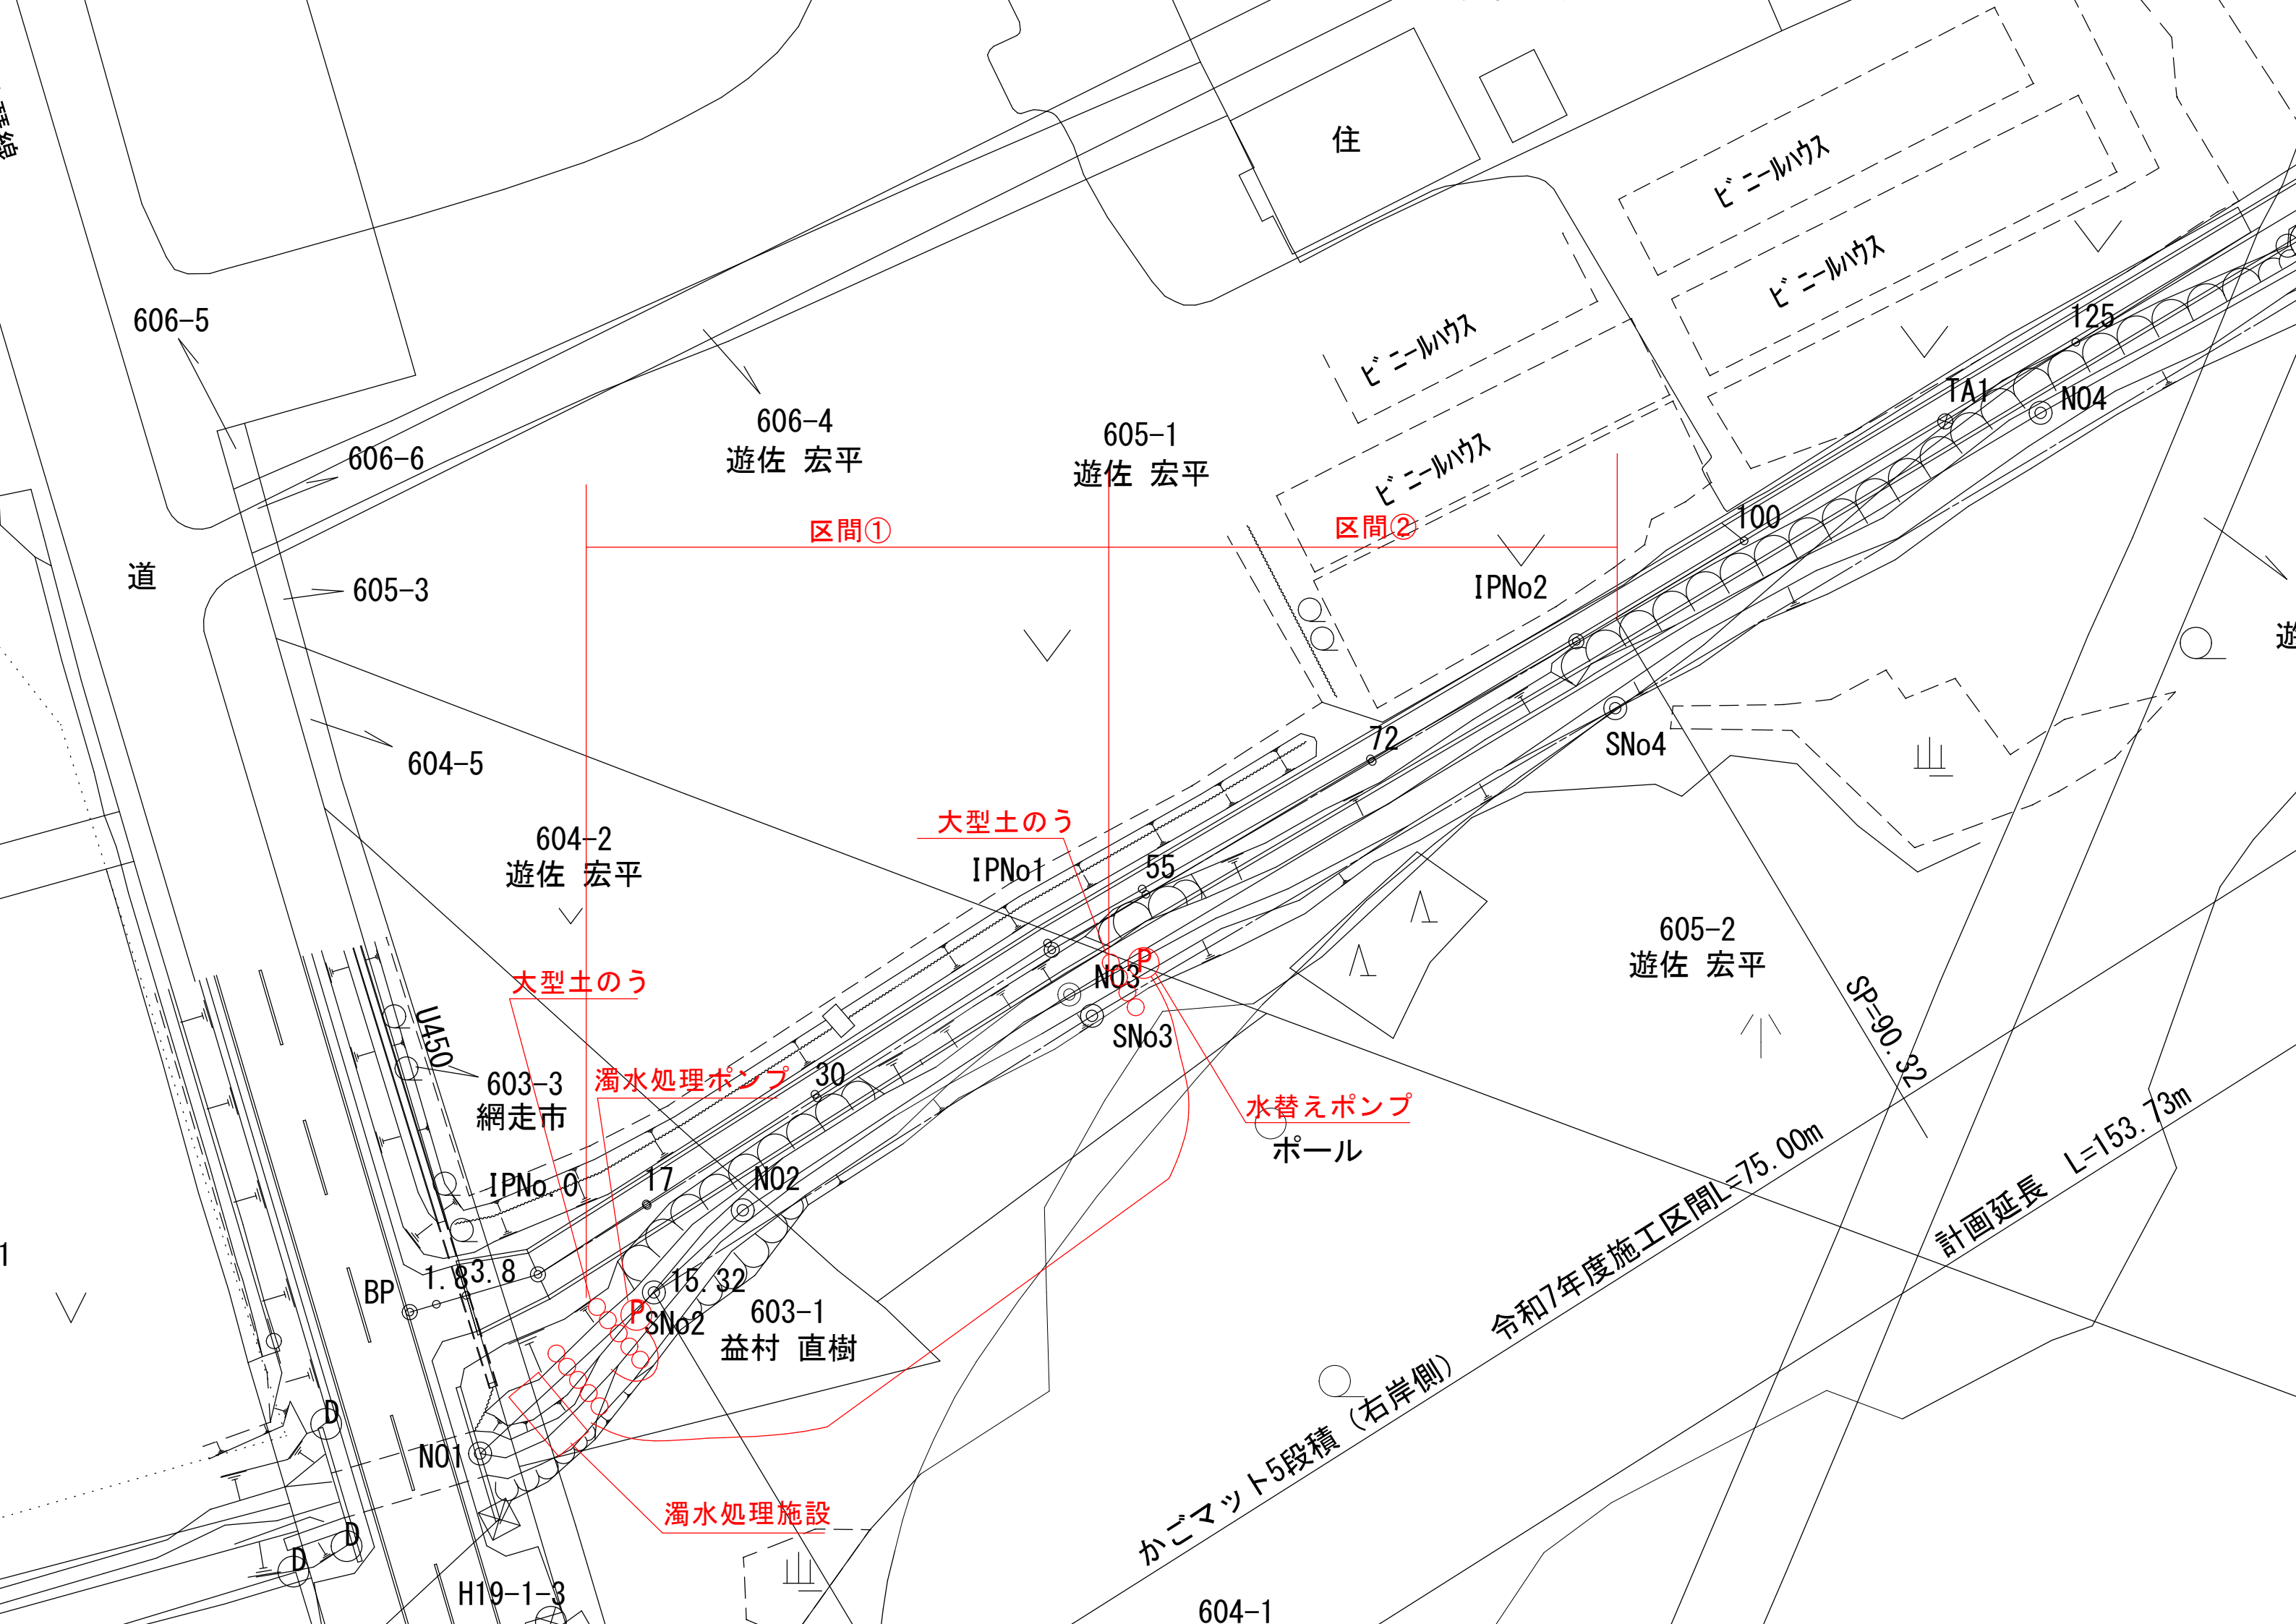

仮締切・水替工概略

①

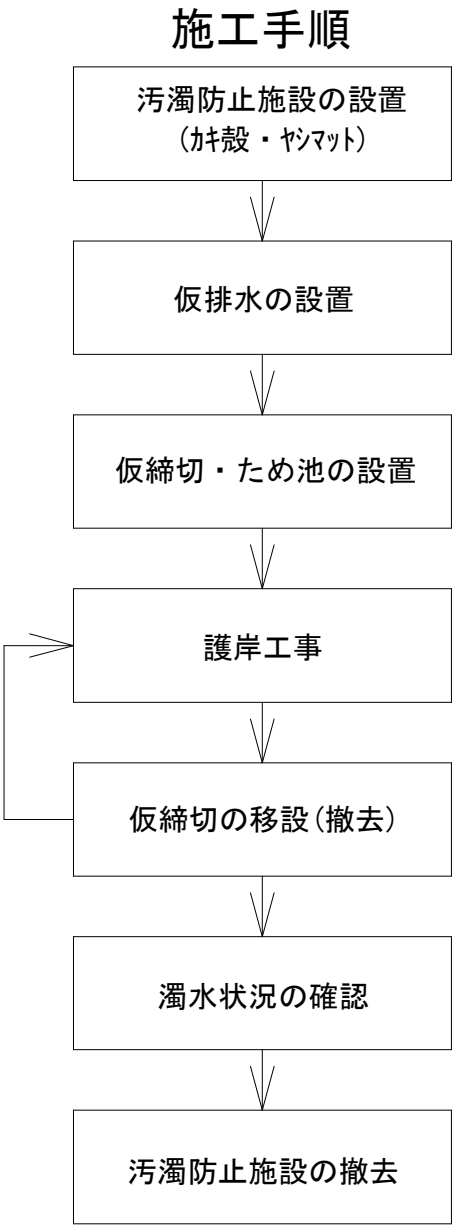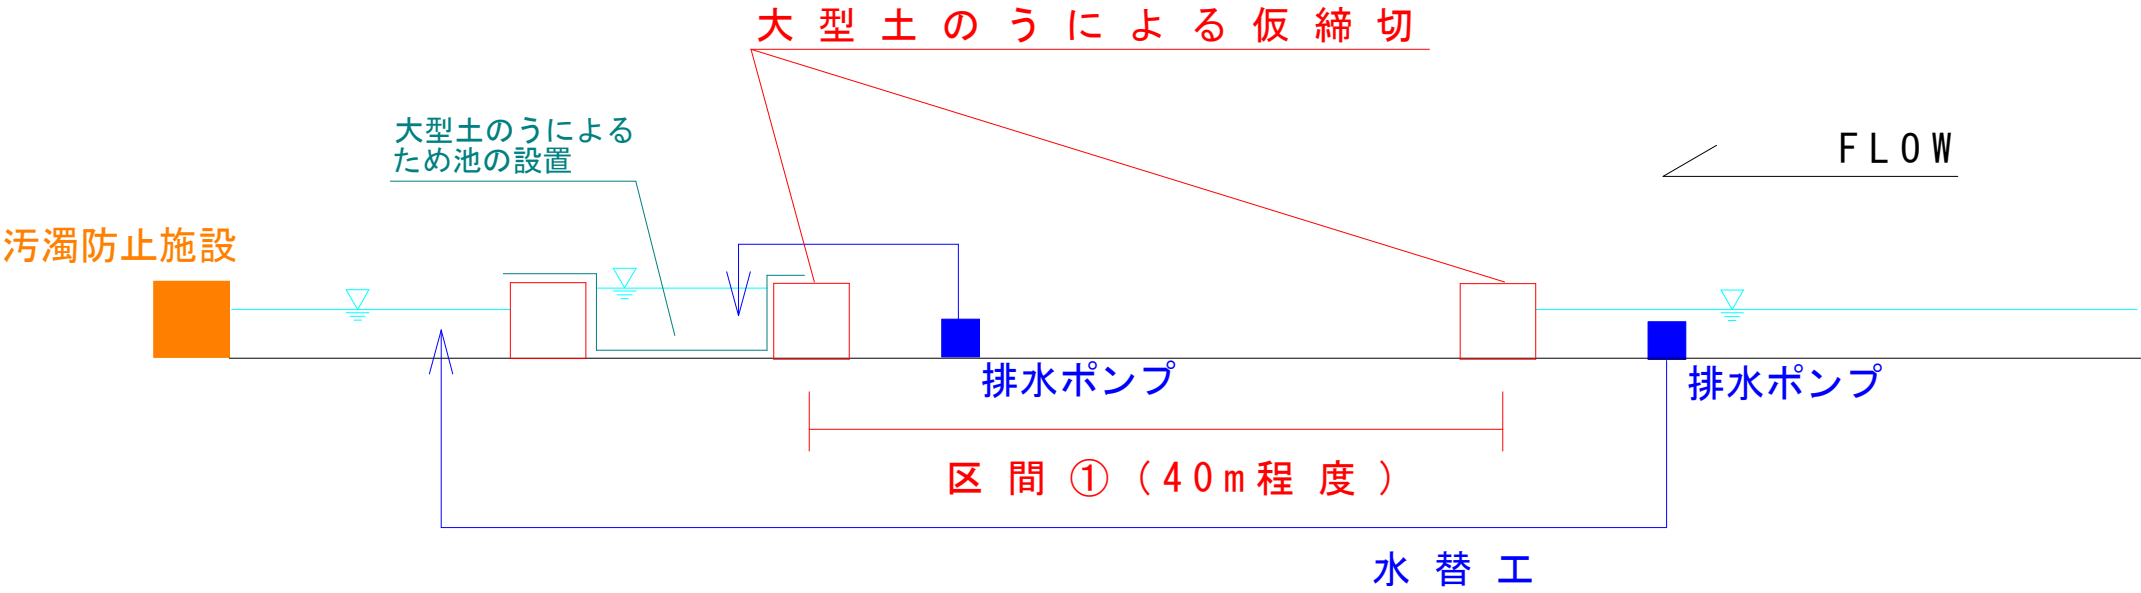

②

