


年 度	平 成 26 年 度		
路 線 名	駒 場 南 2 丁 目 7 号 線		
工 事 名	排 水 整 備 工 事		
図 面 名	横 断 図 (1)		
縮 尺	1:100	図面番号	3
測量年月	平 成 26 年 12 月		
測量者名	有 限 会 社 藤 原 工 産		
網 走 市 役 所			

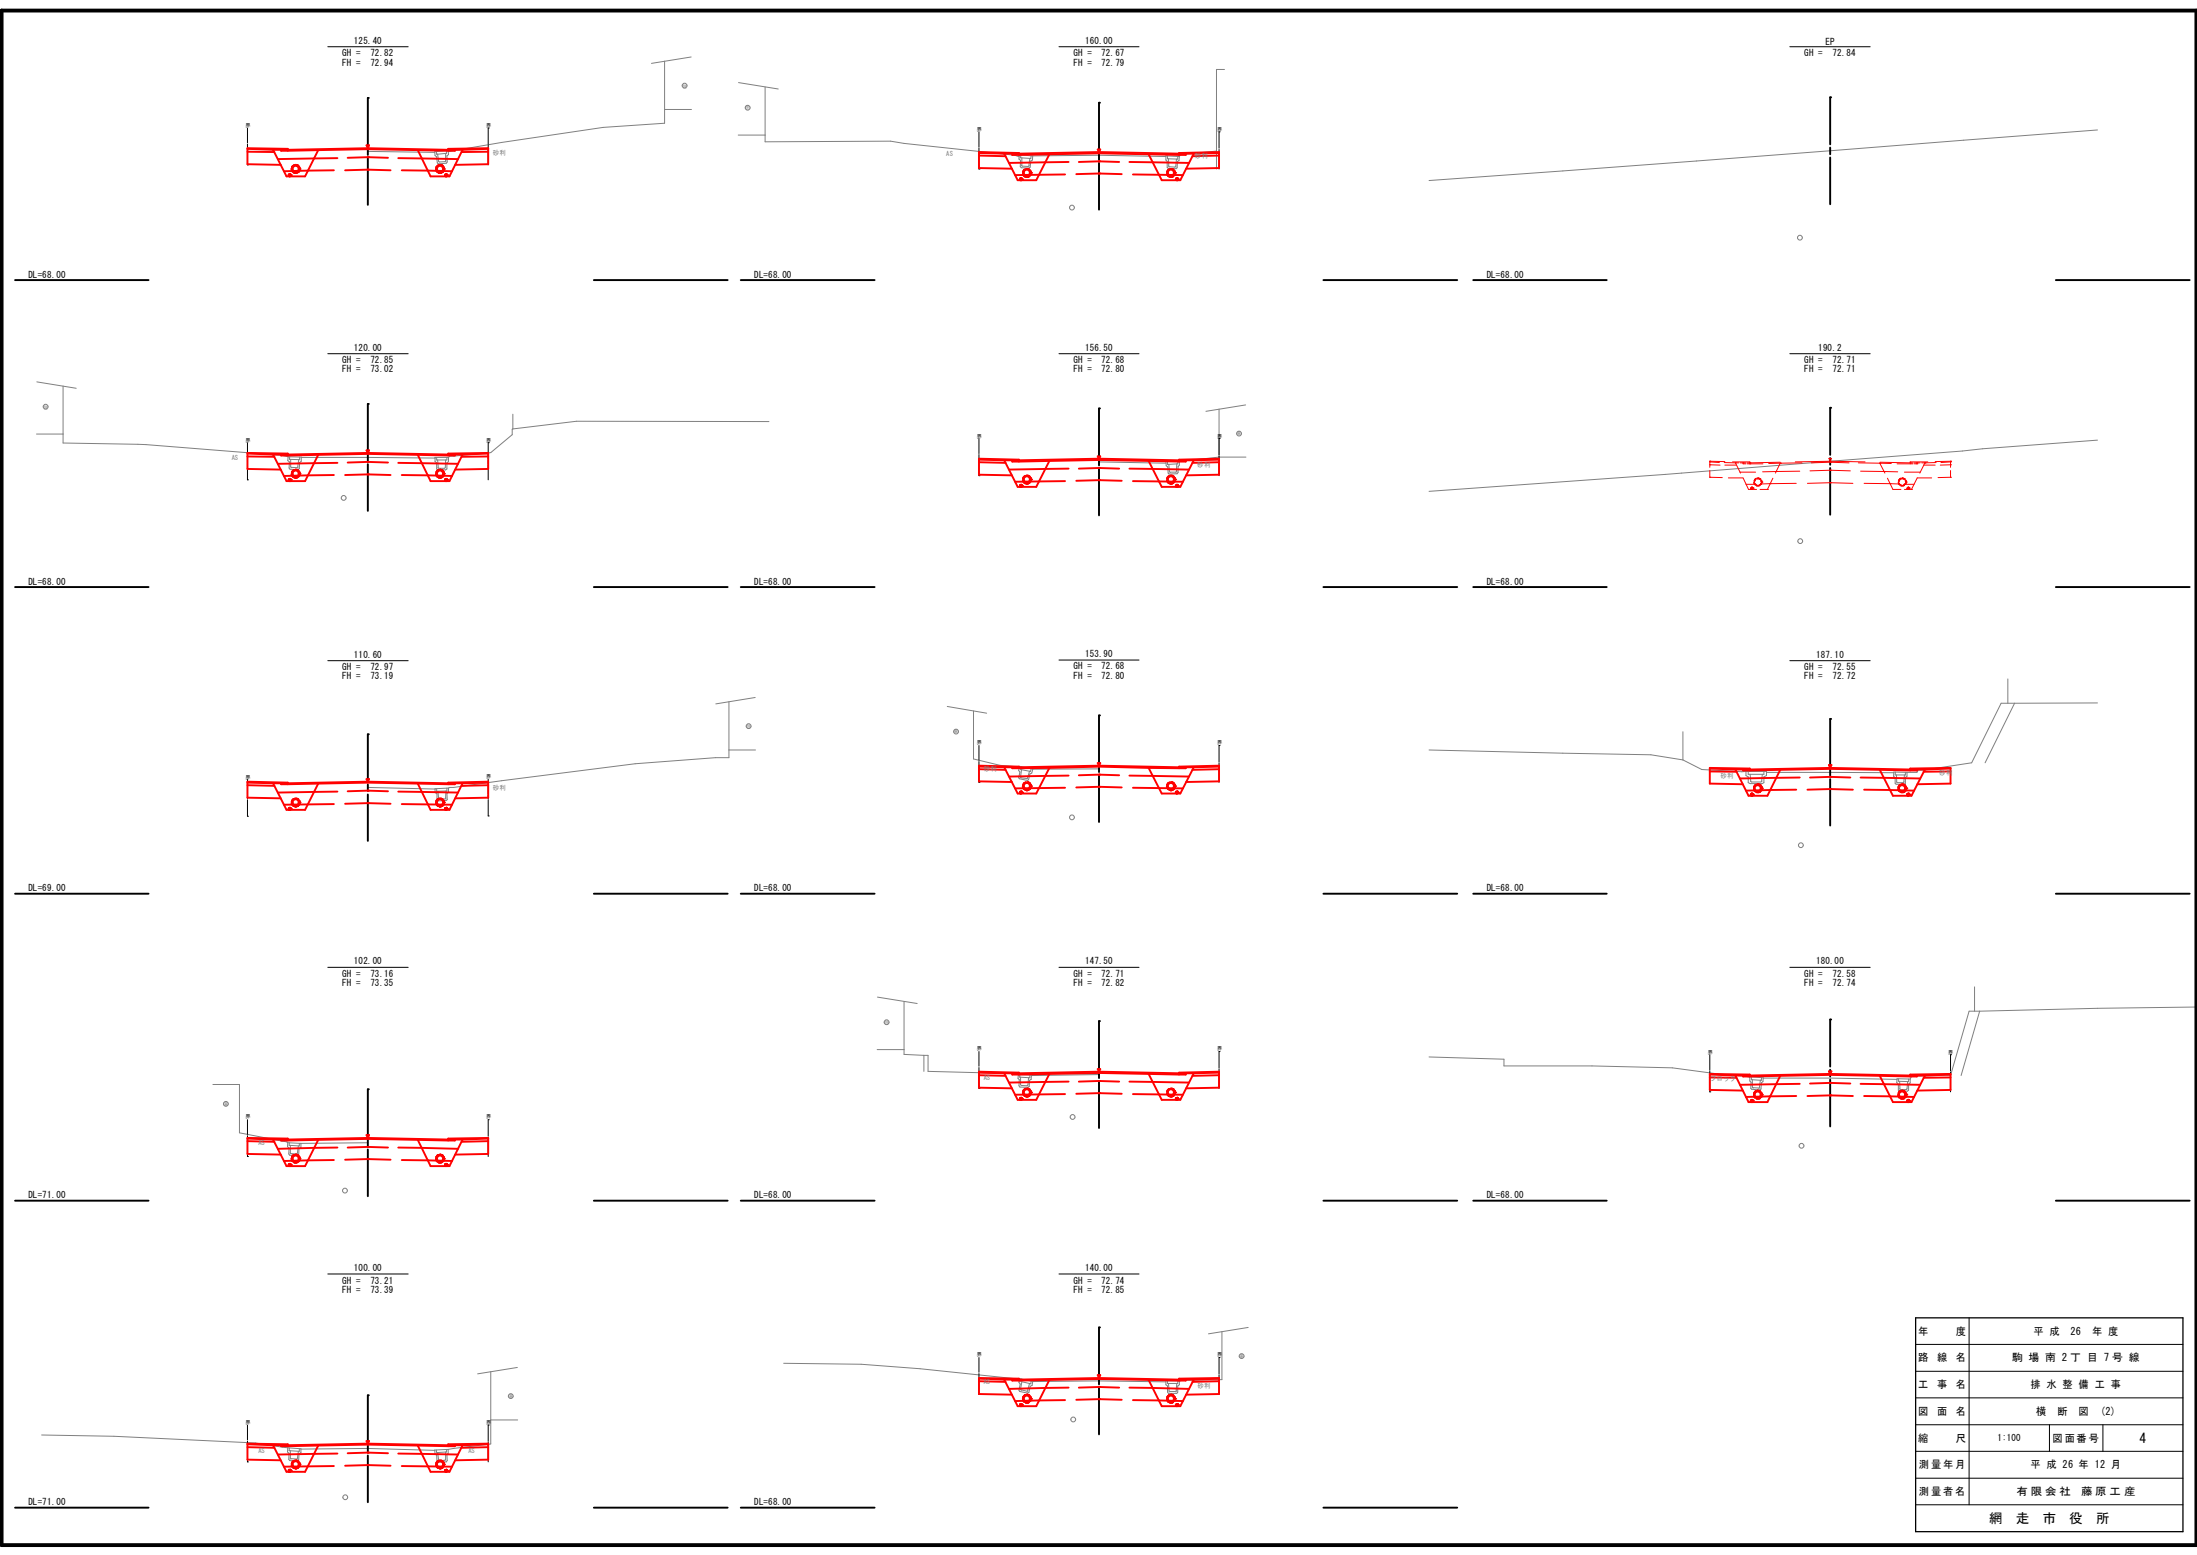

年 度	平 成 26 年 度		
路 線 名	駒 場 南 2 丁 目 7 号 線		
工 事 名	排 水 整 備 工 事		
図 面 名	横 断 図 (2)		
縮 尺	1:100	図面番号	4
測量年月	平 成 26 年 12 月		
測量者名	有 限 会 社 藤 原 工 産		
網 走 市 役 所			