




年 度	令和 7 年 度		
工 事 名	豊郷北3号線道路整備工事		
図 面 名	平面図		
縮 尺		図面番号	
設計年月日			
網 走 市 役 所			

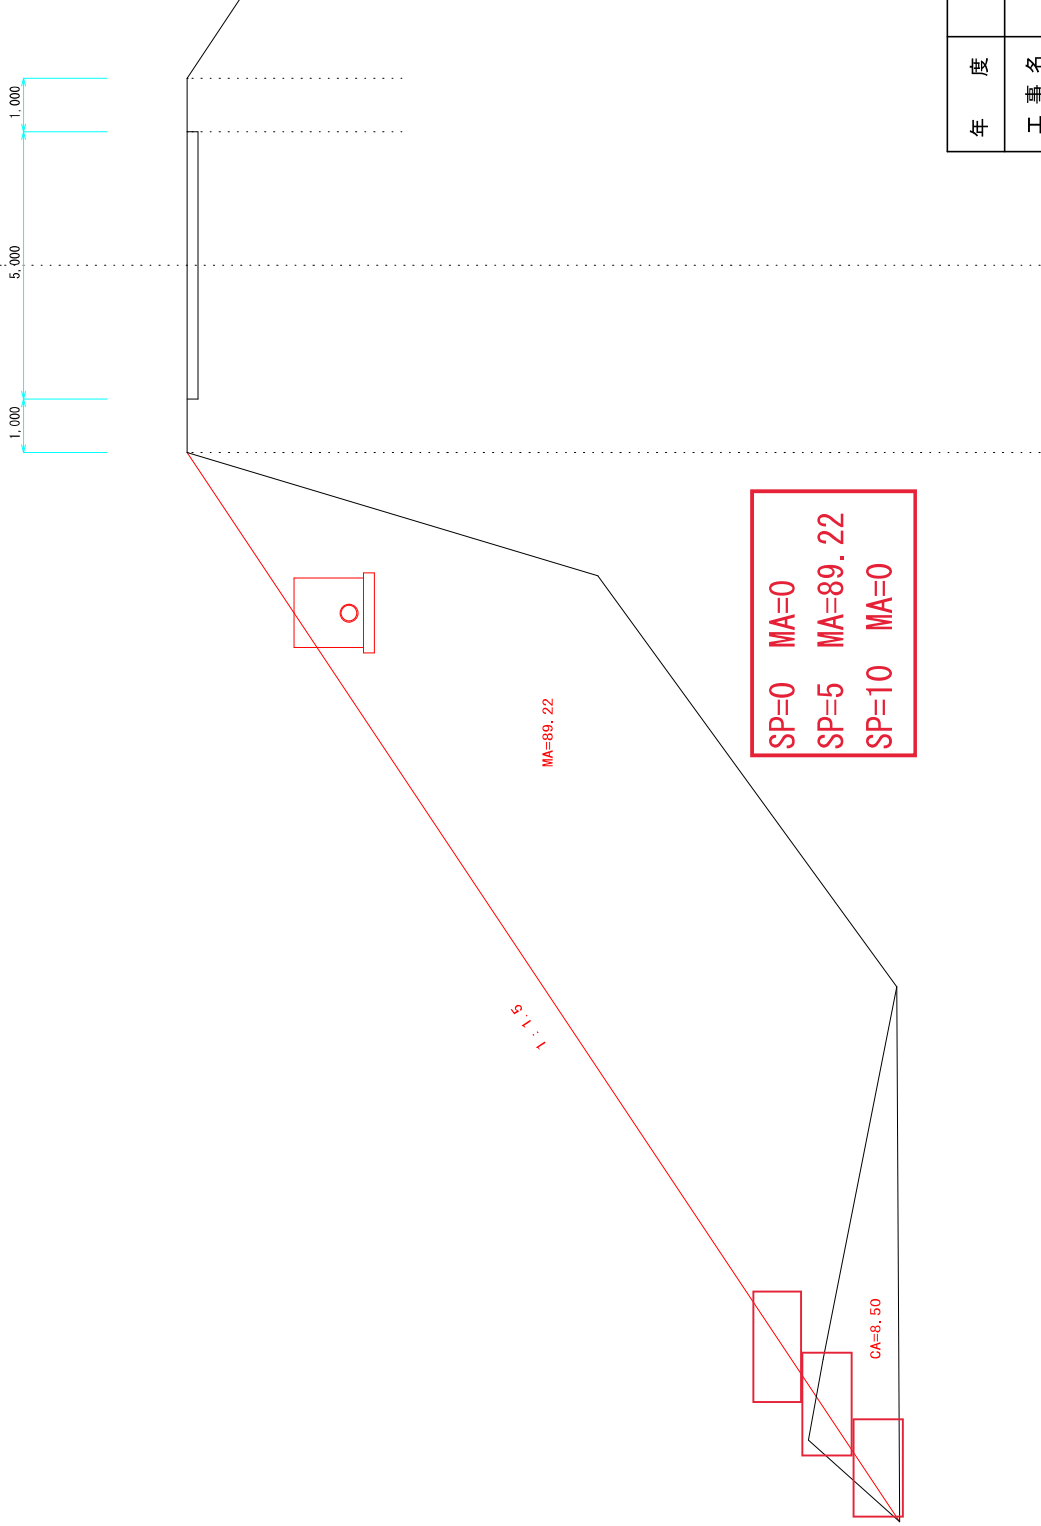

年 度	令 和 7 年 度		
工 事 名	豊郷北3号線道路整備工事		
図 面 名	横断図		
縮 尺		図面番号	
設計年月日			
網 走 市 役 所			

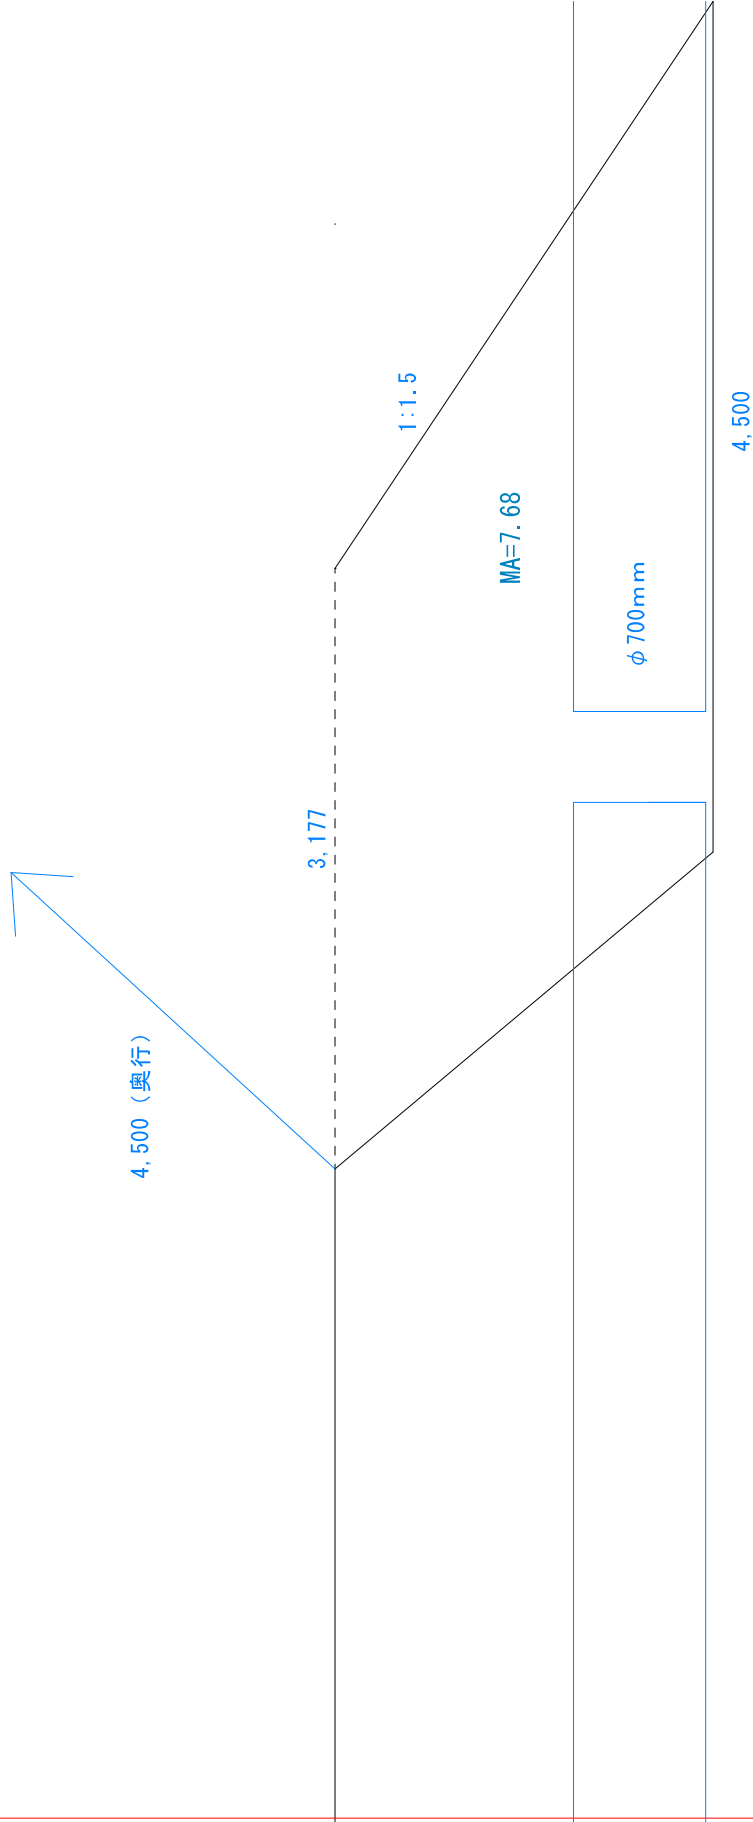

年 度	令和 7 年 度		
工 事 名	稲富旭線道路整備工事		
図 面 名	計 画 図		
縮 尺		図面番号	
	設計年月日		
網 走 市 役 所			

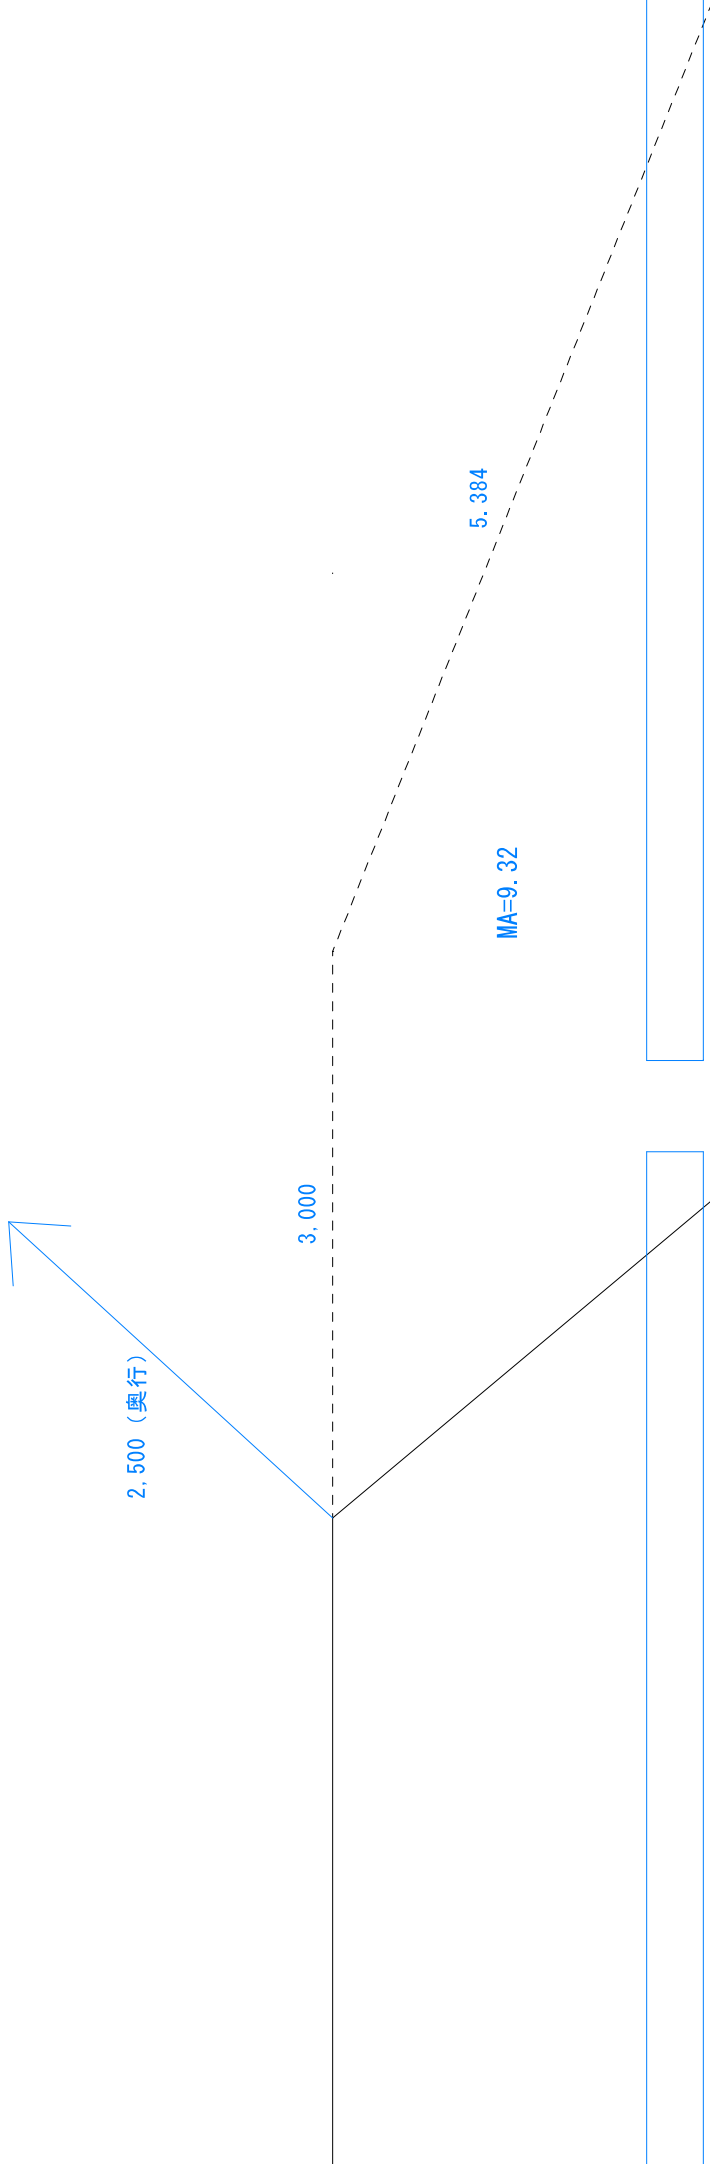

年 度	令和 7 年 度		
工 事 名	嘉多山大沢線道路整備工事		
図 面 名	計画図		
縮 尺		図面番号	
設計年月日			
網 走 市 役 所			

