


位置図

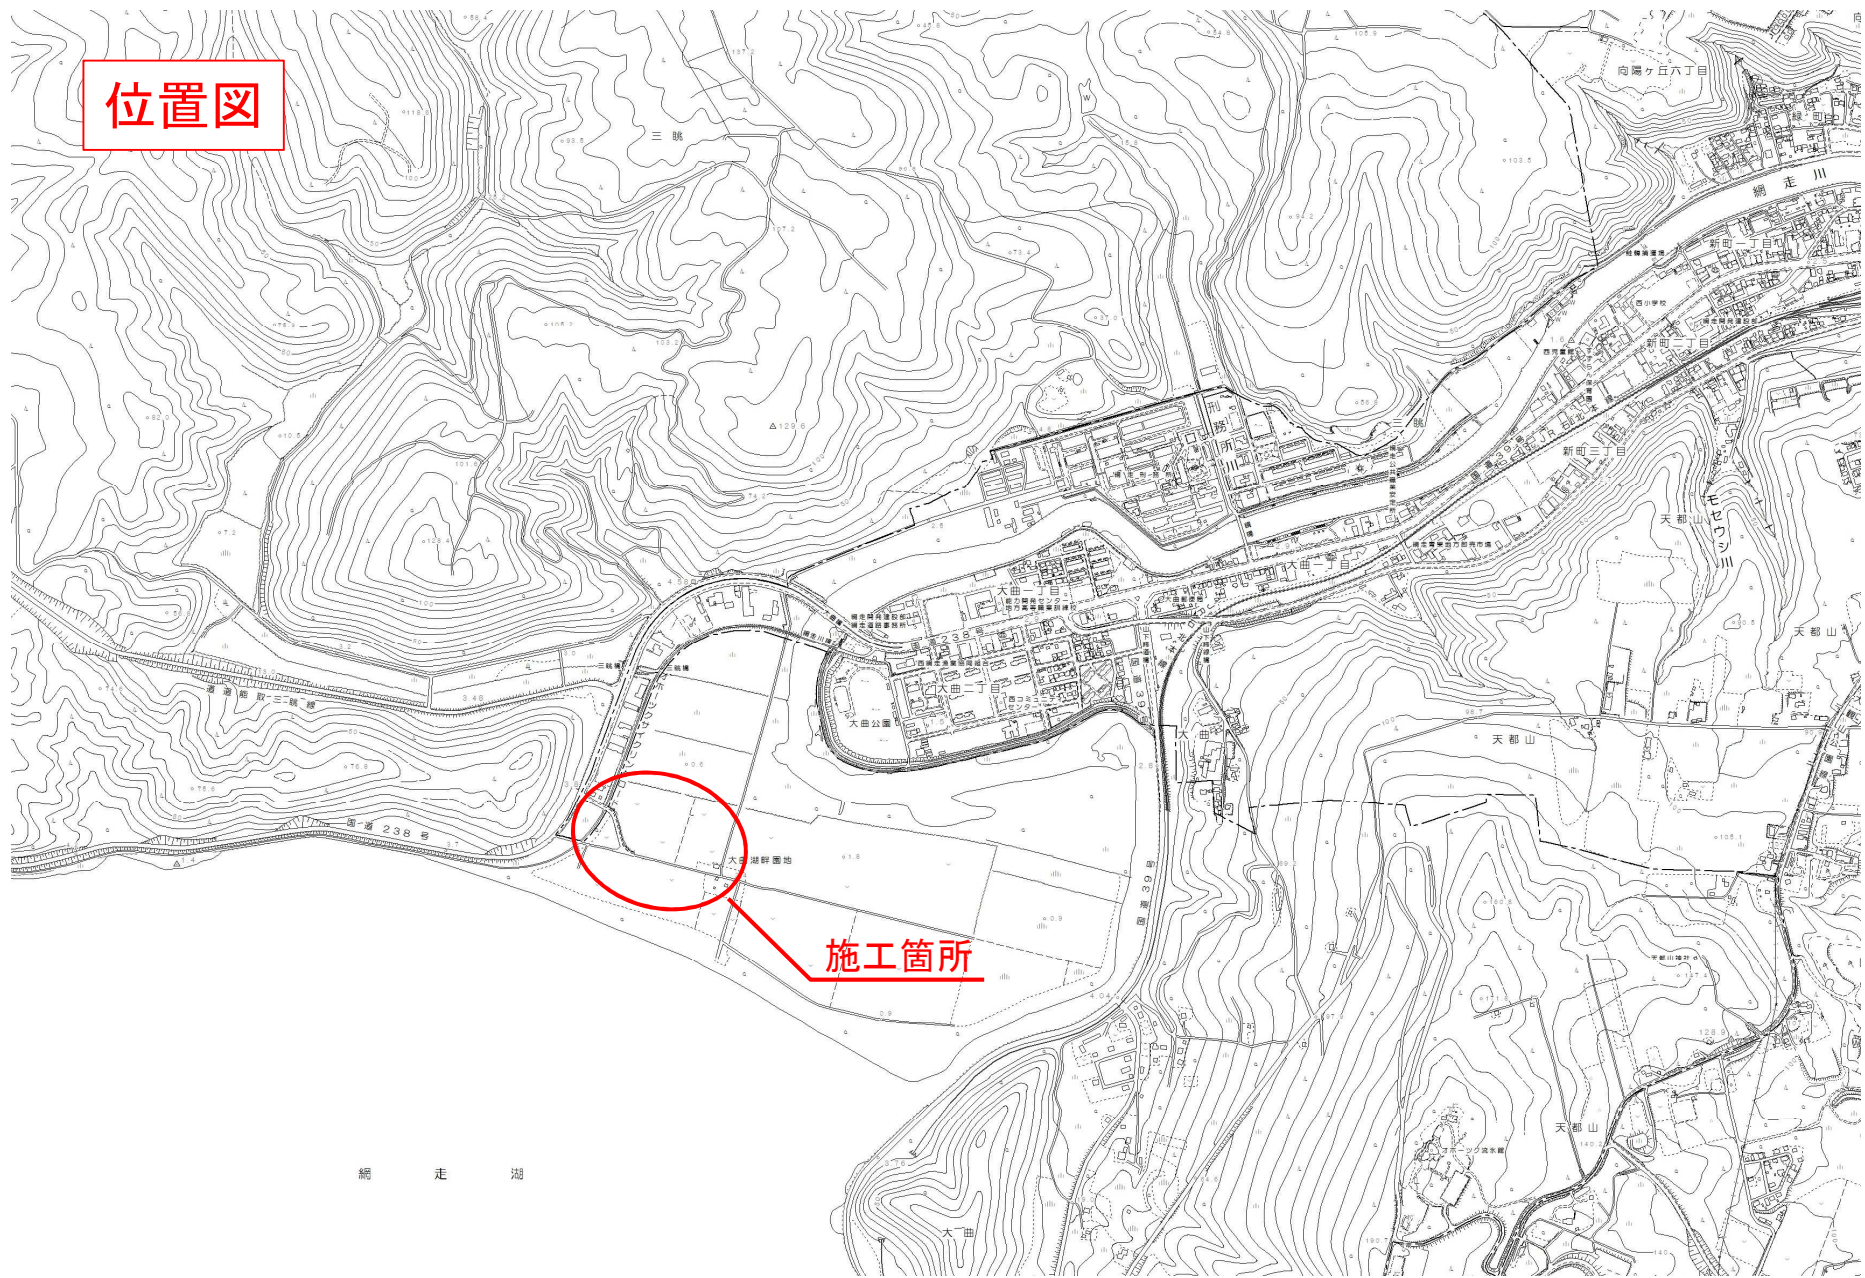

施工箇所

網走湖