


位置図

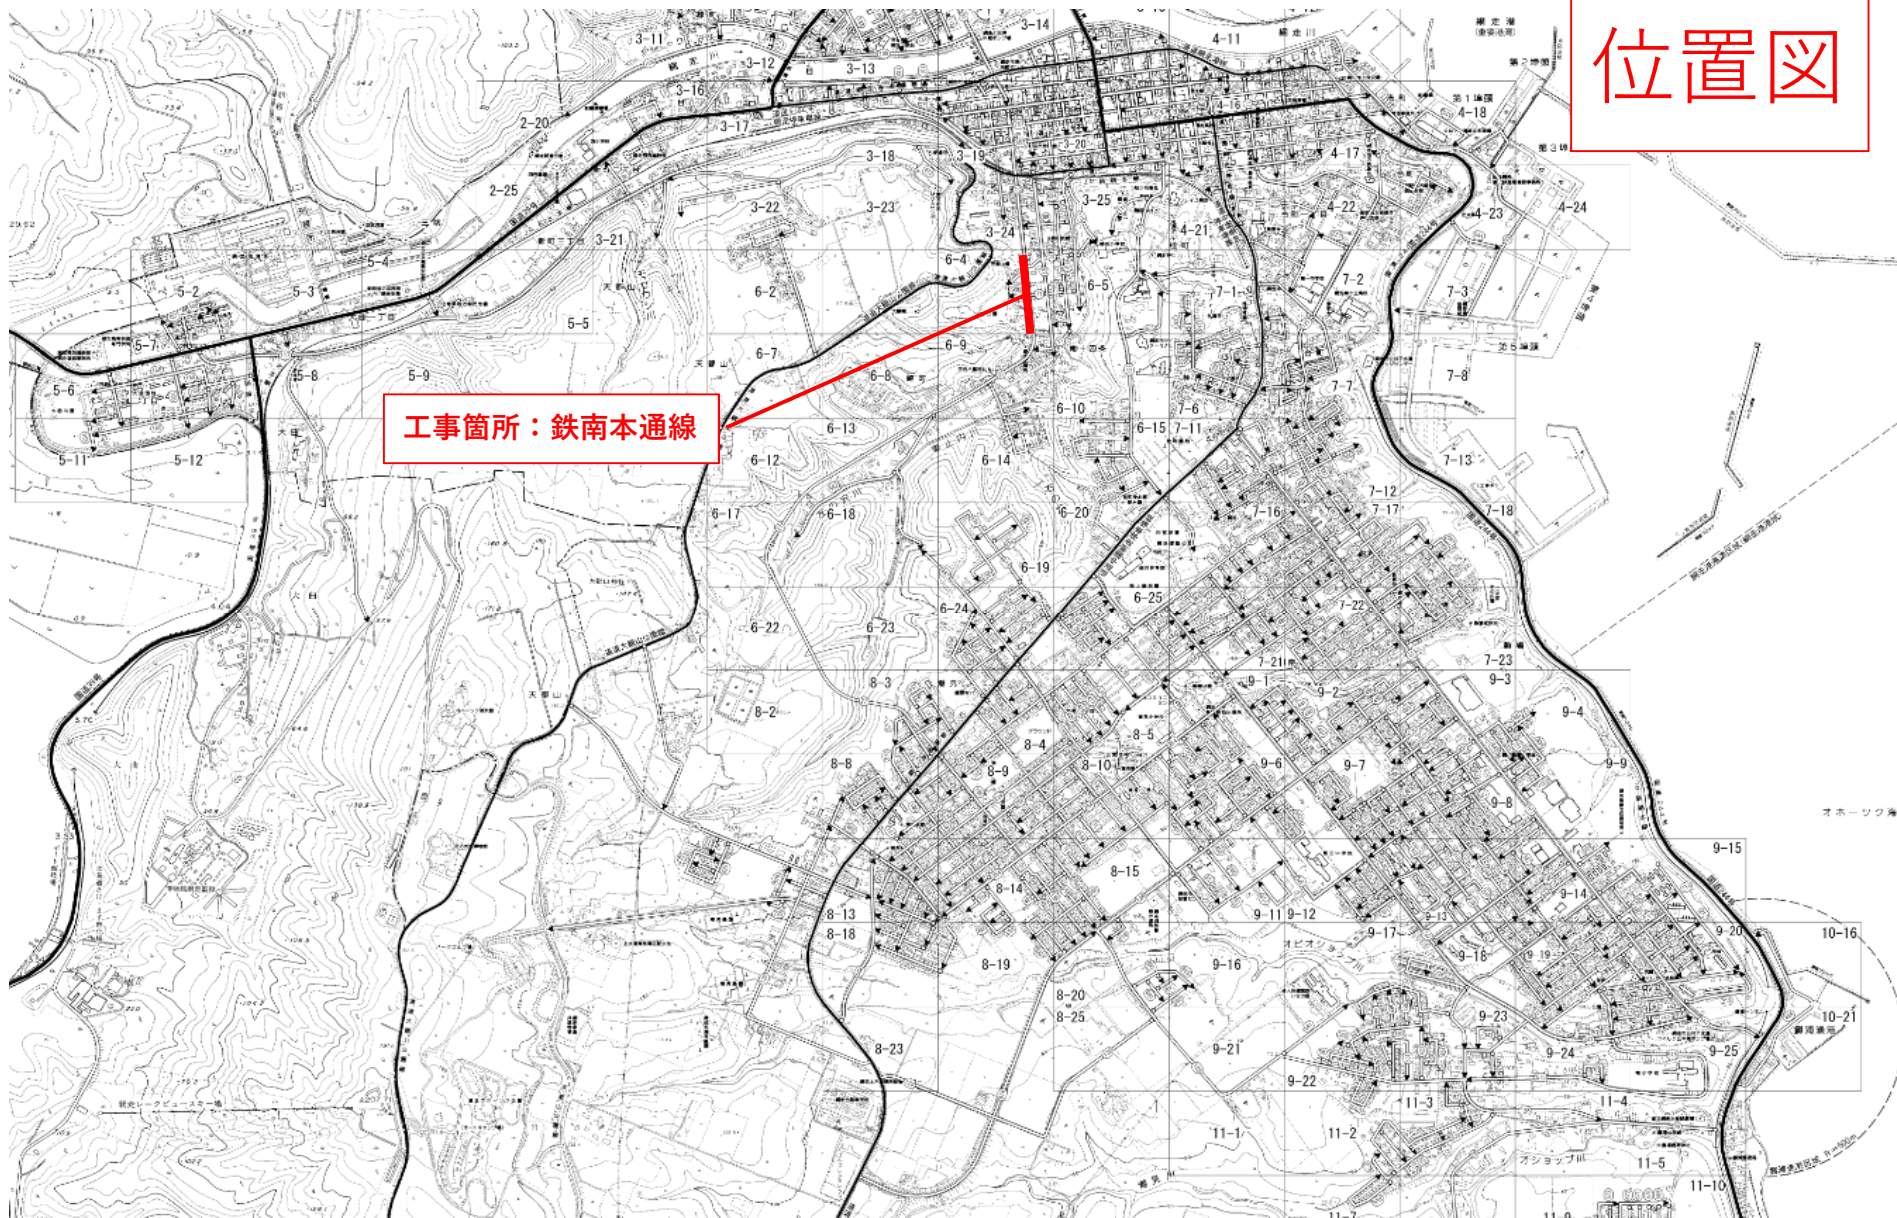

工事箇所：鉄南本通線