網走市GIS

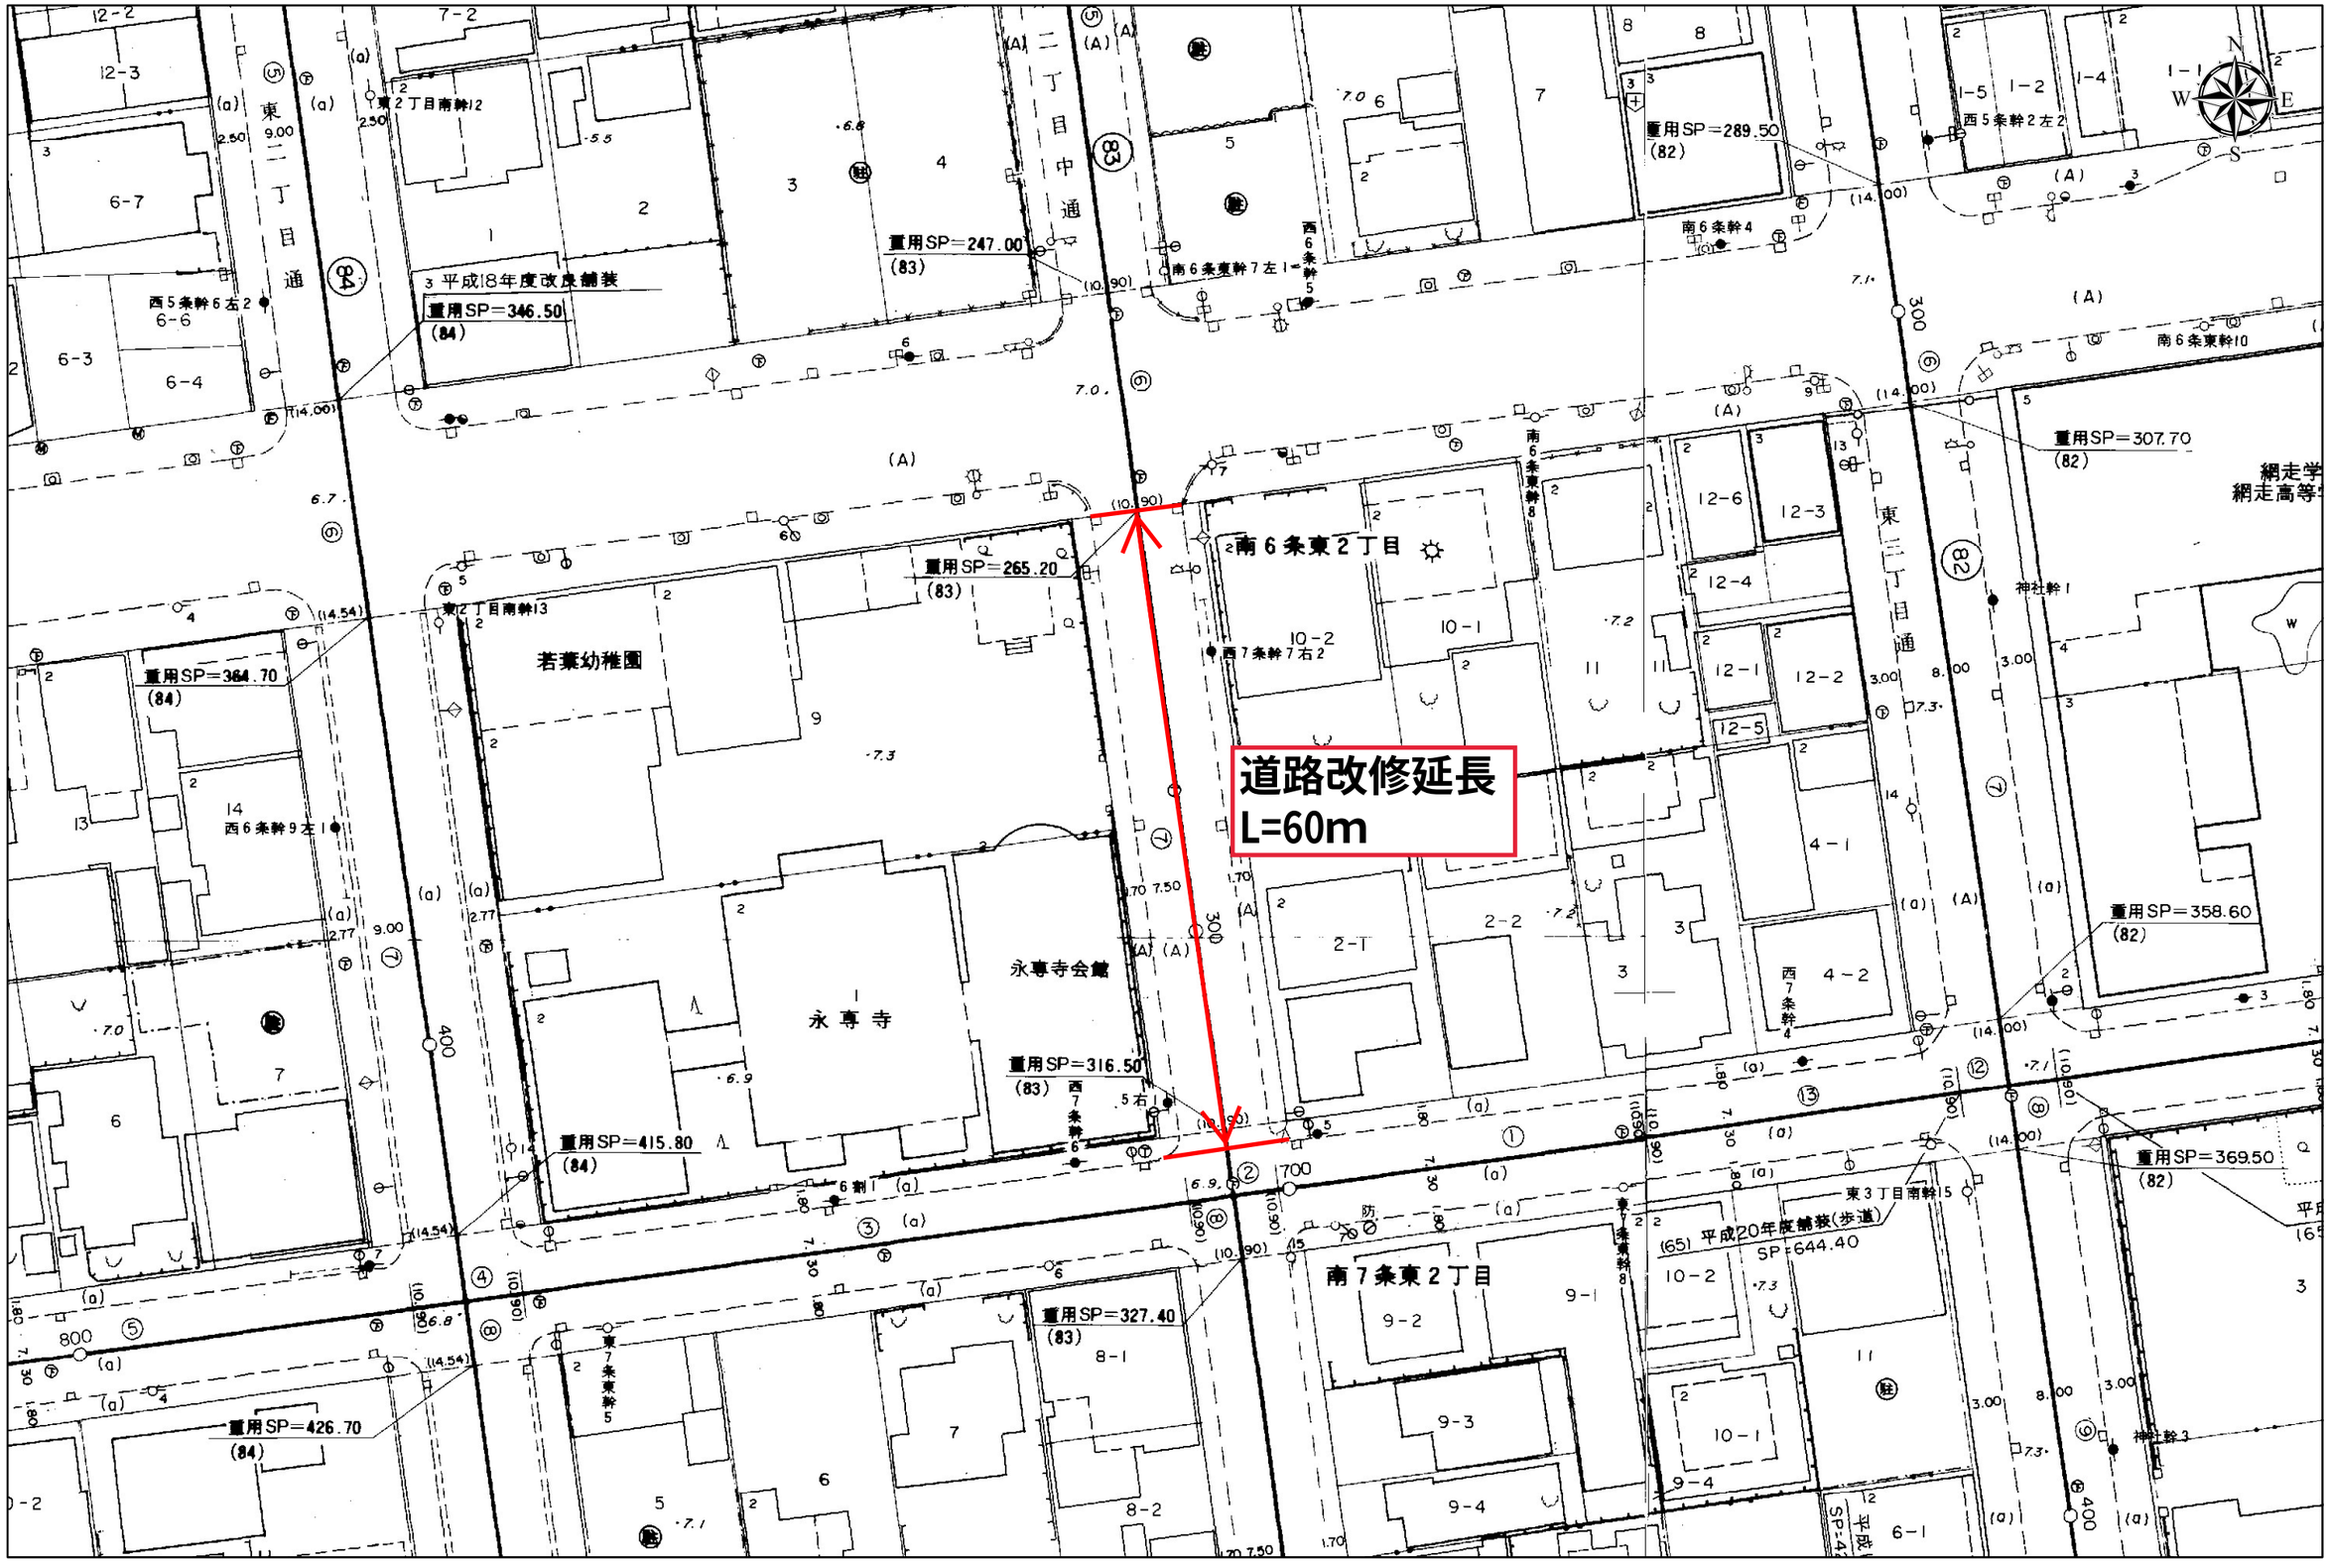
道路改修延長
L=60m
南６条東２丁目
南７条東２丁目
若葉幼稚園
永専寺
永専寺会館
重用SP＝247.00
(83)
重用SP＝346.50
(84)
重用SP＝289.50
(82)
重用SP＝307.70
(82)
重用SP＝265.20
(83)
重用SP＝364.70
(84)
重用SP＝316.50
(83)
重用SP＝415.80
(84)
重用SP＝327.40
(83)
重用SP＝426.70
(84)
重用SP＝358.60
(82)
重用SP＝369.50
(82)
(65) 平成20年度舗装(歩道)
SP=644.40
平成18年度改良舗装
東２丁目南幹12
東２丁目南幹13
東３丁目南幹15
西５条幹６左２
西６条幹９左１
南６条東幹７左１
南６条東幹10
南６条幹４
神社幹１
神社幹３
東二丁目通
東三丁目通
1:500
0 5 10 20 m