
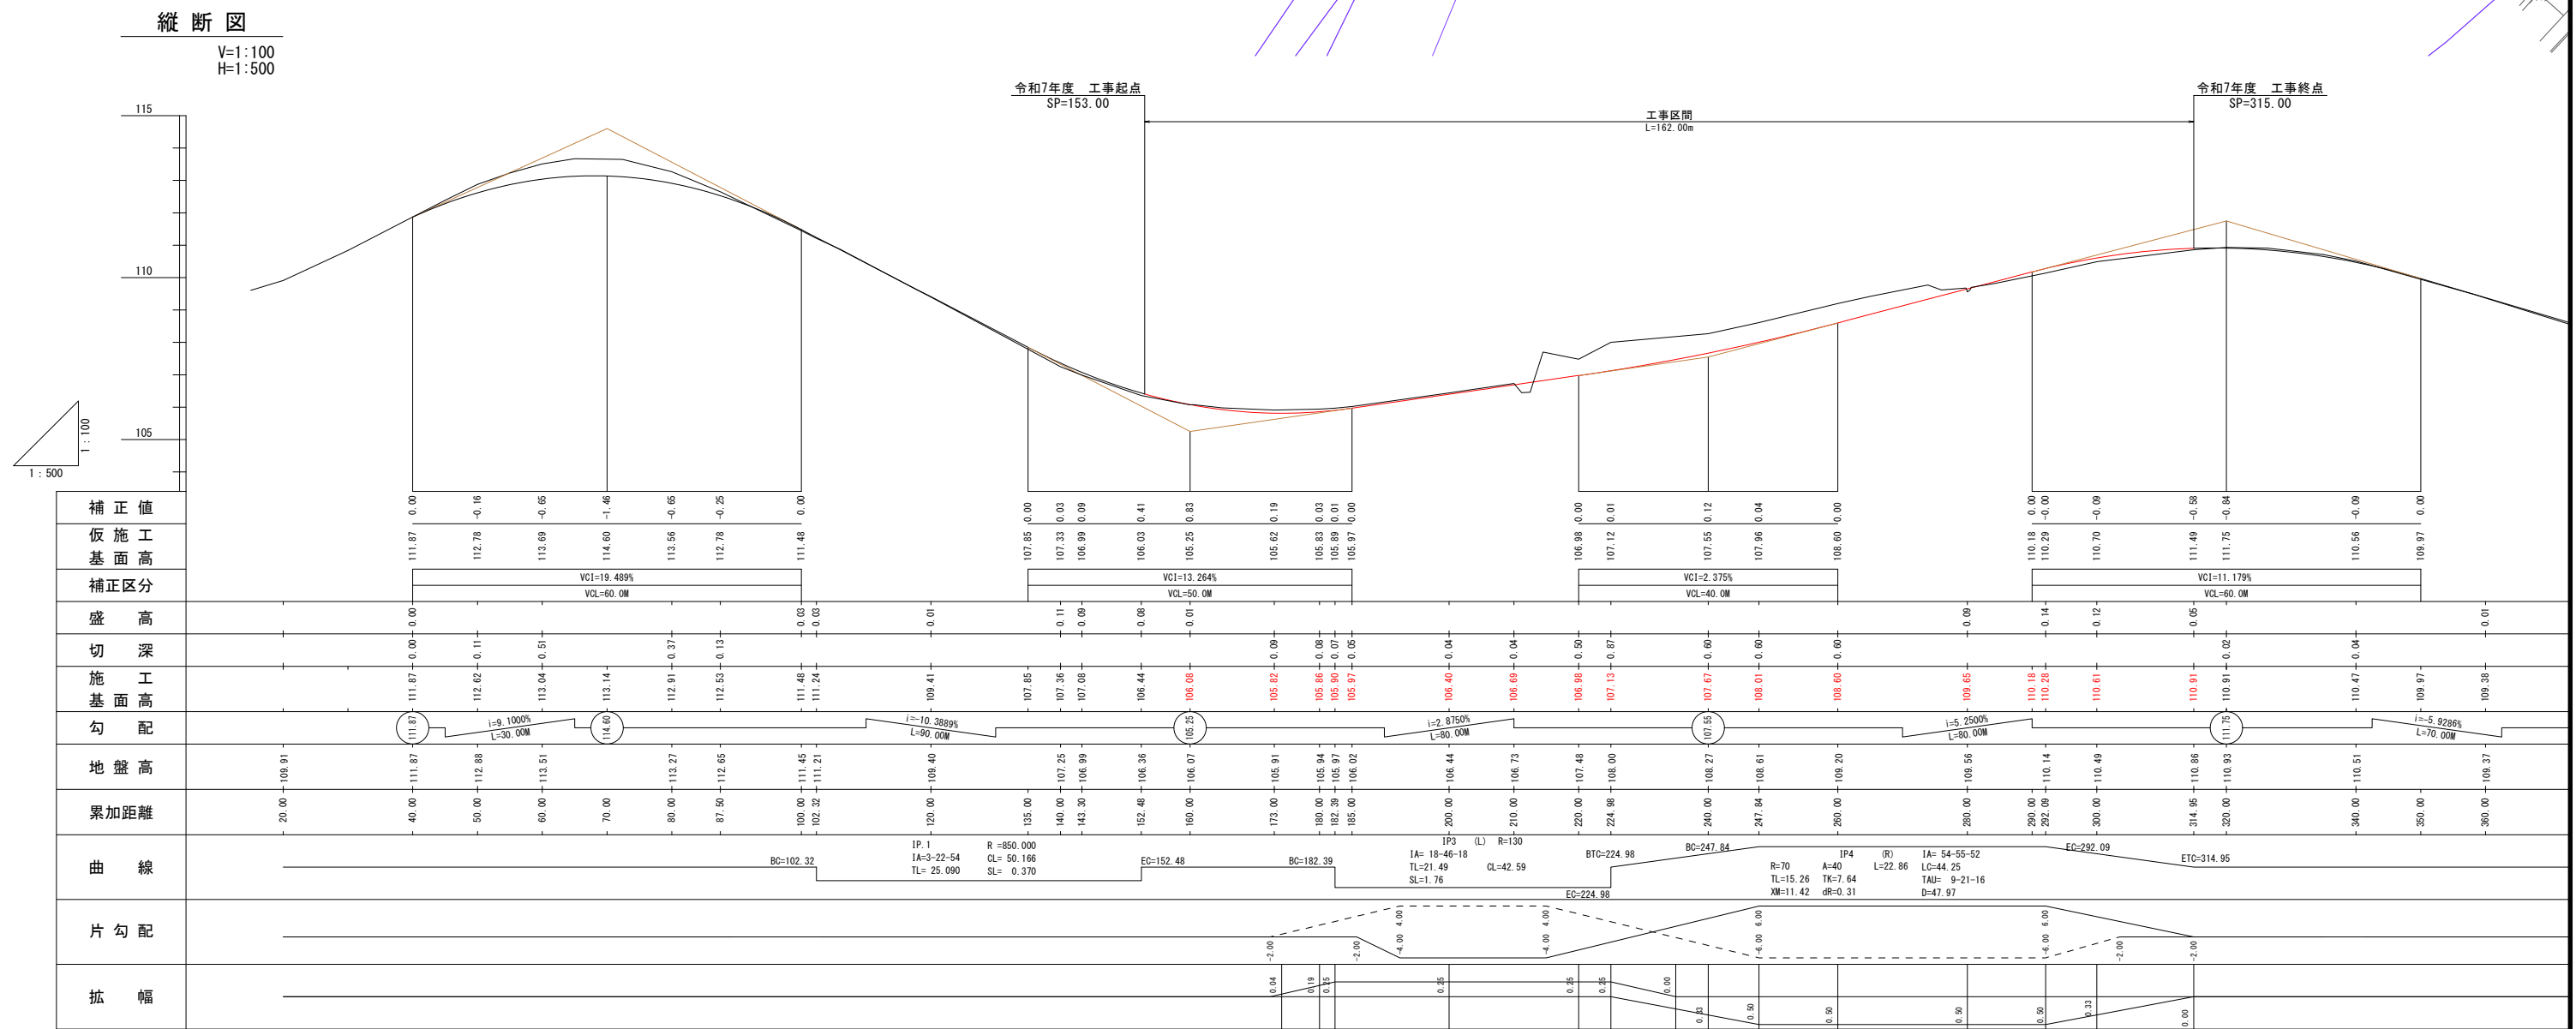


年 度	令和 7 年度		
路線名	天都山南線		
工事名	天都山南線測量調査設計業務		
図面名	平 面 図		
縮 尺	1:500	図面番号	1/8
設計年月	平成 28年 6月		
設計者名	株 式 会 社 ム ラ コ シ		
網 走 市 役 所			

曲 線 表					
IPNo	B P (SP= 40.00)	IPNO. 1 (L)	IPNO. 2 (L)	IPNO. 3 (R)	E P (SP=400.20)
1A		3-22-54	18-46-18	54-55-52	
R		850	130	70	
A				40	
L				22.857	
LC				44.254	
GL		50.166	42.592	89.968	
BTC				224.98	
BC		102.32	182.39	247.84	
EC		152.48	224.98	292.09	
ETC				314.95	
Dis		87.405	76.488	69.455	133.267
X	120.117	34.040	- 40.372	- 99.174	-222.048
Y	- 87.008	- 71.830	- 54.178	- 17.165	- 68.760

点 名	X	Y	标高	摘 要
1109-1	80.816	- 76.321	113.86	
1109-2	- 29.200	- 60.085	106.01	
1109-3	- 83.644	- 7.537	108.13	
1109-4	-159.998	- 37.903	110.63	
D4-8	-236.618	- 90.743		

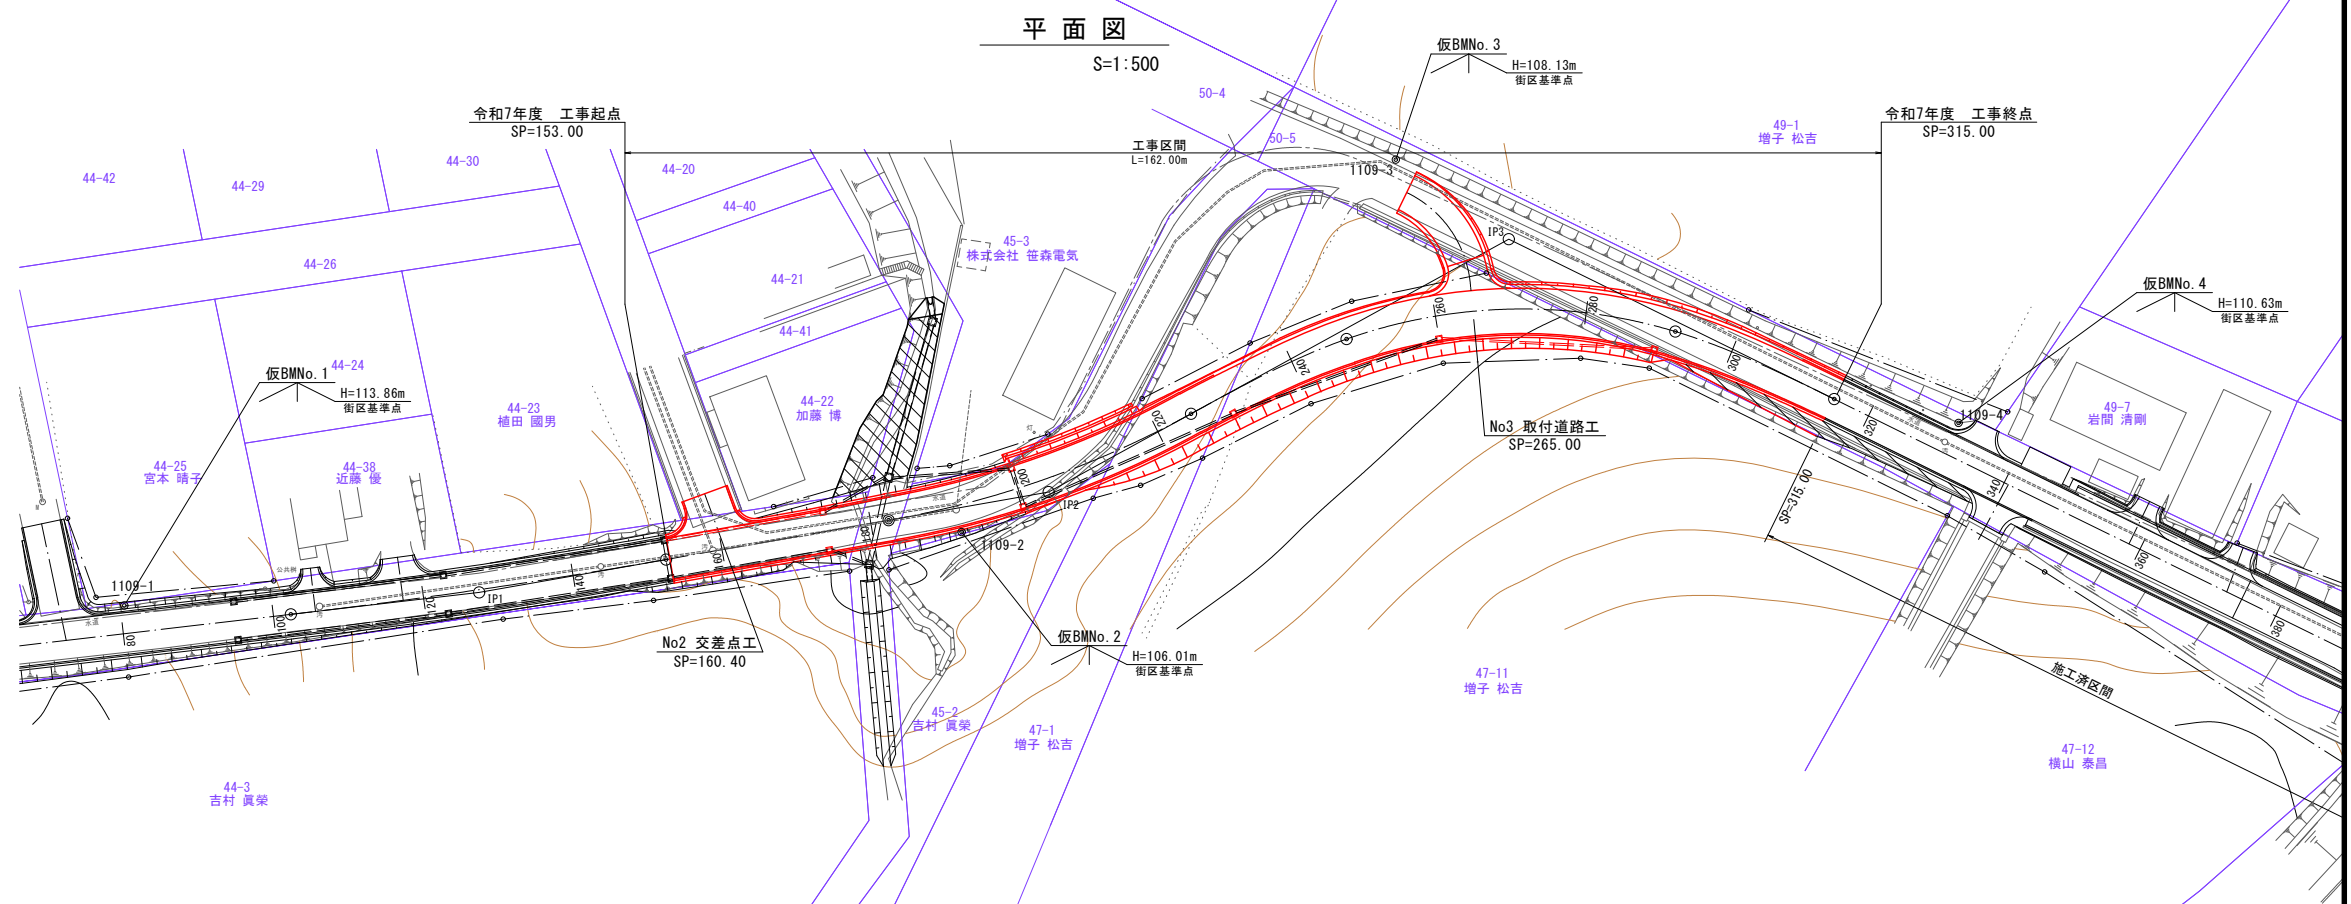

標準断面図


S=1:30

一般路肩

SP=230.00 ~ SP=260.00 (L)

導水路肩

SP=220.00 ~ SP=230.00 (L)
SP=220.00 ~ SP=260.00 (R)

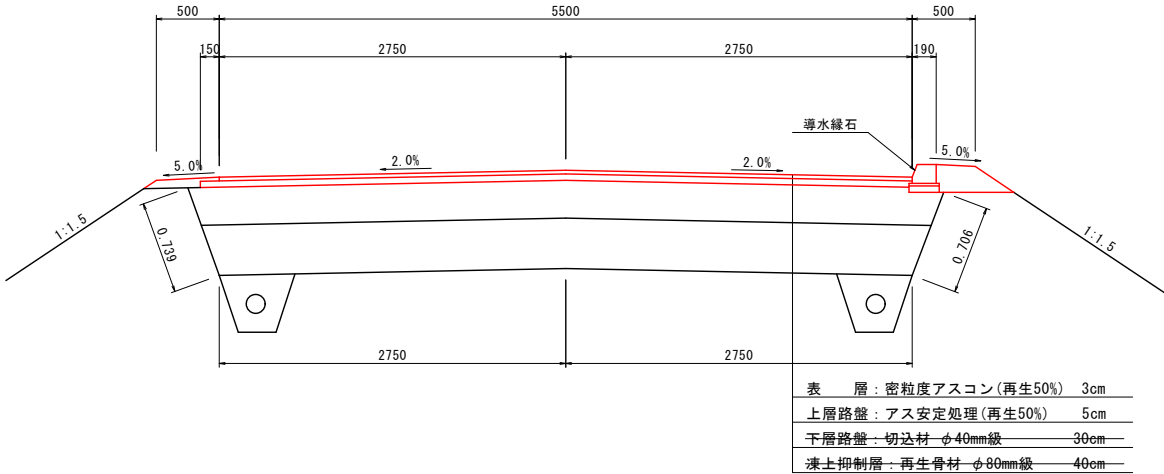


一般路肩


SP=260.00 ~ SP=309.00 (L)


導水路肩

SP=153.00 ~ SP=220.00 (L・R)
SP=260.00 ~ SP=315.00 (R)
SP=309.00 ~ SP=315.00 (L)

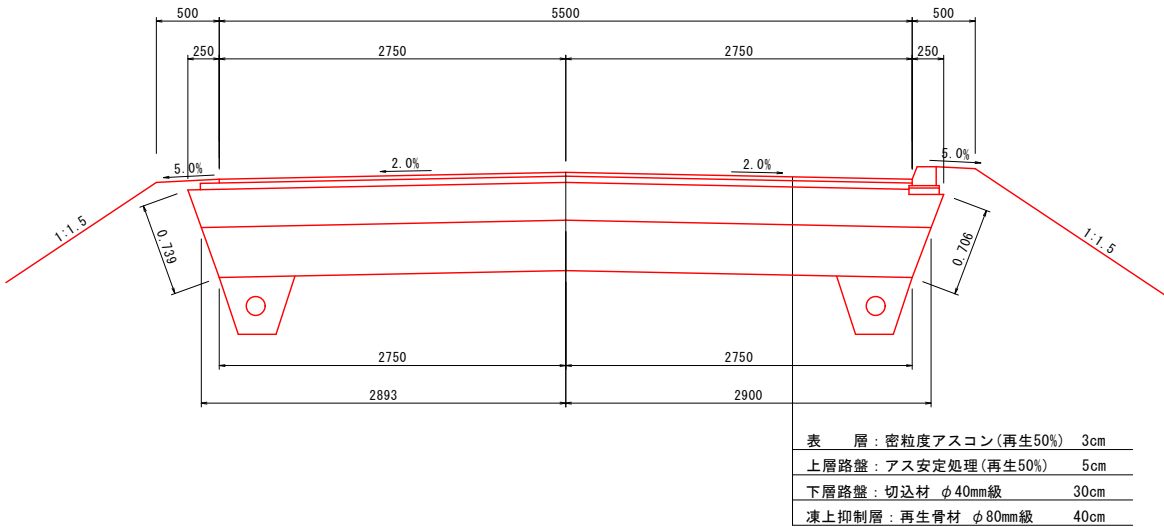


年 度	令和 7 年度		
路線名	天都山南線		
工事名	天都山南線測量調査設計業務		
図面名	標準断面図		
縮 尺	1:30	図面番号	2/8
設計年月	平成 28年 6月		
設計者名	株式会社 ムラコシ		
	網 走 市 役 所		

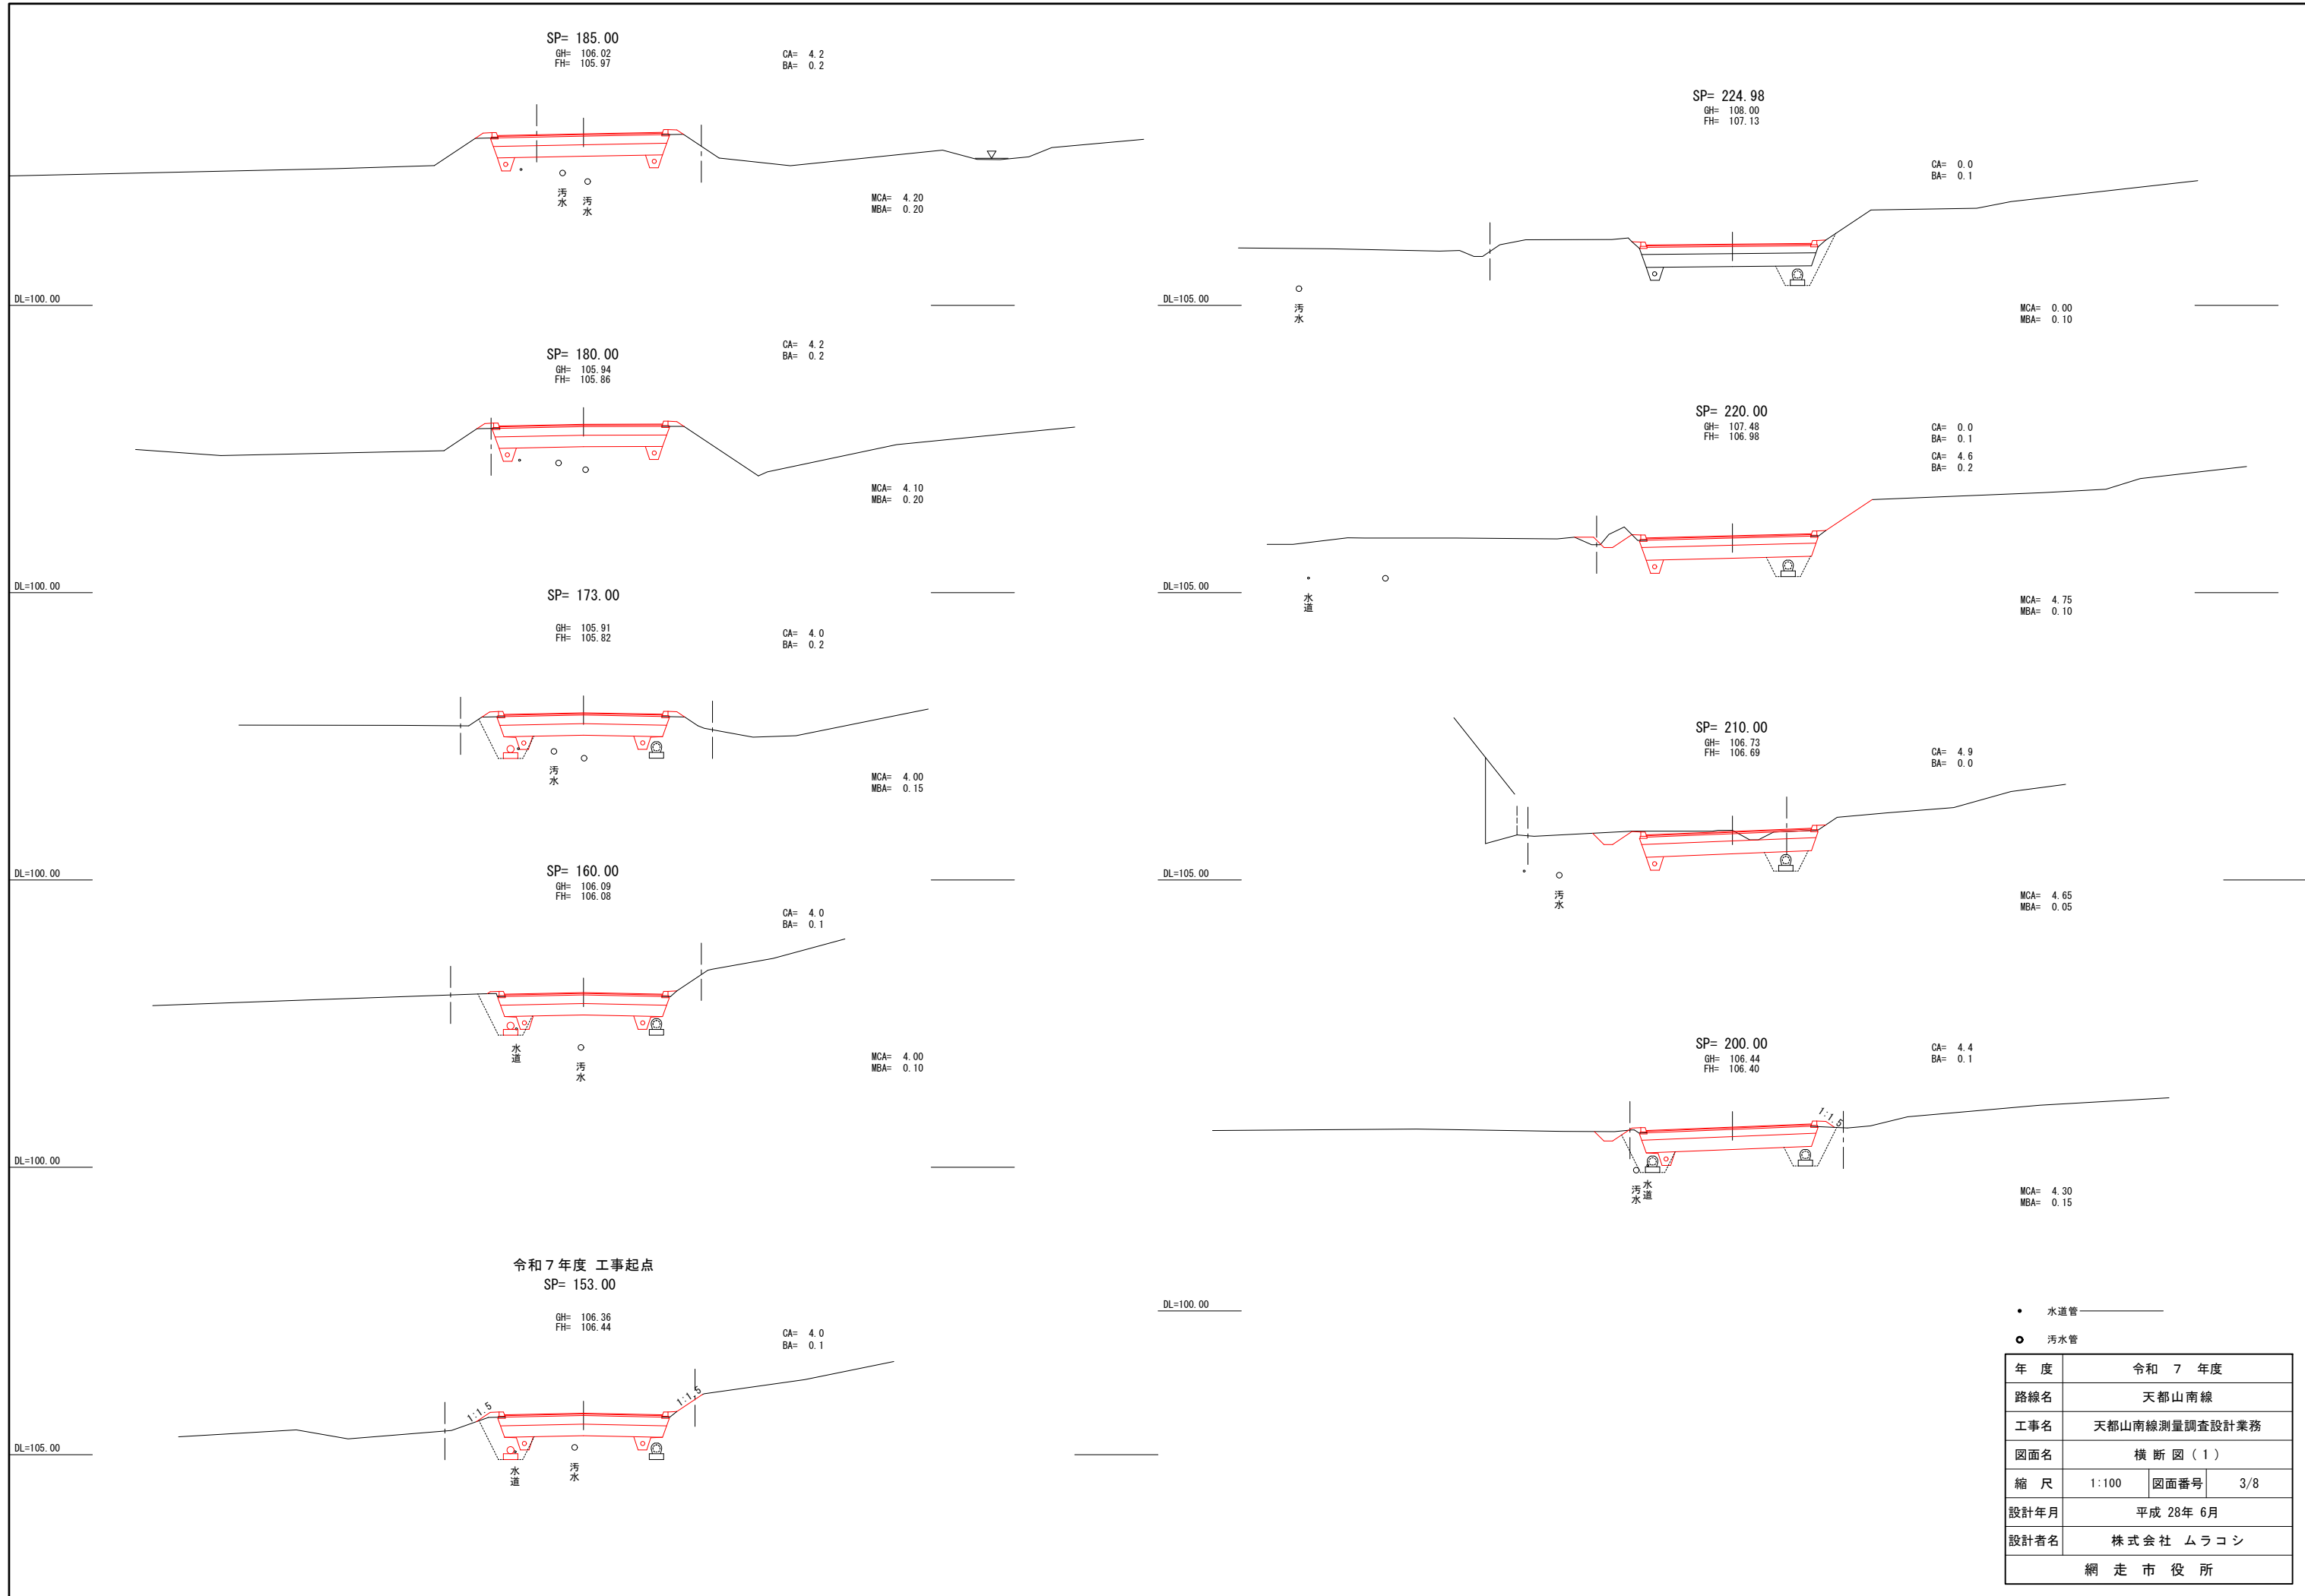

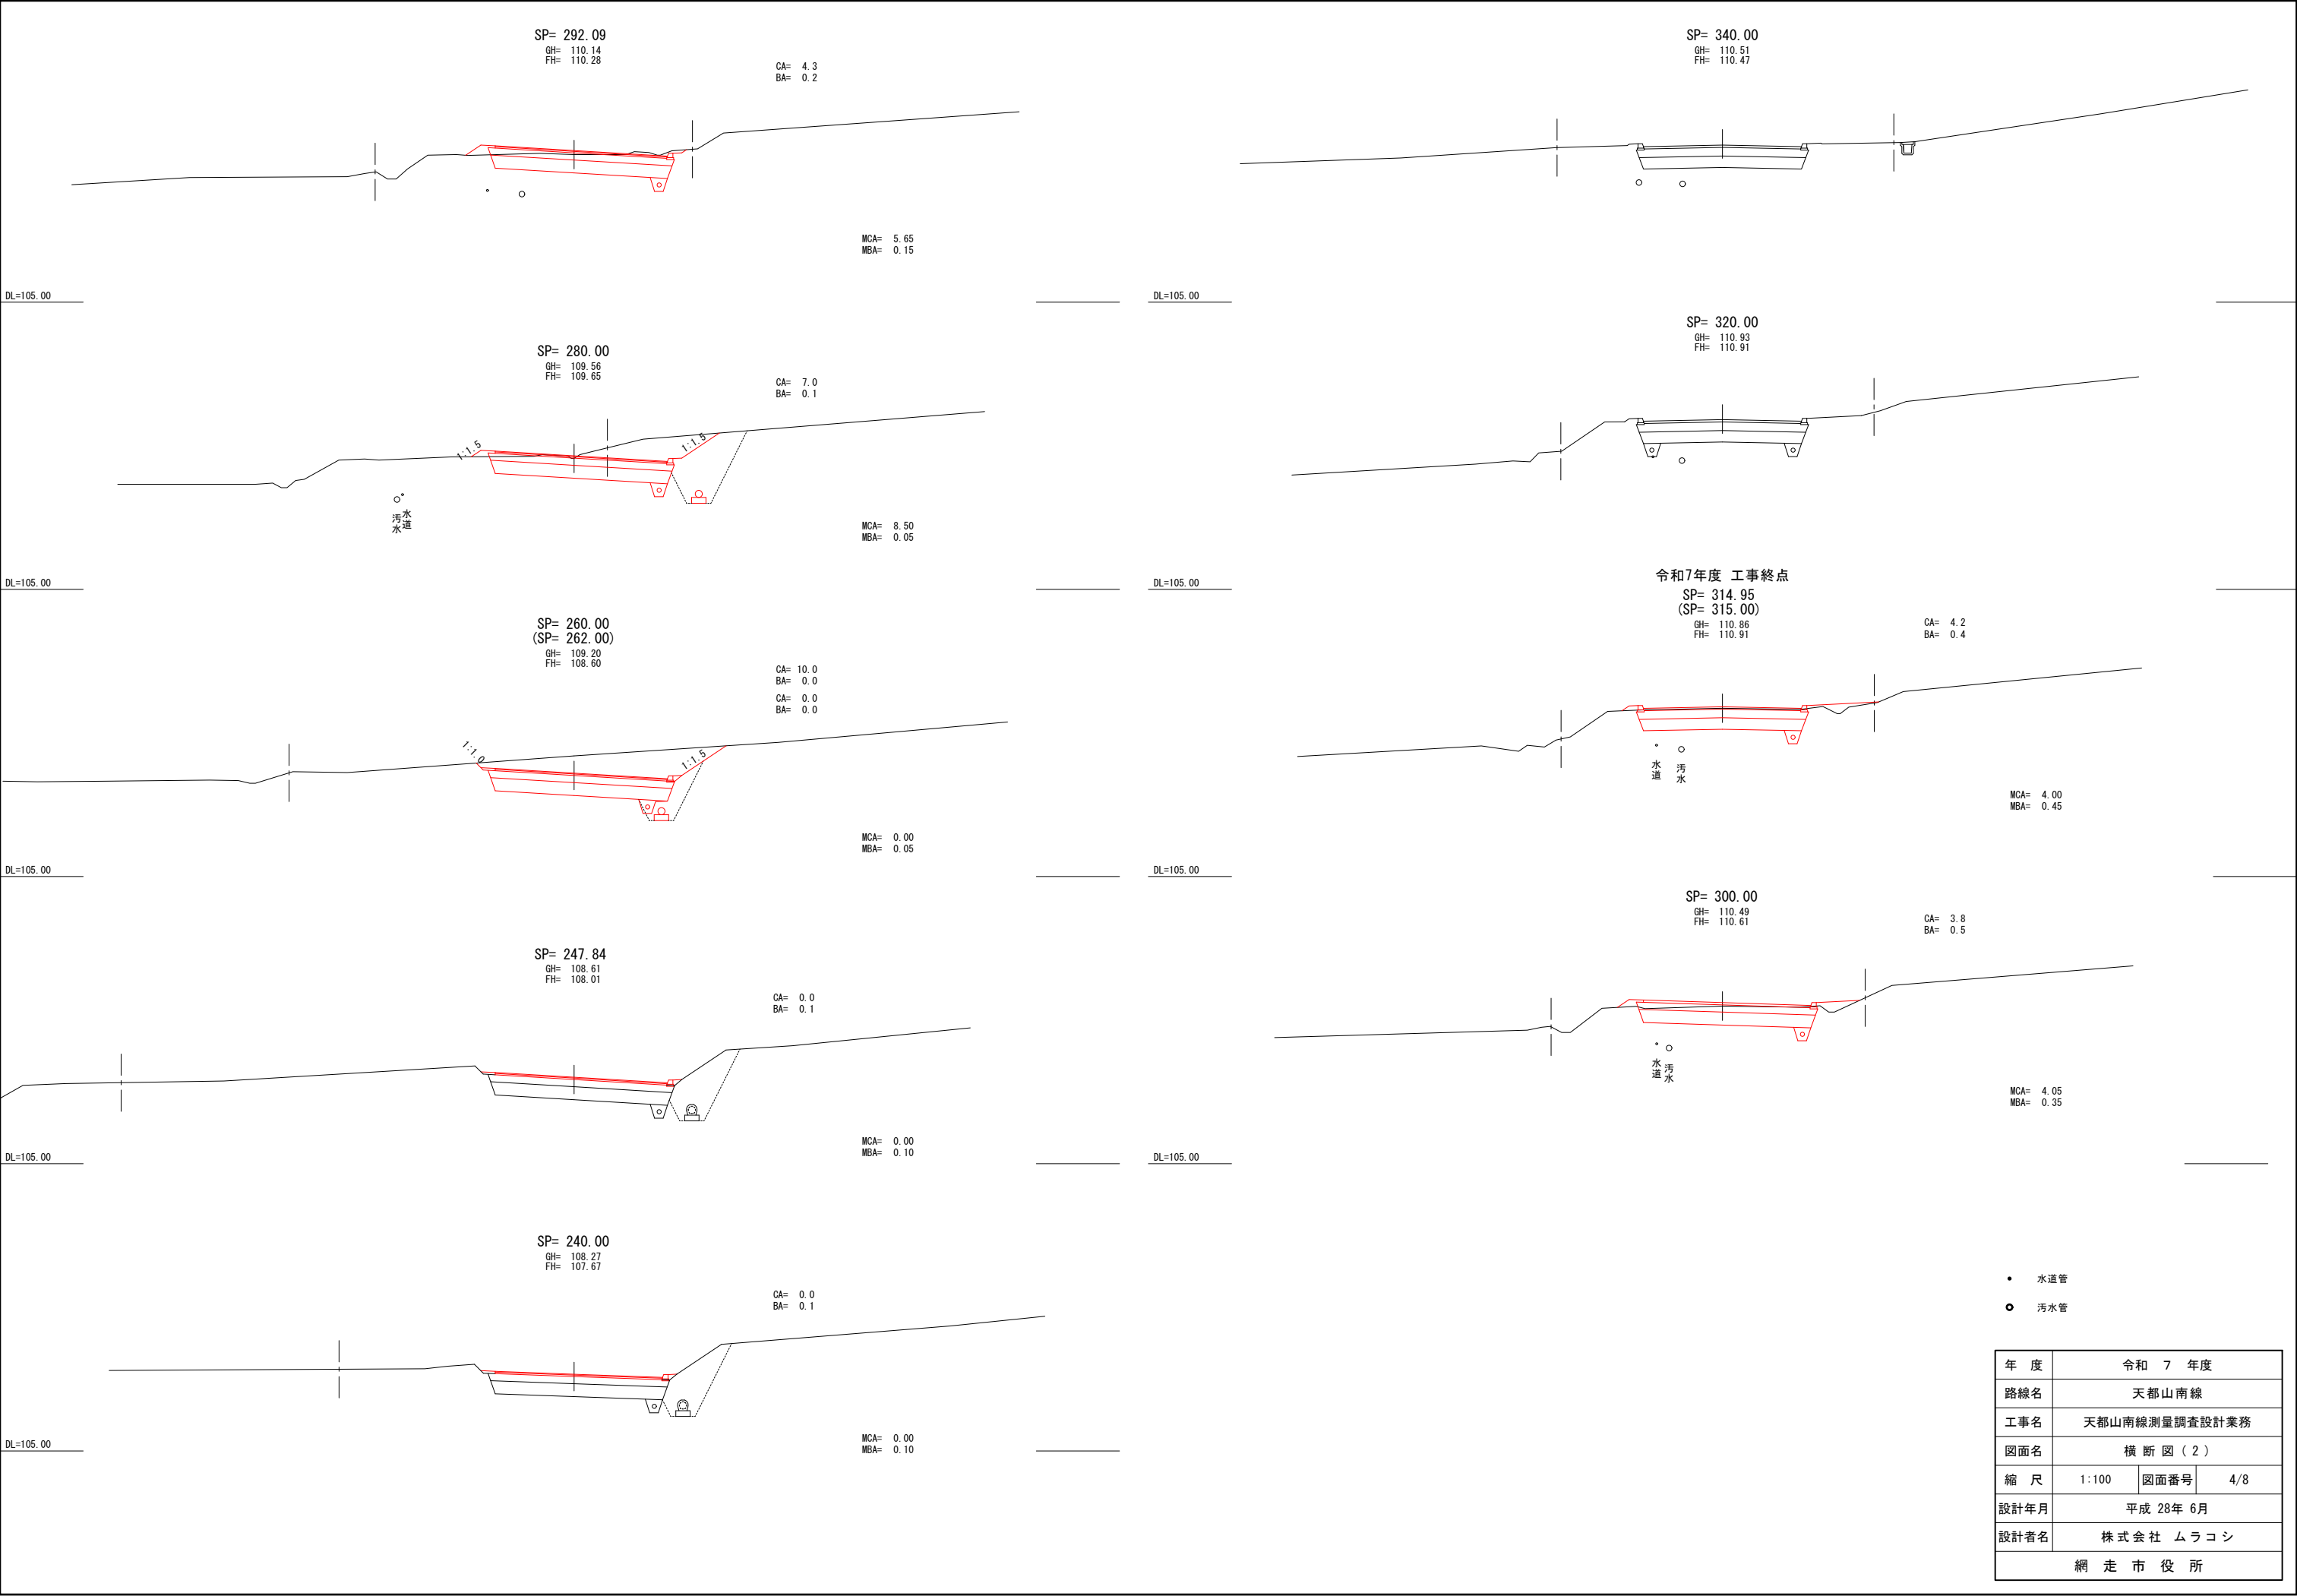

作工模式図


S=1:250

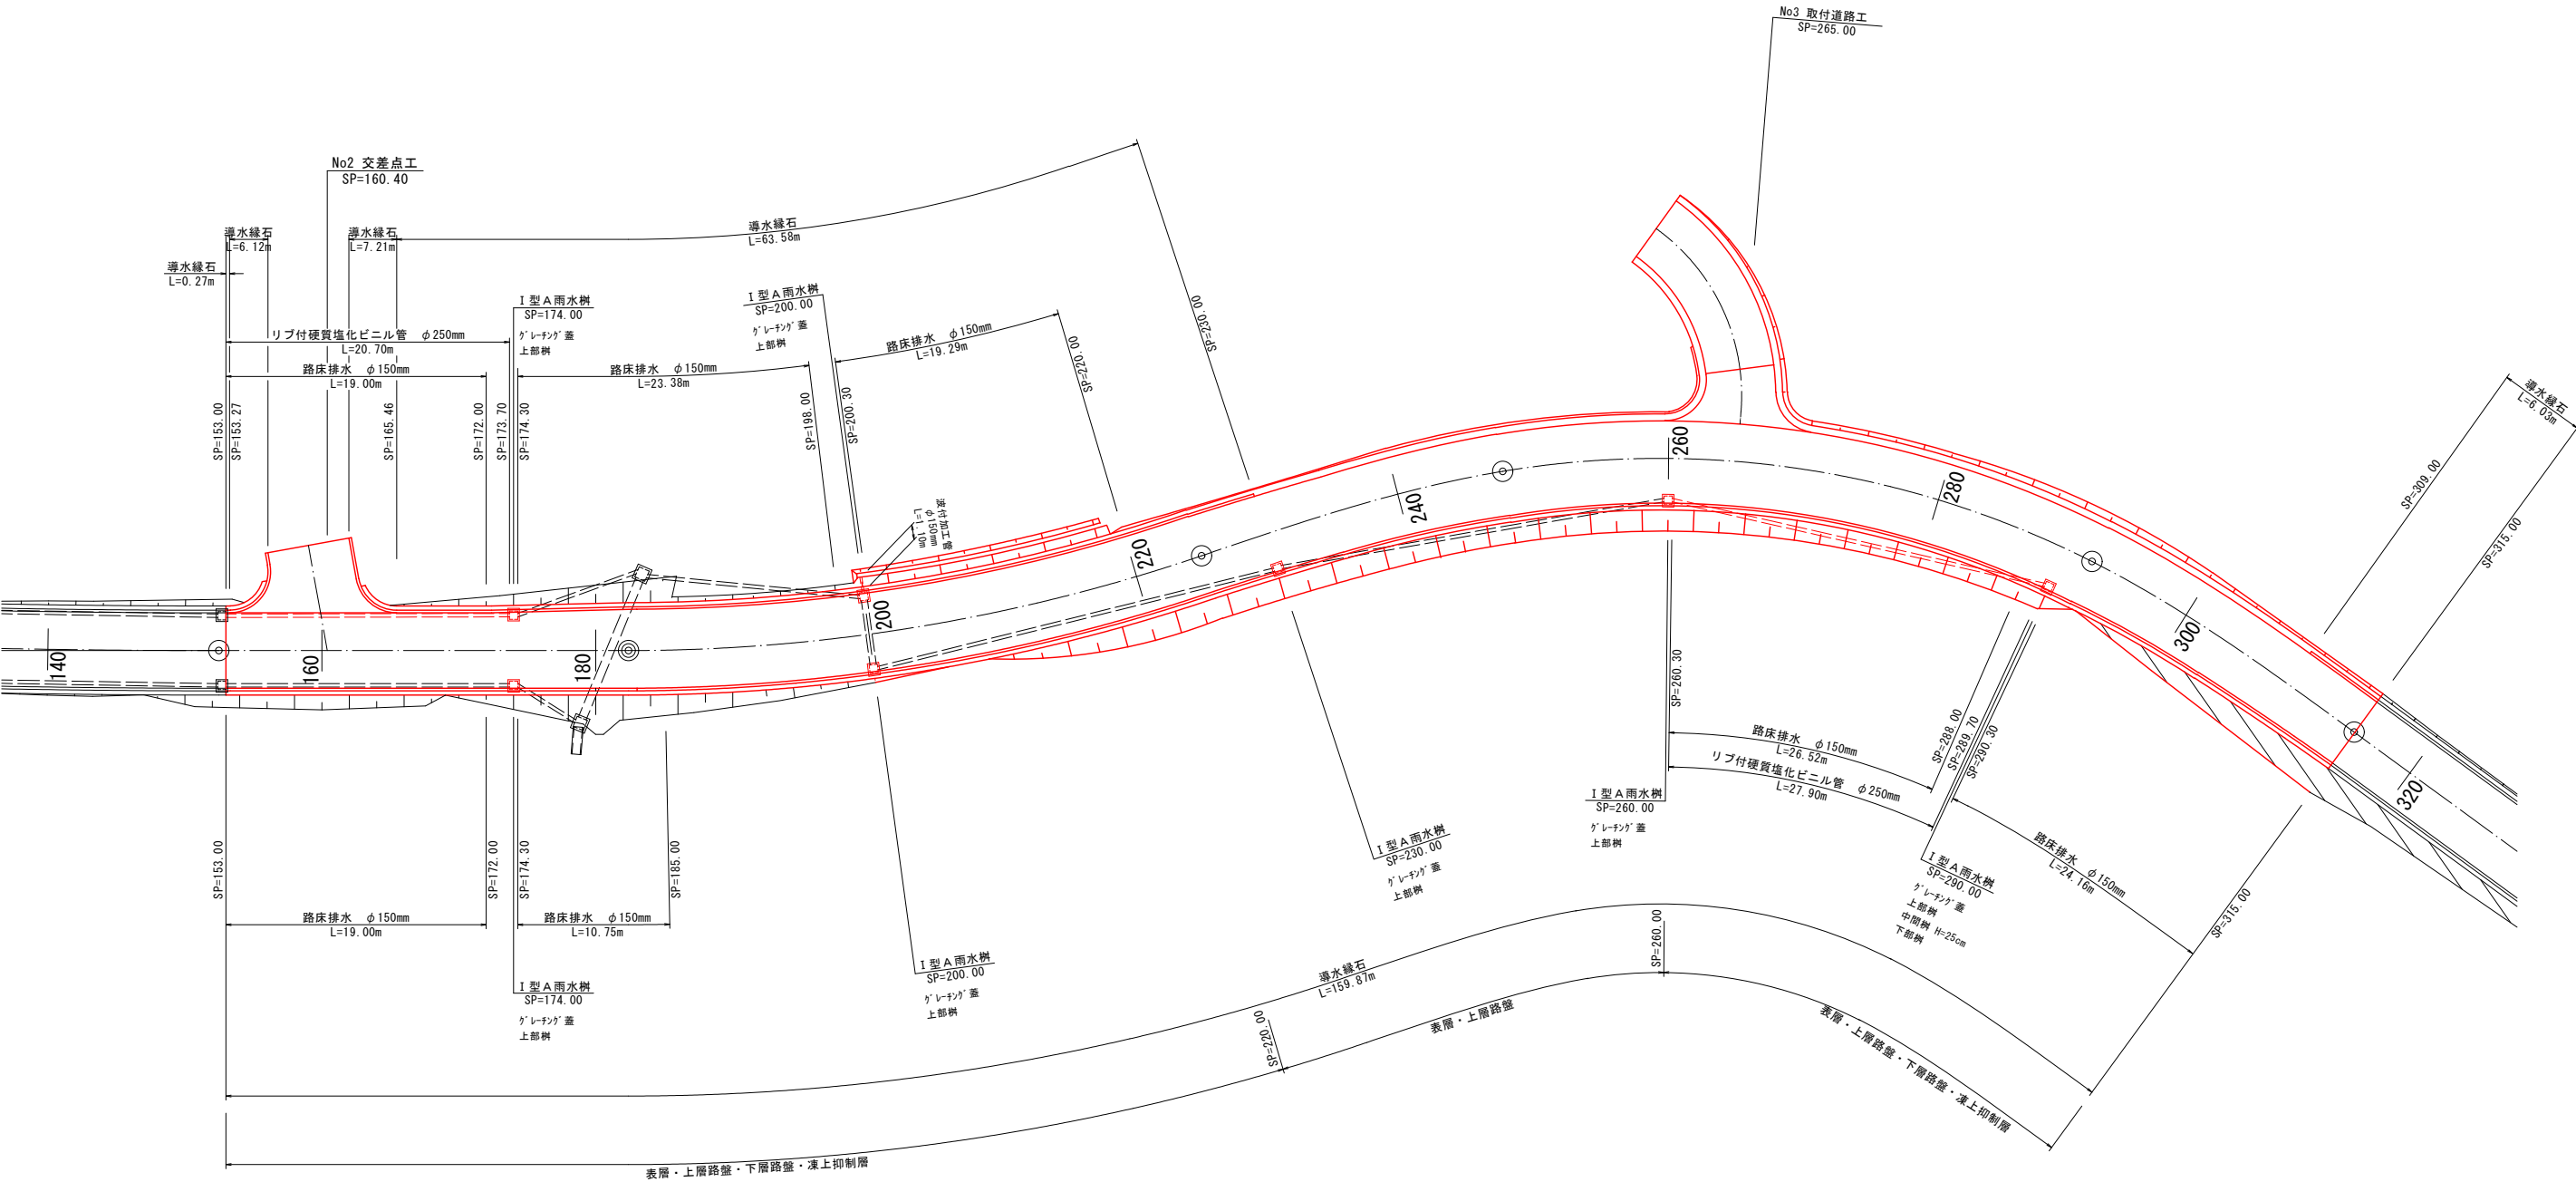


年 度	令和 7 年度		
路線名	天都山南線		
工事名	天都山南線測量調査設計業務		
図面名	作 工 模 式 図		
縮 尺	1:250	図面番号	5/8
設計年月	平成 28年 6月		
設計者名	株式会社 ムラコシ		
網 走 市 役 所			

排水縦断面図

L側排水縦断面図


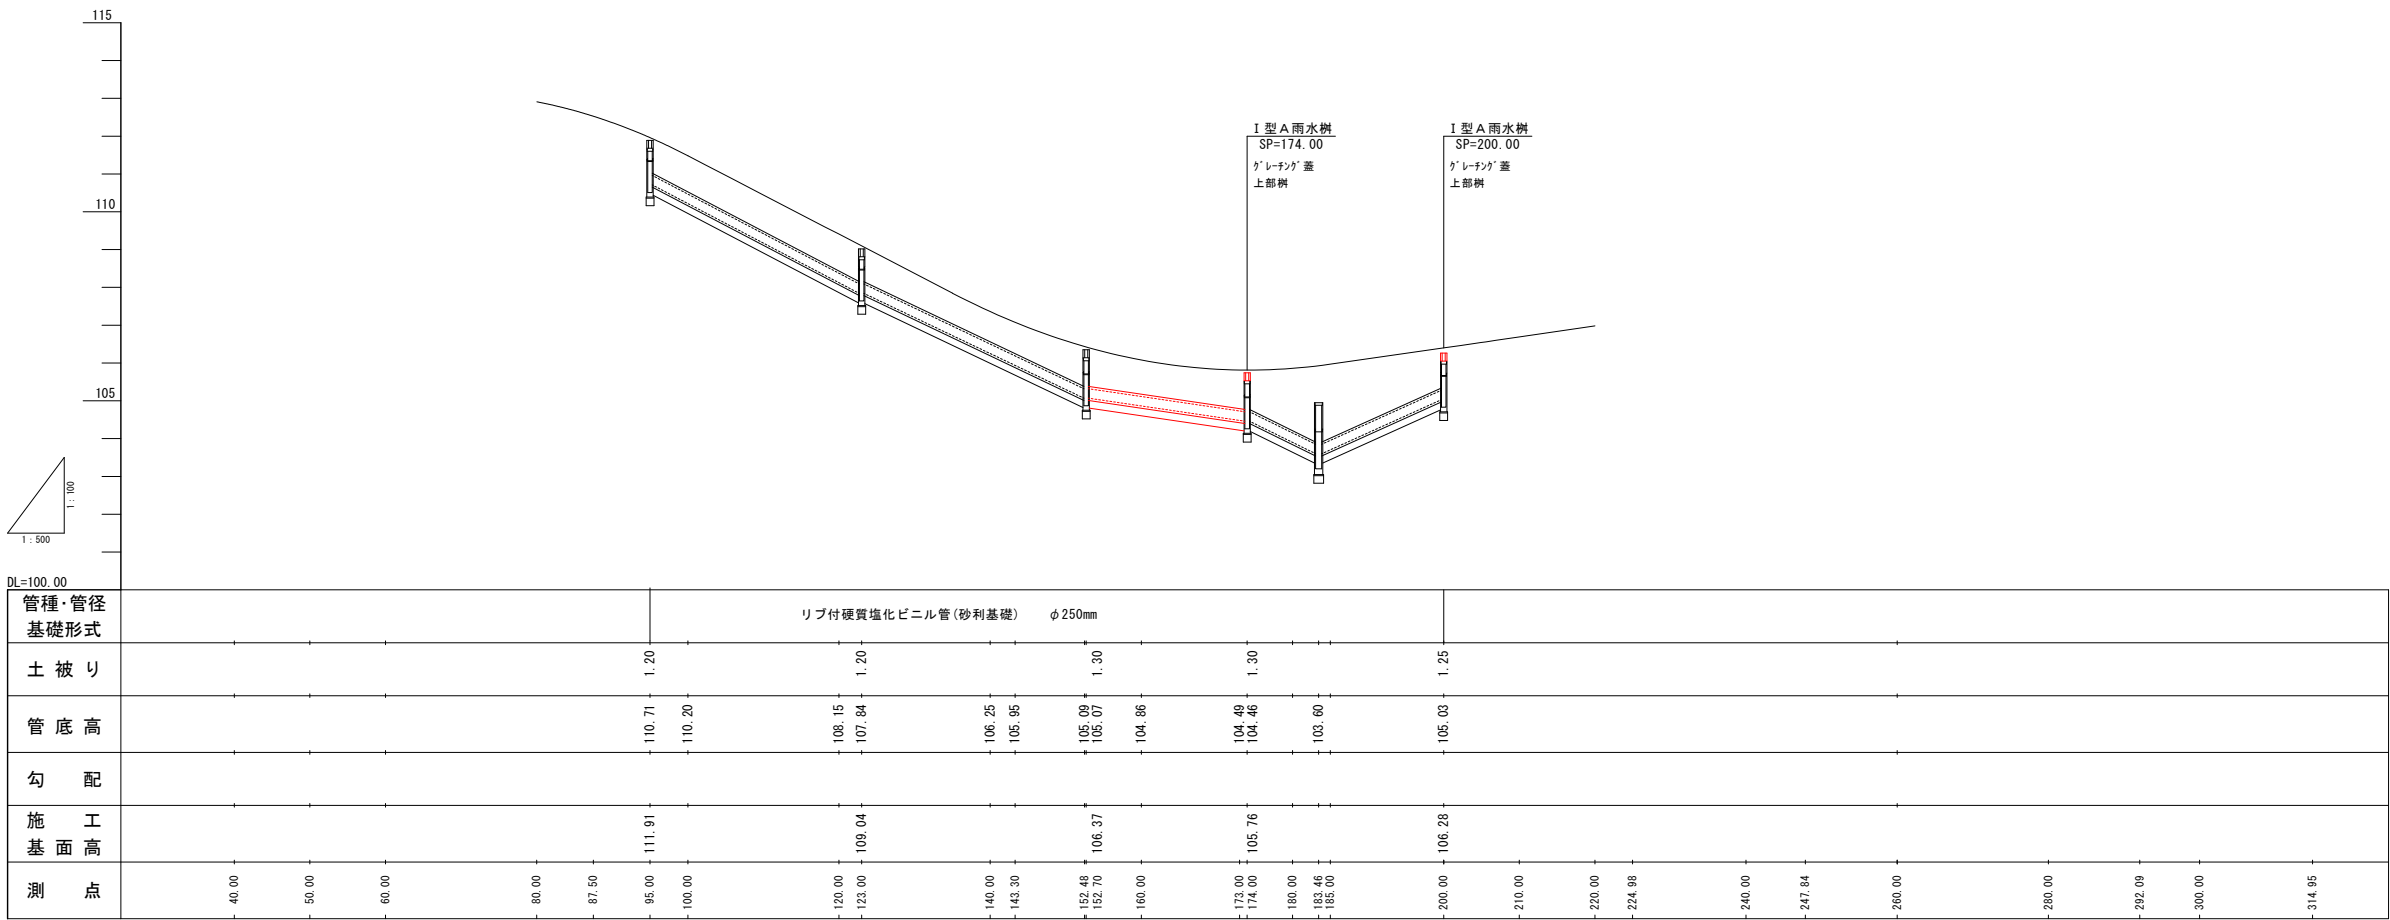


R側排水縦断面図

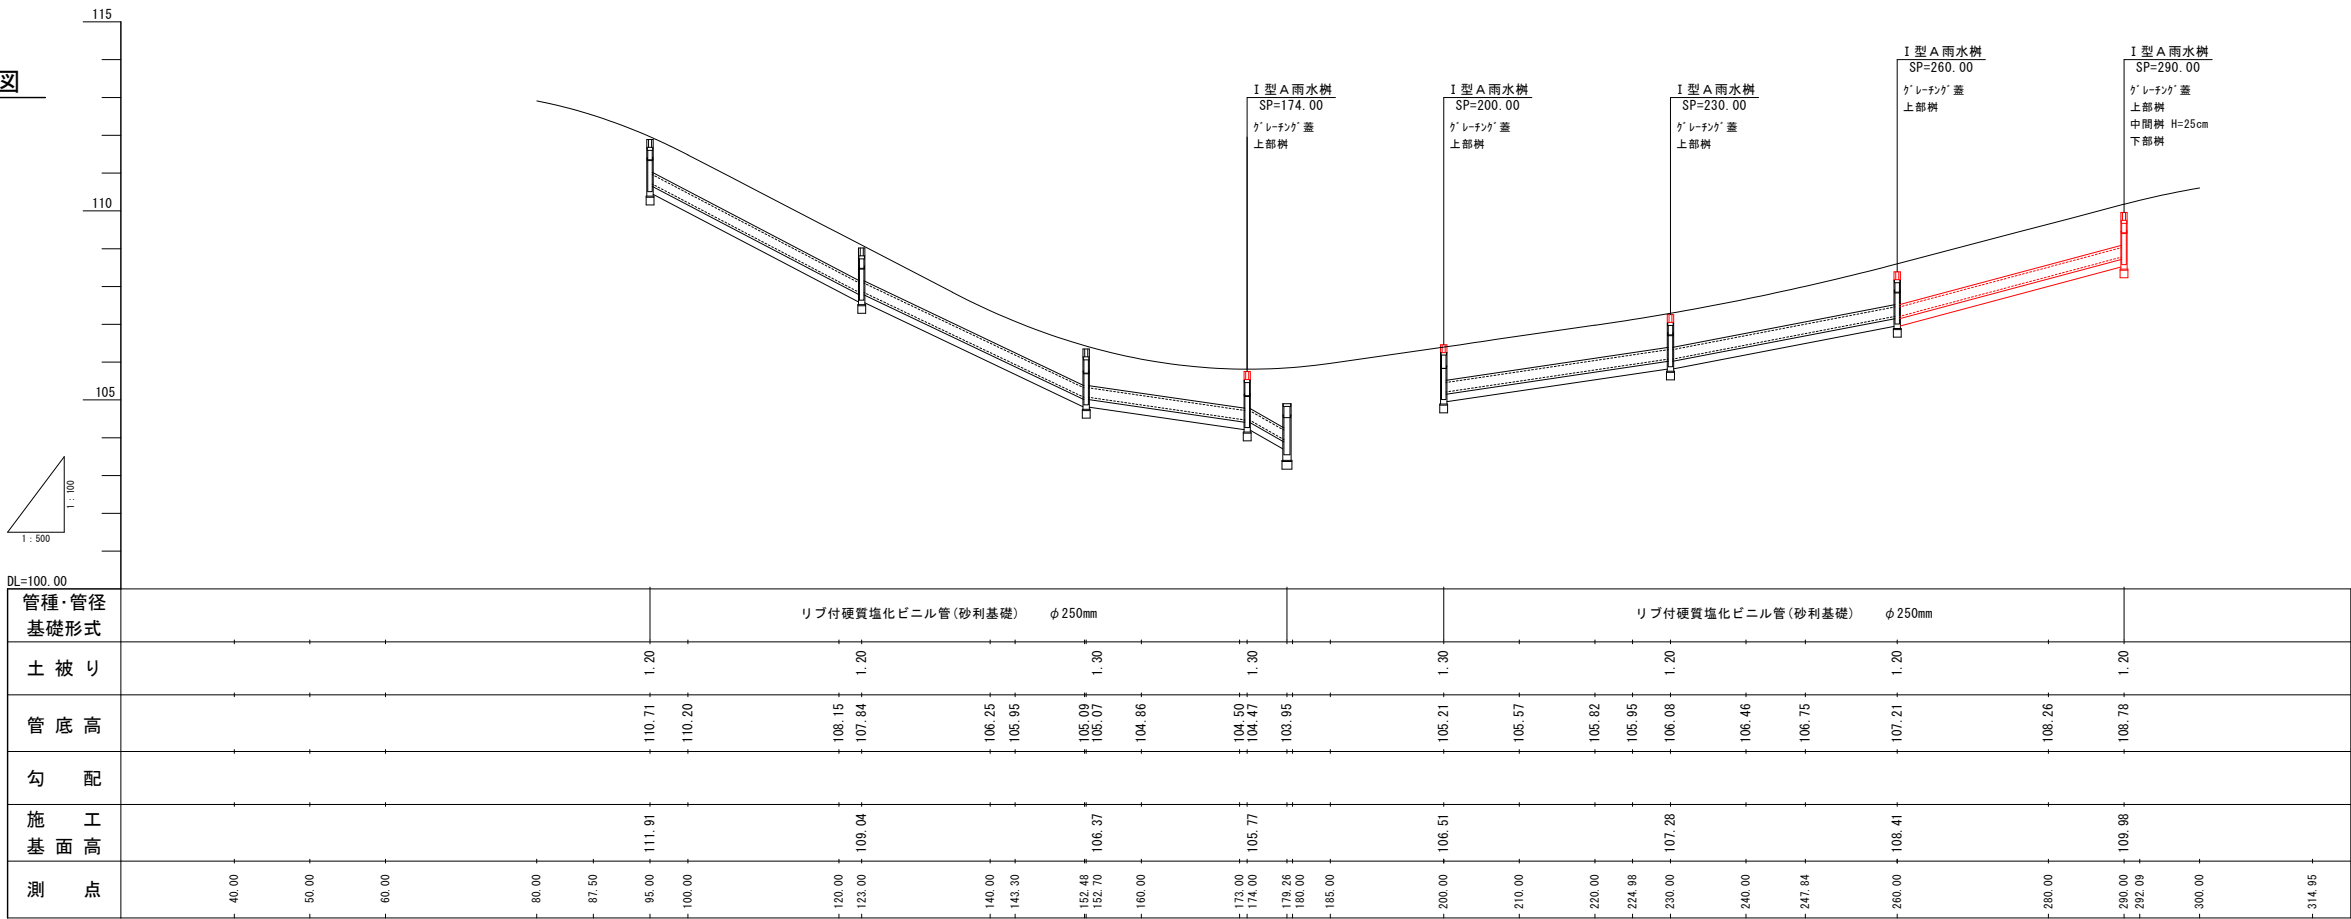


年 度	令和 7 年度		
路線名	天都山南線		
工事名	天都山南線測量調査設計業務		
図面名	排 水 縦 断 図		
縮 尺	図示	図面番号	6/8
設計年月	平成 28年 6月		
設計者名	株式会社 ムラコシ		
網 走 市 役 所			

No2 交差点工詳細図

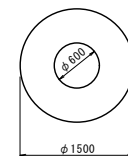
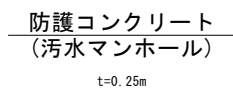


側面図

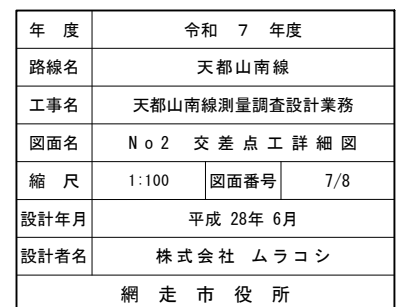


No3 取付道路工詳細図

平面图

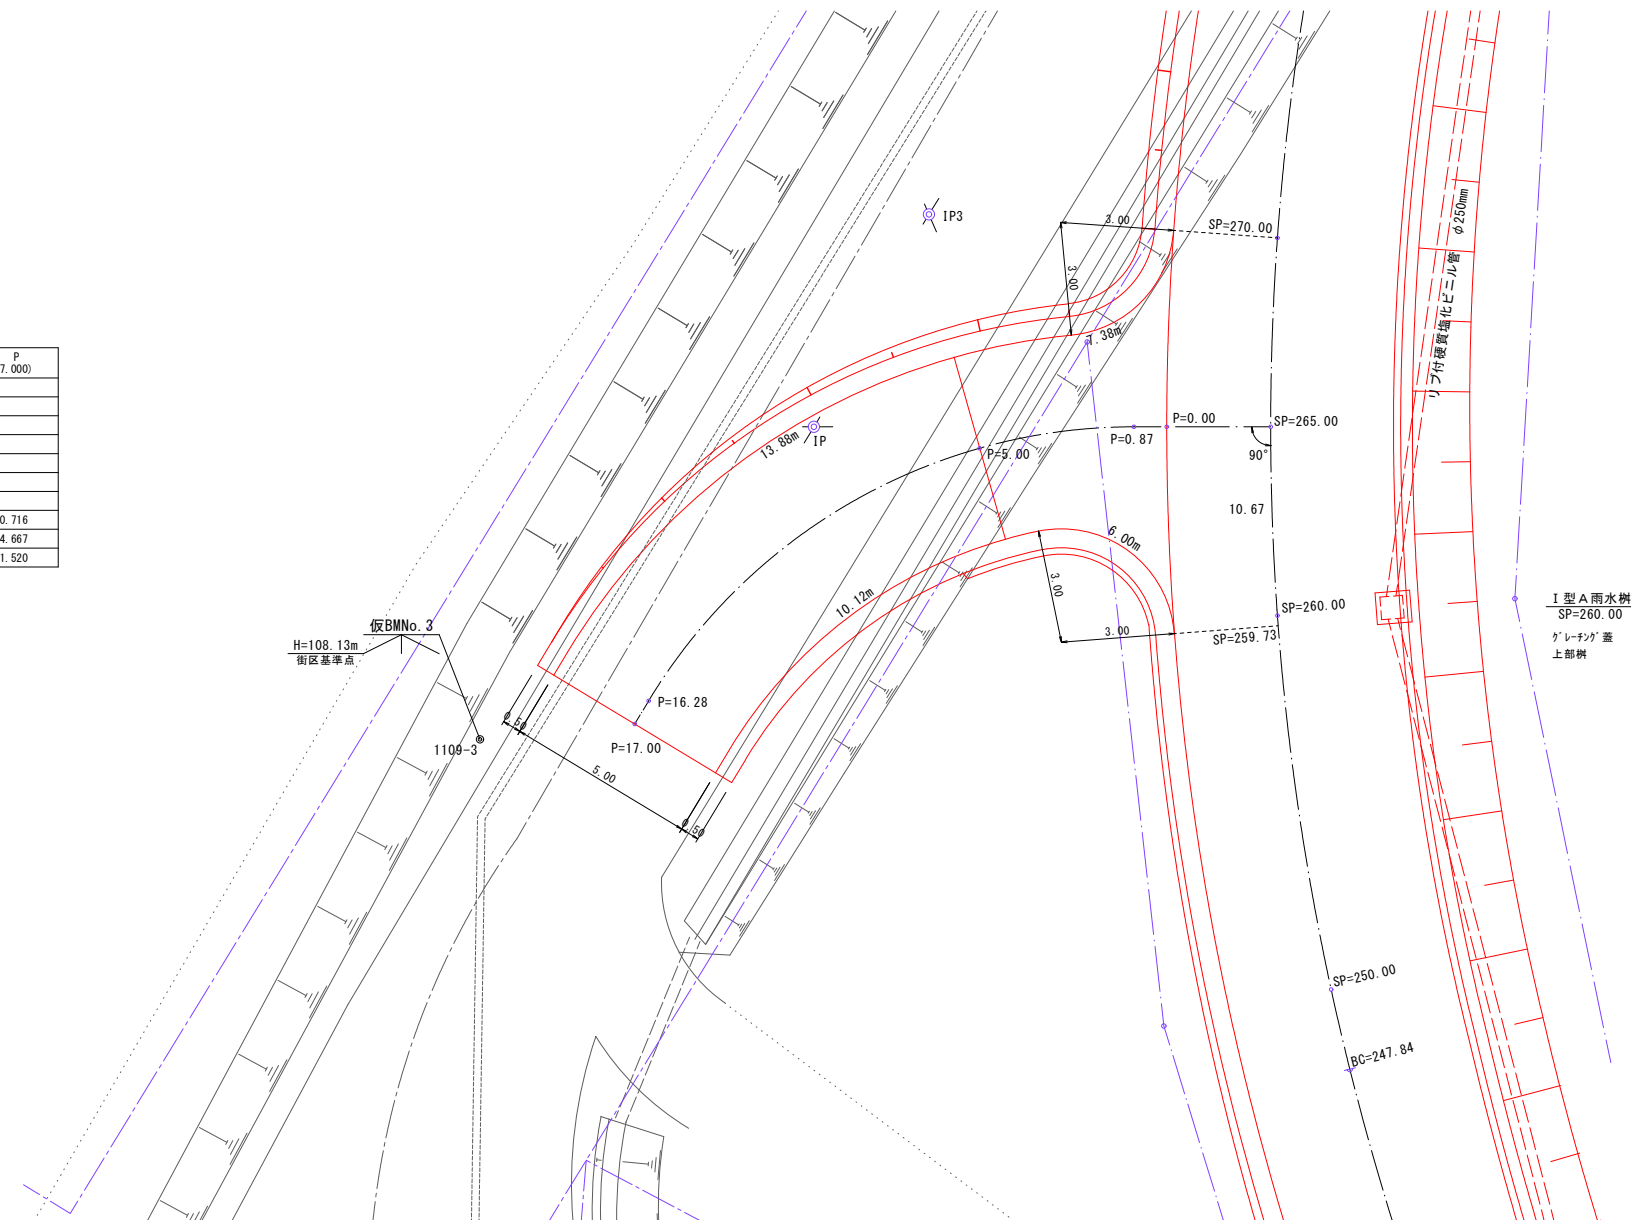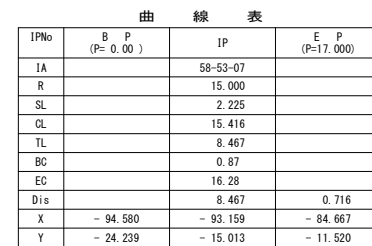

側 面 図

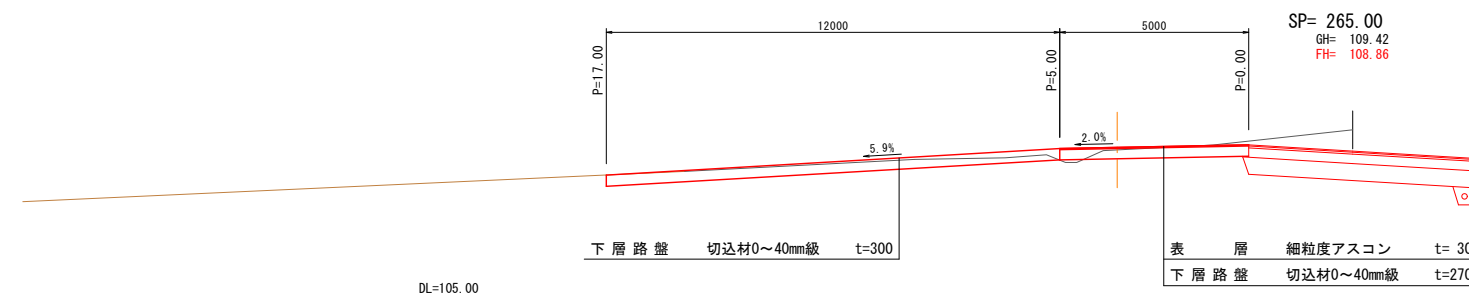

年 度	令和 5 年度		
路線名	天都山南線		
工事名	天都山南線測量調査設計業務		
図面名	No.3 取付道路工詳細図		
縮 尺	1:100	図面番号	8/8
設計年月	平成 28年 6月		
設計者名	株式会社 ムラコシ		
網 走 市 役 所			