




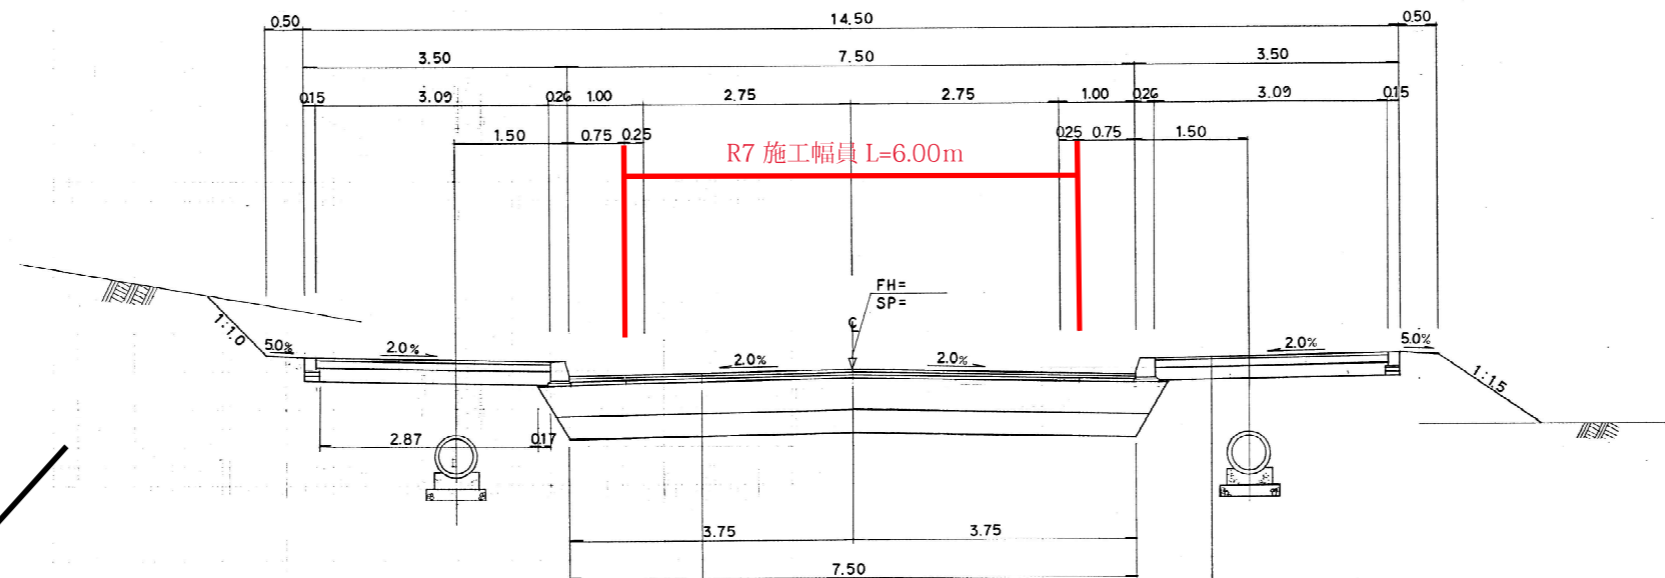

土工定規図

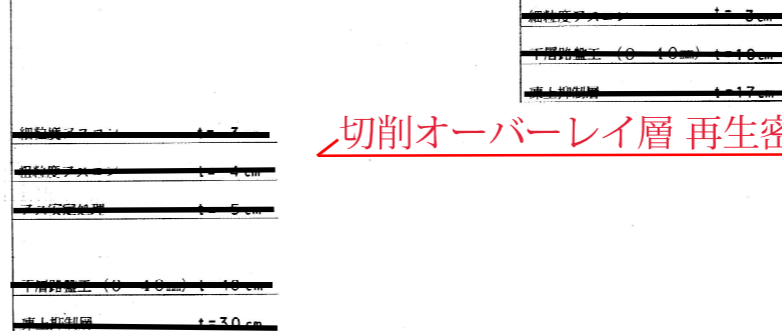

縁石下部詳細図 S=1:10

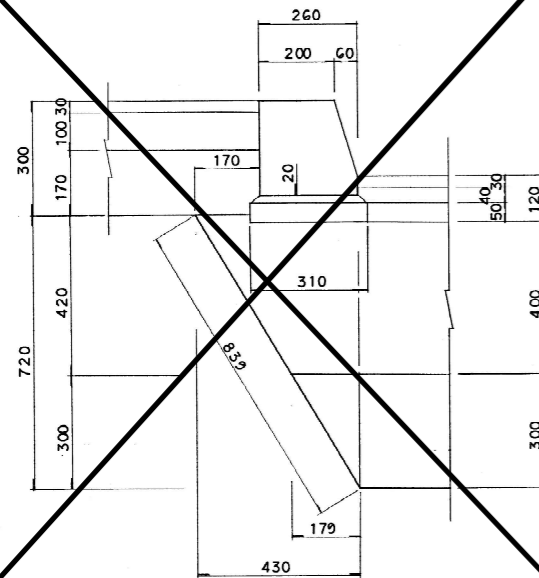

切削オーバーレイ層 再生密粒度アスコン t=40mm

年度	平成 9 年度		
路線名	向陽ヶ丘 6 号線		
工事名			
図面名	土工定規図		
縮尺	図示	図面番号	3
設計年月	平成	年	月
網走市役所			