


標準断面図（1/50）

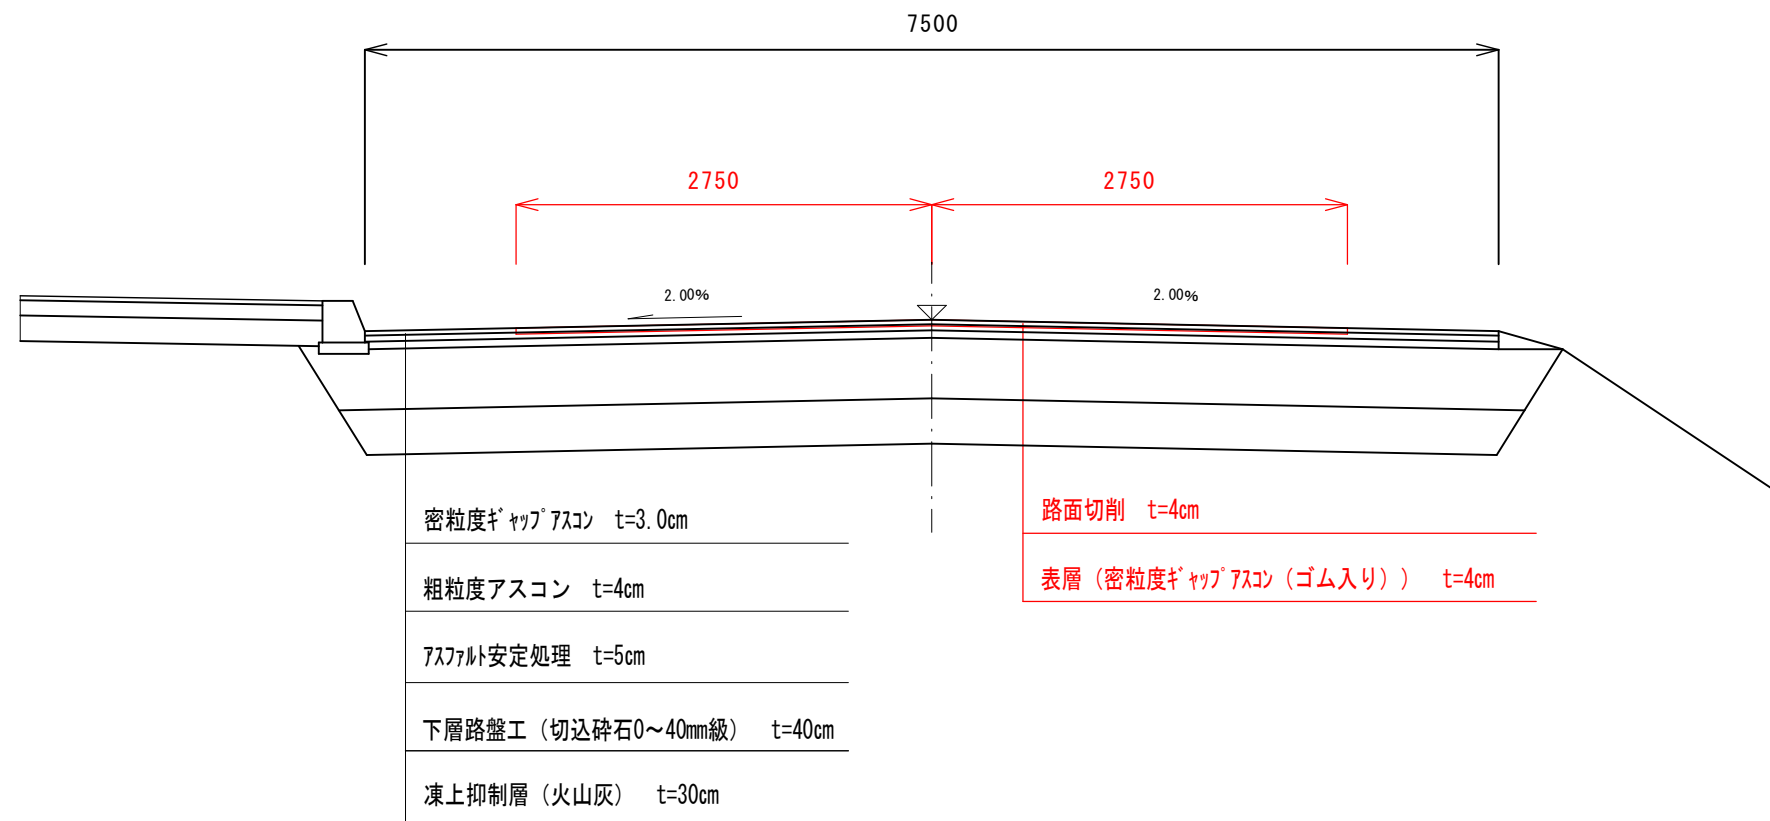

年 度	令和 7 年度
路線名	大学西通線
工事名	大学西通線舗装改修工事
図面名	標準断面図
設計年月日	令和7年8月
網走市役所	