


港町地区第2ふ頭岸壁付帯改修工事（撤去図）

平面図 S = 1 : 400


第2ふ頭1号岸壁側

第2ふ頭2号岸壁


海側

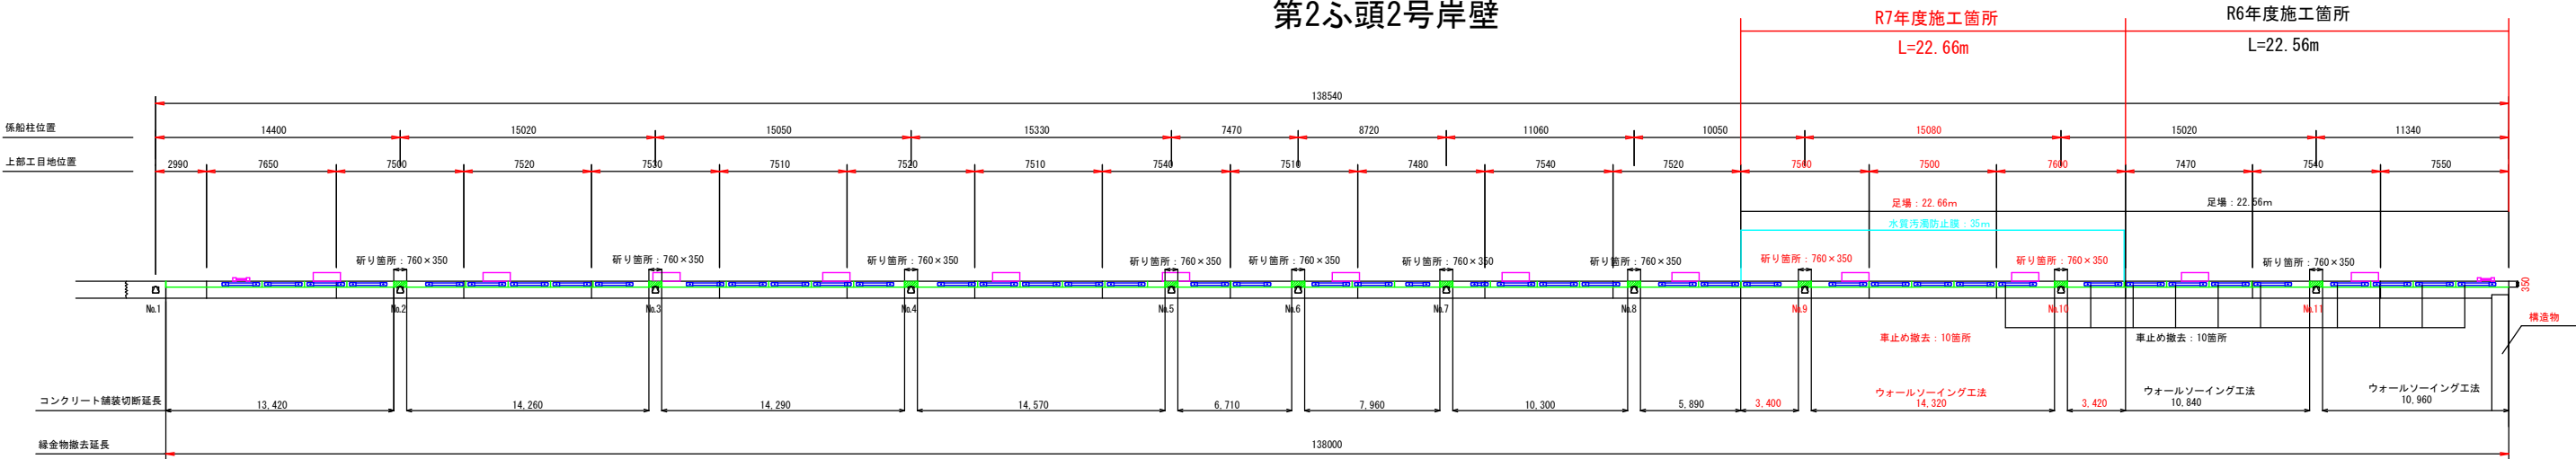

縦断図

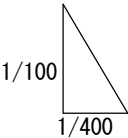

断面図 S = 1 : 40

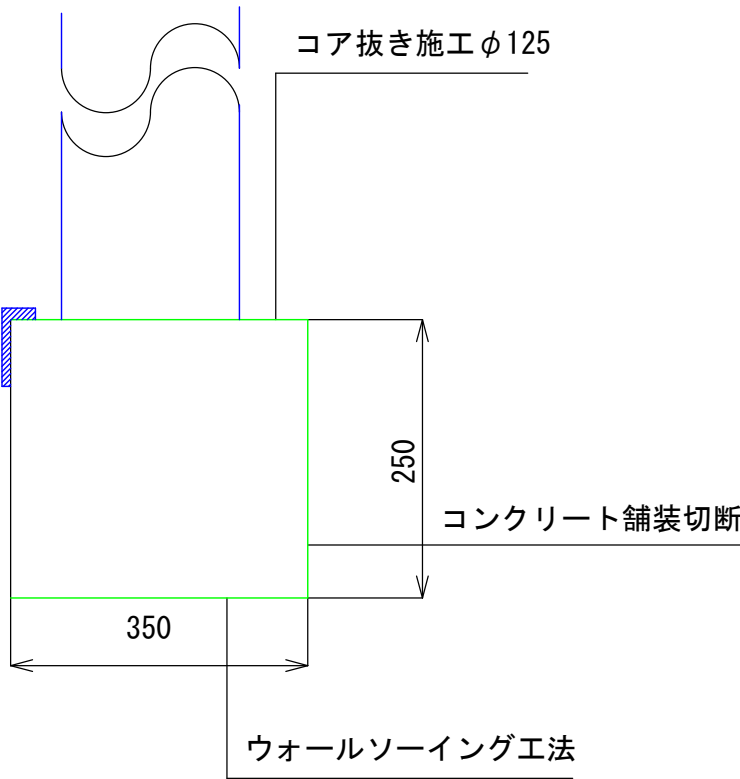

年 度	令和7年度	図面番号	1
工 事 名	港町地区第2ふ頭岸壁付帯施設改修工事		
図面名称	撤去図		
縮 尺	図示	単 位	m : メートル
設計年月日	2024年9月		網 走 市

車止め配置計画図


網走港

第2ふ頭2号岸壁

S = 1 : 400


第2ふ頭1号岸壁

海側

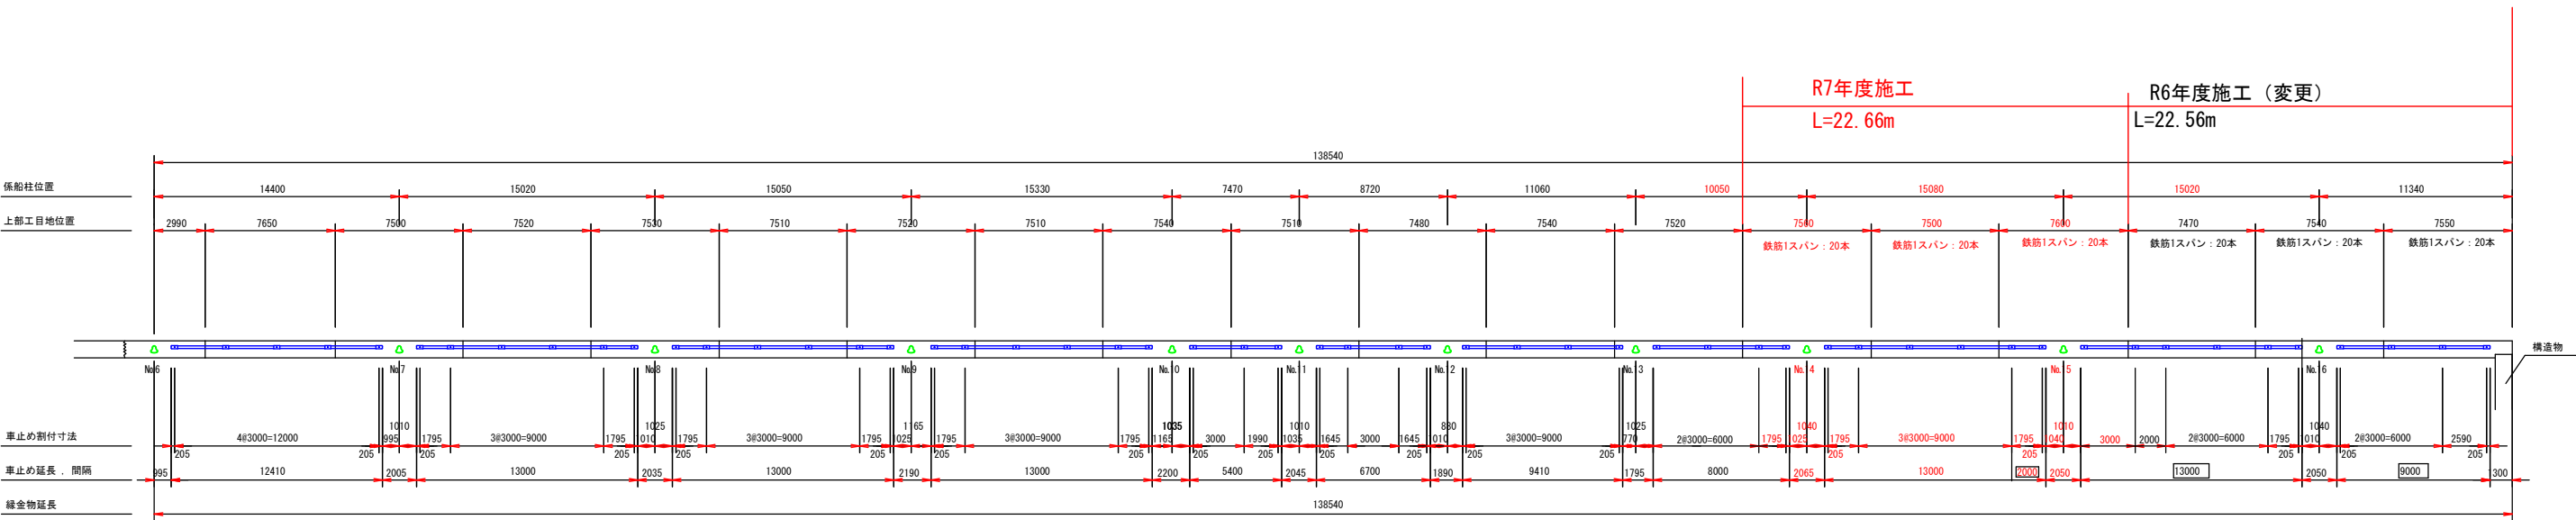

車止め配置断面図

S = 1 : 10

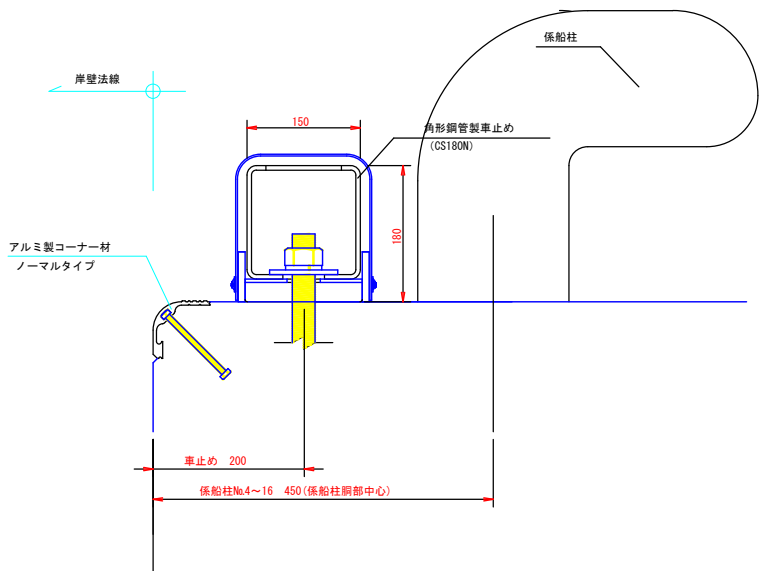


年 度	令和7年度	図面番号	2
工 事 名	港町地区第2ふ頭岸壁付帯施設改修工事		
図面名称	復旧図		
縮 尺	図示	単 位	m : メートル
設計年月日	2025年9月		網 走 市

一般ゾーン


## 角形鋼管製車止め 詳細図

【CS180N／コラムストッパー (H = 180)】


平面图  $S = 1 : 2$

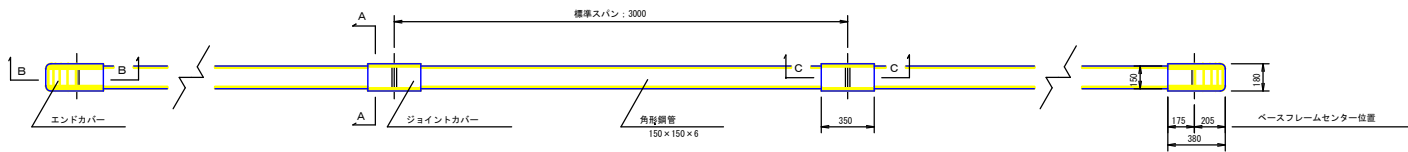


立 面 图      S = 1 : 2

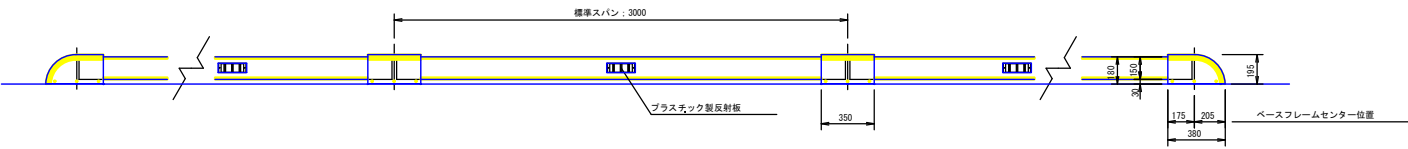


A-A S = 1 : 5  
【アンカーボルト部断面／共通】

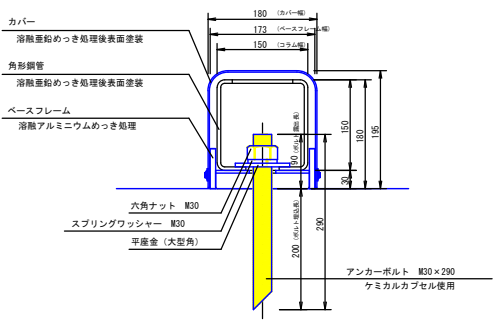


B-B S = 1 : 1  
【エンドカバー部断面】

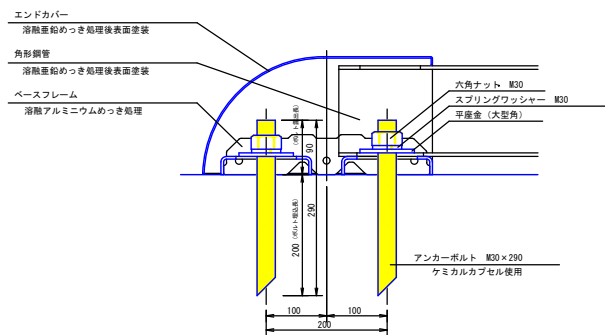

C-C S = 1 : 5  
【ジョイントカバー一部断面】

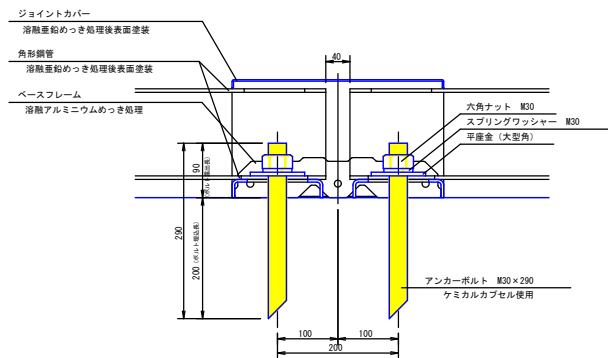


反射板取付断面図

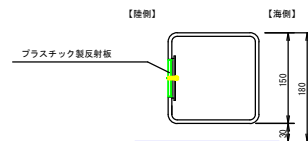


縁金物詳細図

【アルミ製コーナー材 ノーマルタイプ】

正 面 图  $S = 1 : 1$

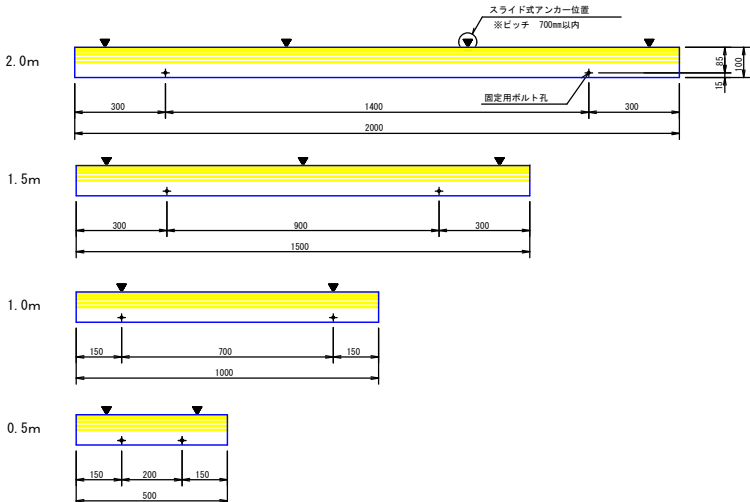

コーナ一材取付け断面図 S = 1 :

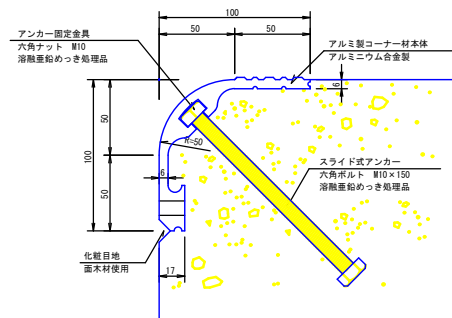

特記事

型枠脱型後、固定用ボルト孔に付属のプラスチック栓を打ち込むこと  
定尺L=2.0m、1.5m、1.0m、0.5mを組合せて使用すること。  
製品の寸法については、-0~+10mmの公差があります。

⚠ 注意事項：スライド式アンカーについては電食の原因になる為、鉄筋との溶接（接触）はしないこと。

年 度	令和7年度	図面番号	3
工 事 名	港町地区第2ふ頭岸壁付帯施設改修工事		
図面名称	詳細図		
縮 尺	図 示	単 位	m：メートル
設計年月日	2025年9月		網 走 市