

標準断面図

S=1:25


(道路改良_路盤完成部)

一般路肩

SP=230.00 ~ SP=260.00 (L)

導水路肩

SP=220.00 ~ SP=230.00 (L)
SP=220.00 ~ SP=260.00 (R)

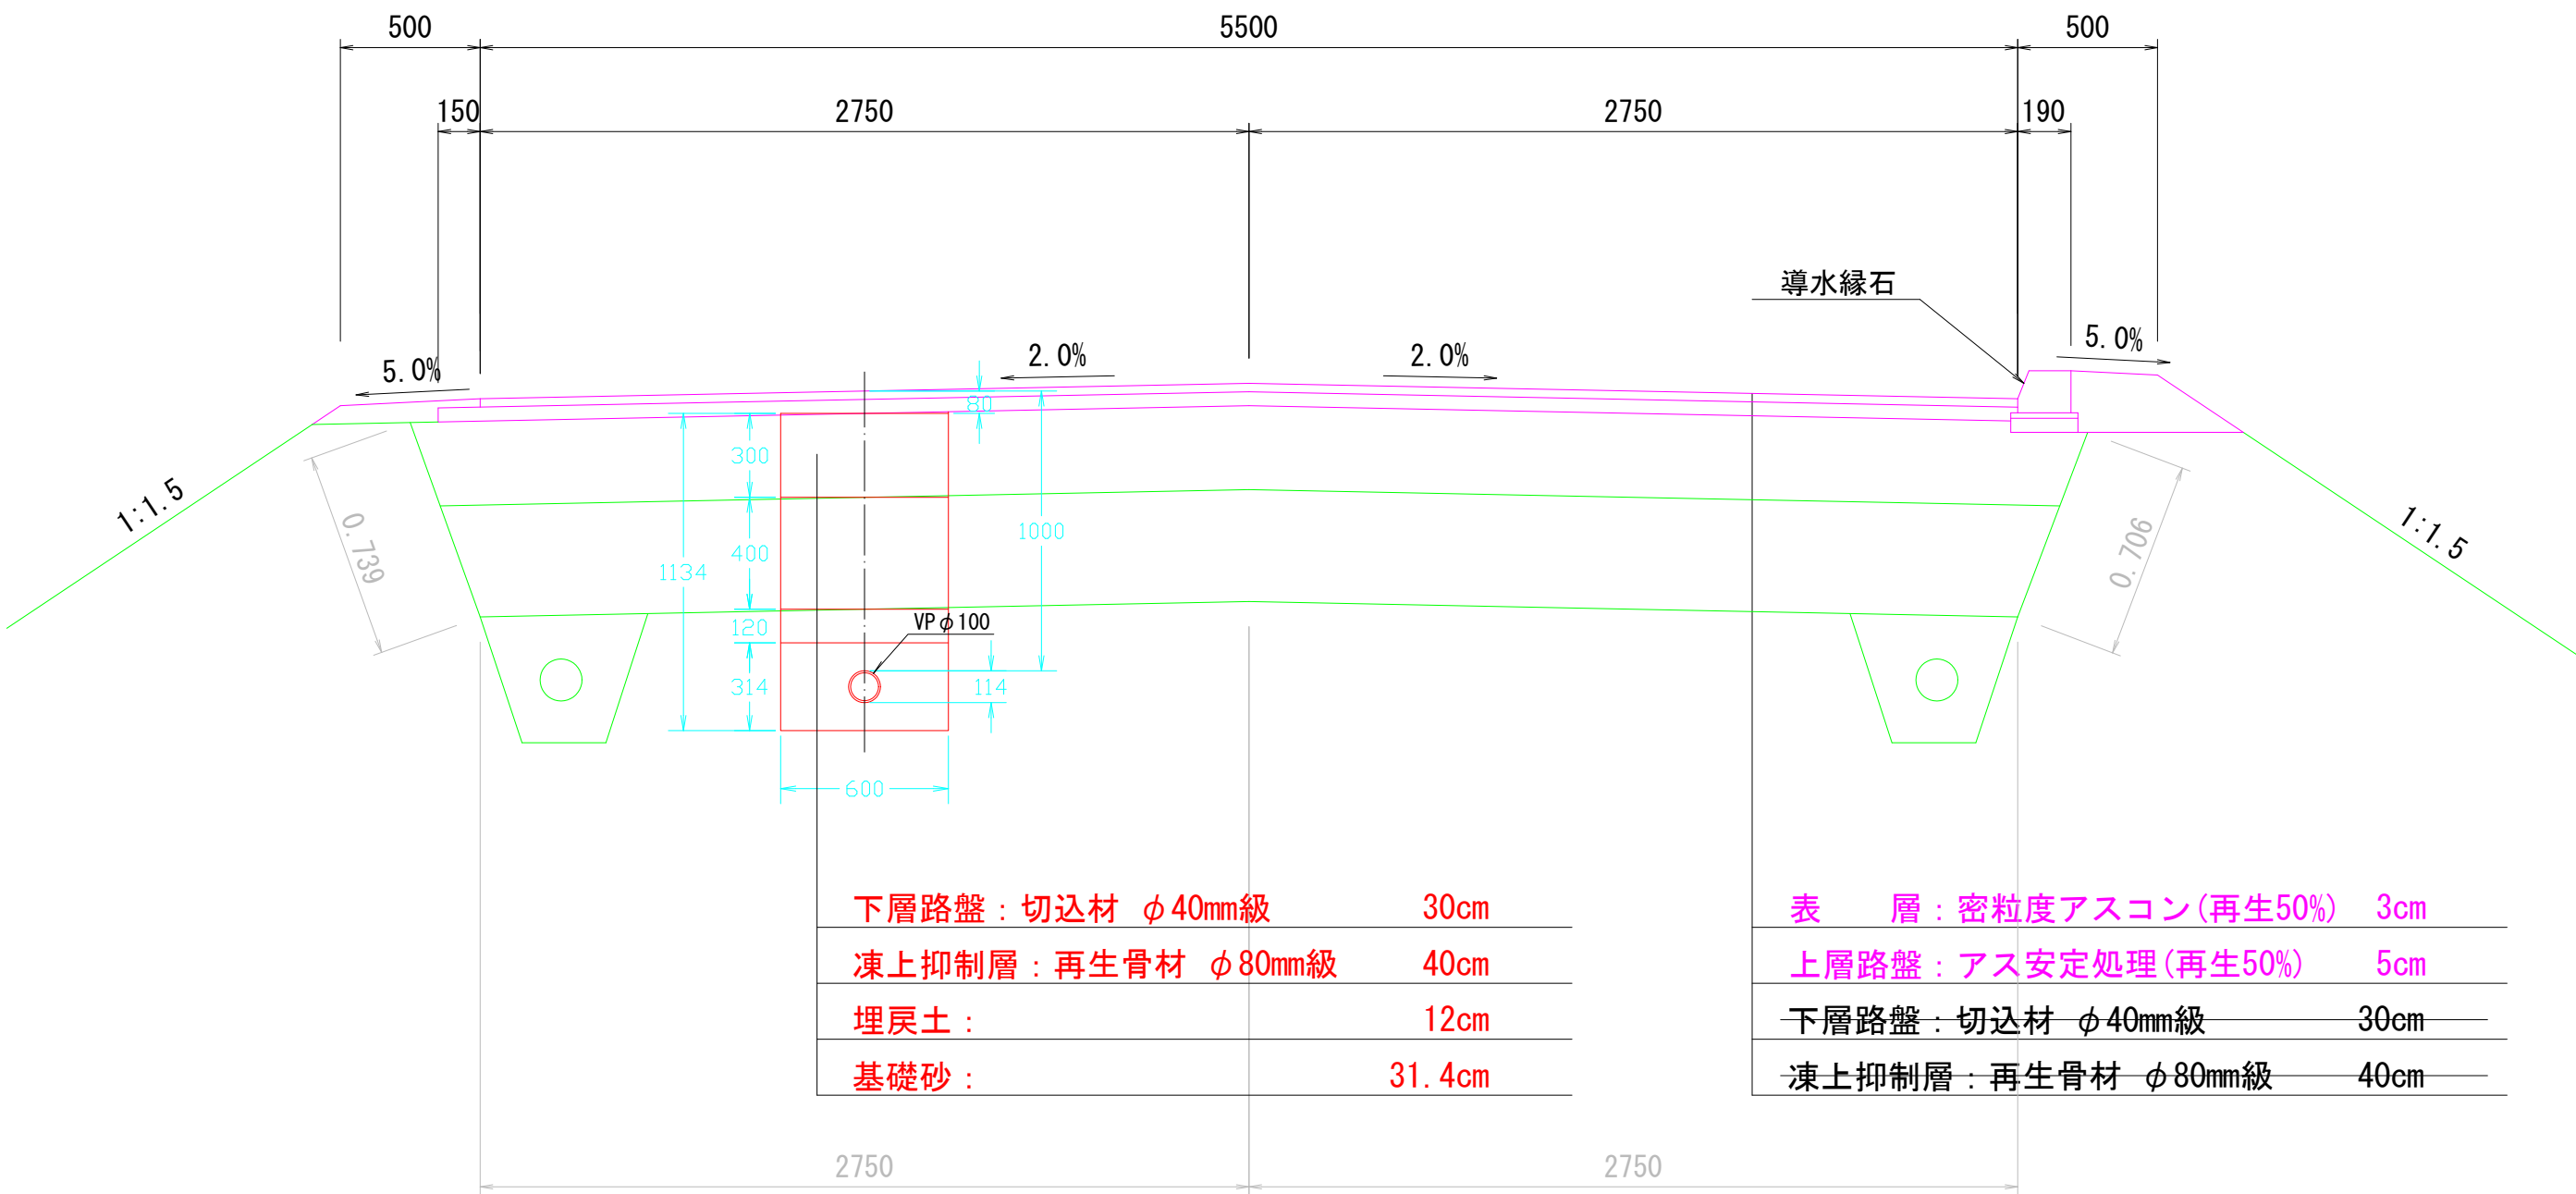

標準断面図

S=1:25

一般路肩

(道路改良_未改良部)

導水路肩

SP=260.00 ~ SP=309.00 (L)

SP=153.00 ~ SP=220.00 (L・R)
SP=260.00 ~ SP=315.00 (R)
SP=309.00 ~ SP=315.00 (L)

