


縦断面図


S=1:300

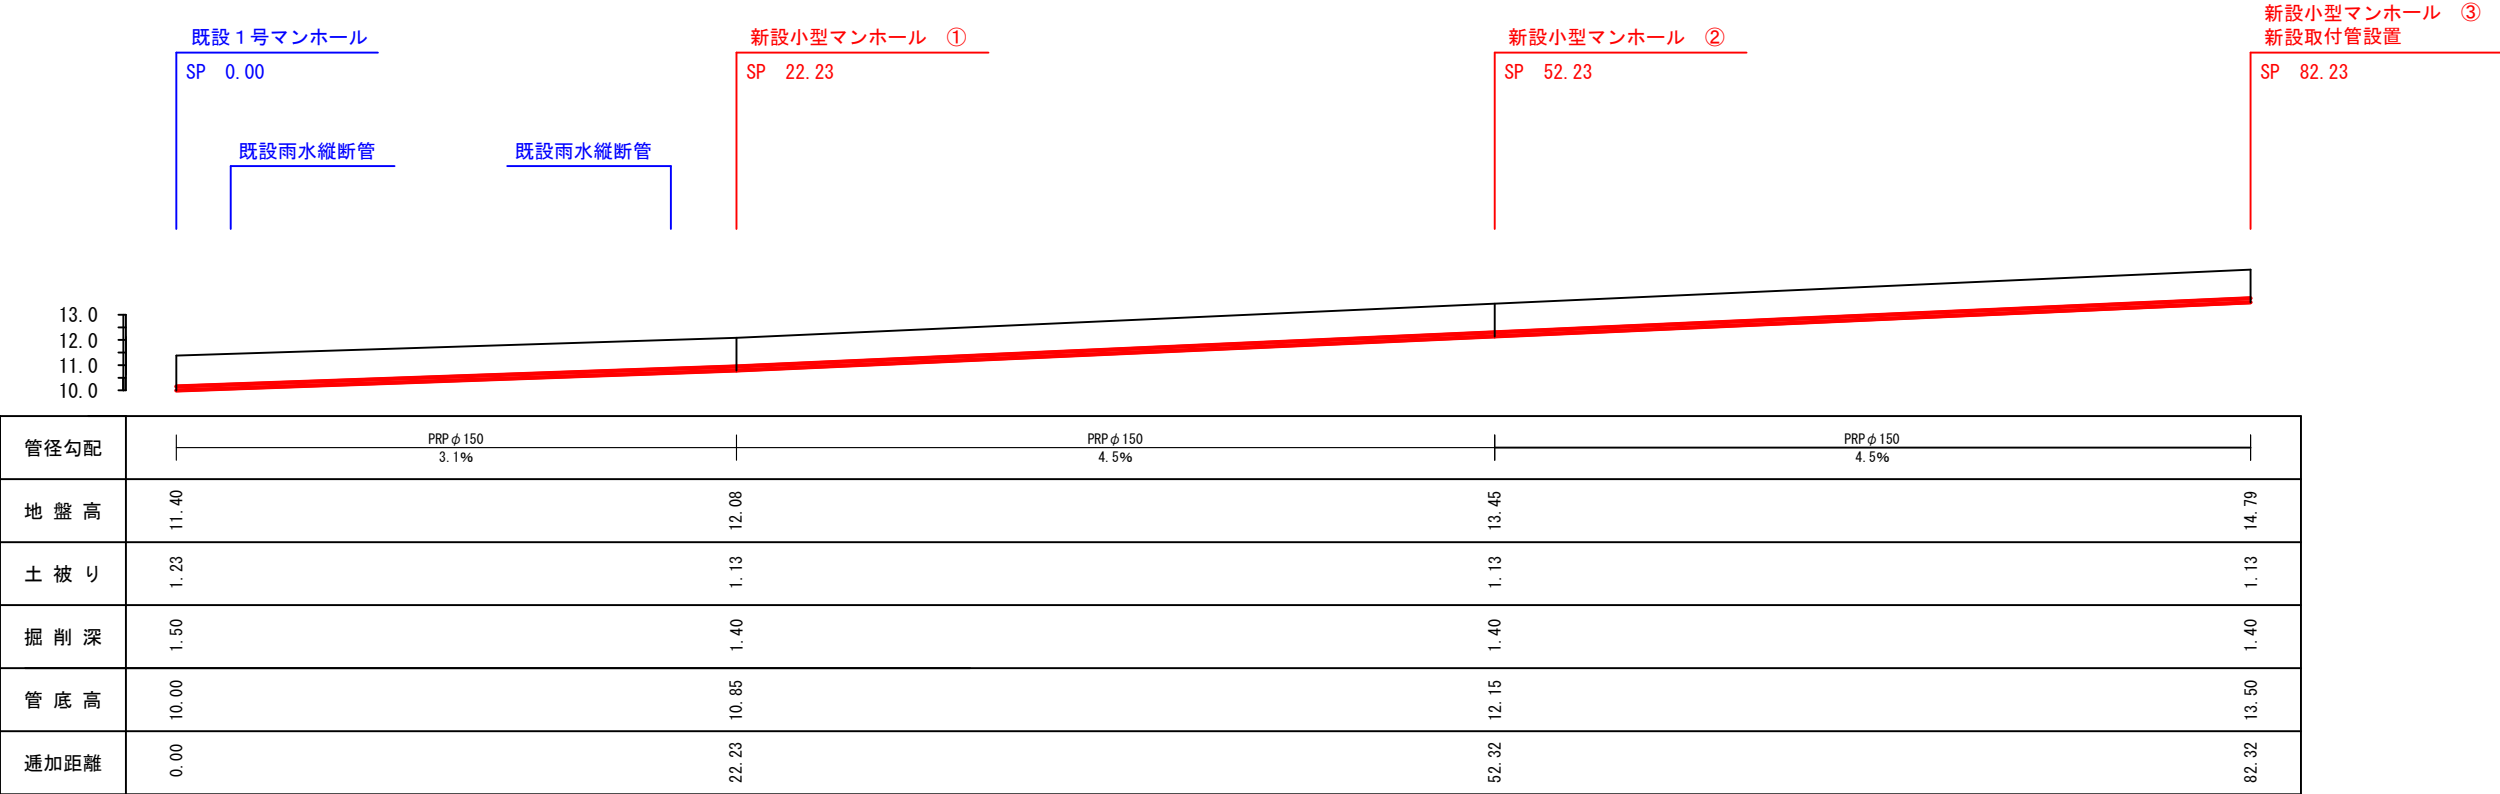


土工定規図

S=1:20

【車道横断部】

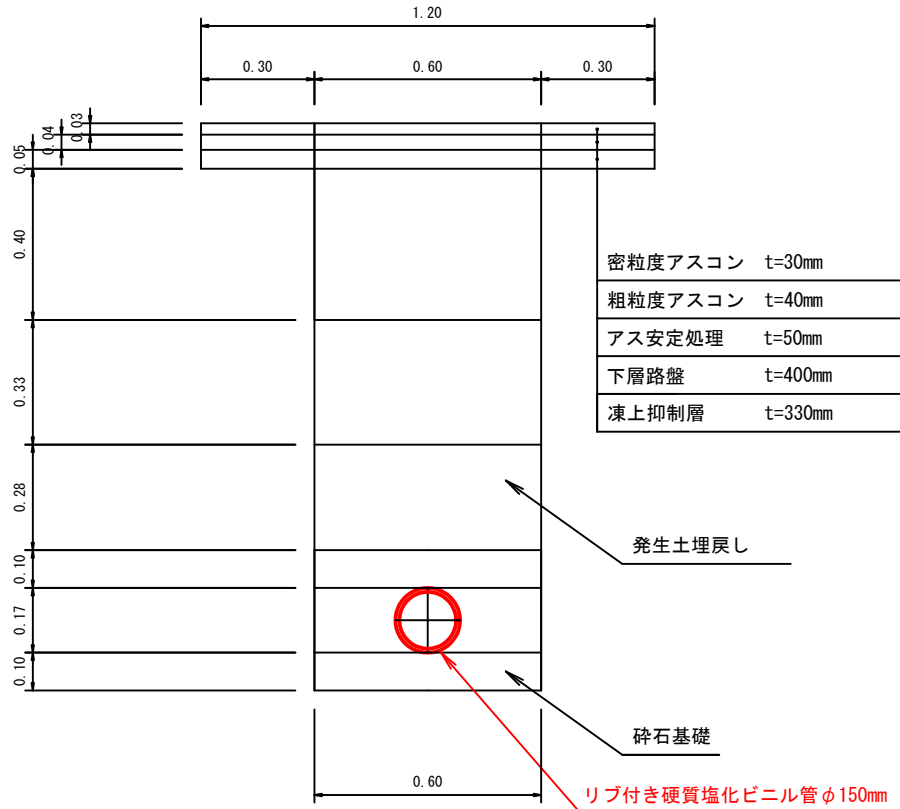

【歩道部】

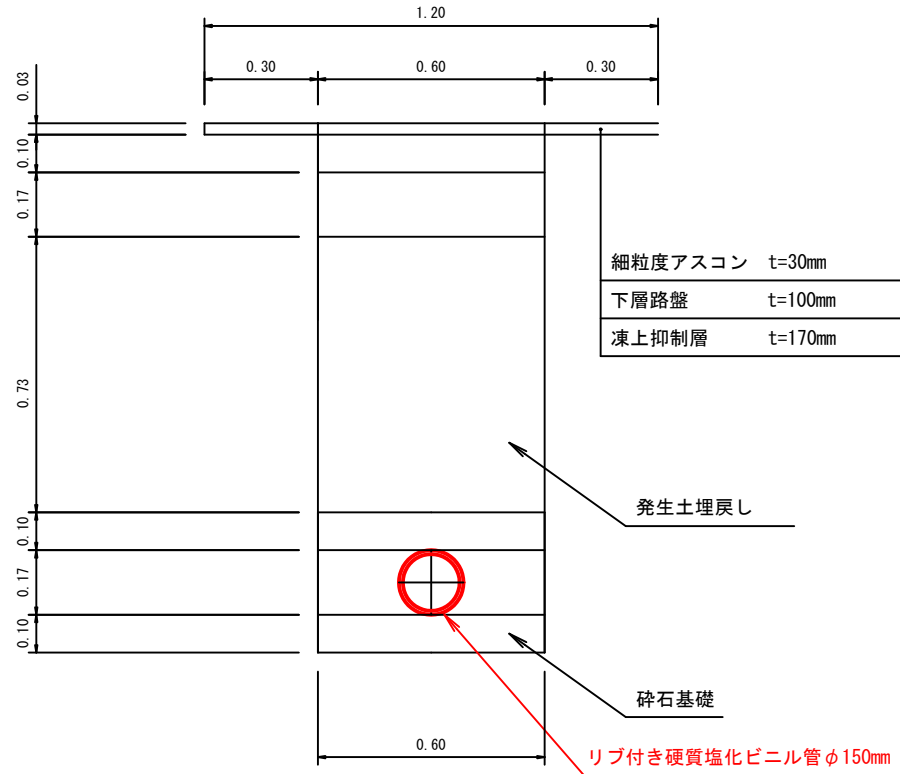

【取付管設置】

