


位置図(設計(管径)延長)



2025/9/5 18:32:19

- 導水管_IP1 水源
- 導水管_IP2
- 第2水源
- 第1水源
- 減圧弁

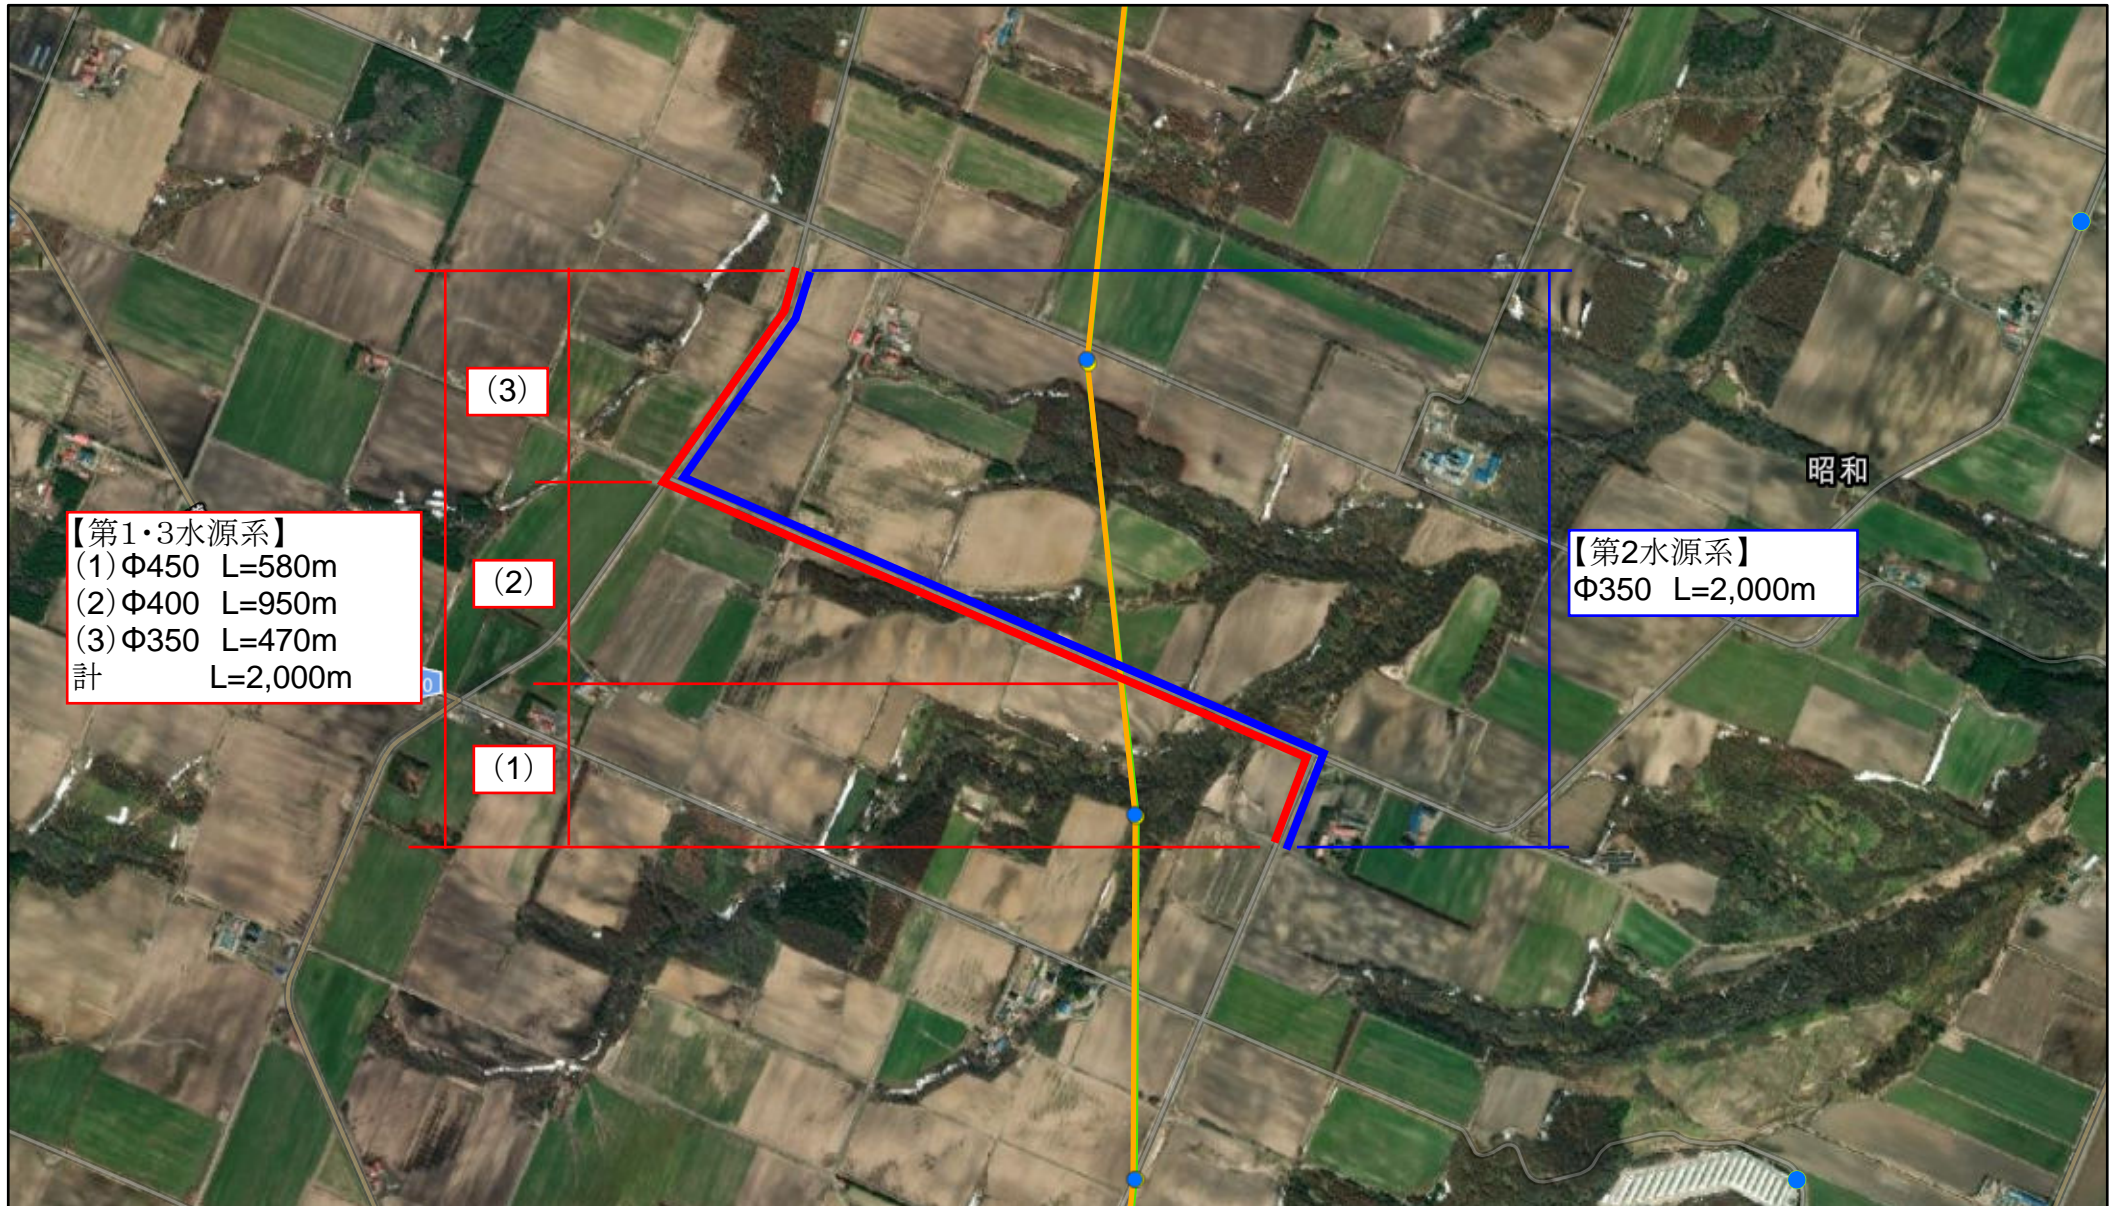