


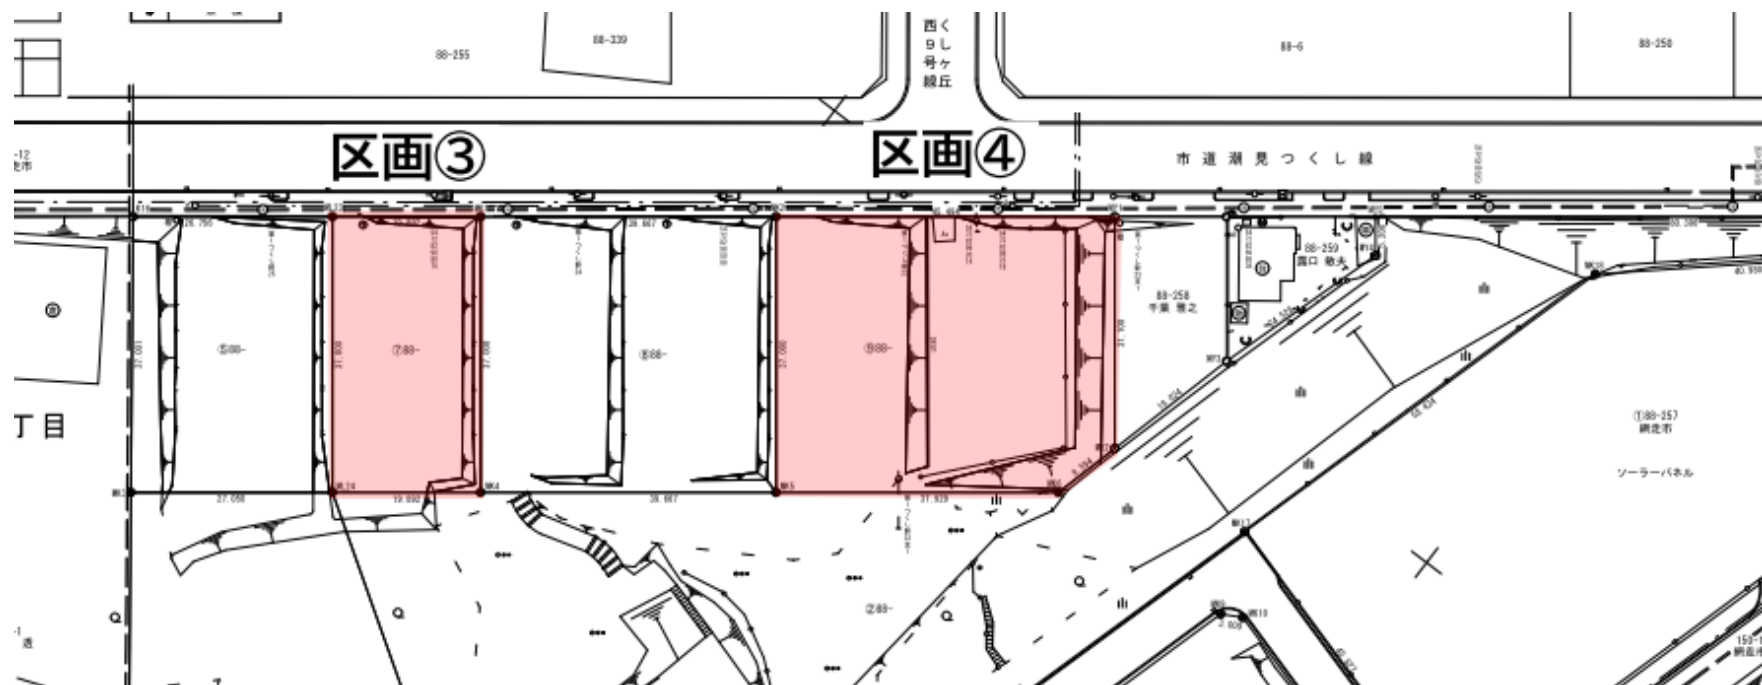

区画番号	土地	地目	面積		価格		申込者	指定用途	用途地域	容積率	建ぺい率	備考
3	つくしヶ丘3丁目88-257のうち	宅地	736.02	222.64	9,733,000	43,700	個人・法人	個人：自己住宅用地 法人：住宅用地	第1種中高層居住専用地域	200	60	-
4	つくしヶ丘3丁目88-257のうち	宅地	1,661.00	502.45	20,582,000	40,900	個人・法人	個人：自己住宅用地 法人：住宅用地	第1種中高層居住専用地域	200	60	北電柱、支線、NTT柱あり