


# 位置図

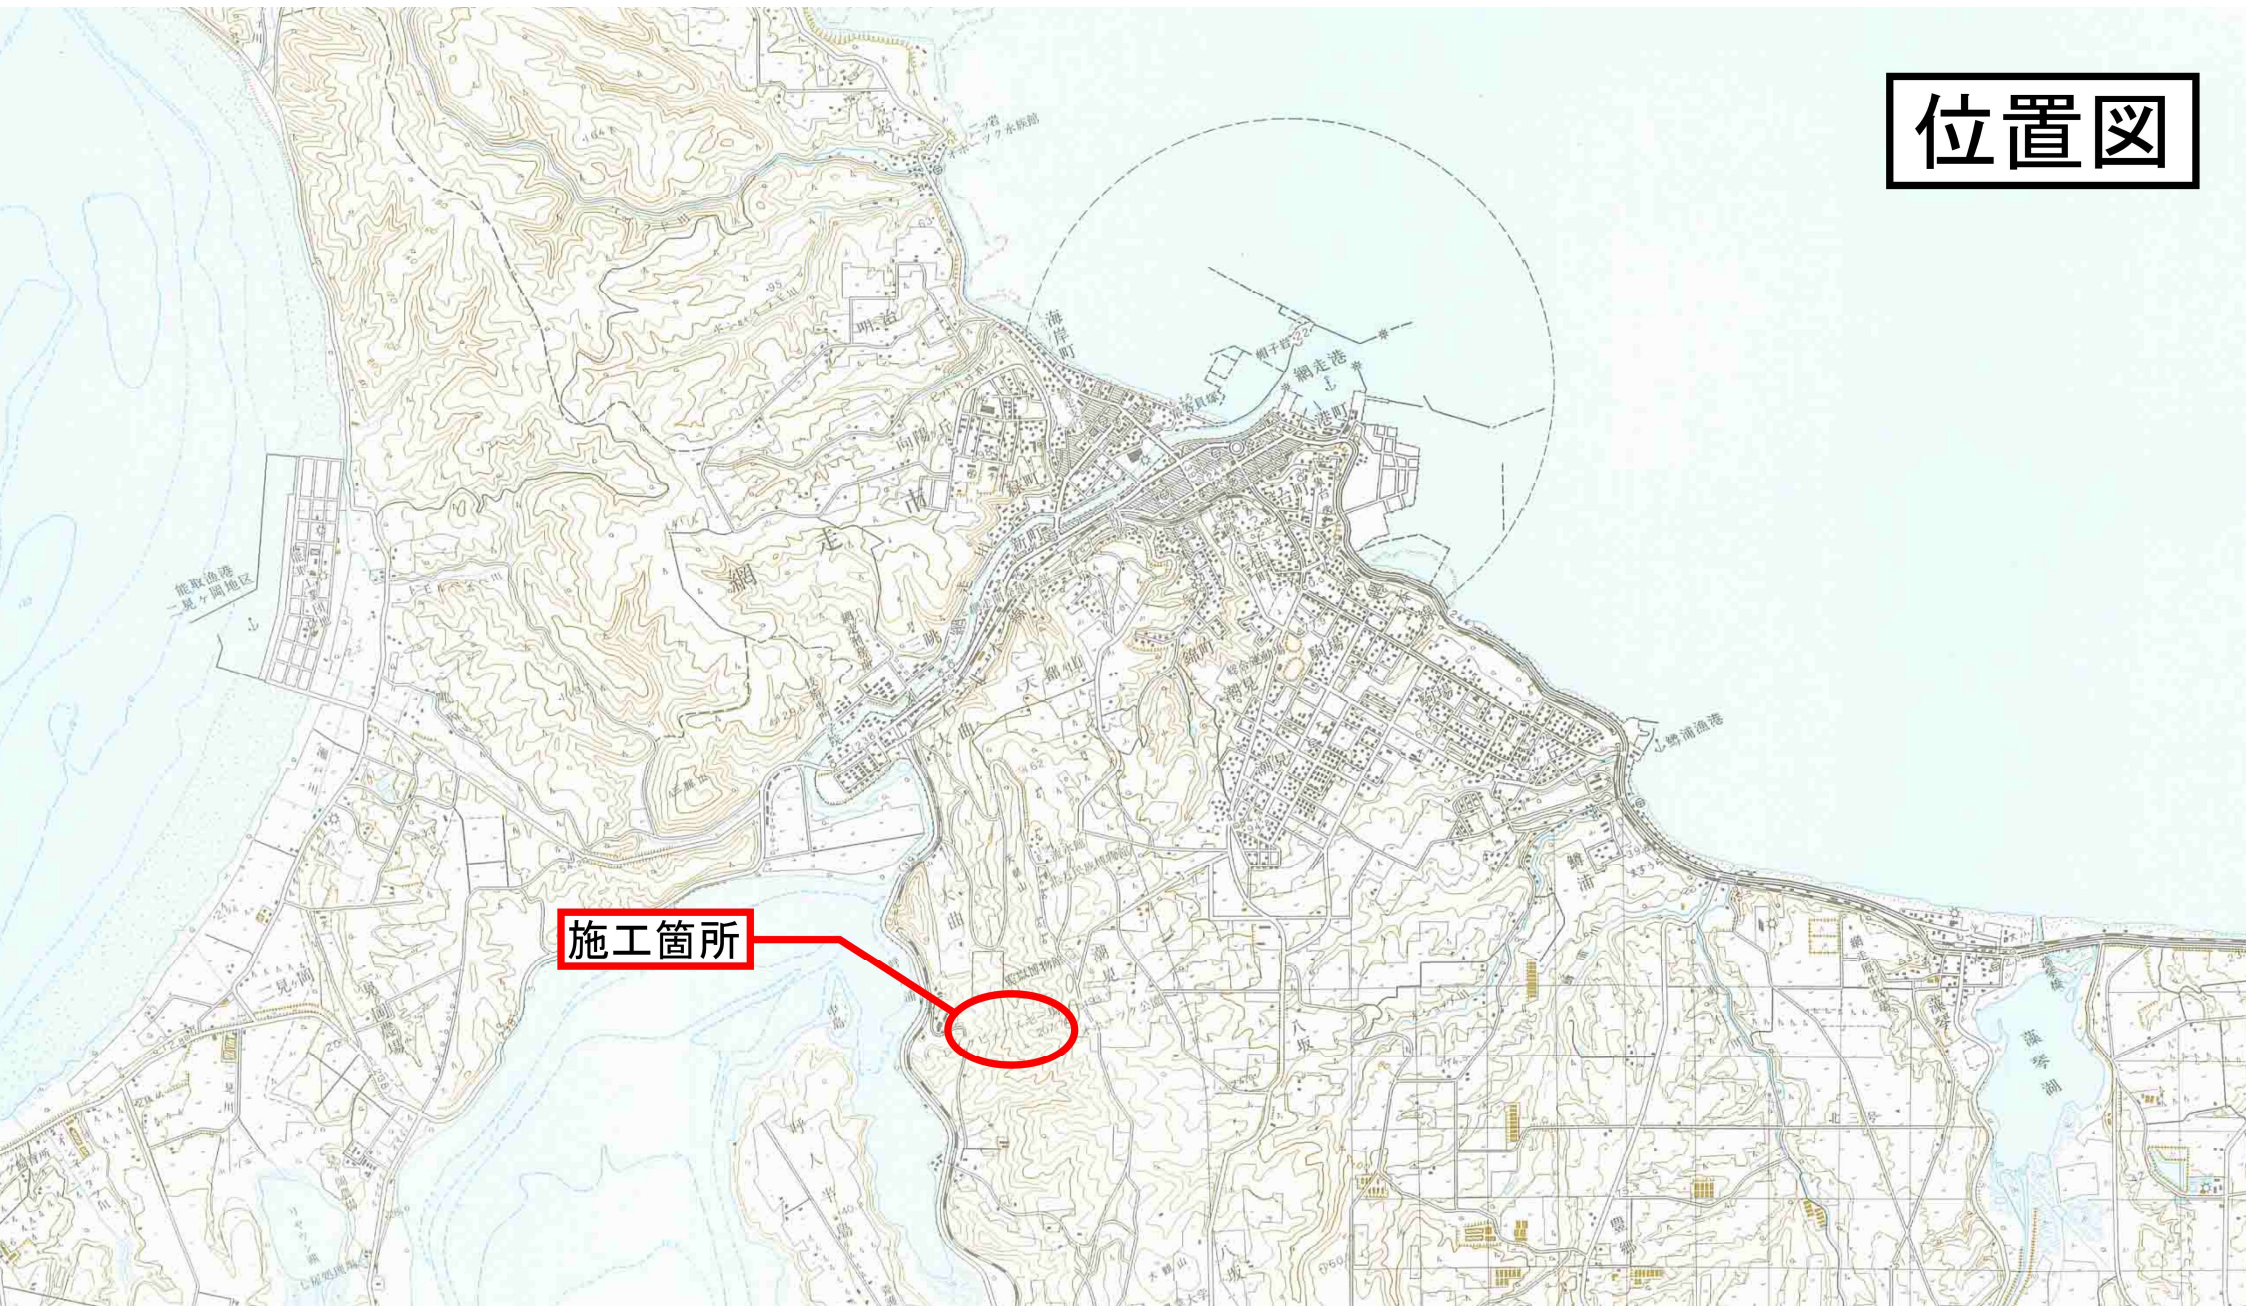

施工箇所