

これは図面に記録されている内容を証明した書面である。
令和7年10月21日
釧路地方務局北見支局

登記官

中尾秀和



地図番号	境界標の種類及び筆界点の記号又は点名			
	種類	木杭	鉄	無標
連-A-19	既設		KA51, R6-2	KA26, KA27, KA29~KA31, KA33, KA36
	新設	KA32, R6-3		
与点の種類	① 公共基準点	□	△	○

与点の成果 世界測地系による成果 13系

	TKY2JGD Ver 2.1.1	PatchJGD Ver 1.0.0
筆界点	○	○
基準点		
S3 1	—	—
S3交21	—	—
S3S3 1025-2	—	—

図根三角点	S3 1	1479.041	2014.728
図根多角点	S3交21	1550.121	2177.517
図根多角点	S3S3 1025-2	1378.707	2146.418

求積表

地番	①101-3				距離
NO	Xn	Yn	Xn・(Yn+1-Yn-1)		
KA27	1386.487	2134.283	78219.337667		3.026
R6-3	1423.942	2126.776	105609.315832		38.200
R6-2	1436.144	2125.388	24441.962000		12.281
KA36	1435.442	2136.686	-6986.963220		11.320
KA33	1432.874	2136.908	-86698.631376		2.578
KA51	1394.870	2143.636	-106950.287312		38.595
KA32	1382.982	2145.740	-29553.277020		12.073
KA29	1381.097	2138.764	-218.153928		7.226
KA30	1382.880	2138.314	13248.993544		1.839
KA31	1387.293	2137.200	7708.880400		4.551
		合計	1178.823413		
		合計面積	589.4117065		
		地積	589	m ²	

地番	②101-32				距離
NO	Xn	Yn	Xn・(Yn+1-Yn-1)		
R6-3	1423.942	2126.776	142.493992		12.281
KA26	1436.211	2124.317	25920.916034		12.513
R6-2	1436.144	2125.388	-26076.385372		1.073
		合計	12.975346		
		合計面積	6.4876730		
		地積	6.48	m ²	

総合計面積 595.8993795 m²

更正前 552m²
更正後 595m²

測量年月日 令和 7 年 8 月 26 日

作成者 網走市役所 建設港湾部 都市整備課
技師 羽石 嵩


(令和 7 年 8 月 28 日作成)

申請人

網走市長 水谷洋一

縮尺 1/500

地番	101-3, 101-32	土地積測在量図
土地の所在	網走市台町3丁目	

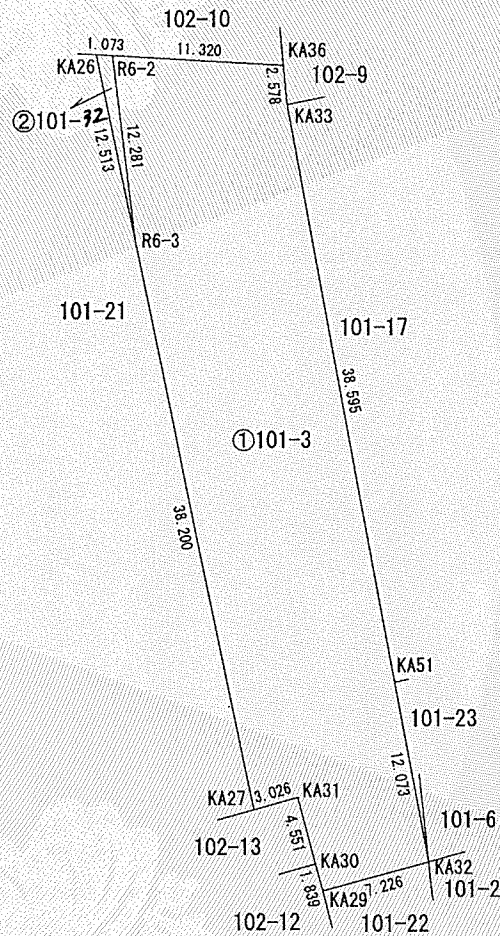

令和7年10月21日
これは図面に記録されている内容を証明した書面である。
釧路地方務局北見支局

登記官

中尾秀和



地図番号	境界標の種類及び筆界点の記号又は点名			
	種類	コンクリート標	木杭	金属標
連-A-19	既設	KA20, S62-3		S61R26-1
	新設	K3, K4, KA22, R8	KA23, KA24	
与点の種類	① 公共基準点	ロ.	ハ.	ニ.

与点の成果 世界測地系による成果 13系

	TKY2JGD Ver 2.1.1	PatchJGD Ver 1.0.0
筆界点	○	○
基準点		
S3 1	—	—
S3交21	—	—
S3S3 1025-2	—	—

図根三角点	S3 1	1479.041	2014.728
図根多角点	S3交21	1550.121	2177.517
図根多角点	S3S3 1025-2	1378.707	2146.418


求積表

地番	①101-12				
NO	Xn	Yn	Xn・(Yn+1-Yn-1)	距離	
KA20	1402.047	2086.118	24029.993242	41.057	
KA24	1413.476	2090.711	29203.051248	12.317	
KA23	1416.015	2091.731	10623.901749	2.736	
S62-4	1418.555	2092.752	45370.863360	2.738	
S62-3	1437.695	2100.432	39399.903456	20.623	
K3	1437.313	2106.588	-64611.160548	6.168	
K4	1407.024	2096.642	-63643.567910	31.880	
R8	1406.958	2126.583	-10775.396061	29.941	
KA22	1401.957	2127.175	-10446.556425	5.036	
		合計	848.967889		
		合計面積	424.4839445		
		地積	424.48 m ²		

地番	②101-33				
NO	Xn	Yn	Xn・(Yn+1-Yn-1)	距離	
K4	1407.024	2096.642	63643.567910	29.941	
K3	1437.313	2106.588	61642.978056	31.880	
S61R26-1	1436.286	2123.109	-64446.973695	16.553	
R8	1406.958	2126.583	-62228.071746	29.533	
		合計	1388.499475		
		合計面積	694.2497375		
		地積	694.24 m ²		

総合計面積 1118.7336820 m²

地番	101-12, 101-33	土地積測在量図
土地の所在	網走市台町3丁目	

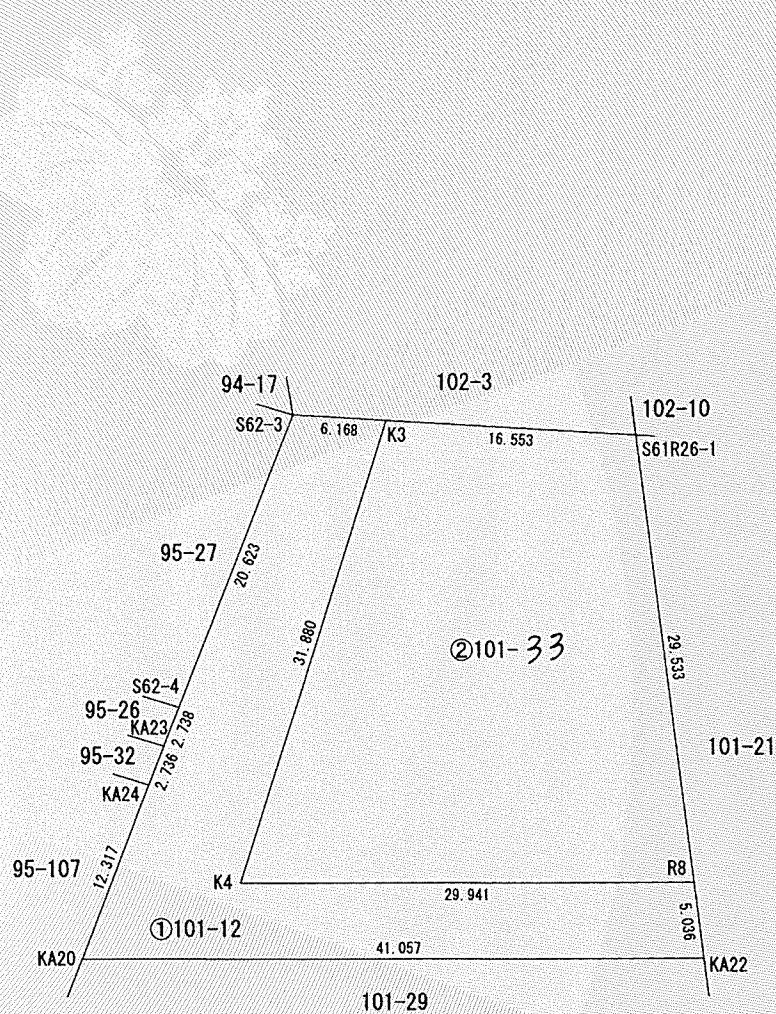

測量年月日 令和 7 年 8 月 26 日

作成者

網走市役所 建設港湾部 都市整備課

技師 羽石 嵩



(令和 7 年 8 月 28 日作成)

申請人

網走市長 水谷洋一

縮尺

1 / 500

これは図面に記録されている内容を証明した書面である。
令和7年10月21日
釧路地方法務局北見支局

登記官

中尾秀和



地図番号	境界標の種類及び筆界点の記号又は点名			
	種類	コンクリート標	木杭	金属標
連-A-19	既設	KA21		S61R26-1
	新設	KA22, R7, R8	R6-3	
与点の種類	① 公共基準点	ロ.	ハ.	ニ.

与点の成果 世界測地系による成果 13系

	TKY2JGD Ver 2.1.1	PatchJGD Ver 1.0.0
筆界点	○	○
基準点		
S3 1	—	—
S3交21	—	—
S3S3 1025-2	—	—

図根三角点	S3 1	1479.041	2014.728
図根多角点	S3交21	1550.121	2177.517
図根多角点	S3S3 1025-2	1378.707	2146.418


求積表

地番	①101-21	Xn	Yn	Xn・(Yn+1-Yn-1)	距離
NO					
KA21		1385.075	2129.174	32938.321780	5.301
KA22		1401.957	2127.175	46548.970525	17.000
R8		1406.958	2126.583	10624.408668	5.036
R7		1406.953	2128.708	36153.976672	2.125
R6-3		1423.942	2126.776	-43526.597616	17.099
KA27		1386.487	2134.283	-82953.177361	38.200
			合計	214.097332	
			合計面積	107.0486660	
			地積	107.04 m ²	

地番	②101-34	Xn	Yn	Xn・(Yn+1-Yn-1)	距離
NO					
R8		1406.958	2126.583	62379.059139	2.125
S61R26-1		1436.286	2123.109	62107.307577	29.533
KA26		1436.211	2124.317	-26222.569048	1.210
R6-3		1423.942	2126.776	-62225.212208	12.513
R7		1406.953	2128.708	-36153.976672	17.099
			合計	115.391212	
			合計面積	57.6956060	
			地積	57.69 m ²	

総合計面積 164.7442720 m²

地番	101-21, 101-34	土地積測在量図
土地の所在	網走市台町3丁目	

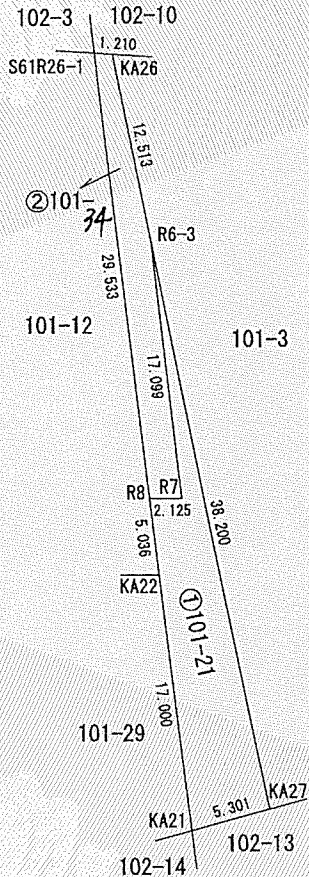

測量年月日 令和 7 年 8 月 26 日

作成者	網走市役所 建設港湾部 都市整備課
技師	羽石 嵩


(令和 7 年 8 月 28 日作成)

申請人	網走市長 水谷洋一	縮尺	1 / 500
-----	-----------	----	---------

これは図面に記録されている内容を証明した書面である。
令和7年10月21日
釧路地方務局北見支局

登記官

中尾秀和

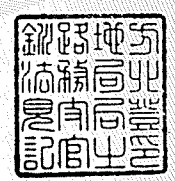

地図番号	境界標の種類及び筆界点の記号又は点名			
	種類	コンクリート標	木 杭	金属標
連-A-18・連-A-19	既設	H28P2, H28P12, H28P13 KA15~KA17, S61-104, S62-3		S61R26-1
	新設	K1~K3	K5, K6, KA1, KA3~KA5, KA18 KA19, S61R24~S61R26	KA2
与点の種類	① 公共基準点	ロ.	ハ.	ニ.

与点の成果 世界測地系による成果 13系


	TKY2JGD Ver 2.1.1	PatchJGD Ver 1.0.0
筆界点	○	○
基準点		
S3 1	—	—
S3交21	—	—
S3S3 1025-2	—	—

図根三角点	S3 1	1479.041	2014.728
図根多角点	S3交21	1550.121	2177.517
図根多角点	S3S3 1025-2	1378.707	2146.418

地 番	102-3 102- 46 ~102- 47
土地の所在	網走市台町3丁目

土地積測量図

2-1

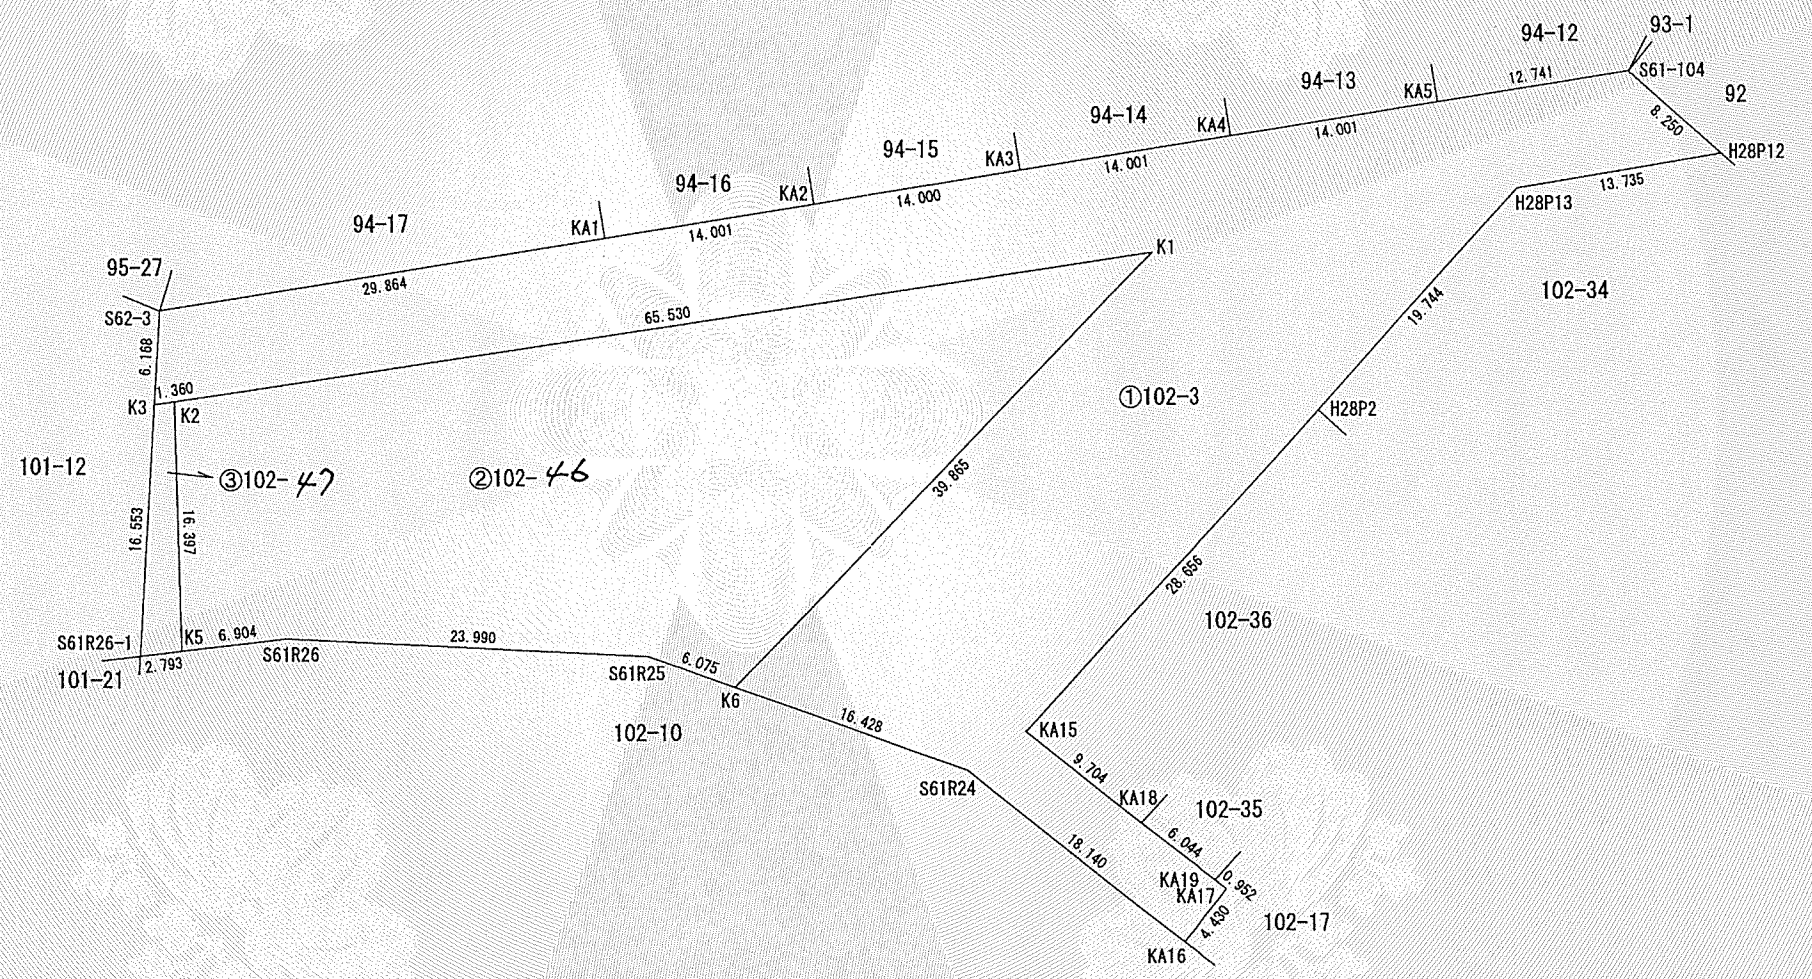

測量年月日 令和 7 年 8 月 26 日

作 成 者	網走市役所 建設港湾部 都市整備課		申 請 人	網走市長 水谷洋一	縮尺	1 / 500
	技師 羽 石 嵩	(令和 7 年 8 月 28 日作成)				

登記年月日： 令和7年10月14日

これは図面に記録されている内容を証明した書面である。
令和7年10月21日
釧路地方法務局北見支局

登記官

中尾秀和



地図番号	境界標の種類及び筆界点の記号又は点名			
	種類	コンクリート標	木杭	金属標
連-A-18・連-A-19	既設	H28P2, H28P12, H28P13 KA15~KA17, S61~104, S62~3		S61R26-1
	新設	K1~K3	K5, K6, KA1, KA3~KA5, KA18 KA19, S61R24~S61R26	
与点の種類	① 公共基準点	ロ.	ハ.	ニ.

与点の成果 世界測地系による成果 13系

	TKY2JGD Ver. 2.1.1	PatchJGD Ver. 1.0.0
筆界点	○	○
基準点		
S3 1	—	—
S3交21	—	—
S3S3 1025-2	—	—

図根三角点	S3 1	1479.041	2014.728
図根多角点	S3交21	1550.121	2177.517
図根多角点	S3S3 1025-2	1378.707	2146.418

地番	102-3 102-46~102-47
----	------------------------

土地所
地積測
在量図

土地の所在	網走市台町3丁目
-------	----------

2-2

求積表

地番	①102-3	Yn	Xn・(Yn+1-Yn-1)	距離
N0	Xn			
S62-3	1437.695	2100.432	62748.305568	6.168
KA1	1467.187	2095.734	90785.101146	29.864
KA2	1481.014	2093.531	57892.412743	14.001
KA3	1494.840	2091.329	57831.520837	14.000
KA4	1508.667	2089.126	57772.690404	14.001
KA5	1522.494	2086.923	55113.549507	14.001
S61-104	1535.076	2084.919	39081.806655	12.741
H28P12	1541.239	2090.404	-15454.356772	8.250
H28P13	1527.683	2092.615	-56345.751490	13.735
H28P2	1514.313	2107.143	-69061.611825	19.744
KA15	1494.908	2128.229	-25176.949070	28.656
KA18	1502.483	2134.294	26236.876142	9.704
KA19	1507.201	2138.072	11676.011192	6.044
KA17	1507.944	2138.667	-4266.640665	0.952
KA16	1505.206	2142.150	-36185.197800	4.430
S61R24	1491.052	2130.805	-63103.790075	18.140
K6	1475.591	2125.251	26406.243675	16.428
K1	1503.477	2096.762	-77439.710946	39.865
K2	1438.658	2106.388	-139367.055632	65.530
K3	1437.313	2106.588	-2028.644244	1.360
	合計		2885.190650	
	合計面積		1442.5953250	
	地積		1442.59 m ²	

地番	②102-46	Yn	Xn・(Yn+1-Yn-1)	距離
N0	Xn			
K2	1438.658	2106.388	135687.195796	16.397
K1	1503.477	2096.762	77439.710946	65.530
K6	1475.591	2125.251	-71414.809353	39.865
S61R25	1469.874	2123.197	-63005.870975	6.075
S61R26	1445.916	2121.968	-65386.321952	23.990
K5	1439.060	2122.780	-15407.137240	6.904
	合計		2087.232778	
	合計面積		1043.6163890	
	地積		1043.61 m ²	

地番	③102-47	Yn	Xn・(Yn+1-Yn-1)	距離
N0	Xn			
K3	1437.313	2106.588	4996.826736	16.553
K2	1438.658	2106.388	3679.859836	1.360
K5	1439.060	2122.780	-5035.234160	16.397
S61R26-1	1436.286	2123.109	-3709.071423	2.793
	合計		67.619011	
	合計面積		33.8095055	
	地積		33.80 m ²	

測量年月日 令和 7 年 8 月 26 日

総合計面積 2520.0212195 m²

作成者	網走市役所 建設港湾部 都市整備課
技師	羽石 嵩

(令和 7 年 8 月 28 日作成)

申請人	網走市長 水谷洋一
縮尺	1/1

登記年月日：令和7年10月14日

これは図面に記録されている内容を証明した書面である。
令和7年10月21日 釧路地方方法務局北見支局

登記官

中尾秀和



地図番号	境界標の種類及び筆界点の記号又は点名					
	種類	コンクリート標	木 杭	金属標	金属鉄	無 標
連-A-19	既設	H25K6, H25K7, JRL15-1 KA16, KA55, KA81, KA82		S61R26-1		KA26, KA34~KA36
	新設	R1~R3, R3-1, R4~R6, R6-1	K5, K6, S61R24~S61R26		KA83, R6-2	
与点の種類	㊦ 公共基準点	ロ.	ハ.	ニ.		


与点の成果 世界測地系による成果 13系

		TKY2JGD Ver 2.1.1	PatchJGD Ver 1.0.0
筆界点		○	○
基準点	S3 1	—	—
	S3交21	—	—
	S3S3 1025-2	—	—

图根三角点	S3 1	1479.041	2014.728
图根多角点	S3交21	1550.121	2177.517
图根多角点	S3S3 1025-2	1378.707	2146.418

地番	102-10 102-48~102-50	土地積測在量	図 図
土地の所在	網走市台町3丁目		

2-1

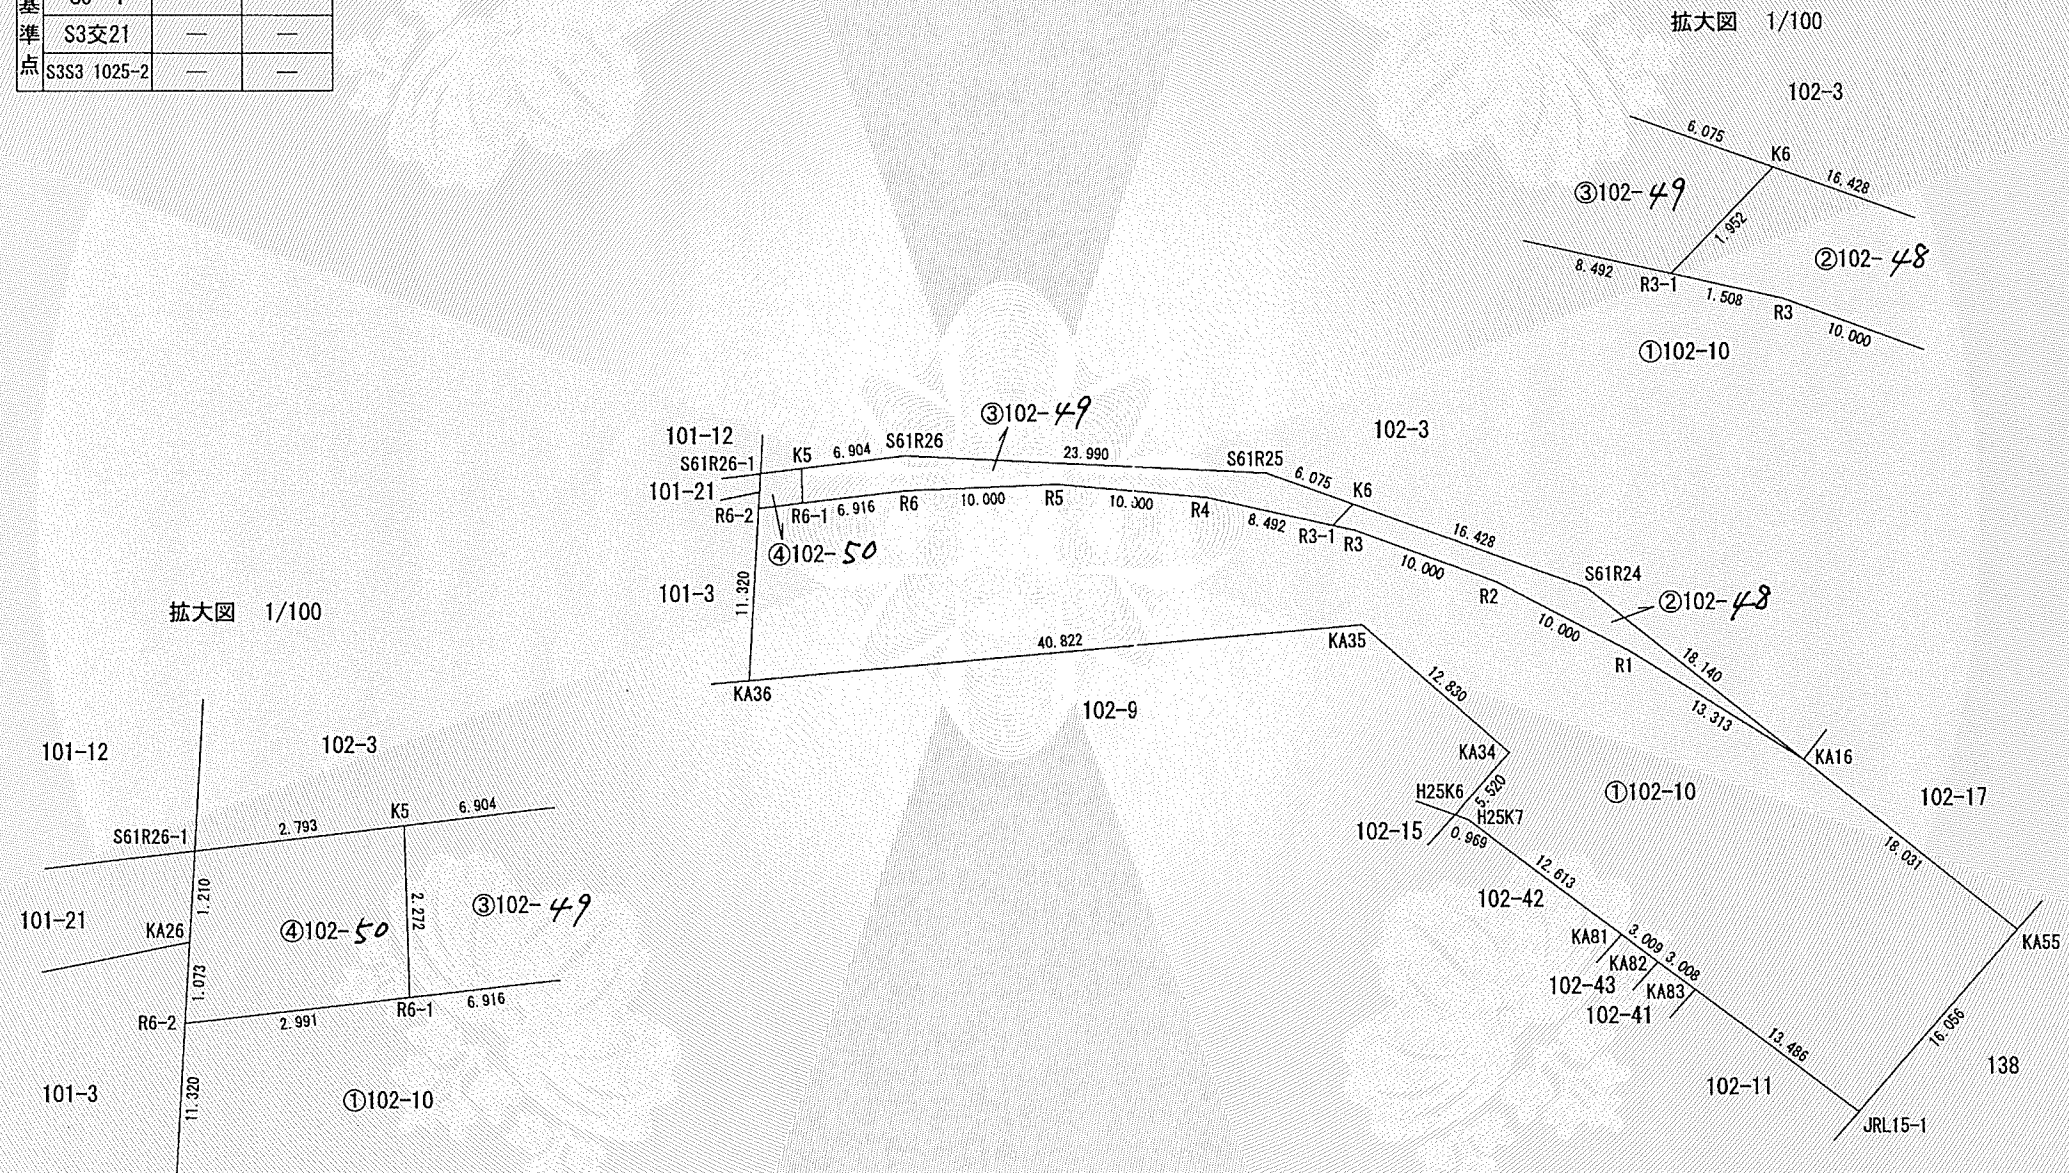

測量年月日 令和 7 年 8 月 26 日

作 成 者	網走市役所 建設港湾部 都市整備課 技師 羽 石 嵩 	(令和 7 年 8 月 28 日作成)	申 請 人	網走市長 水谷洋一	縮尺	1 / 500
-------	---	---------------------	-------	-----------	----	---------

これは図面に記録されている内容を証明した書面である。
令和7年10月21日
釧路地方務局北見支局

登記官

中尾秀和



地図番号	境界標の種類及び筆界点の記号又は点名				
	種類	コンクリート標	木杭	金属標	金属板
連-A-19	既設	H25K6, H25K7, JRL15-1 KA16, KA55, KA81, KA82		S61R26-1	
	新設	R1~R3, R3-1, R4~R6, R6-1	K5, K6, S61R24~S61R26	KA83, R6-2	KA26, KA34~KA36
与点の種類	① 公共基準点	ロ、	ハ、	ニ、	

与点の成果 世界測地系による成果 13系

	TKY2JGD Ver. 2.1.1	PatchJGD Ver. 1.0.0
筆界点	○	○
基準点		
S3 1	—	—
S3交21	—	—
S3S3 1025-2	—	—

図根三角点	S3 1	1479.041	2014.728
図根多角点	S3交21	1550.121	2177.517
図根多角点	S3S3 1025-2	1378.707	2146.418

地番	③102-49	Xn	Yn	Xn・(Yn+1-Yn-1)	距離
N0		1439.060	2122.780	14434.904000	2.272
K5		1445.916	2121.968	65386.321952	6.904
S61R26		1469.874	2123.197	63005.870975	23.990
K6		1475.591	2125.251	9246.967101	6.075
R3-1		1474.225	2126.646	-20526.387192	1.952
R4		1465.939	2124.786	-38766.720570	8.492
R5		1455.980	2123.879	-42373.509929	10.000
R6		1445.988	2124.269	-35823.672416	10.000
R6-1		1439.116	2125.051	-14722.353328	6.916
			合計	138.579407	
			合計面積	69.2897035	
			地積	69 m ²	

地番	④102-50	Xn	Yn	Xn・(Yn+1-Yn-1)	距離
N0		1436.286	2123.109	6048.737541	1.210
S61R26-1		1439.060	2122.780	6007.467400	2.793
K5		1439.116	2125.051	-6196.648716	2.272
R6-1		1436.144	2125.388	-6174.252140	2.991
R6-2		1436.211	2124.317	301.653014	1.073
KA26			合計	13.042901	
			合計面積	6.5214505	
			地積	6.52 m ²	

総合計面積 1180.2130770 m²

更正前 1163m²
更正後 1180m²

測量年月日 令和 7 年 8 月 26 日

作成者	網走市役所 建設港湾部 都市整備課
技師	羽石 嵩

(令和 7 年 8 月 28 日作成)

地番	102-10 102-48~102-50
土地の所在	網走市台町3丁目

土地積測量図

2-2

求積表

地番	①102-10	Xn	Yn	Xn・(Yn+1-Yn-1)	距離
N0		1436.144	2125.388	7808.675512	11.320
R6-2		1439.116	2125.051	20919.002044	2.991
R6-1		1445.988	2124.269	35823.672416	6.916
R5		1455.980	2123.879	42373.509929	10.000
R4		1465.939	2124.786	38766.720570	10.000
R3-1		1474.225	2126.646	20749.685022	8.492
R3		1475.696	2126.976	23103.213312	1.508
R2		1485.087	2130.412	38897.062296	10.000
R1		1493.954	2135.035	42954.769165	10.000
KA16		1505.206	2142.150	54239.238000	13.313
KA55		1519.274	2153.428	7323.808628	18.031
JRL15-1		1508.607	2165.429	-46381.323751	16.056
KA83		1497.855	2157.288	-28368.337200	13.486
KA82		1495.457	2155.472	-10339.799184	3.008
KA81		1493.058	2153.656	-26823.785480	3.009
H25K7		1483.002	2146.042	-23533.496572	12.613
H25K6		1482.092	2145.710	5973.656640	0.969
KA34		1485.786	2141.608	-12804.674232	5.520
KA35		1476.113	2133.179	-107392.763576	12.830
KA36		1435.442	2136.686	-85401.202734	40.822
			合計	2112.369195	
			合計面積	1056.1845975	
			地積	1056 m ²	

地番	②102-48	Xn	Yn	Xn・(Yn+1-Yn-1)	距離
N0		1475.591	2125.251	35761.598577	1.952
K6		1491.052	2130.805	63103.790075	16.428
S61R24		1505.206	2142.150	6216.519300	18.140
R1		1493.954	2135.035	-42954.769165	13.313
R2		1485.087	2130.412	-38897.062296	10.000
R3		1475.696	2126.976	-23103.213312	10.000
R3-1		1474.225	2126.646	-223.297830	1.508
			合計	96.434651	
			合計面積	48.2173255	
			地積	48 m ²	

申請人

網走市長 水谷洋一

縮尺

1/1