

これは図面に記録されている内容を証明した書面である。
令和7年10月14日
釧路地方法務局北見支局

登記官

中尾秀和



地 図 番 号	境界標の種類及び筆界点の記号又は点名			
	種類	金属標	プラスチック杭	金属板
連-A-62-2	既設	R2	115, SK2	
	新設	MK7		MY5
与点の種類	① 公共基準点	口.	ハ.	ニ.

与点の成果 世界測地系(測地成果2024)による成果 13系


点 名	X	Y
街区基準点 E ⁺ 交60	-671.756	2560.336
街区基準点 E ⁺ 106	-827.381	2697.532
街区基準点 E ⁺ E ⁺ 1114-1	-834.824	2583.873

	TKY2JGD Ver. 1.3.79	PatchJGD Ver. 1.0.0
基準点	—	—
筆界点	○	○


種類	コンクリート標
既設	K16, MY1~MY3, R3
新設	MK1~MK6, MK8~MK18 MK20~MK22, ML23, ML24 R3-1, R28, R29, SK1, SK3

地 番	88-257 88-363 ~ 88-370	土 地 積 所 測 在 量 図
土地の所在	網走市つくしヶ丘3丁目	

3-1

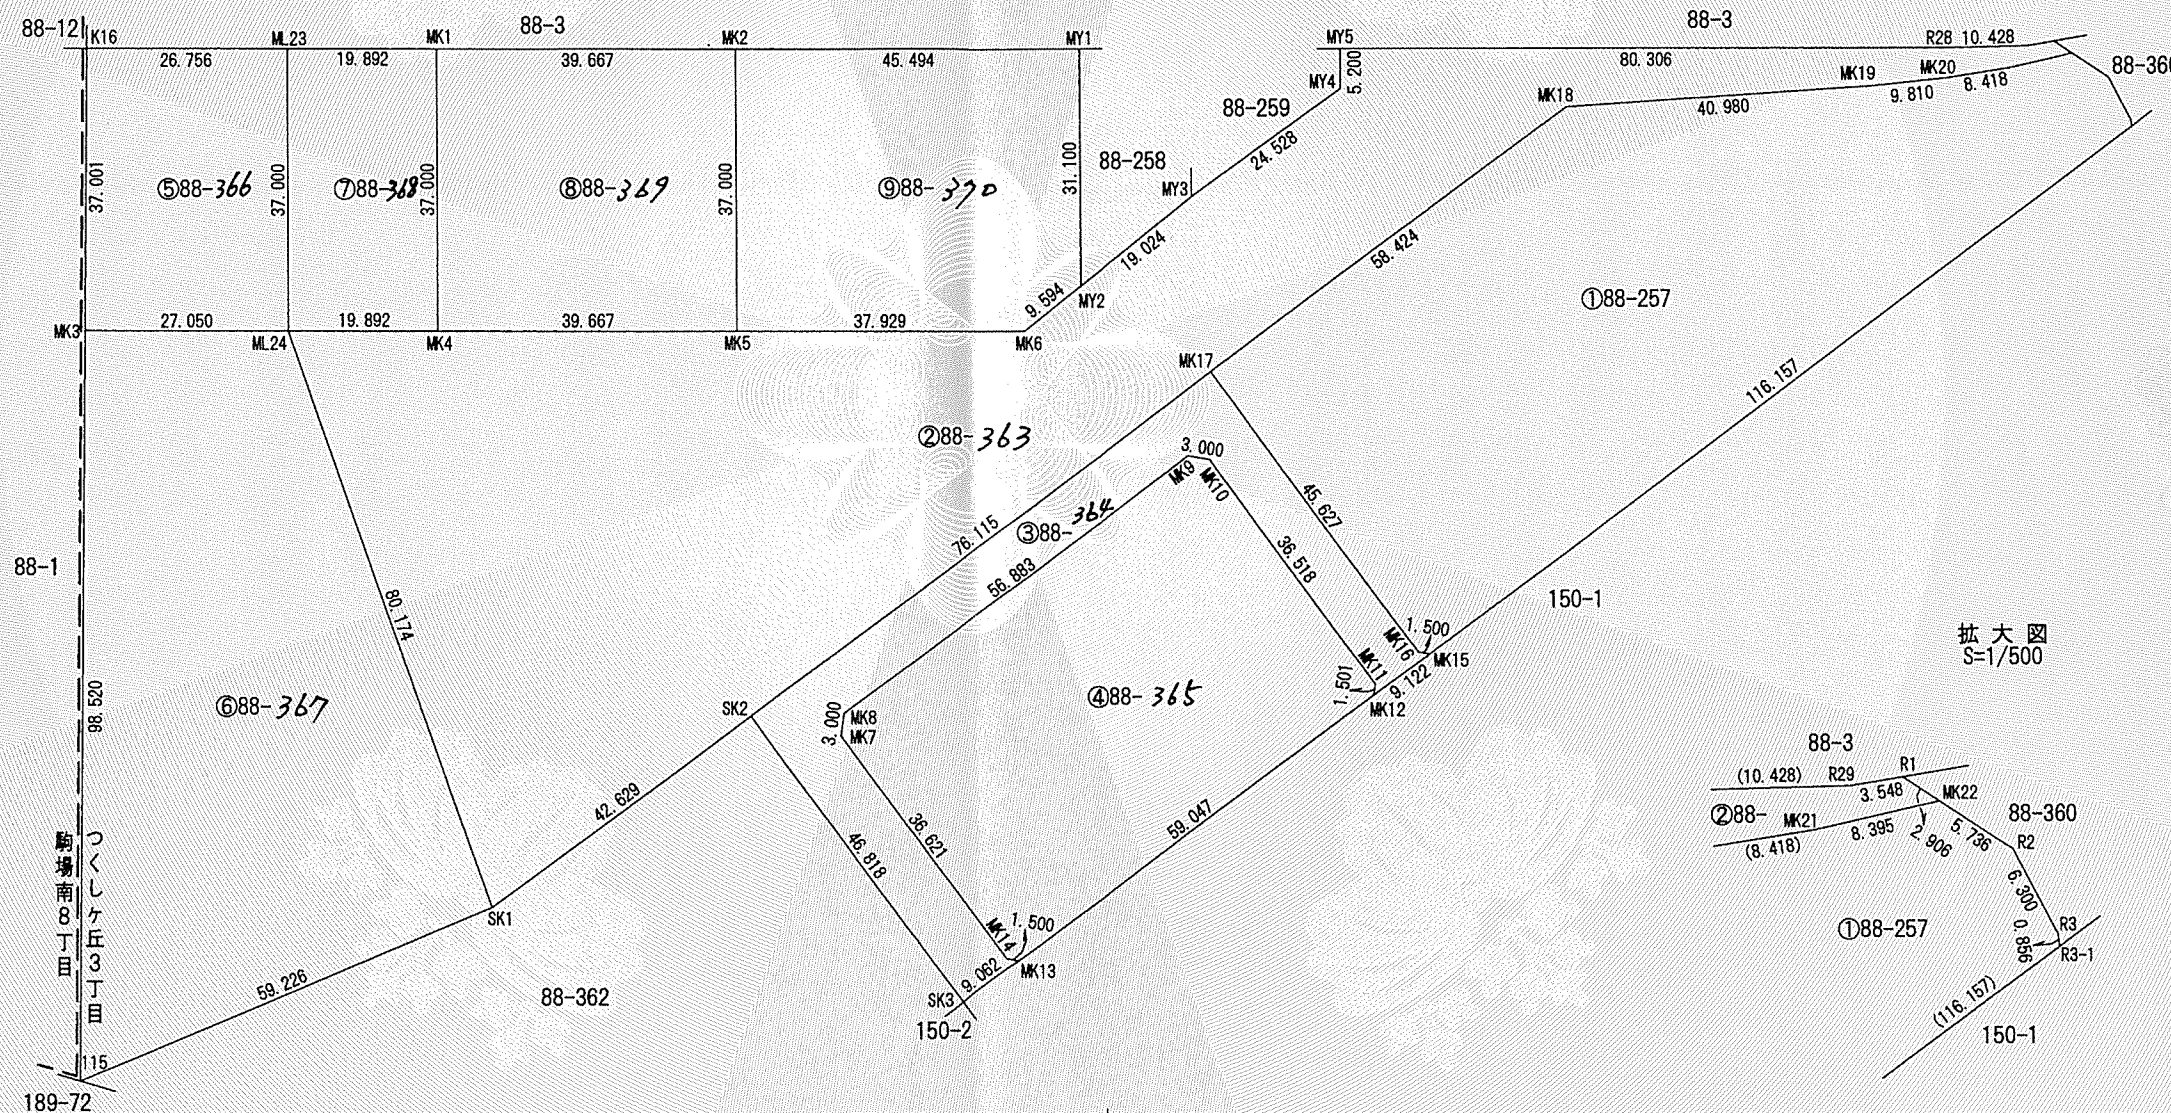

拡大図
S=1/500

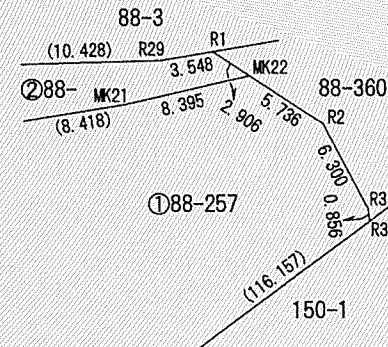

測量年月日 令和 7年 7月 3日

作 成 者	網走市役所 建設港湾部 都市整備課 技師 織 田 義 行
-------	---------------------------------

(令和 7年 9月22日 作成)

申 請 人	網走市長 水谷洋一	縮 尺	1/1000
-------	-----------	-----	--------

登記年月日： 令和7年10月3日

これは図面に記録されている内容を証明した書面である。
令和7年10月14日
釧路地方務局北見支局

登記官

中尾秀和



地 図 番 号	境界標の種類及び筆界点の記号又は点名				
	種類				
	既設				
	新設				
与点の種類	イ.	公共基準点	ロ.	ハ.	ニ.

与点の成果

③88-364

点名	X	Y	$\Delta X \cdot Y$
SK3	-801.548	2502.241	-118748.851137
SK2	-756.629	2515.440	-59044.923120
MK17	-778.075	2588.471	168864.082627
MK16	-821.866	2575.659	116177.674854
MK15	-823.181	2576.380	-3194.711200
MK12	-820.626	2567.623	-8411.532948
MK11	-819.905	2568.939	-91890.948030
MK10	-784.856	2579.194	-97186.609114
MK9	-782.224	2577.755	-48098.330545
MK8	-766.197	2523.177	-36813.152430
MK7	-767.634	2520.544	92183.855712
MK14	-802.770	2510.220	91502.539440
MK13	-804.086	2510.940	-3068.368680
		倍積 =	-2270.725429
		1/2 =	1135.3627145
		地積 =	1135.36 m ²

④88-365

点名	X	Y	$\Delta X \cdot Y$
MK13	-804.086	2510.940	-44835.344640
MK14	-802.770	2510.220	-91502.539440
MK7	-767.634	2520.544	-92183.855712
MK8	-766.197	2523.177	36813.152430
MK9	-782.224	2577.755	48098.330545
MK10	-784.856	2579.194	97186.609114
MK11	-819.905	2568.939	91890.948030
MK12	-820.626	2567.623	-40617.228237
		倍積 =	-4850.072090
		1/2 =	2425.0360450
		地積 =	2425.03 m ²

地 番	88-257 88-363 ~ 88-370	土地	地積	所測	在量	図図
土地の所在	網走市つくしヶ丘3丁目					

3-2

座 標 求 積 表
 $\Delta X_n = X(n-1) - X(n+1)$ $S = 1/2 \sum \Delta X_n \cdot Y_n$

①88-257

点名	X	Y	$\Delta X \cdot Y$
MK15	-823.181	2576.380	-87215.615760
MK16	-821.866	2575.659	-116177.674854
MK17	-778.075	2588.471	-70742.912430
MK18	-794.536	2644.528	125109.975152
MK19	-825.384	2671.505	101469.102910
MK20	-832.518	2678.238	34653.721482
MK21	-838.323	2684.334	30010.854120
MK22	-843.698	2690.783	29859.618951
R2	-849.420	2691.190	30722.625040
R3	-855.114	2688.494	16932.135212
R3-1	-855.718	2687.887	-85832.295571
		倍積 =	-8789.534252
		1/2 =	4394.7671260
		地積 =	4394.76 m ²

②88-363

点名	X	Y	$\Delta X \cdot Y$
SK1	-744.618	2474.538	-195822.564630
ML24	-677.494	2518.381	-129215.610729
MK4	-693.309	2530.447	119819.195897
MK5	-724.845	2554.509	157590.214719
MK6	-755.000	2577.516	84001.246440
MY2	-757.435	2586.796	18787.899348
MY3	-762.263	2605.197	31561.961655
MY4	-769.550	2628.618	10861.449576
MY5	-766.395	2632.752	159781.718880
R28	-830.240	2681.464	193022.504576
R29	-838.379	2687.983	28382.412497
R1	-840.799	2690.577	14311.179063
MK22	-843.698	2690.783	-6662.378708
MK21	-838.323	2684.334	-30010.854120
MK20	-832.518	2678.238	-34653.721482
MK19	-825.384	2671.505	-101469.102910
MK18	-794.536	2644.528	-125109.975152
MK17	-778.075	2588.471	-98121.170197
SK2	-756.629	2515.440	-84159.076080
		倍積 =	-12895.328643
		1/2 =	6447.6643215
		地積 =	6447.66 m ²

測量年月日 令和 7年 7月 3日

作 成 者

網走市役所 建設港湾部 都市整備課
技師 織田 義行



(令和 7年 9月22日 作成)

申 請 人

網走市長 水谷洋一


縮尺

登記年月日：令和7年10月3日

これは図面に記録されている内容を証明した書面である。
令和7年10月14日
釧路地方法律局北見支局

登記官

中尾秀和

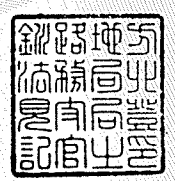

地 図 番 号	境界標の種類及び筆界点の記号又は点名			
	種類			
	既設			
与点の種類	新設			
	イ. 公共基準点	ロ.	ハ.	ニ.

与点の成果

⑧88-369

点名	X	Y	$\Delta X \cdot Y$
MK4	-693.309	2530.447	-136593.529060
MK1	-670.865	2559.863	23274.274396
MK2	-702.401	2583.925	139480.271500
MK5	-724.845	2554.509	-23225.595828
		倍積 =	-2935.421008
		1/2 =	1467.7105040
		地積 =	1467.71 m ²

⑨88-370

点名	X	Y	$\Delta X \cdot Y$
MK5	-724.845	2554.509	-134364.618891
MK2	-702.401	2583.925	35464.370625
MY1	-738.570	2611.521	143722.446714
MY2	-757.435	2586.796	42501.058280
MK6	-755.000	2577.516	-84001.246440
		倍積 =	-3322.010288
		1/2 =	1661.0051440
		地積 =	1661.00 m ²

合計 ① + ② + ③ + ④ + ⑤ + ⑥ + ⑦ + ⑧ + ⑨ = 22965.7077470

地番	88-257 88-363 ~ 88-370	土地	地積	所測	在量	図図
土地の所在	網走市つくしヶ丘3丁目					

3-3

⑤88-366

点名	X	Y	$\Delta X \cdot Y$
K16	-633.779	2531.567	-2377.141413
ML23	-655.050	2547.797	111376.945855
ML24	-677.494	2518.381	2364.759759
MK3	-655.989	2501.973	-109373.749695
		倍積 =	-1990.814506
		1/2 =	995.4072530
		地積 =	995.40 m ²

⑥88-367

点名	X	Y	$\Delta X \cdot Y$
ML24	-677.494	2518.381	223201.589649
SK1	-744.618	2474.538	93124.288554
115	-715.127	2423.176	-214763.665704
MK3	-655.989	2501.973	-94156.749909
		倍積 =	-7405.462590
		1/2 =	3702.7312950
		地積 =	3702.73 m ²

⑦88-368

点名	X	Y	$\Delta X \cdot Y$
ML23	-655.050	2547.797	-16889.346313
MK1	-670.865	2559.863	97937.798517
MK4	-693.309	2530.447	16774.333163
ML24	-677.494	2518.381	-96350.738679
		倍積 =	-1472.046688
		1/2 =	736.0233440
		地積 =	736.02 m ²

測量年月日 令和 7年 7月 3日

作 成 者	網走市役所 建設港湾部 都市整備課 技師 織田 義行	申 請 人	網走市長 水谷洋一	縮 尺	
-------	-------------------------------	-------	-----------	-----	--

(令和 7年 9月22日 作成)