


ArcGIS Web Map

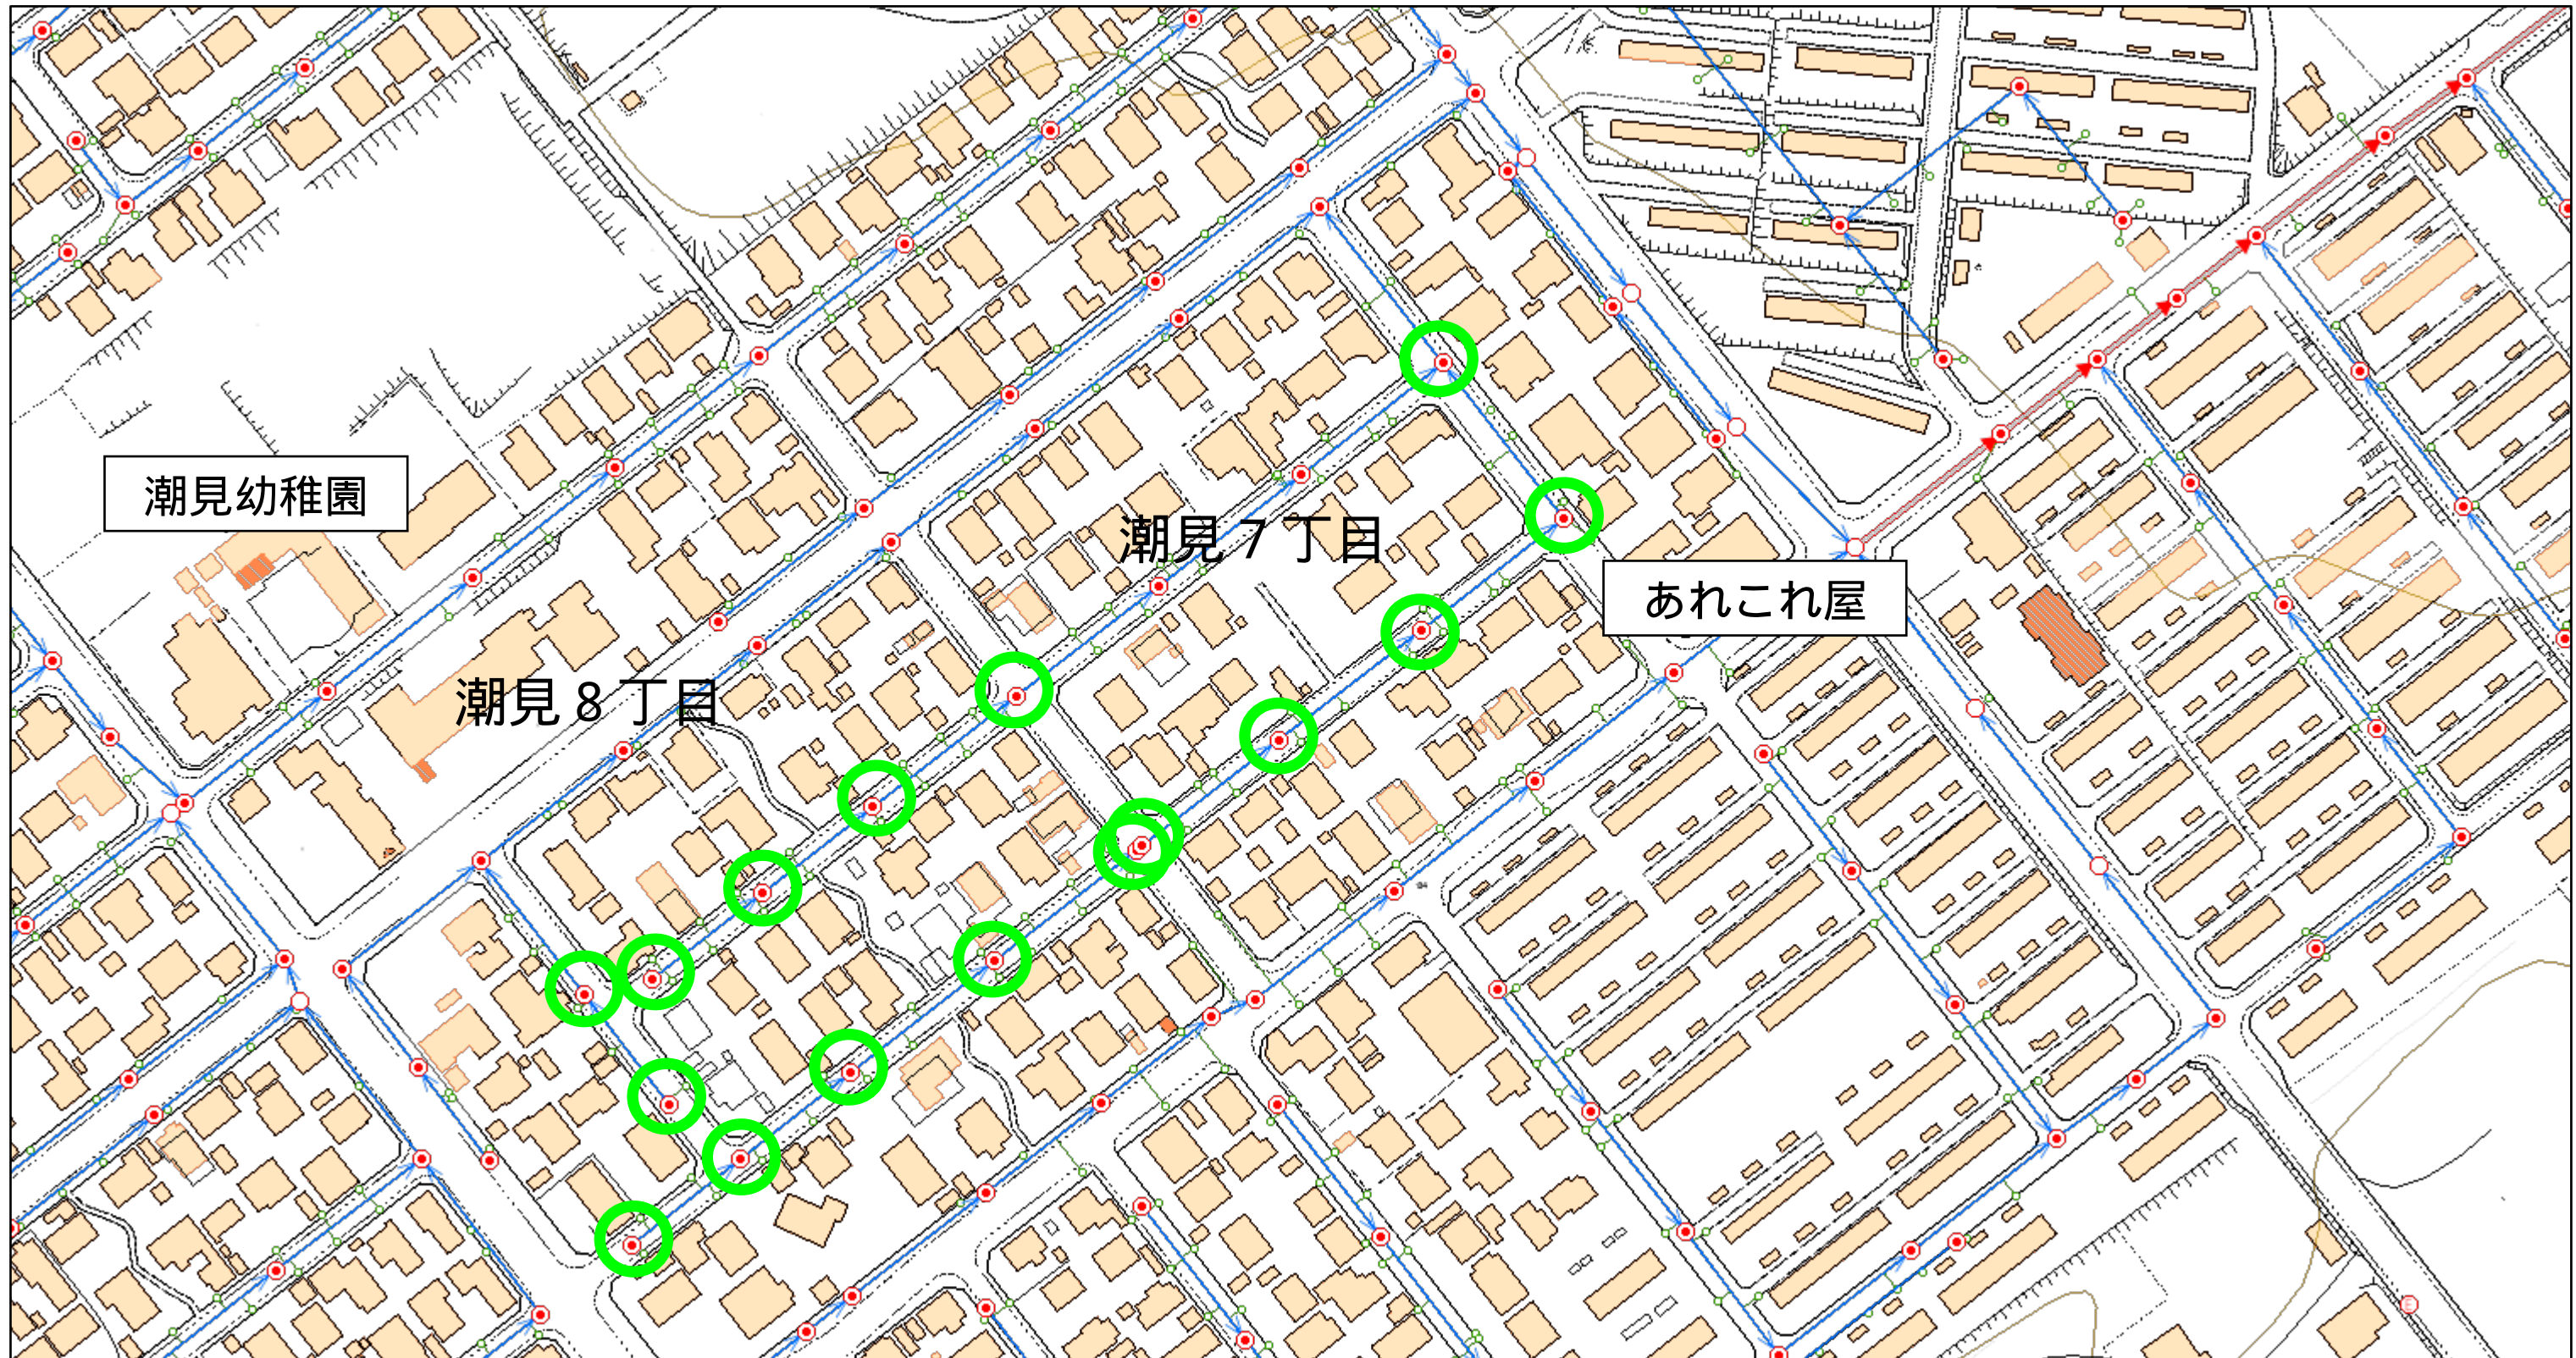

2023/10/12 14:20:26

- | | |
|--------|---------|
| — 取付管 | — 管種不明 |
| ○ 公共樹 | ○ マンホール |
| 管渠 | ● 1号 |
| — 幹線管渠 | ○ 2号 |
| — 枝線管渠 | ● 3号 |
| — 圧送管 | ● 4号 |
| — 放流管渠 | □ 特1号 |

○ : R7施工箇所 (16箇所)

1:1,694

