


# 平面図（新町）

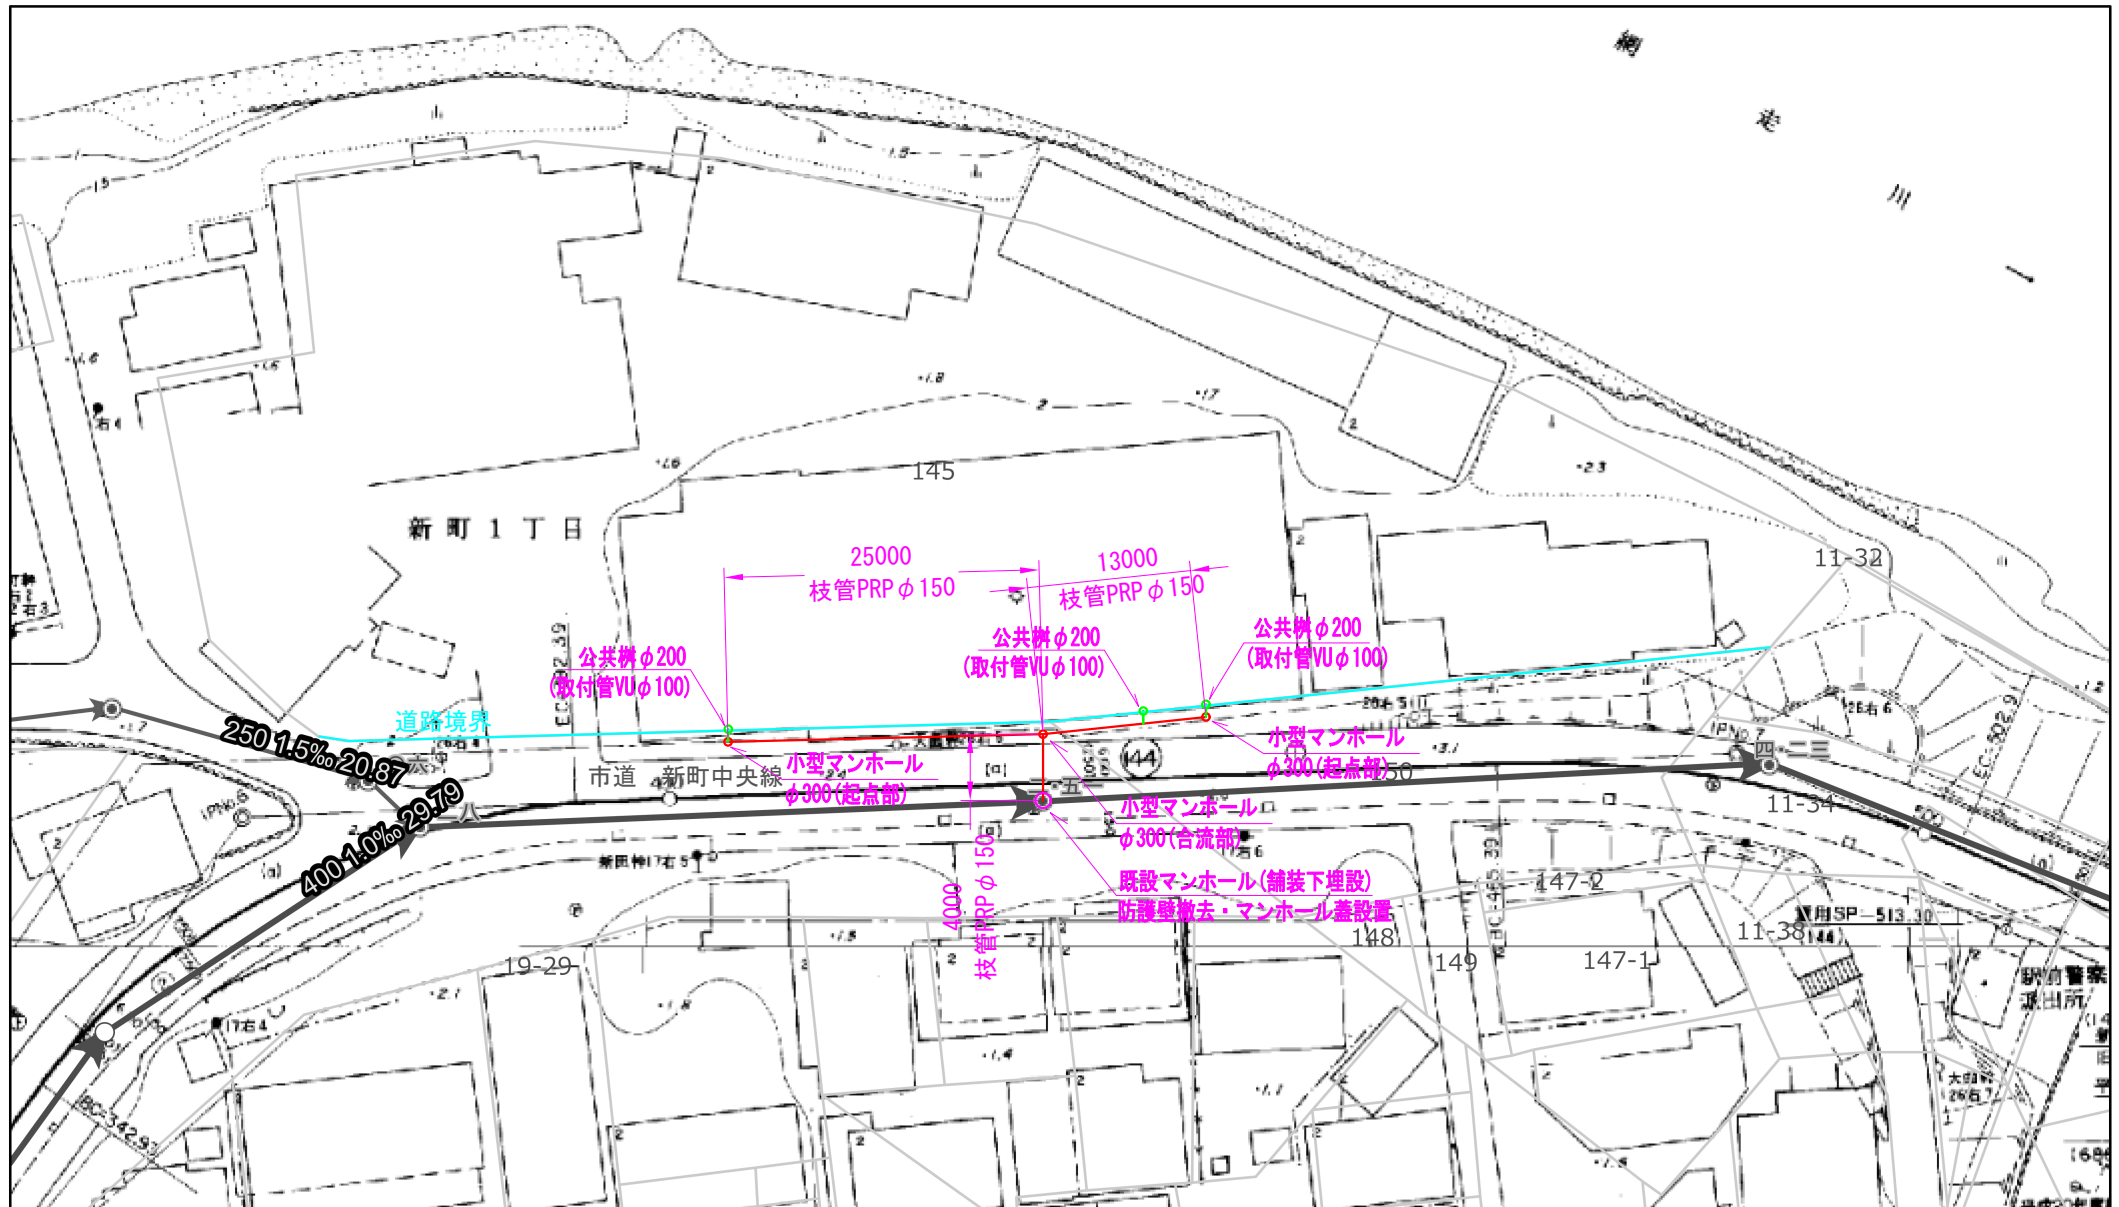

2025/10/24 0:36:00

マンホール ○ 2号 管渠 → 枝線管渠  
 ● 1号 → 幹線管渠 □ 地番図

