平面図（向陽）

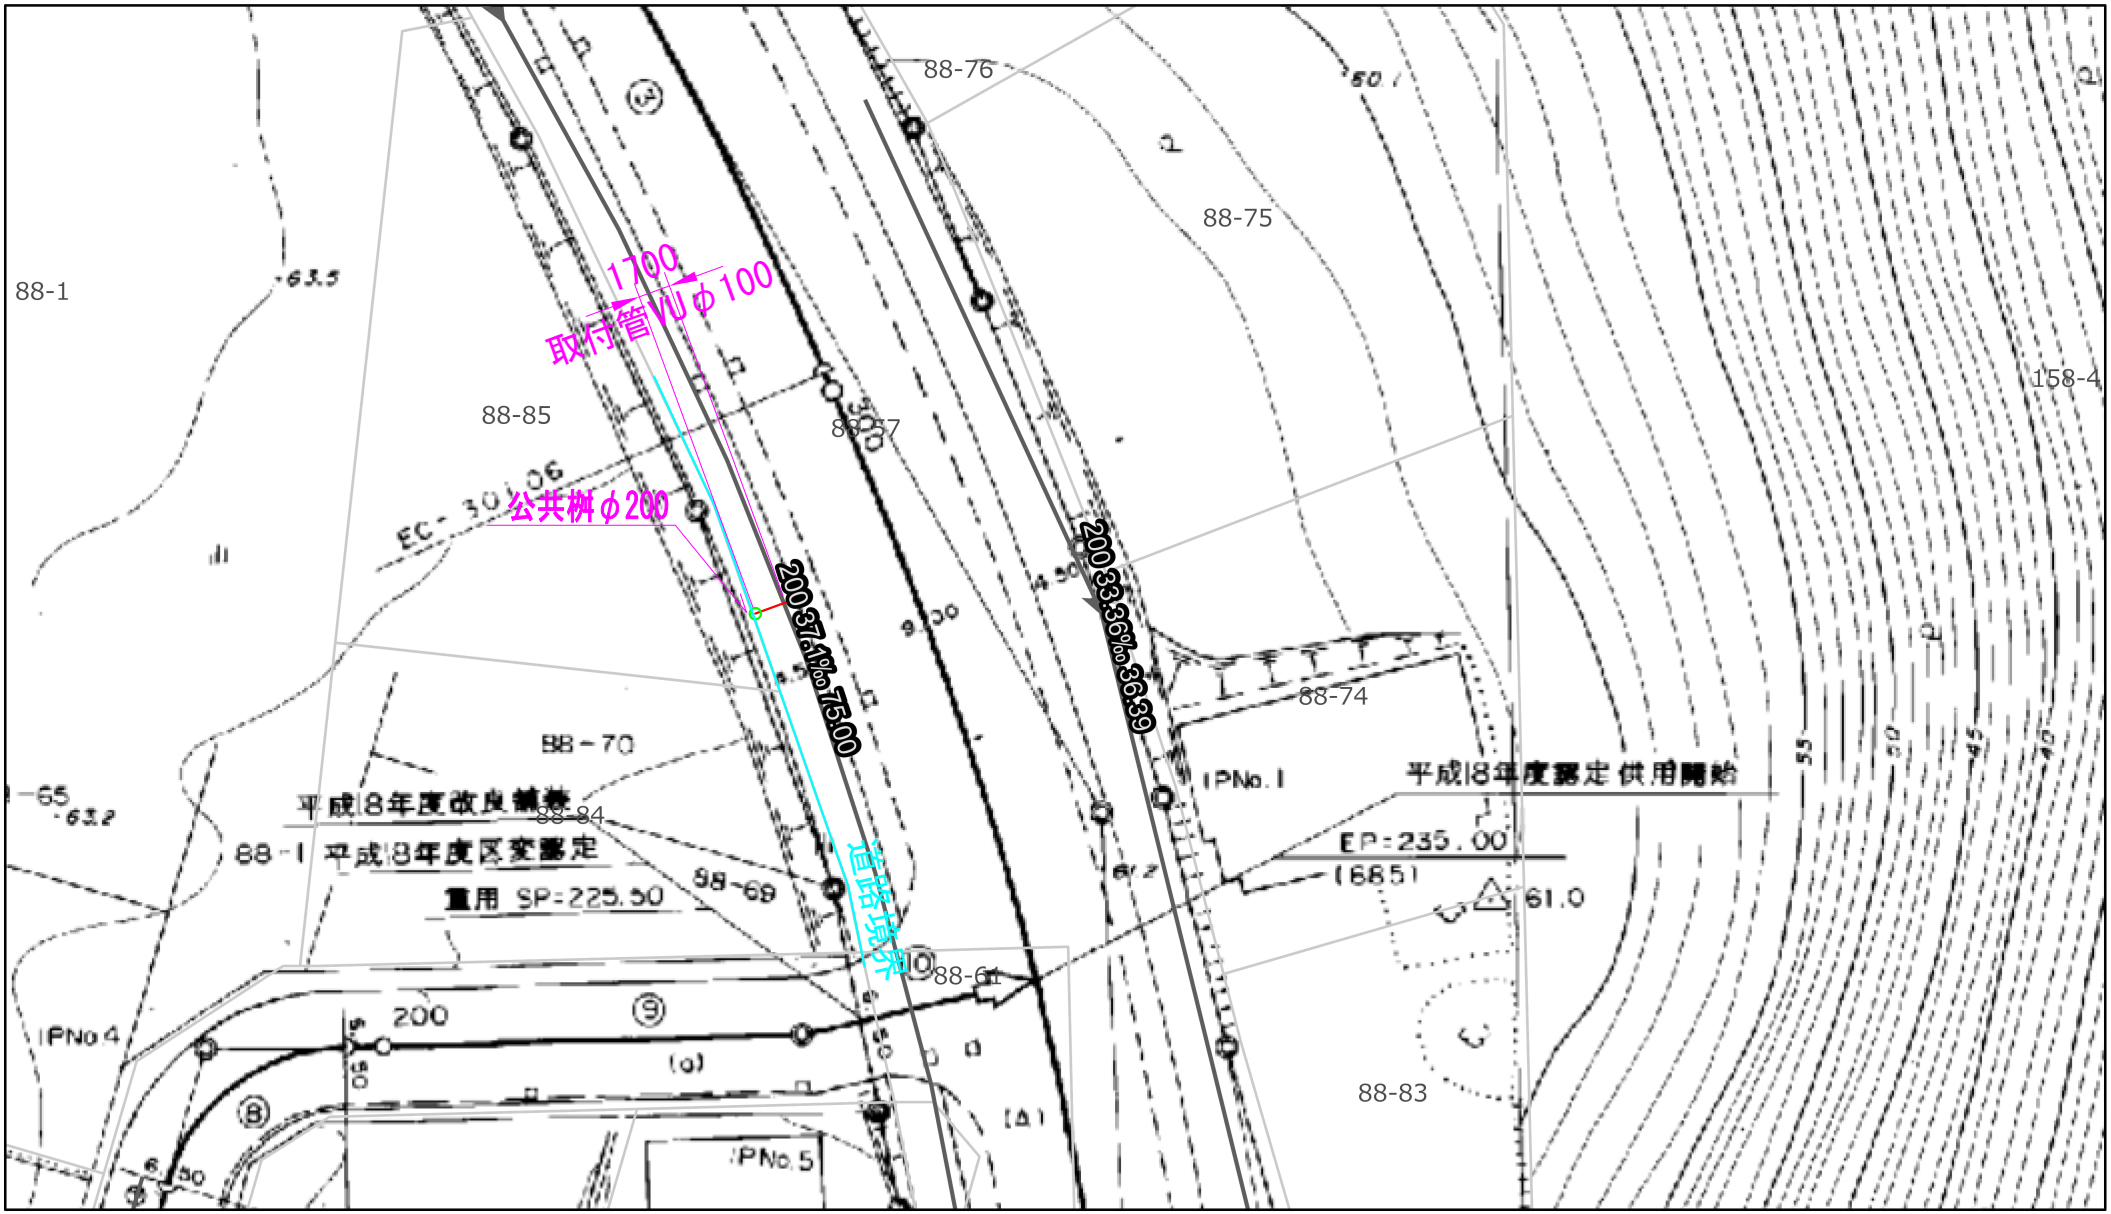

2025/10/24 0:33:26

1:400

0 0 0.01 0.01 mi

0 0.01 0.01 0.02 km

管渠

枝線管渠

地番図

ArcGIS Web AppBuilder