
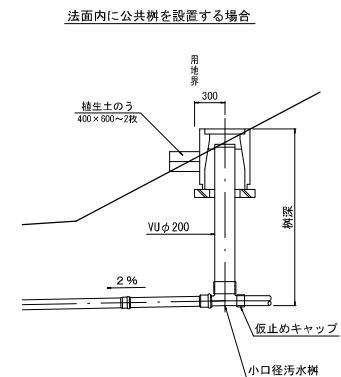
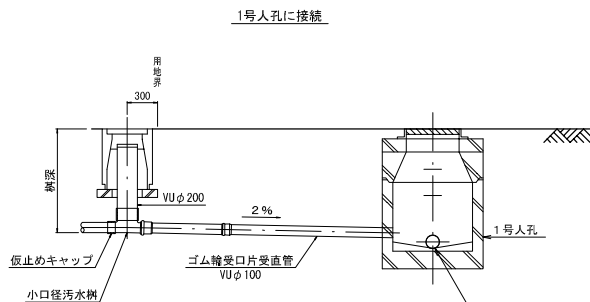



小口径公共樹取付管布設標準図

汚水樹設置標準図 non scale


参考標準図

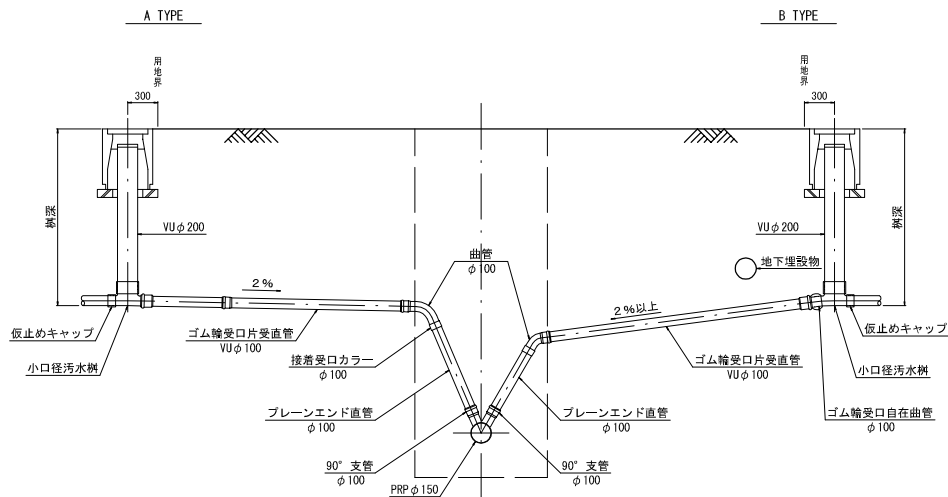


直高2.5m程度以上の法面がある場合

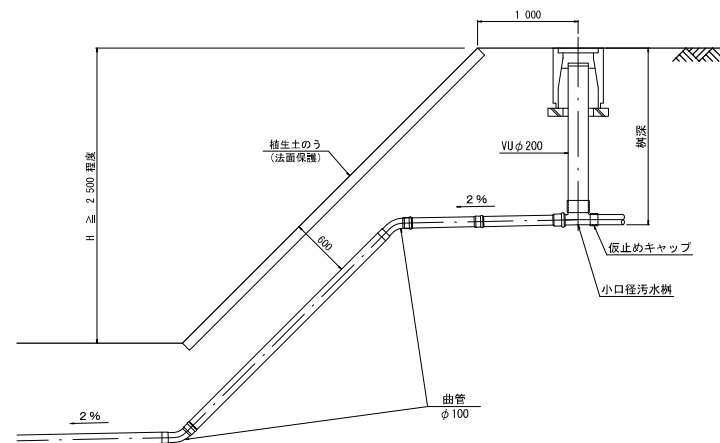

塩ビ汚水樹構造図 S=1:10

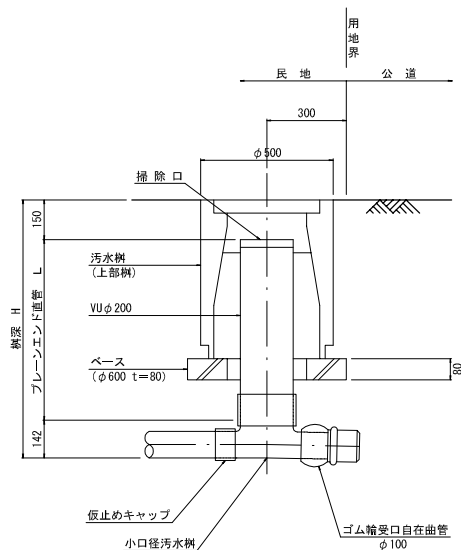

上部樹構造図 S=1:10

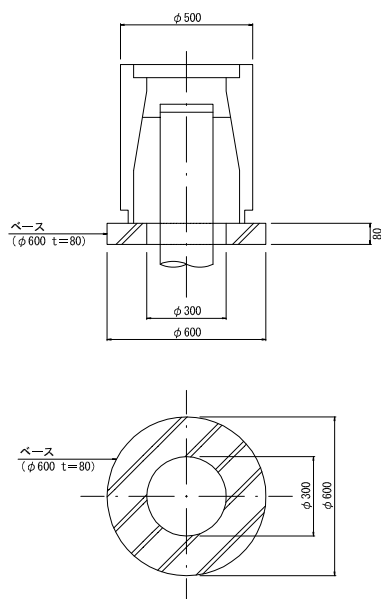

年度	
路線名	
工事名	網走市公共下水道 枝線管渠布設工事第1工区
図面名	小口径公共樹取付管布設標準図
縮尺	図示 図面番号
設計年月	平成 年 月
設計者名	
網走市	