

台帳
番号

4451 号


排水設備台帖

3801-118-00 ~ 123-00
124-00 ~ 129-00
142-00 ~ 147-00

No.1

排水設置番号 設置完了年月日	第 283 号	S. 60 年 9 月 5 日	施行業者 (TEL)
完了検査年月日	64. 9. 18 日	使用開始年月日 S. 60 年 7 月 30 日	網走市駒場南 5 丁目 73 番地 8 有限会社菊地工作所 TEL. 43-3451
設置場所	網走市潮見 7 丁目 13 番 10 号	市営住宅 13-10.11.12	規 格 延 長 備 考
ふりがな 設置義務者	網走市長 氏名 安藤 哲郎	住所 網走市南条東 4 丁目	管 本 管 VUφ100 103.5 ^M 枝 管 屋 内 VUφ100 ~ φ75 7.0
使用者氏名	公営住宅入居者		ト 流 し Pφ75 18.0 風 呂 Pφ75 18.0 ラ 手 洗 器 ツ 洗 面 器 プ
下水の種類別	<input checked="" type="checkbox"/> 家庭用 (アパート等) 営業用 団体用 工業用 その他		材 水 抜 栓 φ13 ¹ / ₄ × 1.6 18.0 本 付 属 設 備 便 器 C-730H 18.0
工事種類別	<input checked="" type="checkbox"/> 新 設 増 設 改 築 除害施設 既設施設撤去		確認額 6,710,000 円 竣工額 6,710,000 円
設置戸数及び人数	1 棟 6 戸	使用人数	位置図
水洗便所個数	大便器 個 • 小便器 個 • 両用便器 個 • 洋風便器 6 個		スーパ- みこう
用水による区分	<input checked="" type="checkbox"/> 1. 水道水 2. 地下水 3. 水道水地下水併用		
家屋の区分	1. 新 築 <input checked="" type="checkbox"/> 2. 既存家屋 3. 増 改 築		
水洗便所改造資金	有 無 <input checked="" type="checkbox"/>		
公共汚水樹申請	有 無 <input checked="" type="checkbox"/>		
検 査 事 項	13-10 3801-118-00 ~ 123-00 13-11 124-00 ~ 129-00 13-12 142-00 ~ 147-00		
	検査員技師 重野 幸一		


平面図

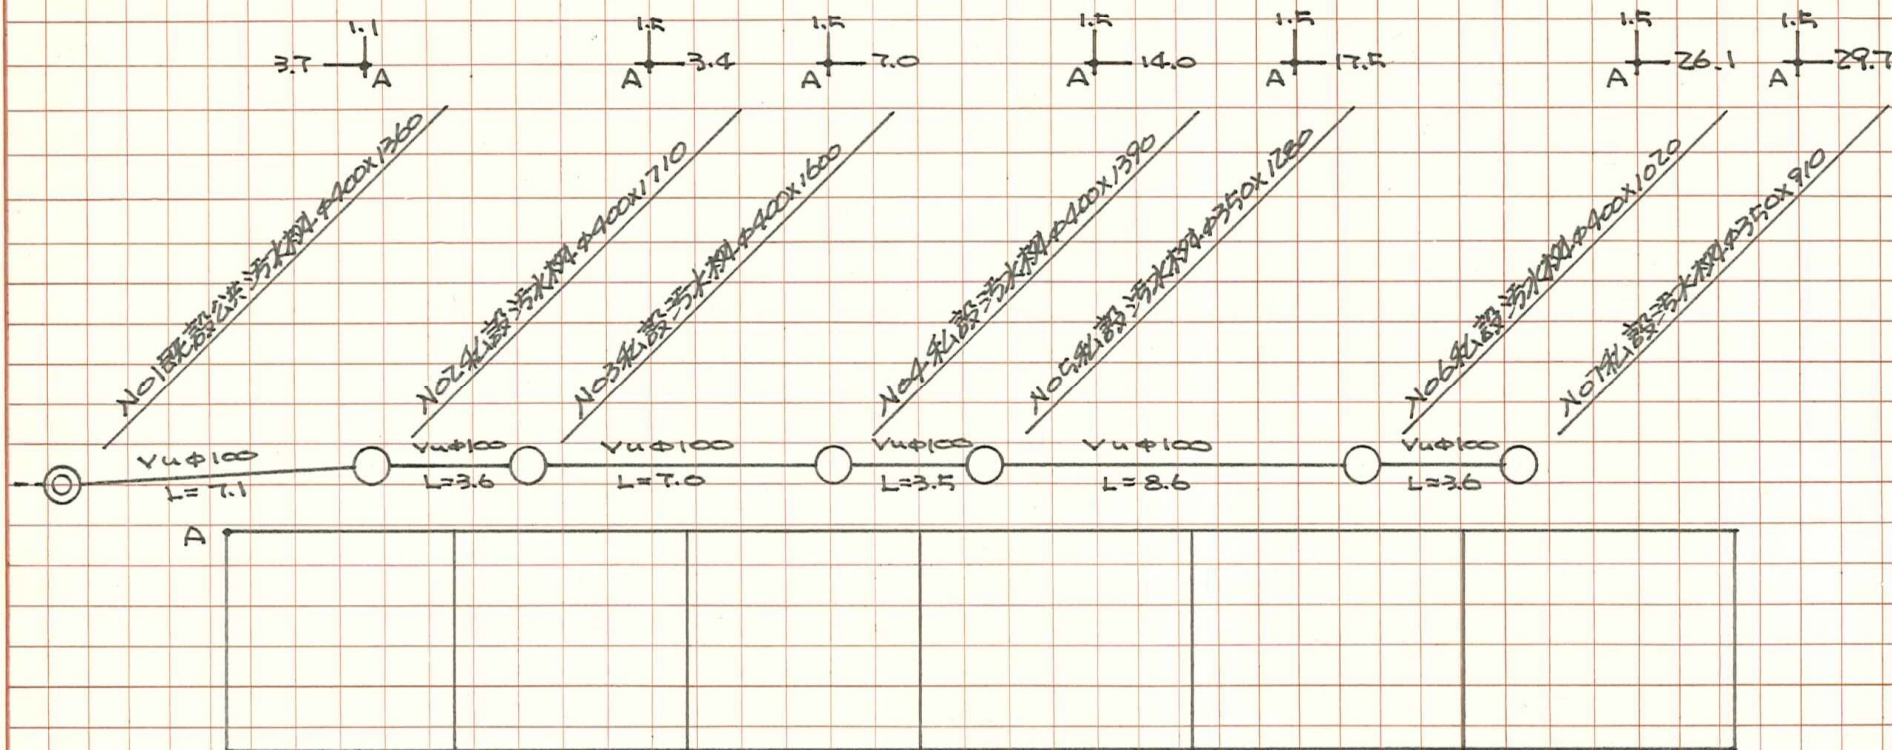

13-10 棟

設計者


平面圖

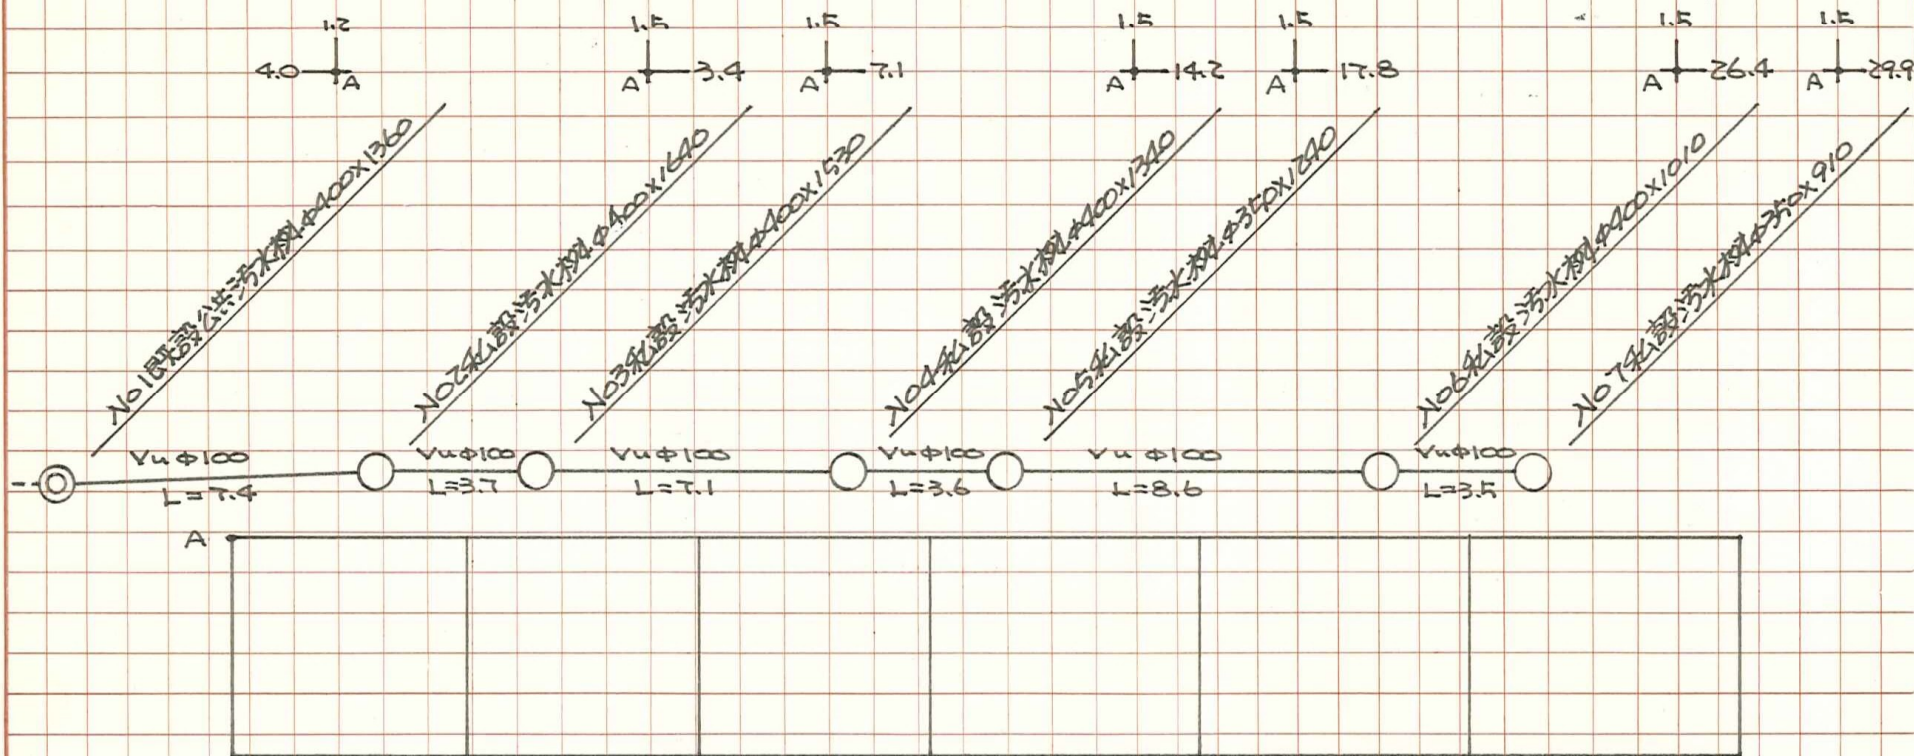

13-11 棟

設計者

平面图

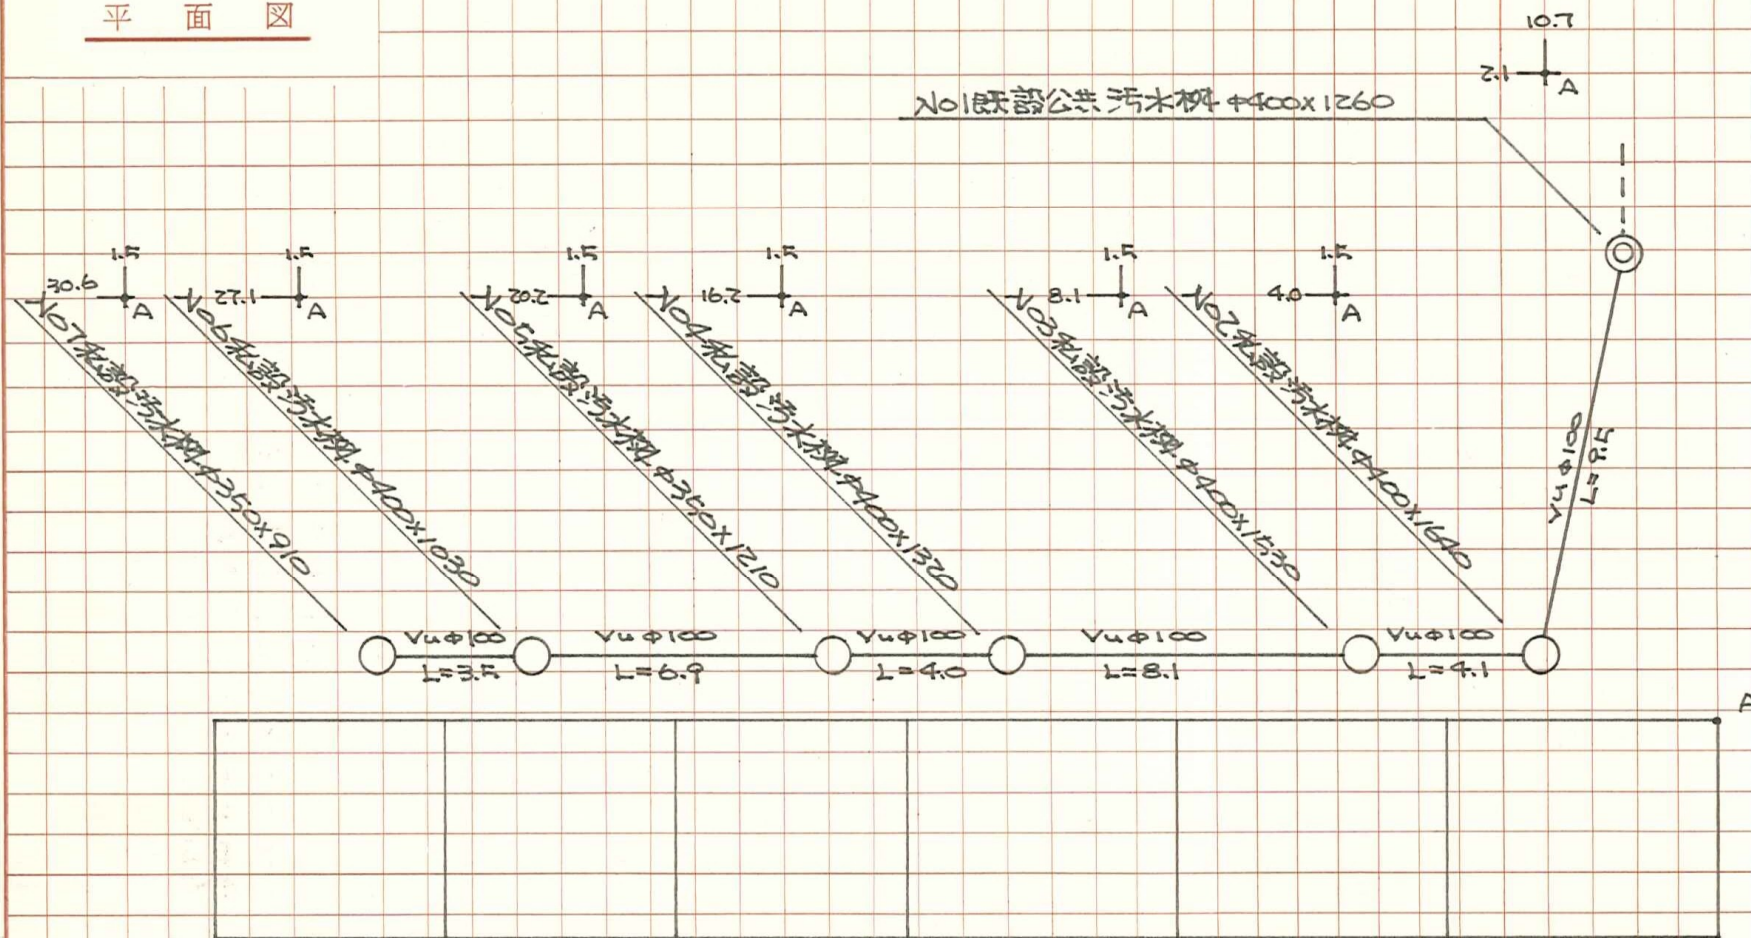

13-12 棟

設計者