



標準断面図

S = 1 / 50

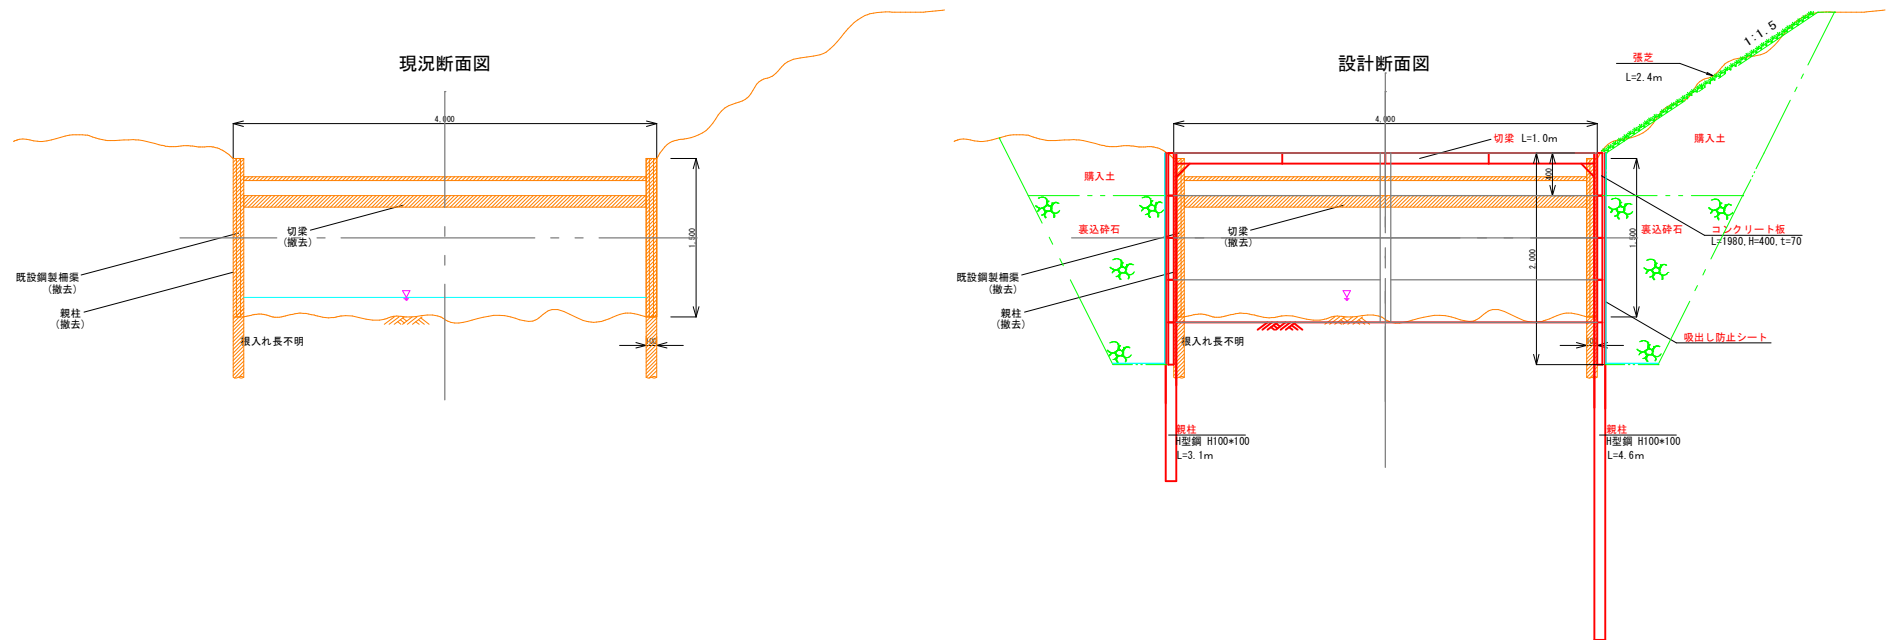

計画図			
工事名	昭和川河川整備工事		
図面名	標準断面図		
作成年月日	令和2年11月5日		
縮尺	図示	図面番号	1 / 1
網走市役所 都市整備課			

現況断面図

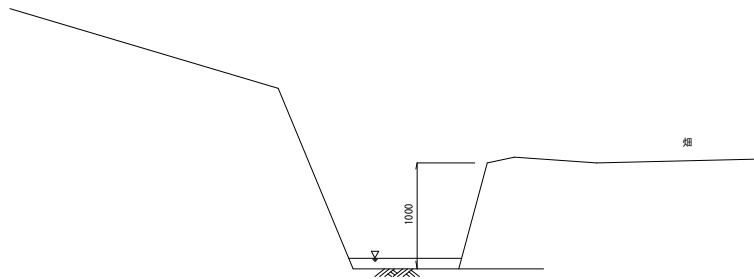

計画断面図

