


撤去平面図

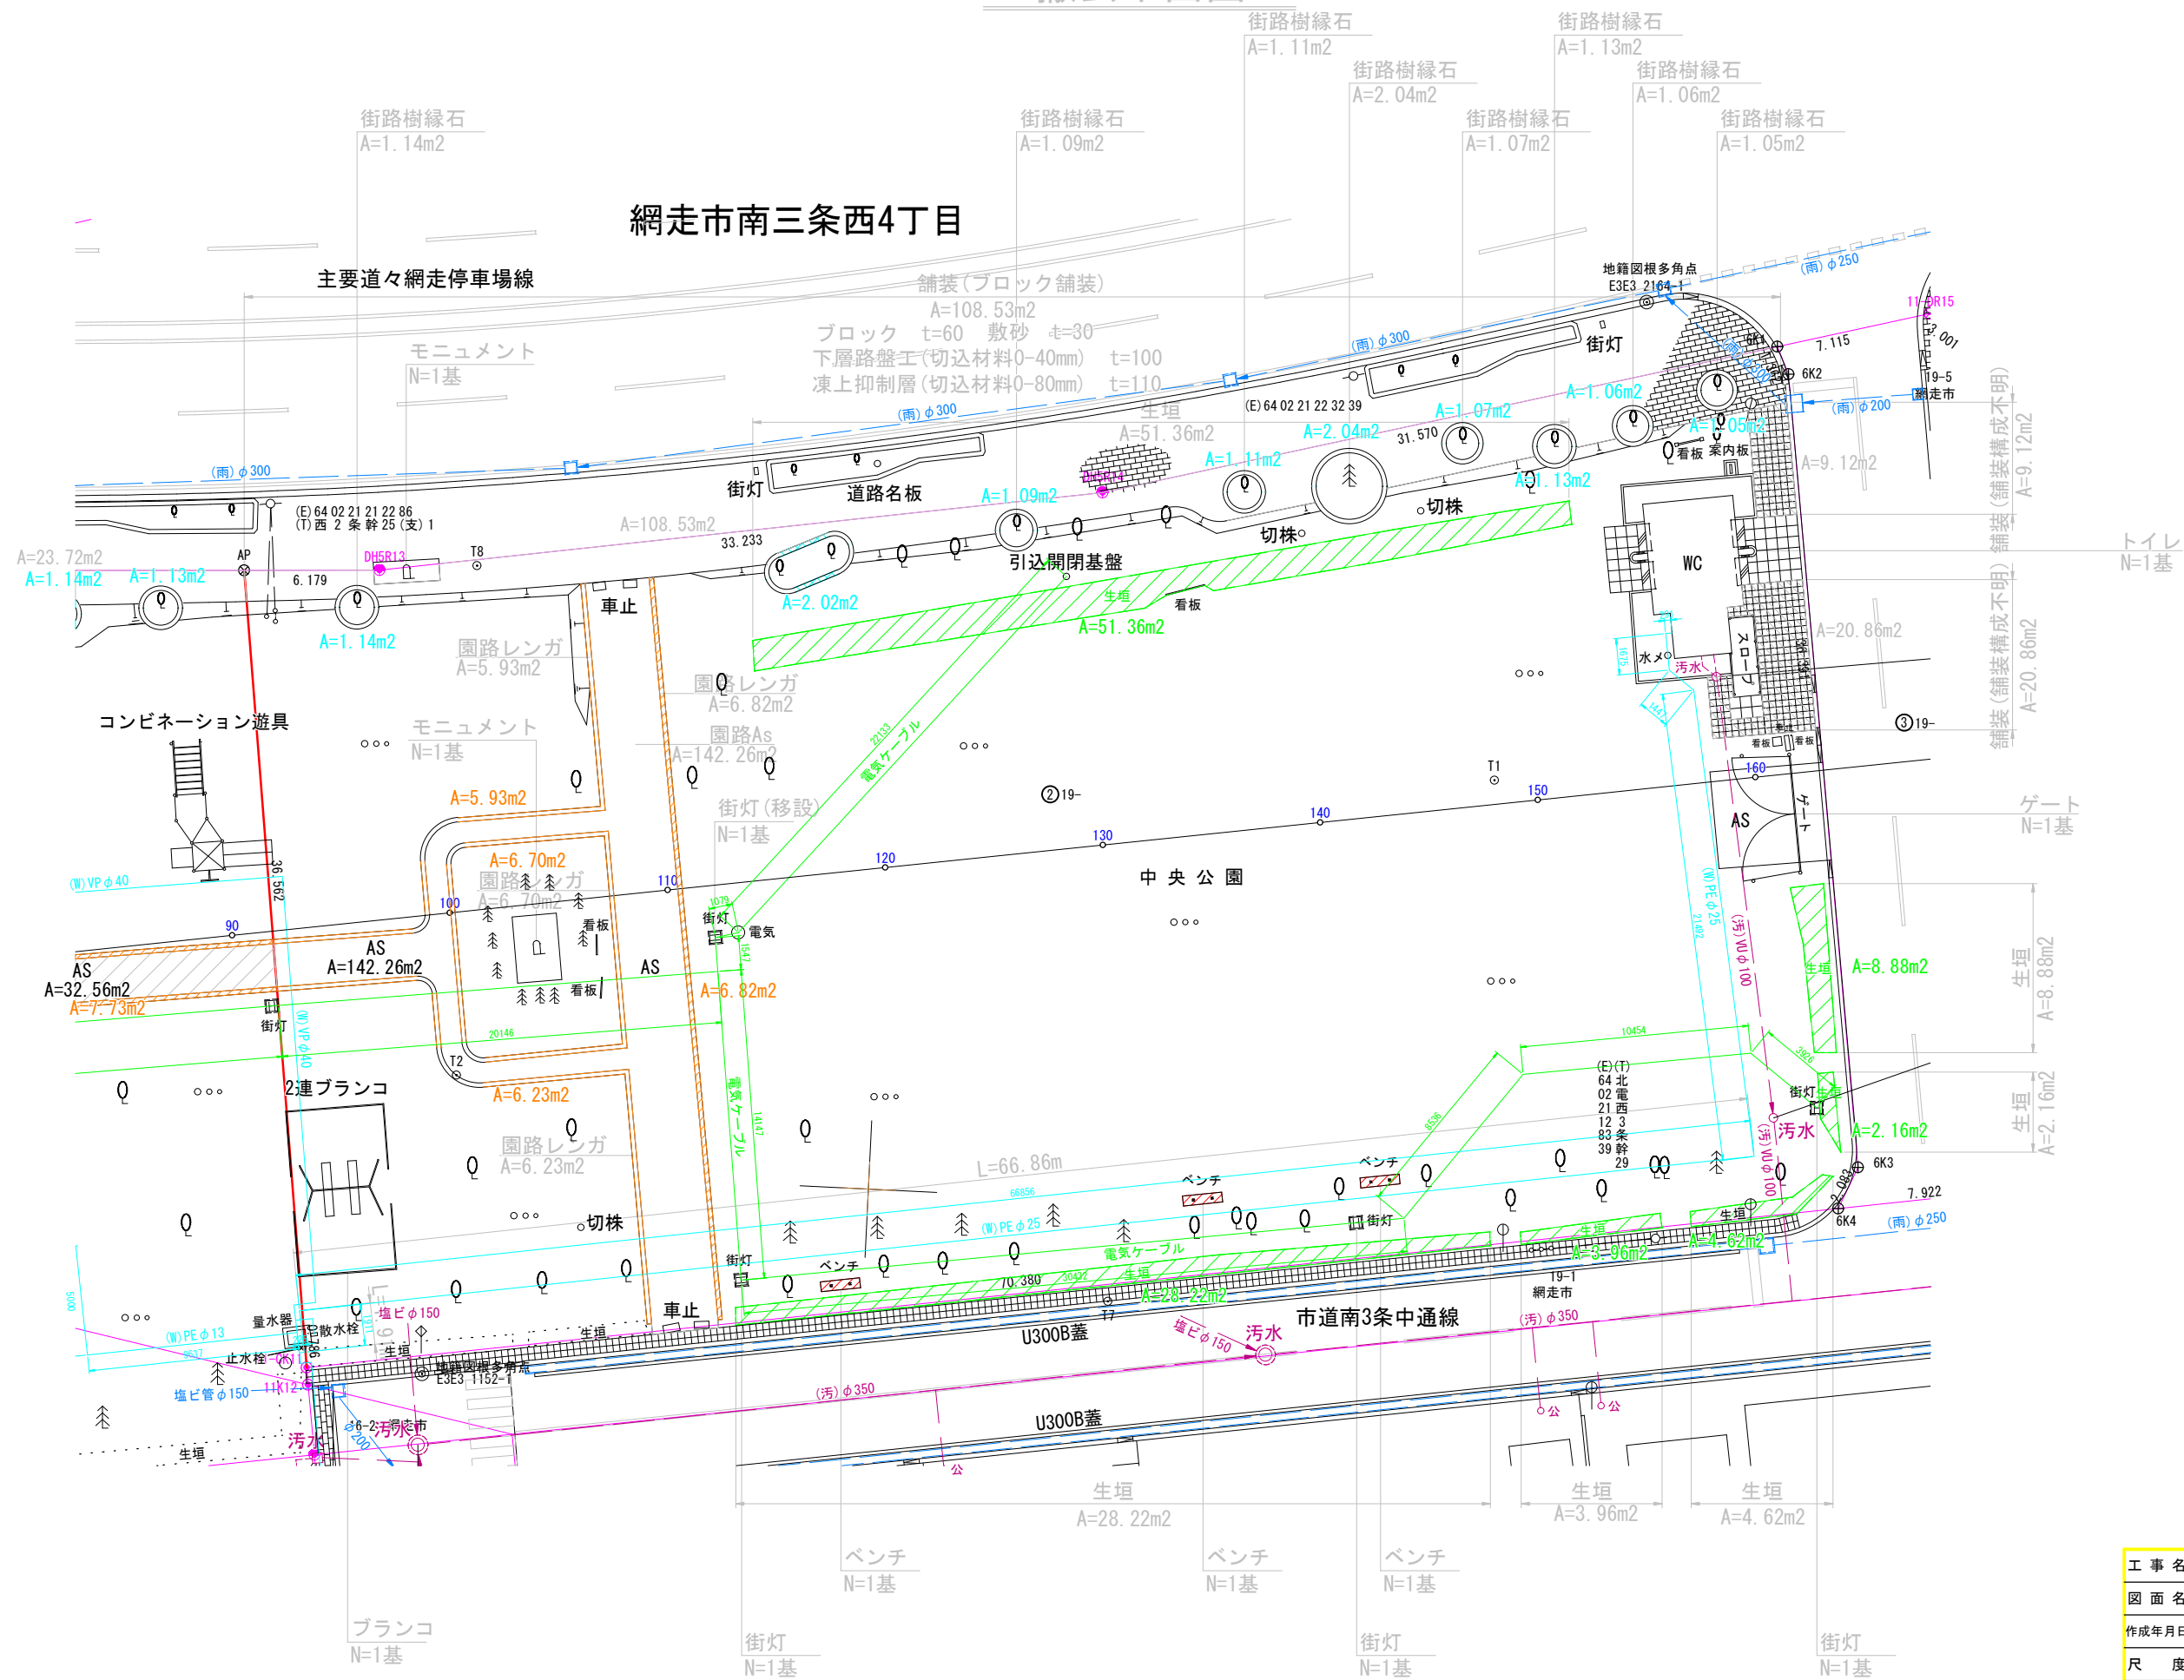

工事名	消防本部庁舎建設外構実設計業務委託		
図面名	撤去平面図		
作成年月日	令和7年12月		
尺度	1:150	図面番号	
会社名			
事業者名	網走市		