

これは図面に記録されている内容を証明した書面である。
令和8年1月13日
釧路地方支局北見支局

登記官

中尾秀和



地図番号	境界標の種類及び筆界点の記号又は点名			
	種類	コンクリート標	木杭	金属板
連-C-85	既設	K19, K1149, K1154		
	新設	MK1, L3	K1155, K1157	S132
与点の種類	① 公共基準点	口.	ハ.	ニ.

与点の成果 世界測地系（測地成果2024）による成果 13系

点名	X	Y
3級基準点 E3E31017-1	3023.974	555.741
3級基準点 E3交11	2986.755	523.188

	TKY2JGD Ver. 1. 3. 79	PatchJGD Ver. 1. 0. 0
基準点		
筆界点		


座標求積表
 $\Delta X_n = X(n-1) - X(n+1)$ $S = 1/2 \sum \Delta X_n \cdot Y_n$

①7-3 点名	X	Y	$\Delta X \cdot Y$
S132	3020.392	563.295	3262.604640
MK1	3019.739	567.459	-7779.862890
L3	3006.682	553.467	-7015.747692
K1155	3007.063	551.289	4005.114585
K1157	3013.947	552.525	7364.605725
倍積 =			-163.285632
1/2 =			81.6428160
地積 =			81.64 m ²


②7-37 点名	X	Y	$\Delta X \cdot Y$
K1149	3002.910	575.044	-6653.834124
K1154	3006.452	554.786	2092.652792
L3	3006.682	553.467	7353.916029
MK1	3019.739	567.459	6435.552519
K19	3018.023	578.404	-9733.960916
倍積 =			-505.673700
1/2 =			252.8368500
地積 =			252.83 m ²

合計 ① + ② = 334.4796660

地番	7-3, 7-37	土地	地積	所測	在量	図図
土地の所在	網走市北十条西五丁目					

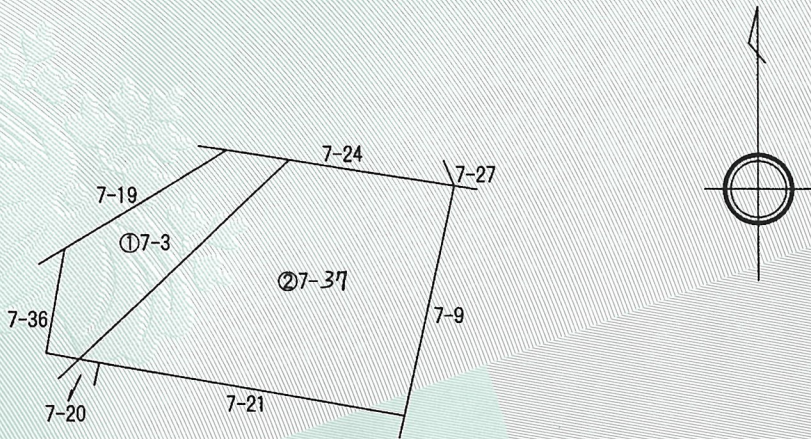

拡大図
S=1/250

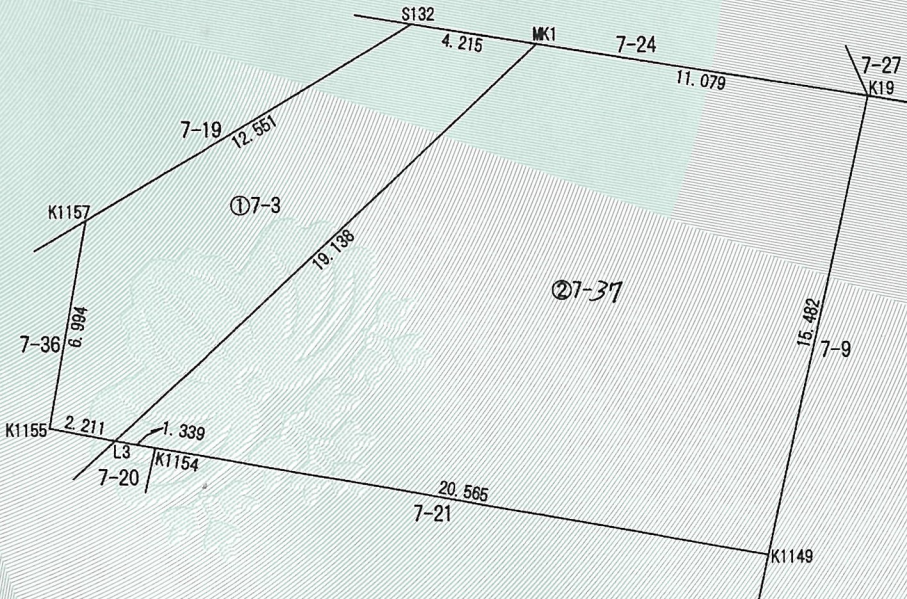

測量年月日 令和7年12月6日

作成者	網走市南5条東1丁目10番地
	網走市役所 企画総務部 財政課 管財係 中原 俊一



(令和7年12月22日作成)

申請人	網走市長 水谷洋一	縮尺	1/ 500
-----	-----------	----	--------