


計画平面図 (1/100)

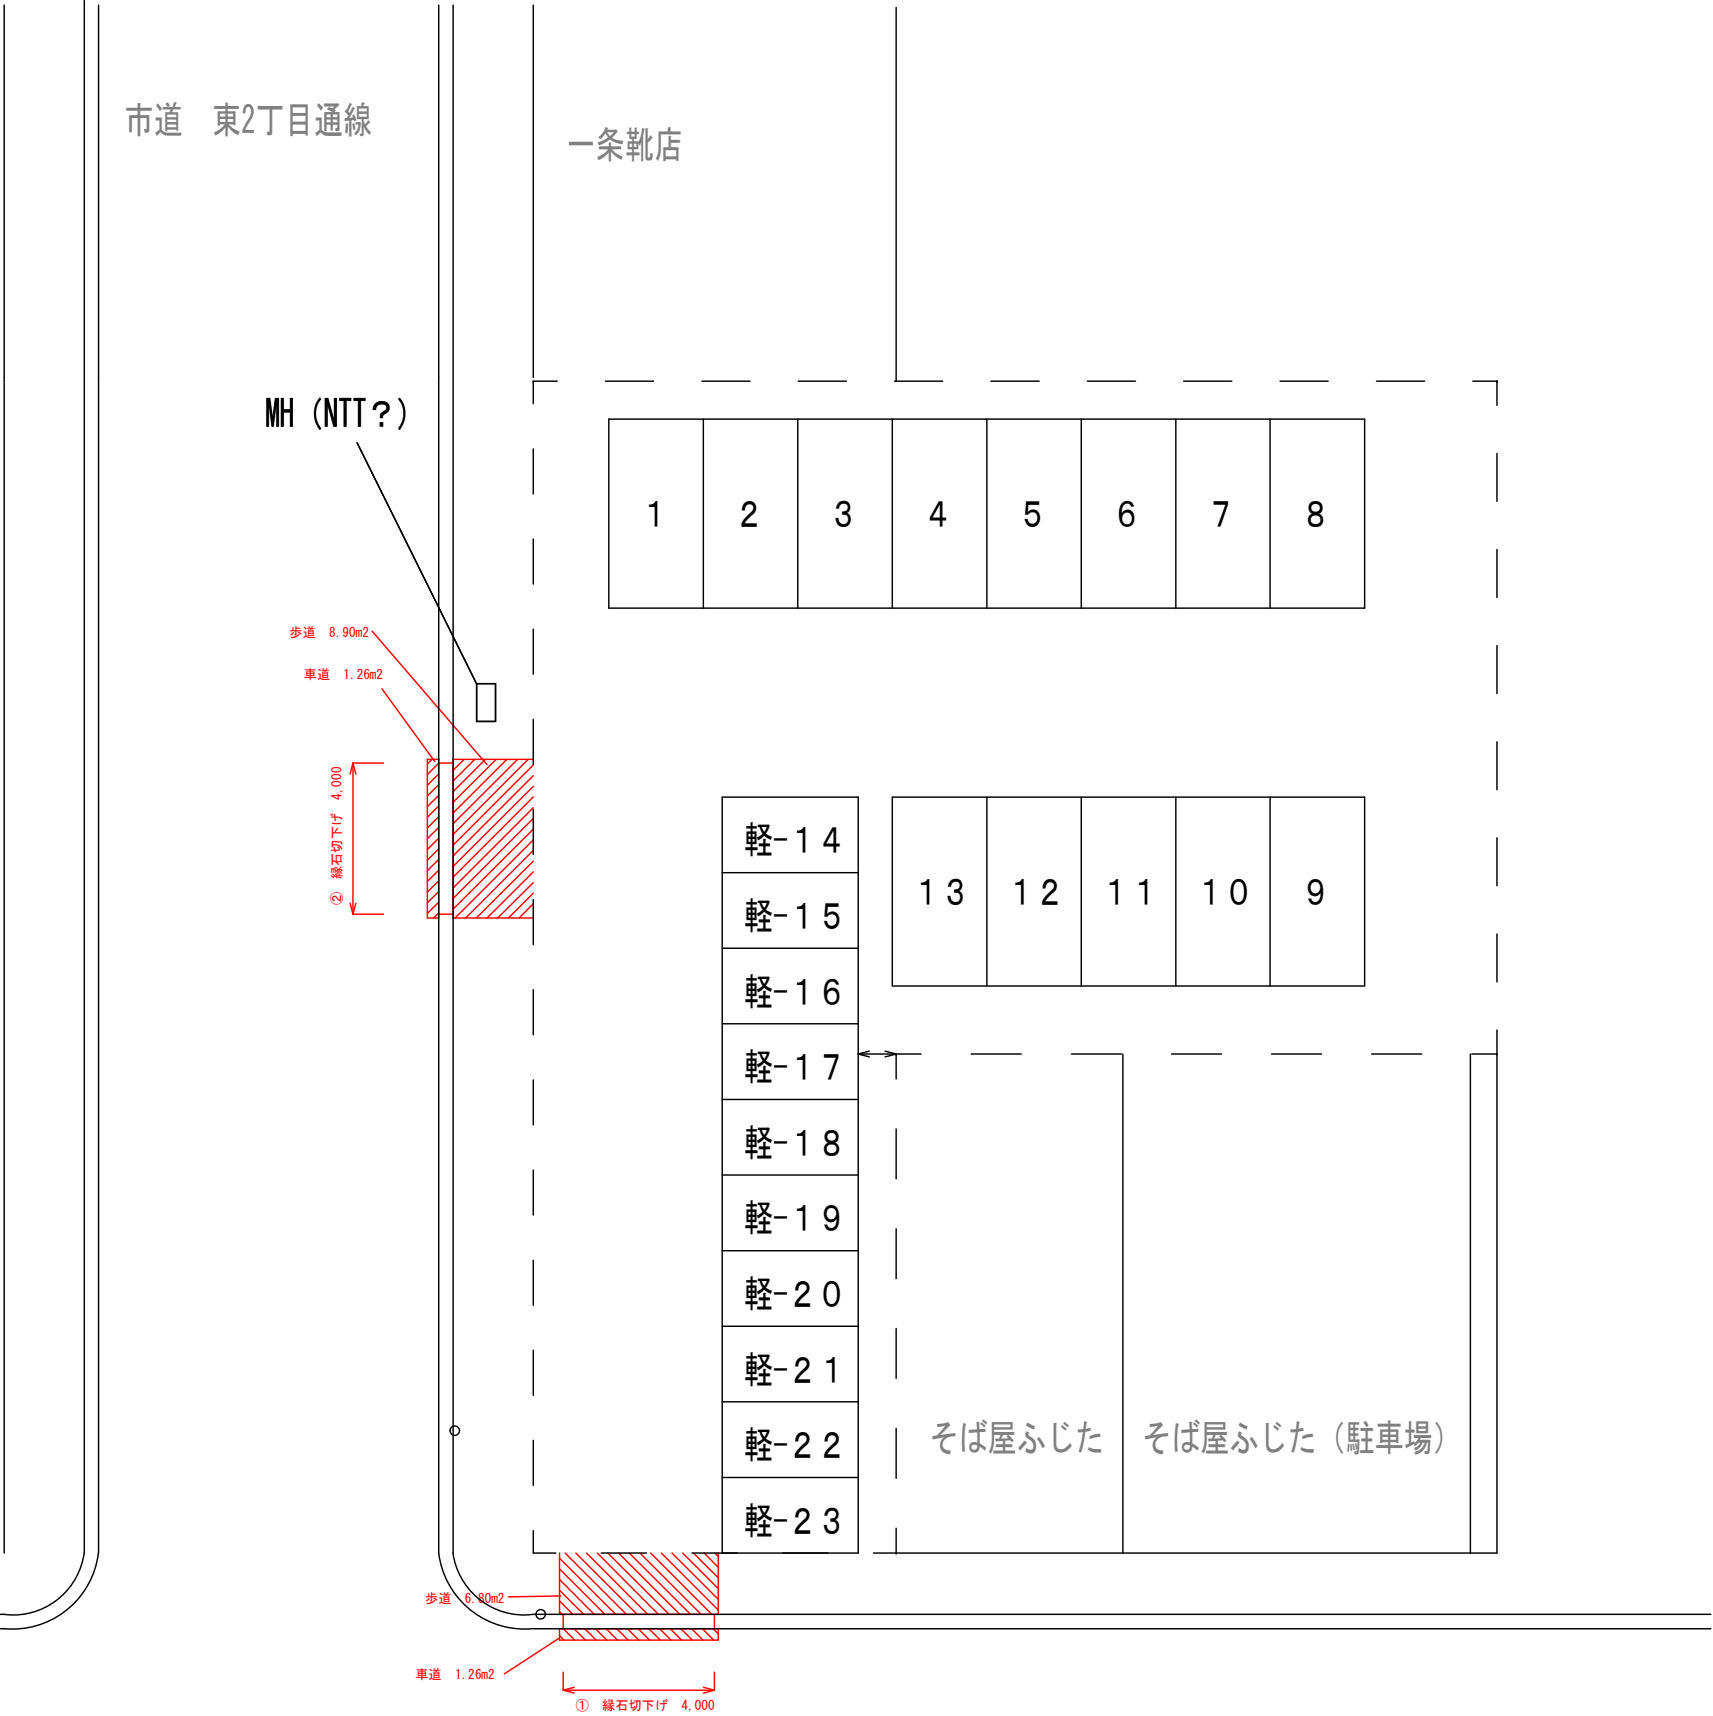

標準断面図【歩道】 (1/25)



標準断面図【車道】 (1/25)

