
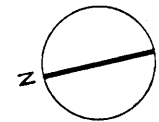



案内図 1/12,500

建設地
網走市桂町2丁目7-1番地

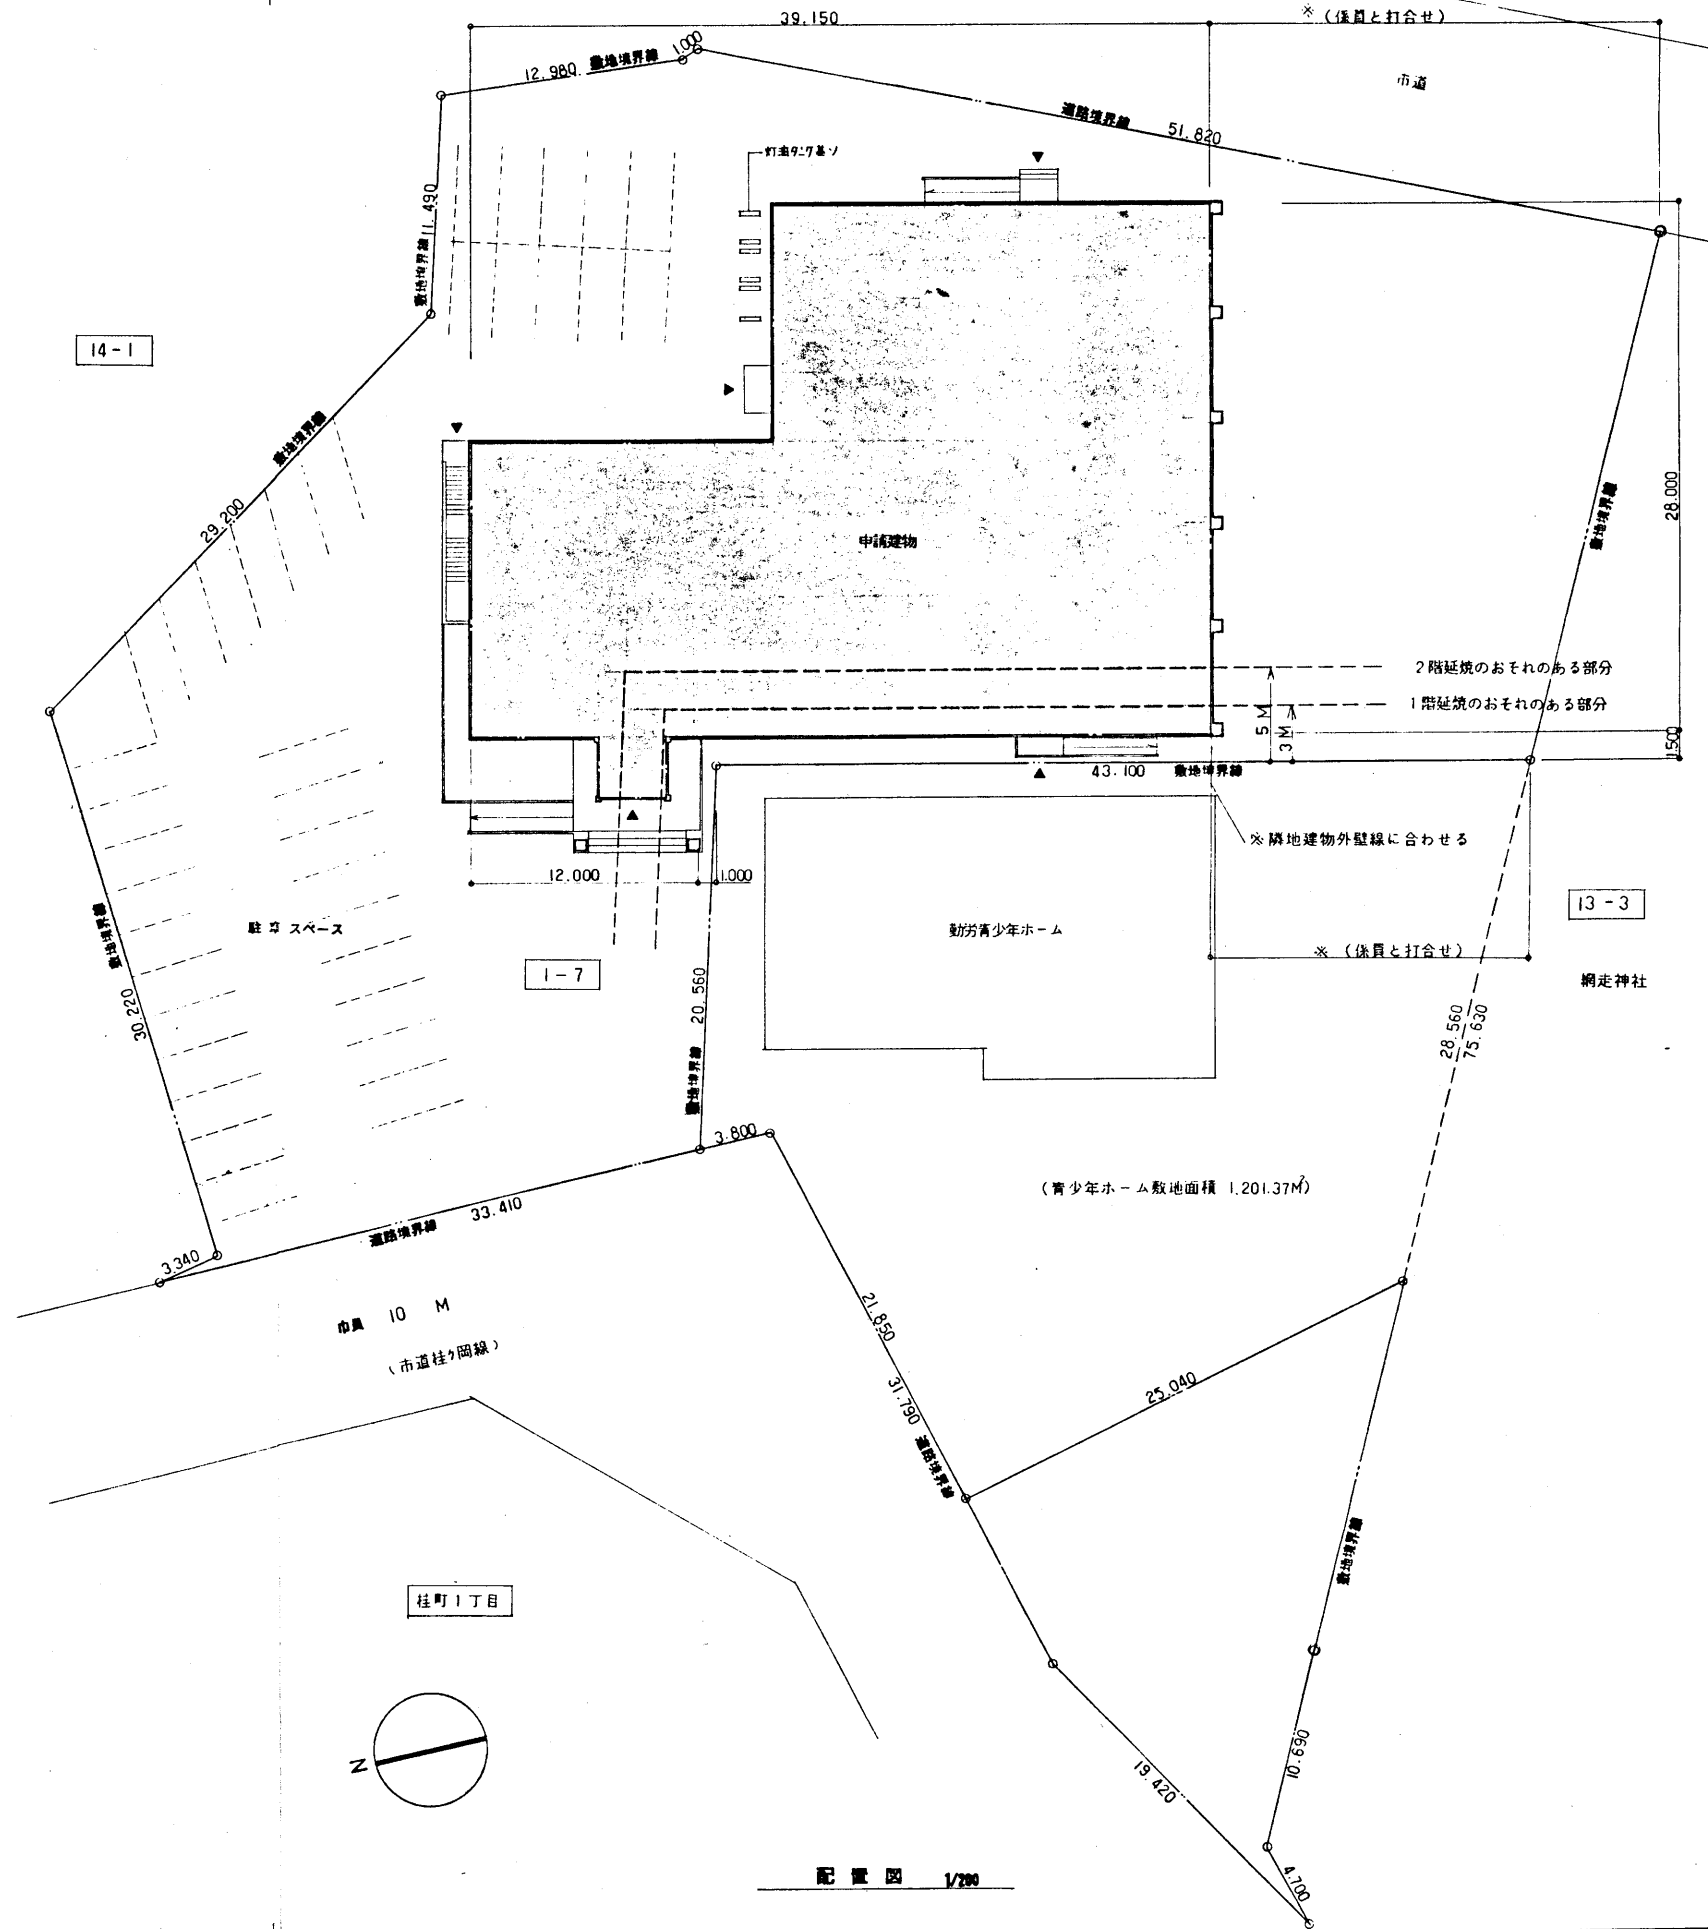


配置図 1/200

平成 3 年 10 月 日	工事名	網走労働者総合福祉センターA型新築工事		設計	案内図	縮尺	1/12,500	建築
所長	主任技師	技師		配置図		尺	1/200	A-4
株式会社 岩見田建築設計事務所				設計図名称				
一級建築士事務所 登録(知事) 第89号								
一級建築士 小川 正 登録番号(大臣) 第83677号								

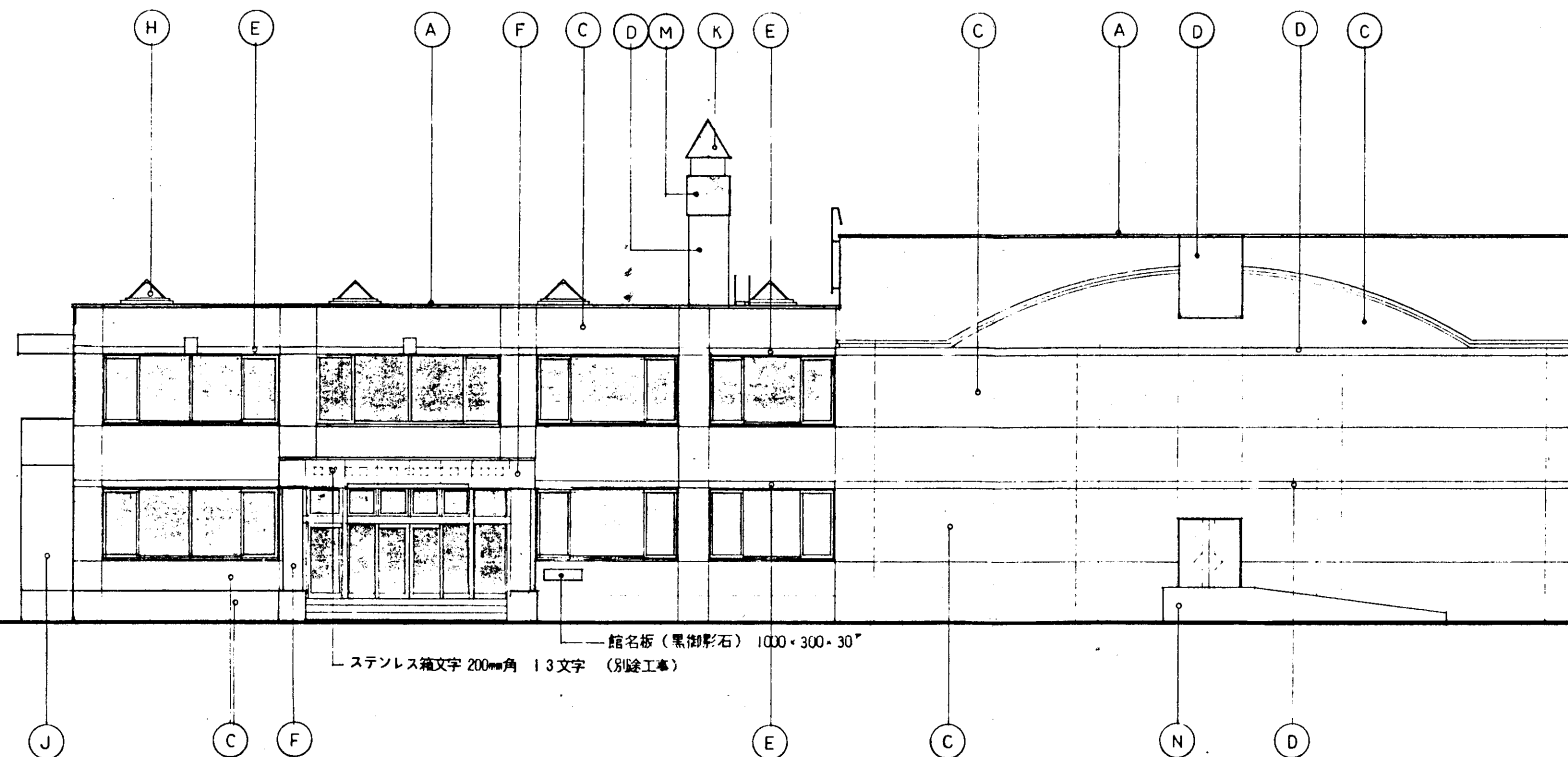

西側立面図

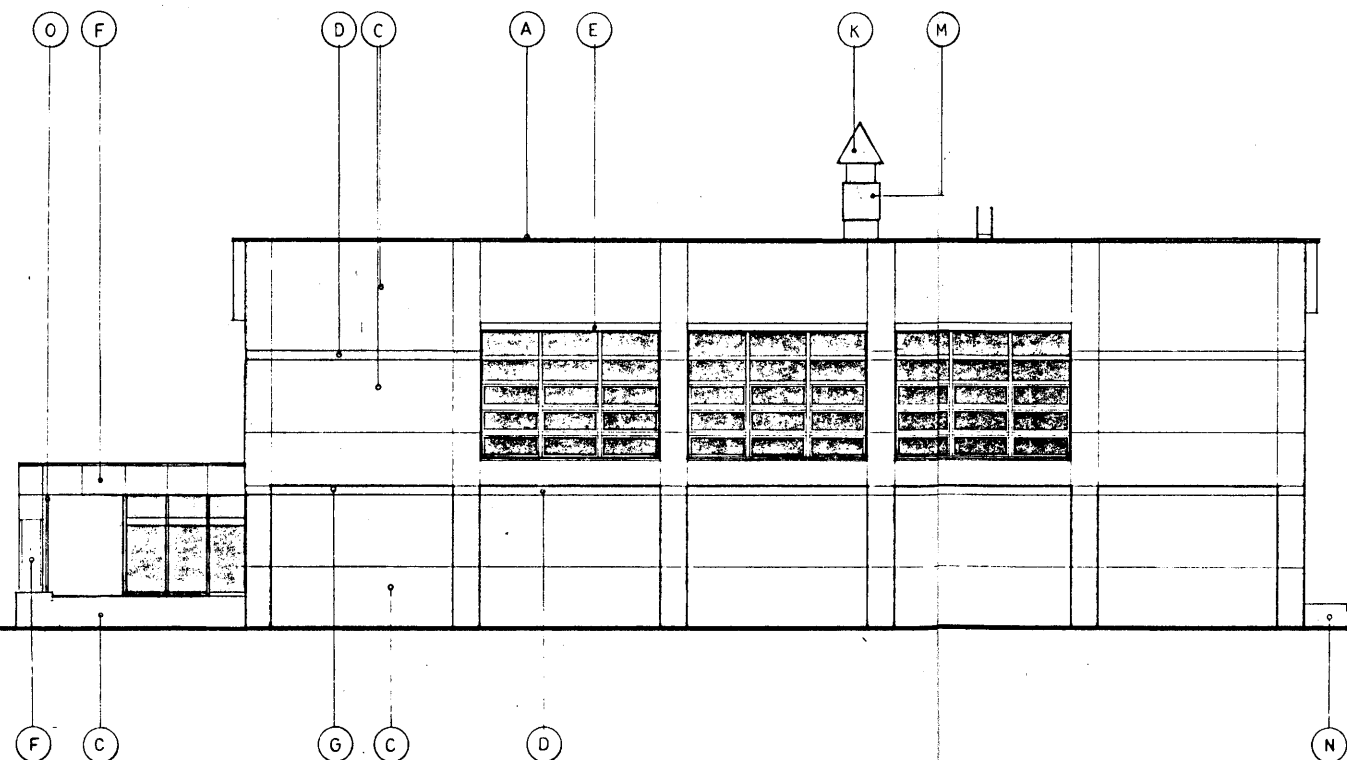


南側立面図


凡例

A	バラベット笠木 カラーアルミ既製品 オープンタイプ W=250
B	バラベット笠木 カラーアルミ既製品 オープンタイプ W=300
C	外壁セッ器質無釉タイル張 二丁掛60×227
D	外壁セッ器質無釉タイル張 二丁掛60×227 タテ張
E	カラーアルミパネル t=2
F	御影石貼 t=25 パーナー付上げ(小口、目地共本磨き仕上げ)
G	軒天 アクリル樹脂系吹付タイル
H	トップライト カラーアルミ枠
I	庇 屋根 ステンレス防水 t=0.4
J	屋外階段 段裏 コンクリート打放し 撥水剤吹付
K	障子 亜鉛鍍金銅板 t=4.5mm 焼付塗装
L	ステンレスタラップ
M	コンクリート打放しの上 VP仕上げ
N	コンクリート打放し、モルタル金コテ
O	立トイ 50#

A—A 断面図 1/100

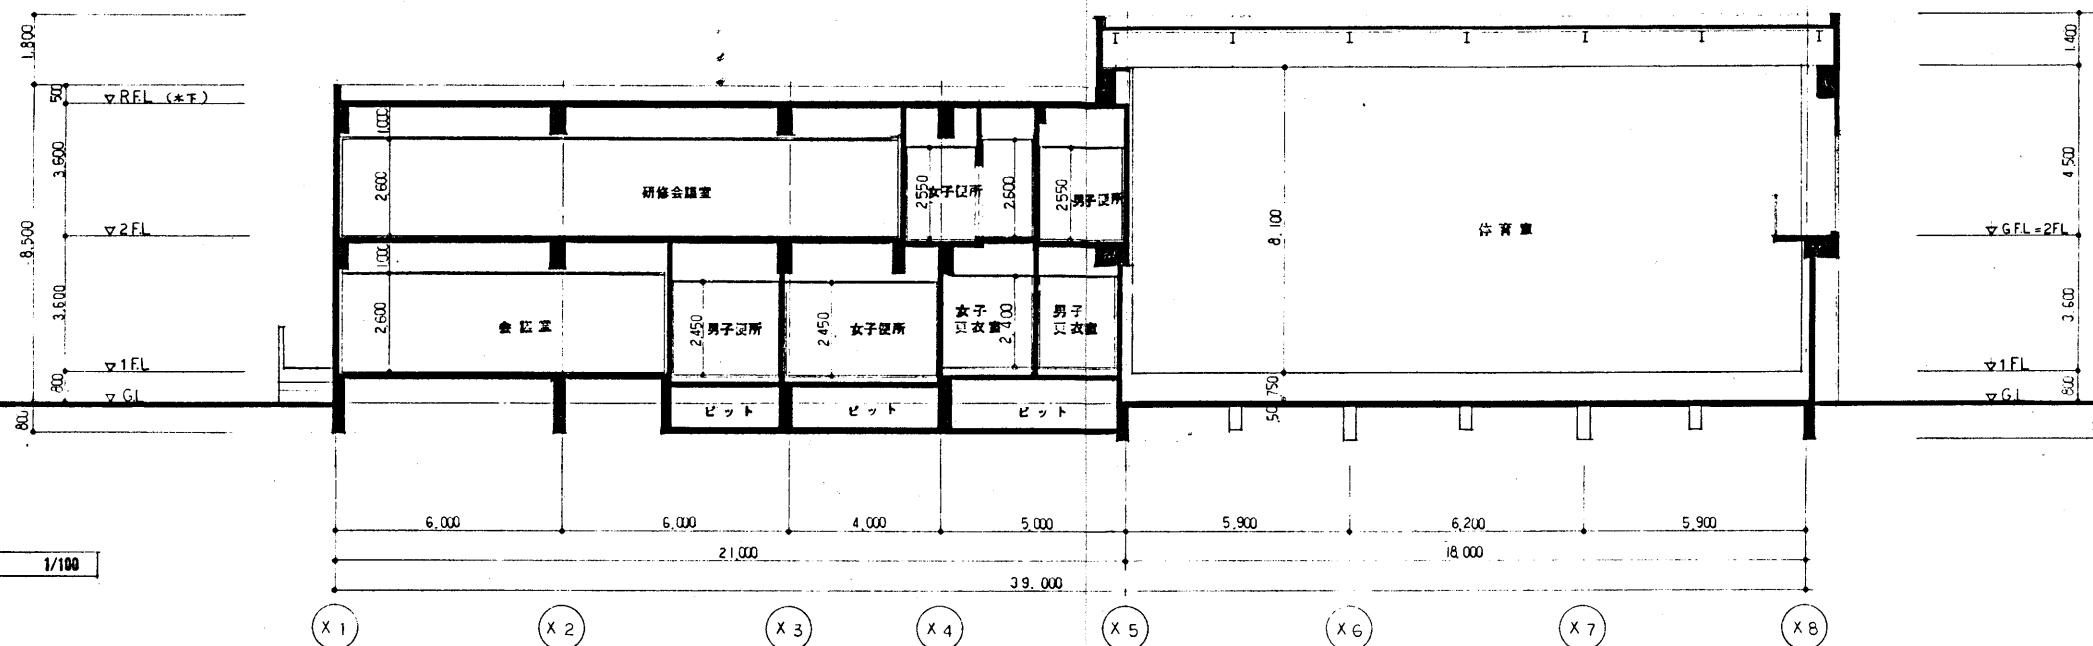

B—B 断面図 1/100

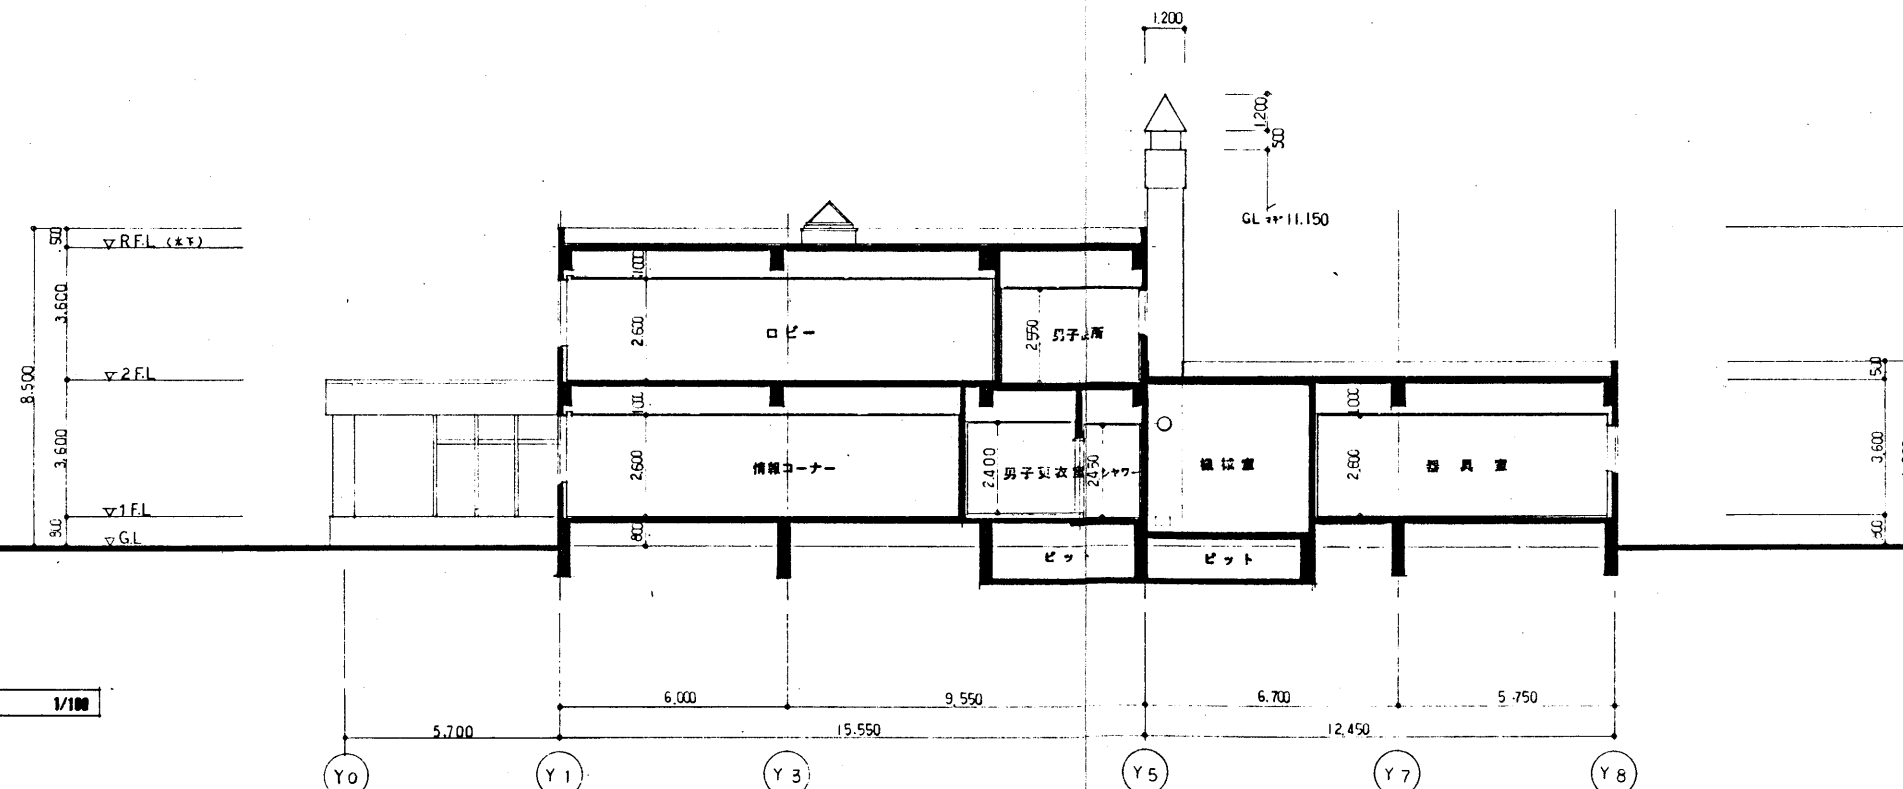

平成 3 年 10 月 日	工事名	網走勤労者総合福祉センターA型新築工事	設計	断面図	縮尺	1/100	建築
所長	主任技師	技師	設計	図名	尺		A-12

株式会社 岩見田建築設計事務所
一級建築士事務所 登録(知事) 昭石89号
一級建築士 小川 庄治 登録番号(大臣) 昭83677号

