


水利施設等保全高度化事業
 (畑地帯総合整備事業:畑地帯総合整備型)
 網走南部東第2地区

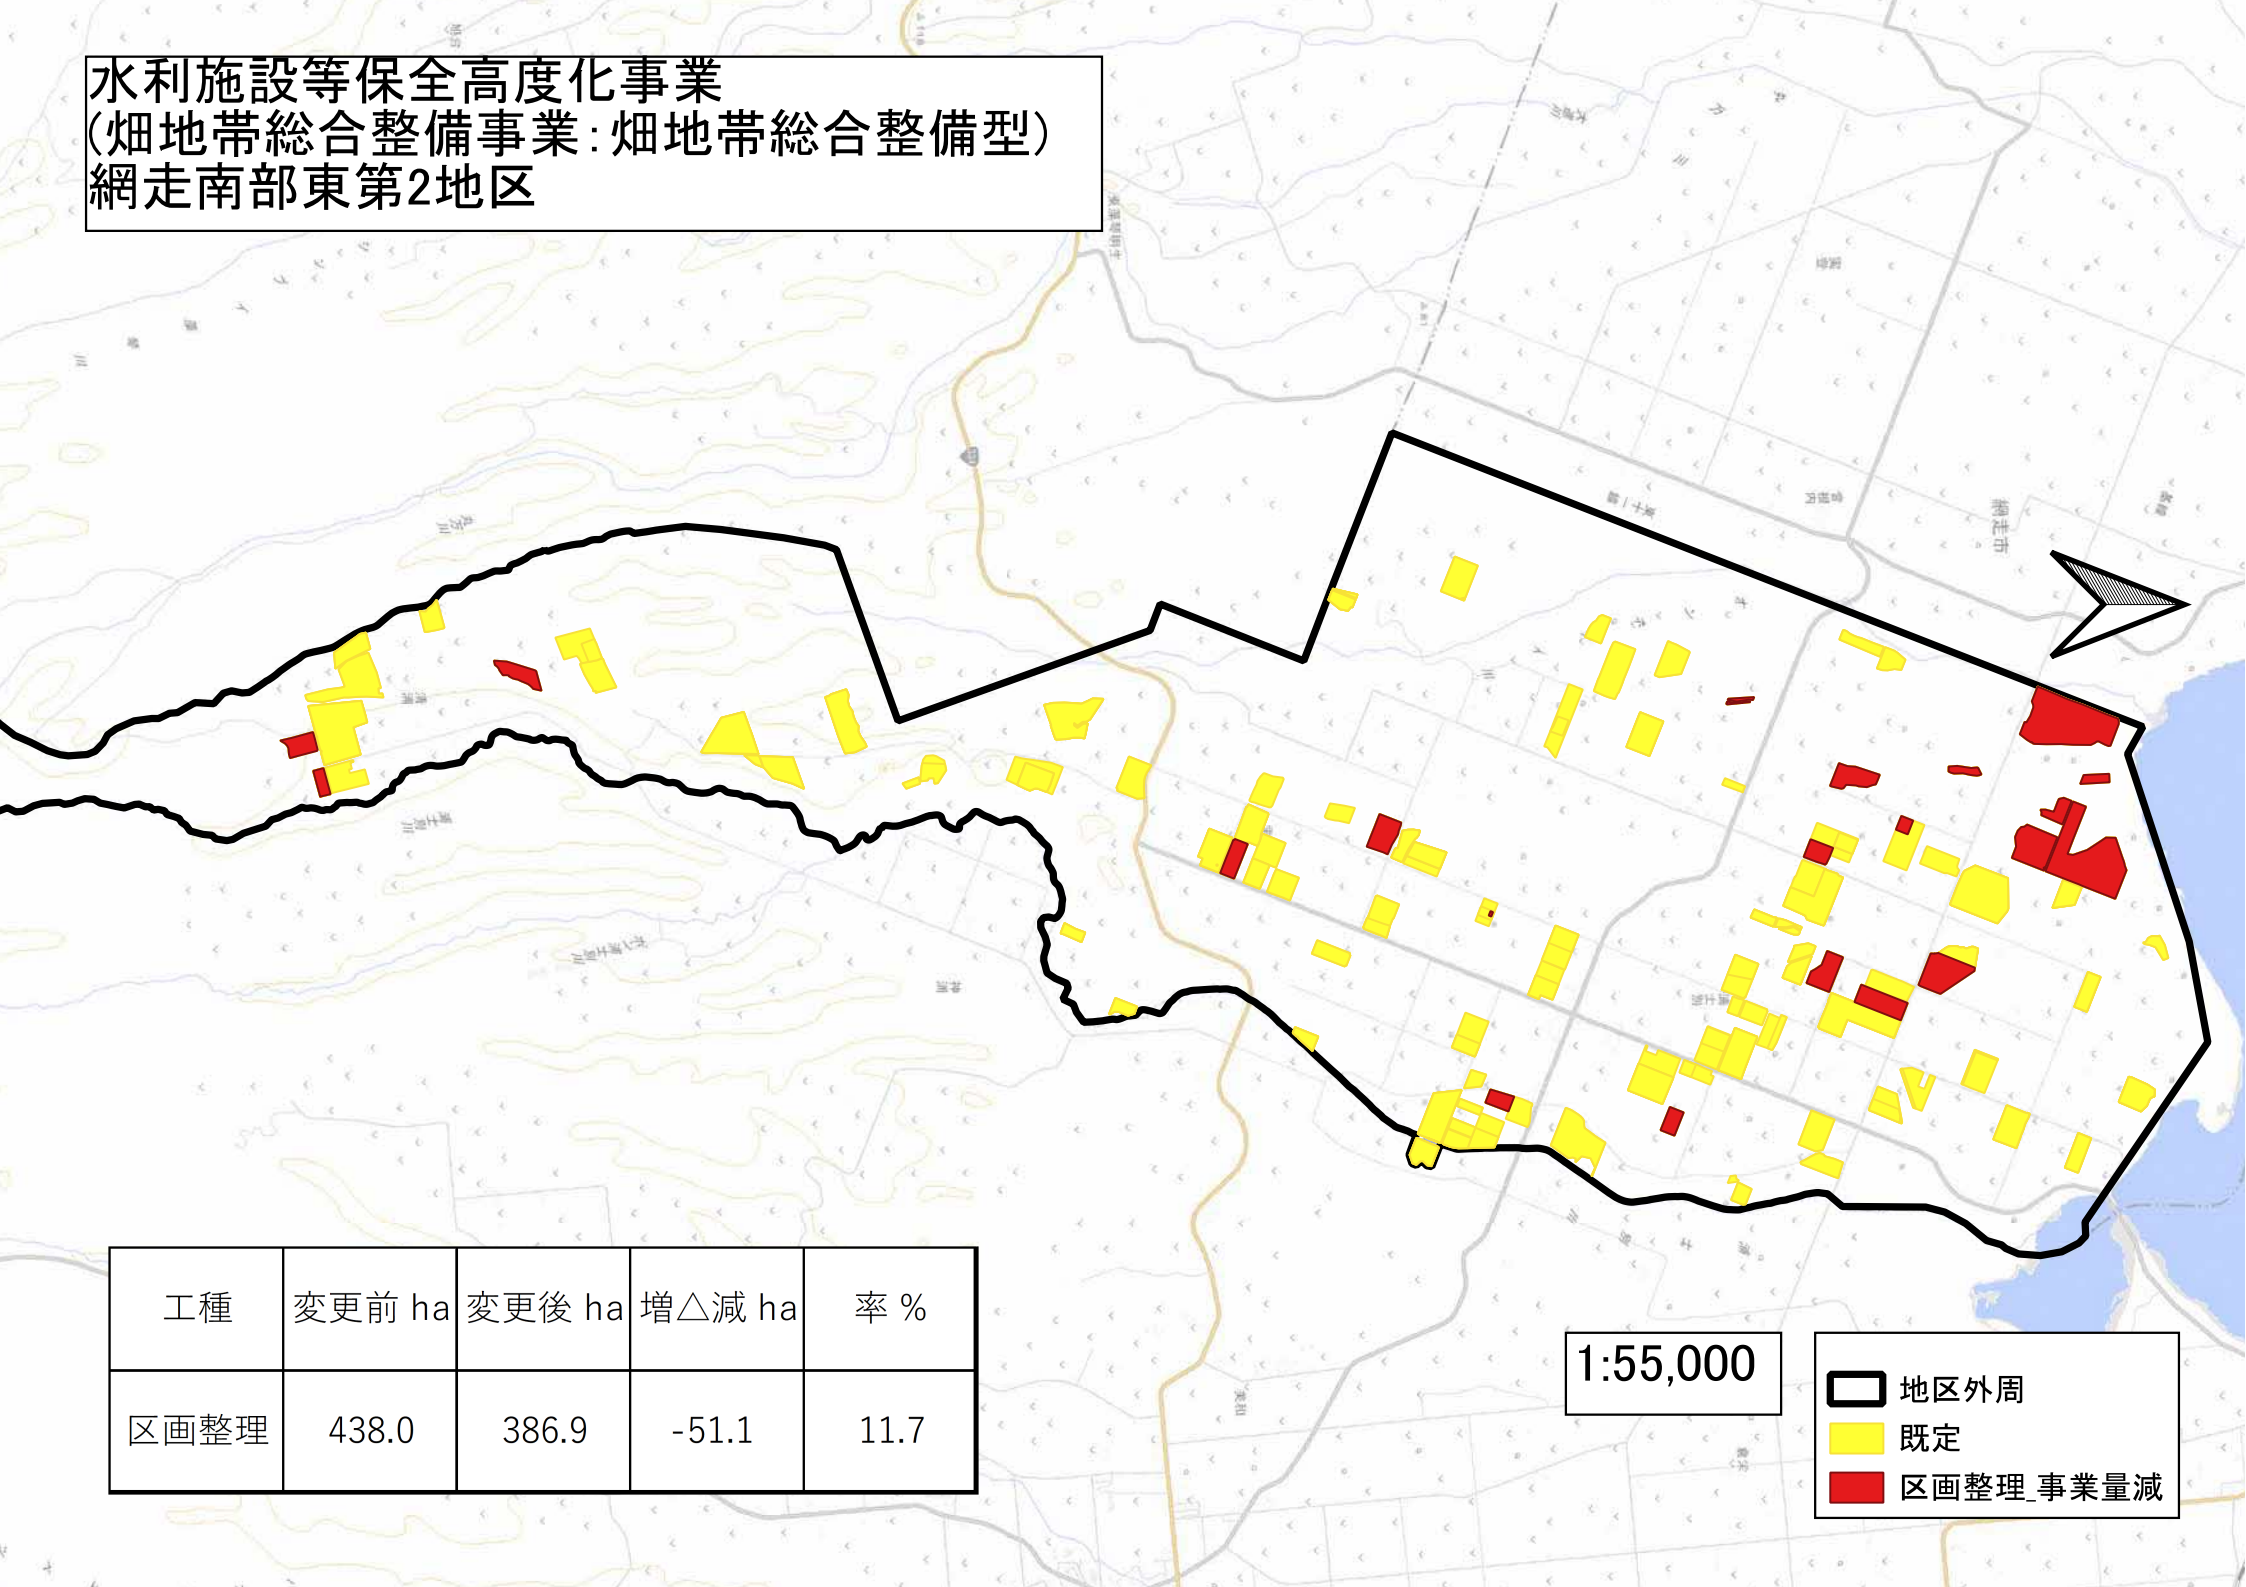


工種	変更前 ha	変更後 ha	増△減 ha	率 %
区画整理	438.0	386.9	-51.1	11.7

1:55,000

地区外周
 既定
 区画整理_事業量減

水利施設等保全高度化事業
 (畑地帯総合整備事業:畑地帯総合整備型)
 網走南部東第2地区

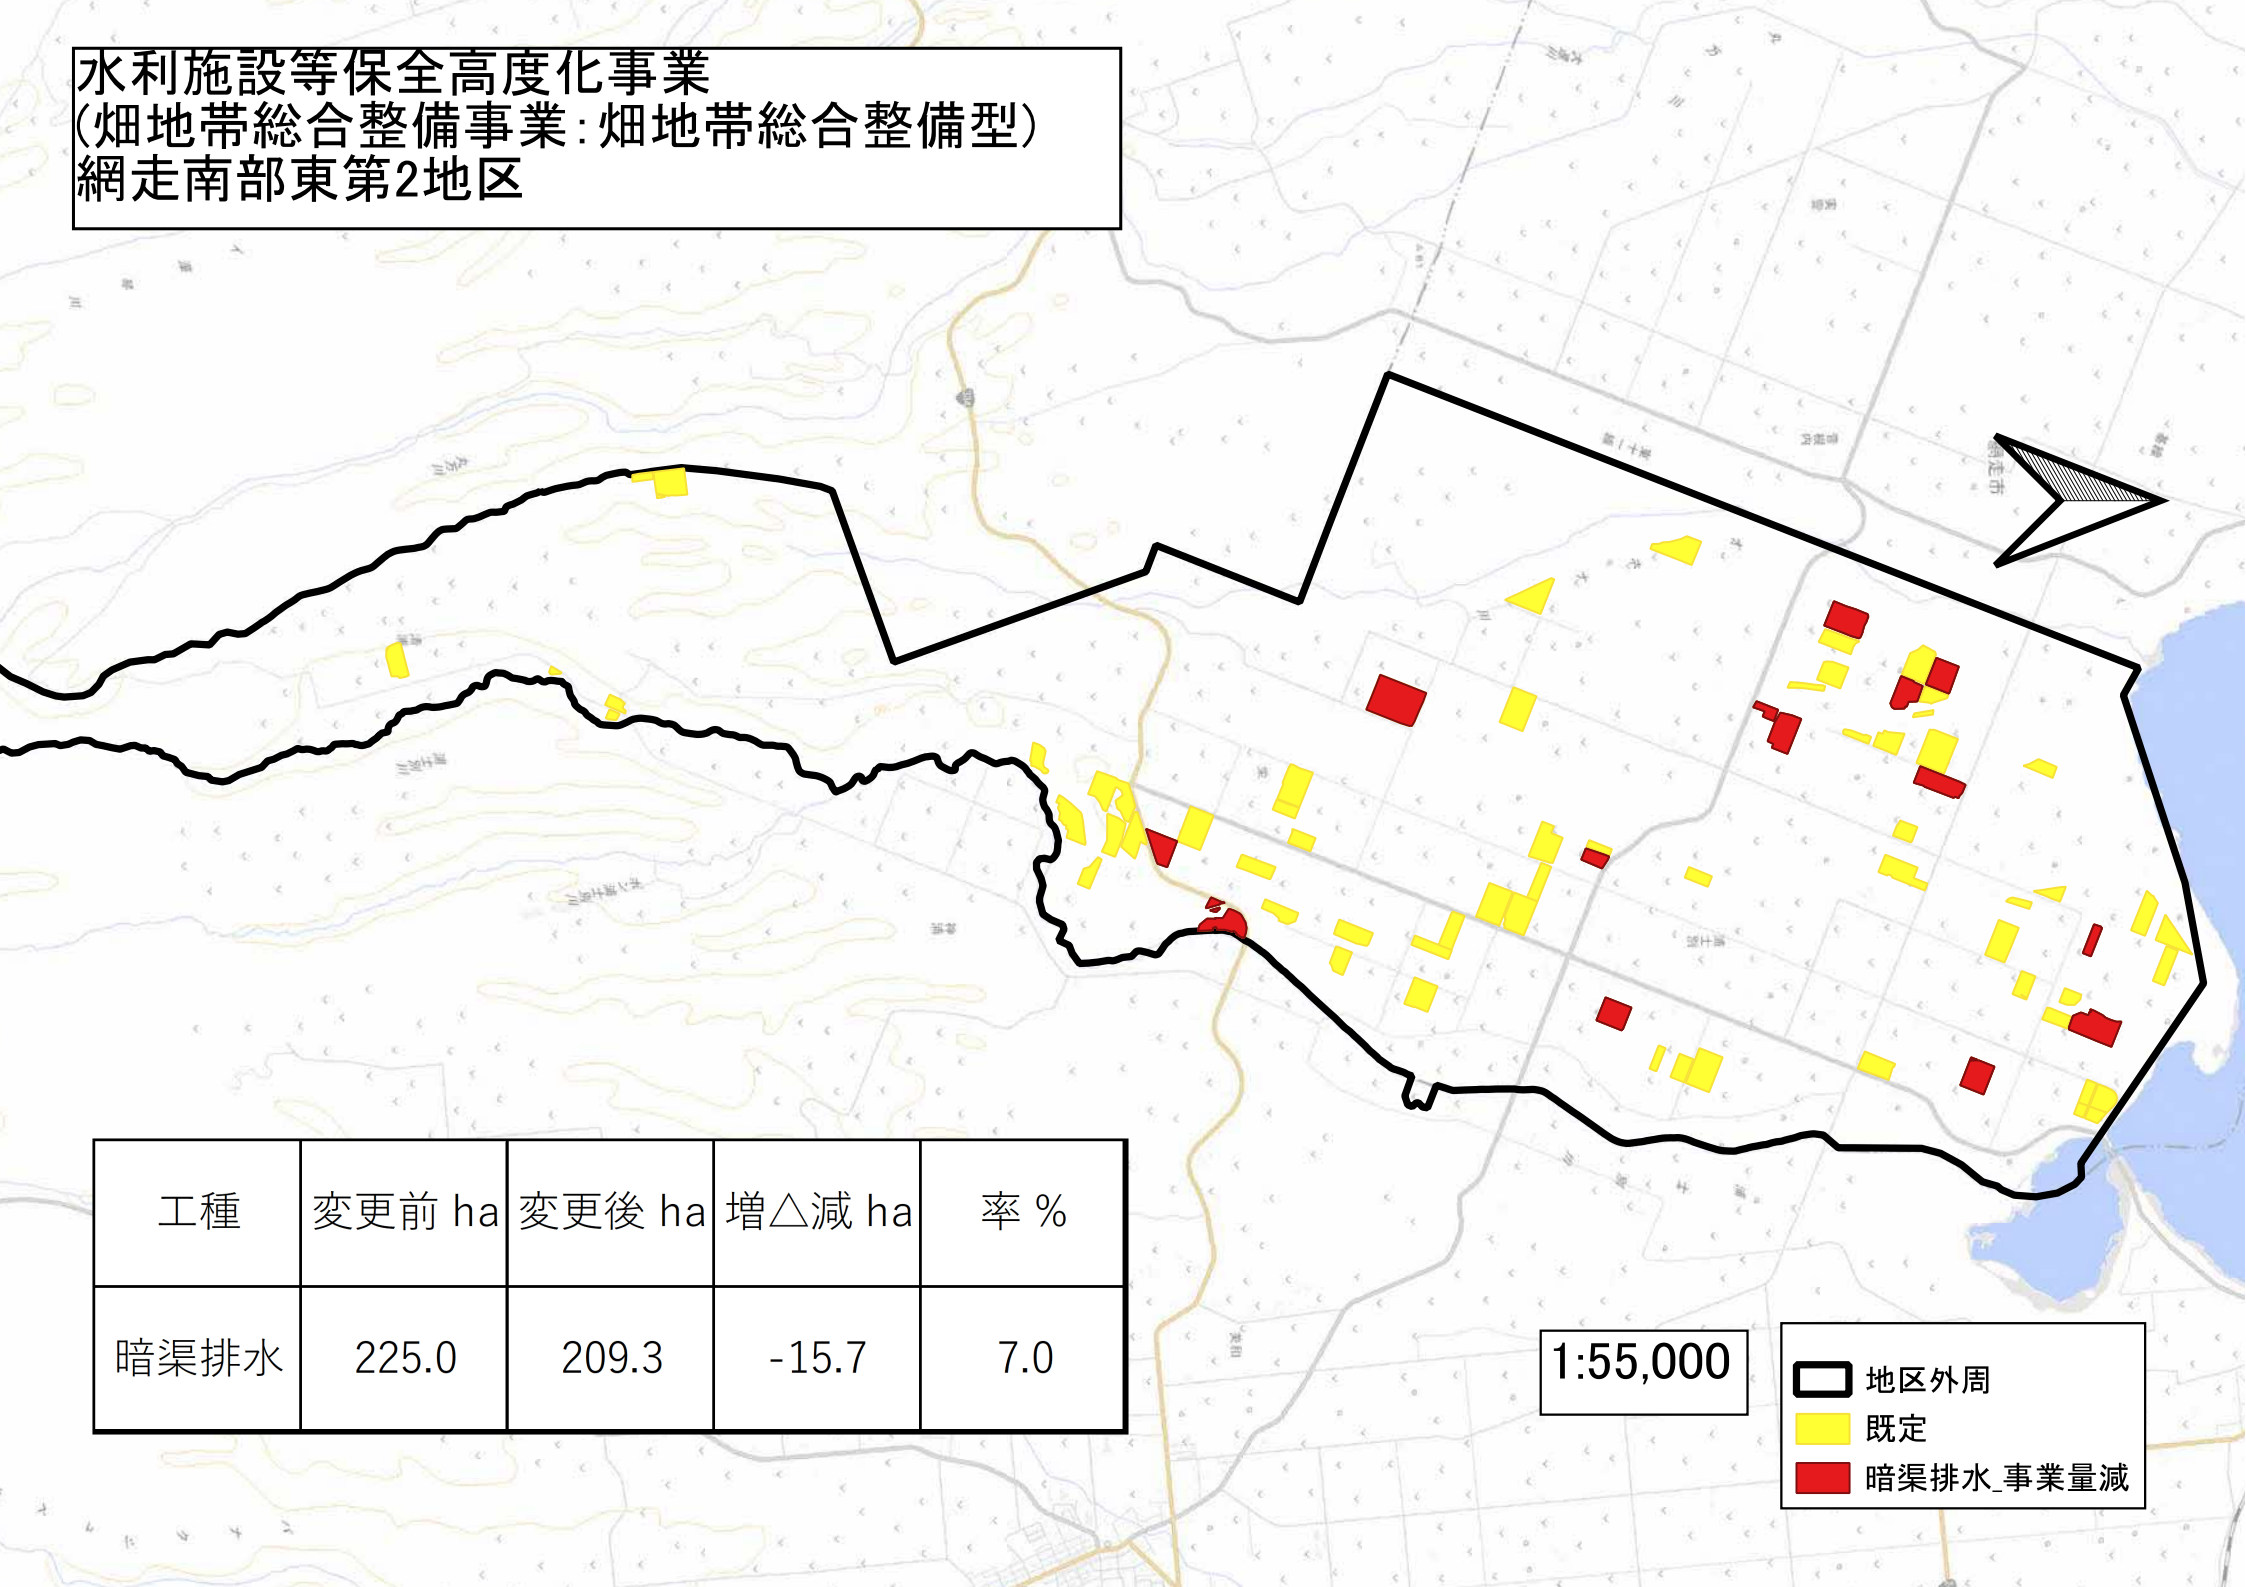

工種	変更前 ha	変更後 ha	増△減 ha	率 %
暗渠排水	225.0	209.3	-15.7	7.0

1:55,000

地区外周
 既定
 暗渠排水_事業量減