


## 位置図

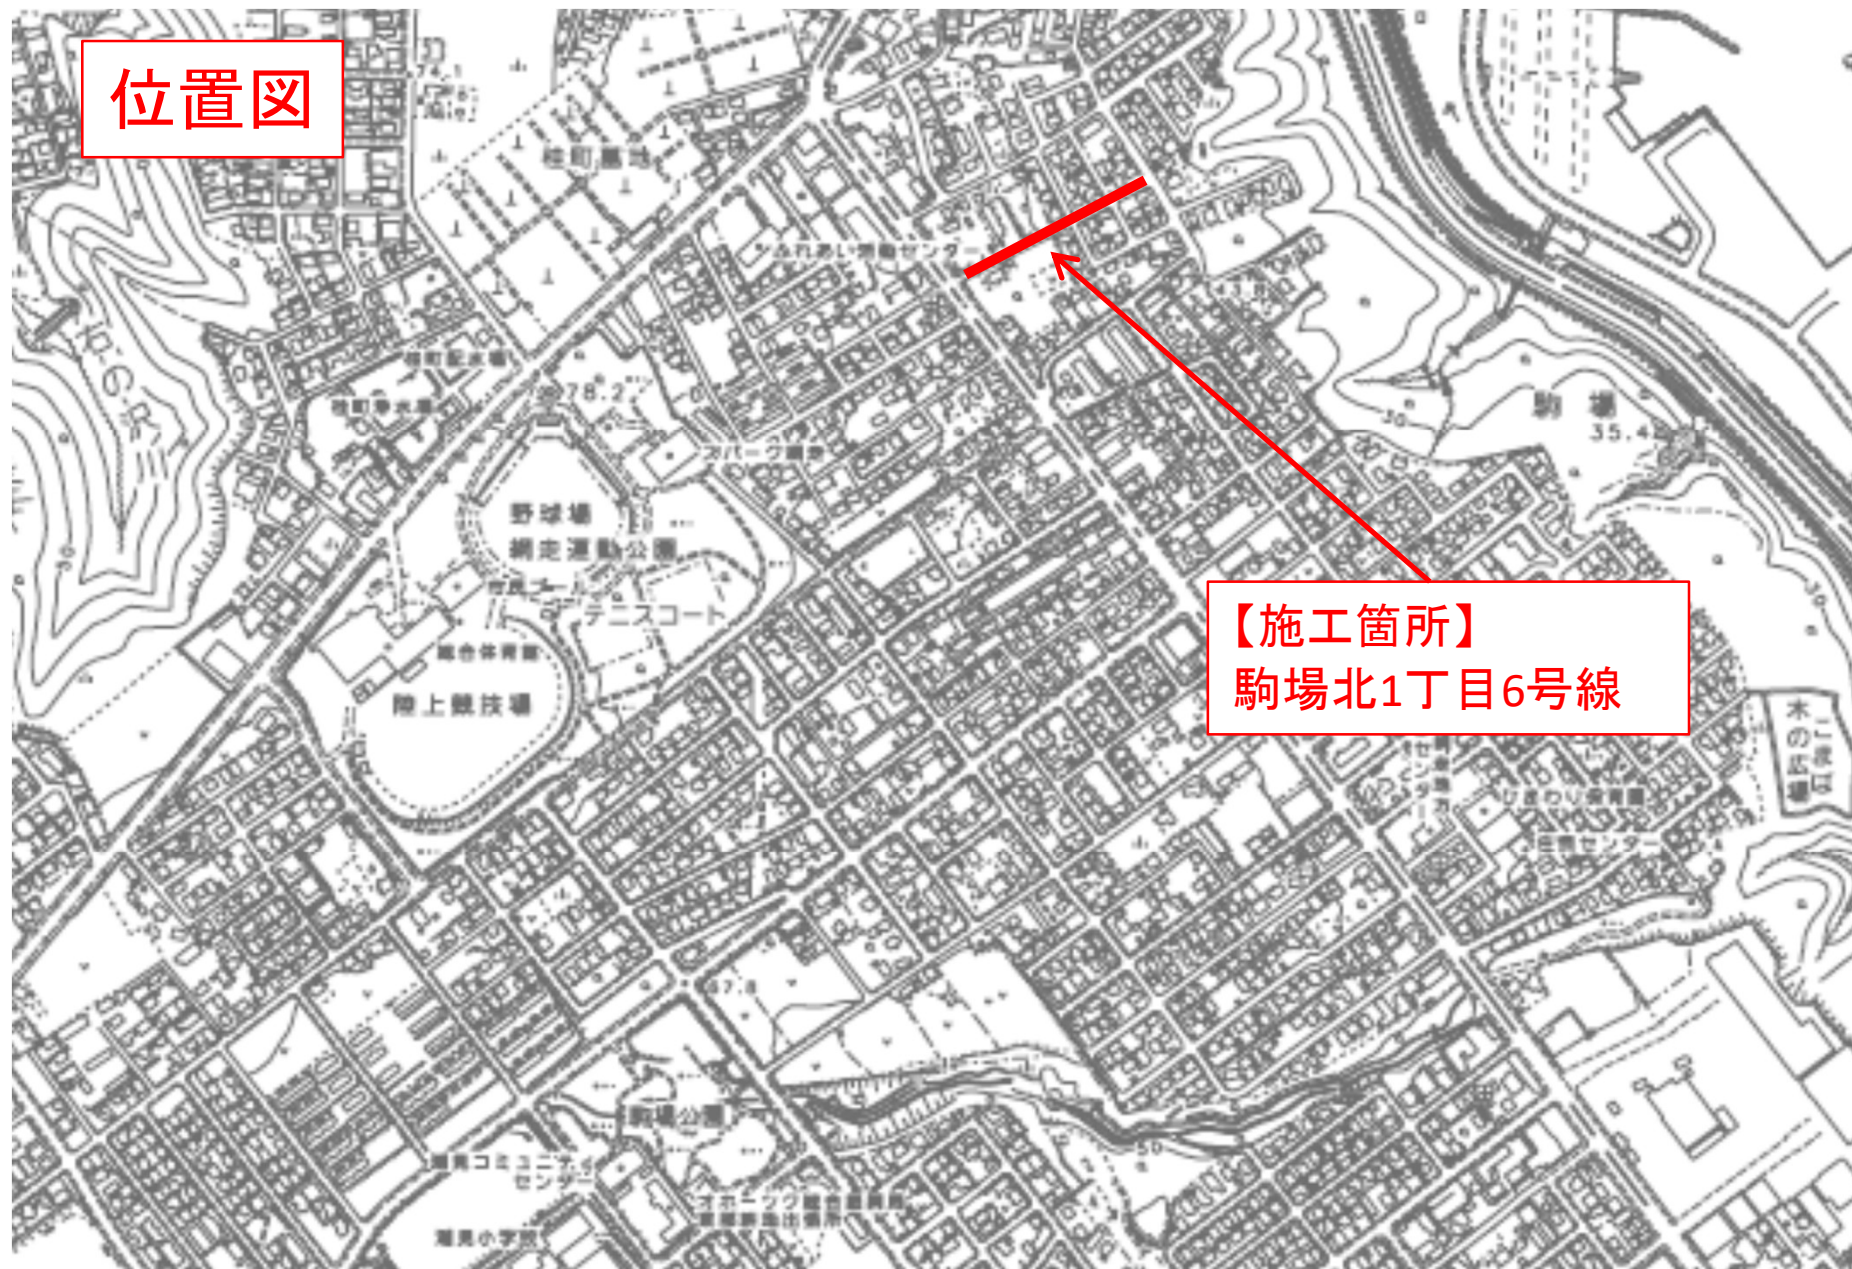

【施工箇所】  
駒場北1丁目6号線